


ROZVADEČ PRO MĚŘENÍ
RE
TYPOVÁ NÁPLŇ RE 5/5
OCEP-Z 113x136x25
IP 40/20
VE FASADĚ OBJEKTU

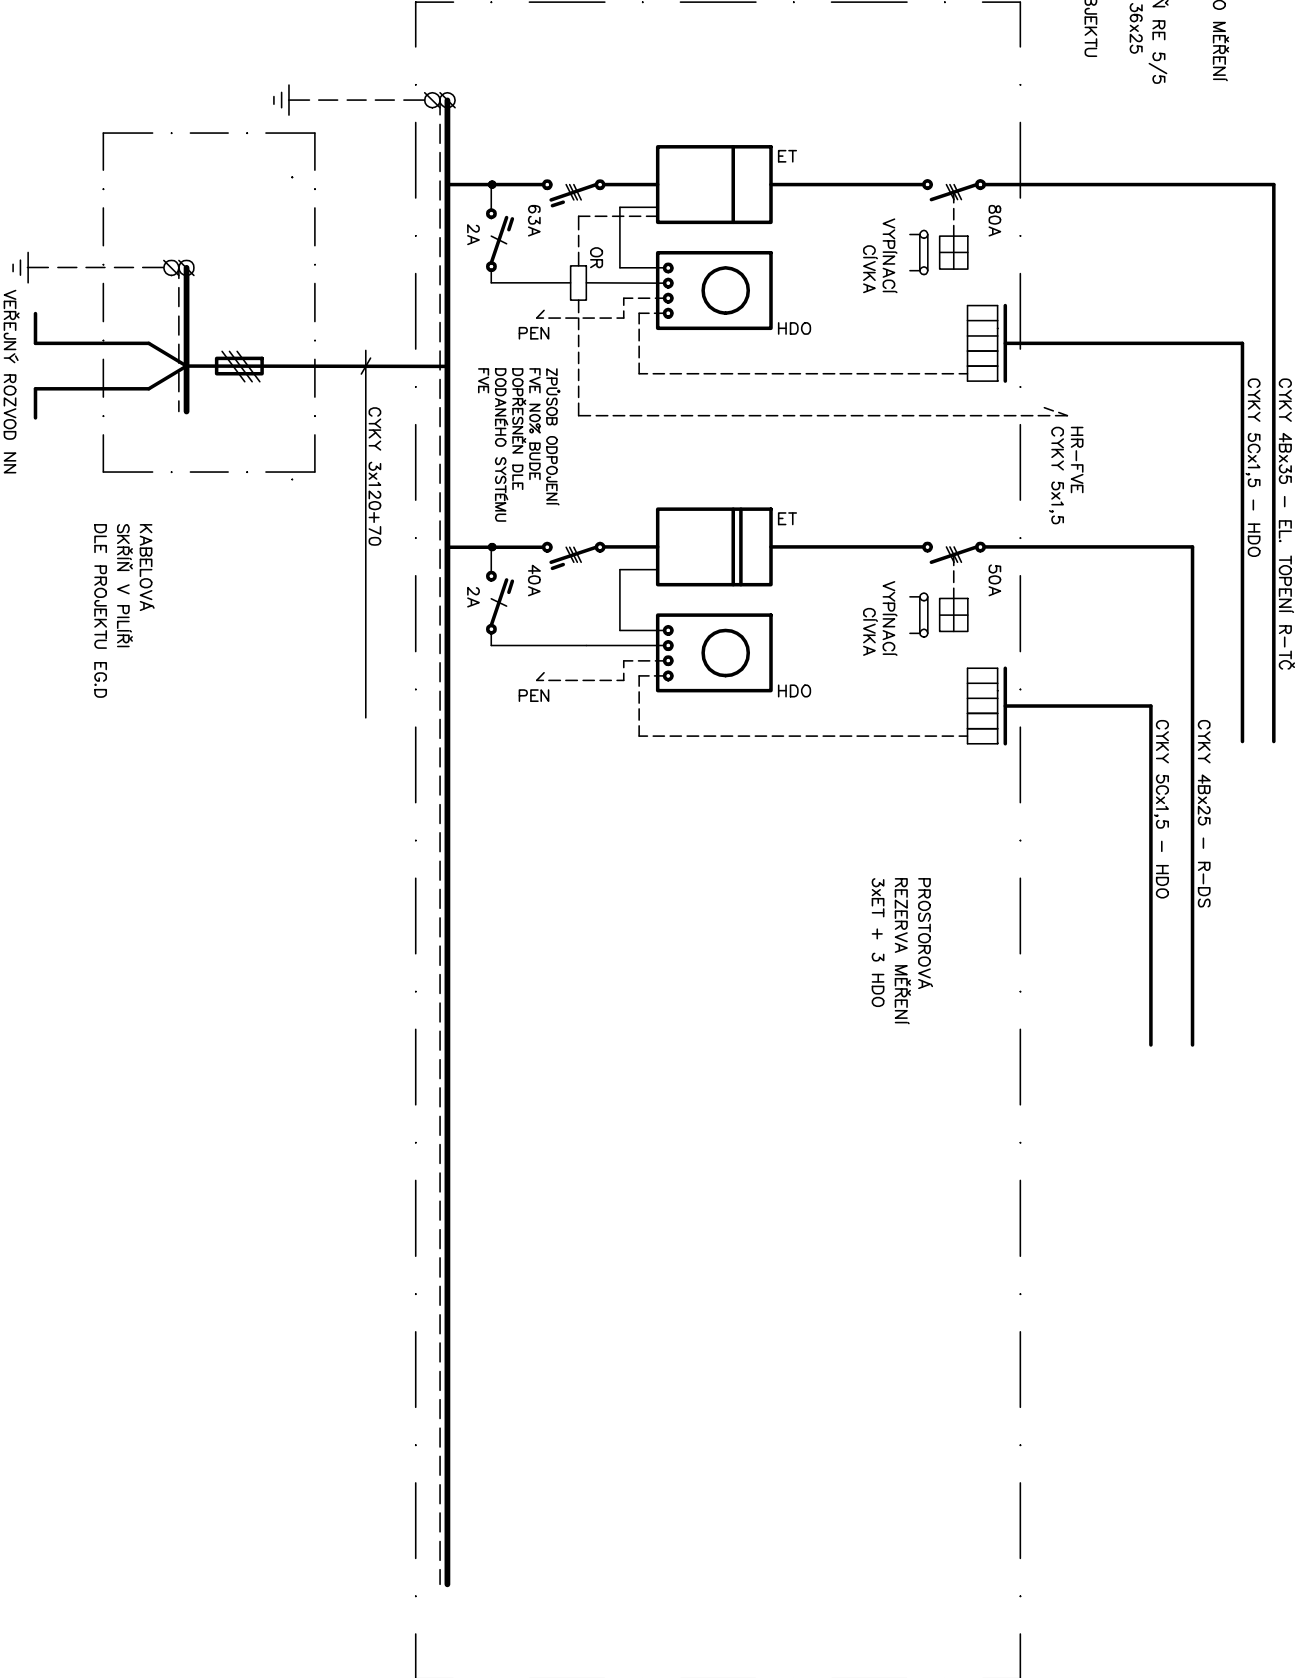

ELEKTRO		Akce		Stupeň		Zak.č.		Výkres č.	
SOBŠEK JOSEF		Realizace energetických úsporných opatření		Obec Lnáře		017/2024		E6	
ČESKÉ BUDEJOVICE		OÚ Lnáře č.p. 74, p.č.st. 60/1, K.Ú Lnáře		č.p. 74, Lnáře 387 422		2/2024		1/1	
		ELEKTRONINSTALACE		Projektant MARTIN VAŇAS					
		SCHEMA ROZVADEČE RE		Kreslil MARTIN VAŇAS					
				ICO					