


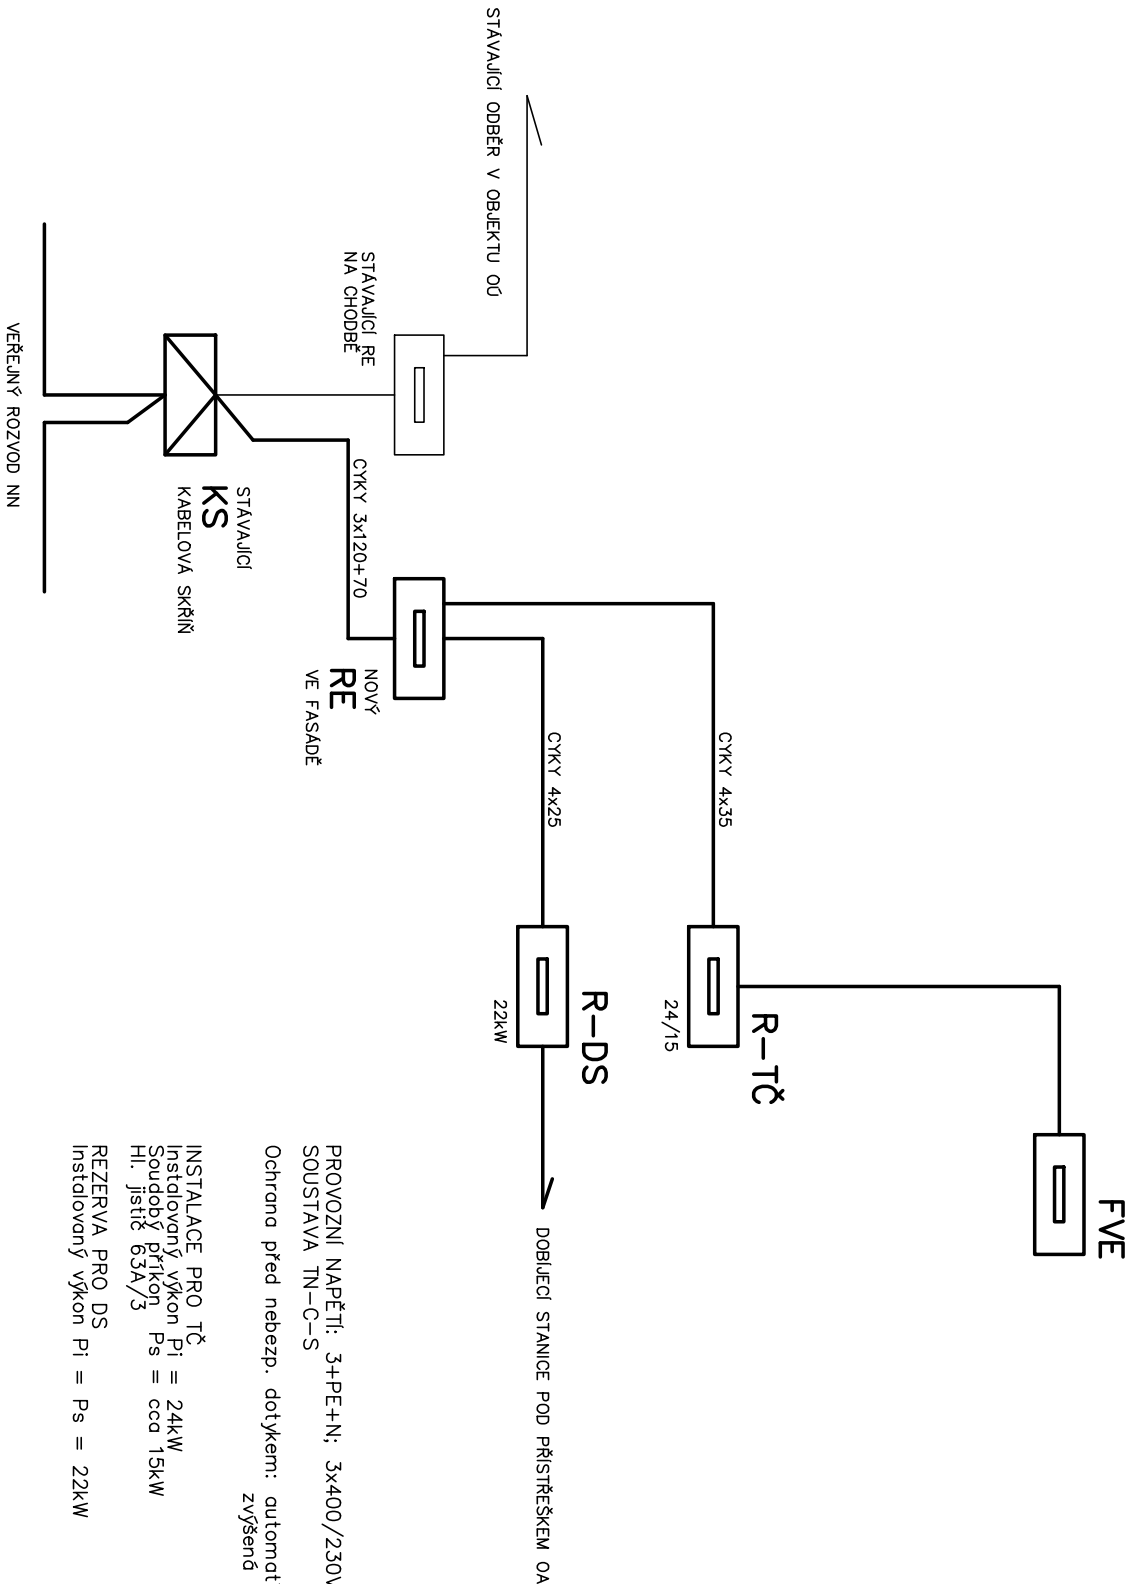

PROVOZNI NAPĚTÍ: 3+PE+N; 3x400/230V; 50Hz  
SOUSTAVA TN-C-S  
Ochrana před nebezp. dotykem: automatickým odpojením od zdroje  
zvyšeně – ochranným pospojením  
– proudovým chráničem

INSTALACE PRO TČ  
Instalovaný výkon  $P_i = 24kW$   
Soudobý příkon  $P_s = cca 15kW$   
Hl. jistič 63A/3

REZERVA PRO DS  
Instalovaný výkon  $P_i = P_s = 22kW$

|                                              |      |                                                                                       |  |            |                                      |         |              |        |          |            |     |
|----------------------------------------------|------|---------------------------------------------------------------------------------------|--|------------|--------------------------------------|---------|--------------|--------|----------|------------|-----|
| ELEKTRO<br>SOBÍŠEK JOSEF<br>ČESKÉ BUDĚJOVICE | Akce | Realizace energetický úsporných opatření<br>00 Lnáře č.p. 74, p.č.st. 60/1, K.Ú Lnáře |  | Investor   | Obec Lnáře<br>č.p. 74, Lnáře 387 422 | Stupeň  | DSP          | Zak.č. | 017/2024 | Výkres č.  | E7  |
|                                              | Část | ELEKTROINSTALACE<br>CELKOVÉ SCHEMA EI                                                 |  | Projektant | MARTIN VAŇAS DIS.<br>74 31 65 75     | Kreslil | MARTIN VAŇAS | Datum  | 2/2024   | List/Listů | 1/1 |