

ING.MILAN ZEŽULA - PROJEKCE

PROJEKTOVÁ KANCELÁŘ DOPRAVNÍCH STAVEB
Jiráskova 12, 602 00 Brno, tel. 549 240 064 mz@sky.cz

investor : Obec Unkovice, 664 63 Unkovice č.p. 28
stavba : Unkovice- Oprava ulice Farská

Dokumentace pro stavební řízení

DOKLADY

1. Městský úřad Židlochovice- odbor dopravy	03.02.2014
2. Městský úřad Židlochovice- OŽP	27.01.2014
3. JMP – RWE	29.01.2014
4. Telefónica CR, a.s.	09.01.2014
5. Vodárenská a.s.	15.01.2014
6. E.ON, s.r.o.	10.07.2013
7. E.ON, s.r.o.	24.01.2014
8. E.ON, s.r.o.	30.01.2014
9. Policie ČR	08.01.2014
10. Hasičský záchranný sbor	19.02.2014

Hlavní projektant : Ing.Milan Zežula
zpracoval : Ing. Milan Zežula

č.paré :
datum : 01 / 2014
příloha č. E.

Městský úřad Židlochovice

Masarykova 100, 667 01 Židlochovice

Odbor dopravy – Nádražní 750, 667 01 Židlochovice

1

Váš dopis zn.:

Ze dne:

Naše zn.: **OD/635/2014 SO**

Počet příloh:

Vyřizuje: Radek Šotnar

Tel.: +420 547428732

E-mail: radek.sotnar@zidlochovice.cz

Ing. Milan Zezula

Projektová kancelář dopravních staveb

Jiráskova 12

602 00 Brno

Datum: **03.02. 2014**

Vyjádření k projektové dokumentaci pro stavební povolení akce

„Unkovice, oprava ulice Farská“

Vaši žádost ze dne 10.1.2014, kterou jsme obdrželi 13.1.2014 nás žádáte o vyjádření k PD pro stavební povolení výše uvedené akce.

Podle předložené dokumentace, kterou vypracoval Ing. Milan Zezula v 01/2014 je předmětem předložené dokumentace kompletní úprava místní komunikace – ulice Farská v obci Unkovice. Místní komunikace je navržena podle „TP 103 Navrhování obytných zón“ jako zklidněná komunikace se smíšeným provozem.

MěÚ Židlochovice, odbor dopravy podle § 40 odst. 4 písm. a) zákona č.13/1997 Sb. o pozemních komunikacích, ve znění pozdějších předpisů (dále jen „zákon o pozemních komunikacích“) příslušný silniční správní úřad a speciální stavební úřad po posouzení předložené dokumentace výše uvedené akce vydává následující stanovisko k dokumentaci pro stavební povolení:

MěÚ Židlochovice, odbor dopravy n e m á _ n á m i t e k k projektové dokumentaci pro stavební povolení k výše uvedené stavbě za předpokladu dodržení příslušných ustanovení zákona o pozemních komunikacích, vyhlášky č. 104/1997 Sb., kterou se provádí zákon o pozemních komunikacích, v platném znění a §76, §77 zákona č. 361/2000 Sb. o provozu na pozemních komunikacích, ve znění pozdějších předpisů. Dále budou dodrženy následující podmínky:

- Projektová dokumentace musí splňovat podmínky vyhlášky č. 398/2009 Sb. o obecných technických požadavcích zabezpečujících bezbariérové užívání staveb, v platném znění (bezbariérovost, vodící a naváděcí linie atd.).
- Velikost parkovacích míst musí odpovídat požadavkům ČSN 73 6056.
- Musí být zajištěno, že umístění všech pevných překážek (týká se i dopravních značek) bude min. 0,50 m od průjezdného prostoru komunikace.
- Dále musí být zajištěn řádný systém odvodnění místních komunikací. Dešťové vody ze střech domů i zpevněných ploch přilehlých nemovitostí by neměly stékat na místní komunikaci, měly by být likvidovány na pozemcích vlastníků nemovitostí.

- e) V době provádění prací musí být na dotčených komunikacích osazeno přechodné dopravní značení. Zhotovitel v předstihu před zahájením prací musí požádat odbor dopravy MěÚ Židlochovice o „Stanovení přechodné úpravy provozu na pozemních komunikacích (přechodné dopravní značení)“. K žádosti je třeba doložit plánec přechodného dopravního značení odsouhlasený Policií ČR, KŘ JMK, DI BM a BO a vlastníkem dotčené komunikace.
- f) Při výstavbě v předmětné lokalitě nesmí docházet k poškozování a znečišťování okolních komunikací, musí být zajištěn přístup k sousedním nemovitostem.
- g) Před kolaudací investor požádá odbor dopravy MěÚ Židlochovice o „Stanovení místní úpravy provozu na pozemních komunikacích“ (pro nové trvalé dopravní značení).
- h) Pro vydání stavebního povolení je příslušný speciální stavební úřad odboru dopravy MěÚ Židlochovice.

✓
Radek Šotnar R.

Městský úřad Židlochovice
odbor dopravy
Masarykova 100
667 01 ŽIDLOCHOVICE 4

Radek Šotnar, v.r.
zástupce vedoucího odboru dopravy

Městský úřad Židlochovice

Odbor životního prostředí

Masarykova 100, 667 01 Židlochovice
Pracoviště Nádražní 750, 667 01 Židlochovice
IČO: 282 979

SPISOVÁ ZN.:	OZP/634/2014/SB	
ČÍSLO JEDNACÍ.:	OZP/634/2014	
VYŘIZUJE:	Ing. Barbora Svobodová	dle rozdělovníku
TEL.:	547 428 765	
E-MAIL:	barbora.svobodova@zidlochovice.cz	
DATUM:	27. 1. 2014	

Komplexní vyjádření pro účely stavebního řízení k akci „Unkovice – oprava ulice Farská“

Odbor životního prostředí Městského úřadu Židlochovice jako věcně a místně příslušného obecního úřadu obce s rozšířenou působností dle ust. §§ 66 a 109 odst. 3 písm. b) zákona č. 128/2000 Sb., o obcích, v platném znění, a § 2 zákona č. 314/2002 Sb., o stanovení obcí s pověřeným obecním úřadem a stanovení obcí s rozšířenou působností

prověřil

žádost a projektovou dokumentaci ke stavbě „Unkovice – oprava ulice Farská“, které předložil k posouzení zpracovatel projektové dokumentace Ing. Milan Zezula, Jiráskova 12, 602 00 Brno, IČ 16332318. Z projektové dokumentace vyplývá, že se jedná o rekonstrukci komunikace. Stavbou budou dotčeny pozemky v k.ú. **Unkovice**.

Z hlediska vlivu uvažovaného záměru na jednotlivé složky životního prostředí v rozsahu stanoveném zvláštními předpisy a s odvoláním na § 17 zákona č. 17/1992 Sb., o životním prostředí dává toto komplexní

vyjádření:

1. Odbor životního prostředí zdejšího městského úřadu, jako příslušný vodoprávní úřad, posoudil předložený záměr dle § 18 zákona č. 254/2001 Sb., o vodách a o změně některých zákonů v platném znění a konstatuje, že záměr je možný.
Ing. Vladimír Maršálek (kl. 8761)
2. Orgán státní správy v oblasti nakládání s odpady posoudil předložený záměr dle zákona č. 185/2001 Sb., o odpadech v platném znění a zjistil, že záměr je možný.
Ing. Barbora Svobodová (kl. 8765)
3. Orgán státní správy v oblasti ochrany ovzduší posoudil předložený záměr dle zákona č. 201/2012 Sb., o ochraně ovzduší v platném znění a zjistil, že záměr je možný.
Ing. Barbora Svobodová (kl. 8765)
4. Orgán ochrany přírody a krajiny posoudil předložený záměr dle zákona č. 114/1992 Sb., o ochraně přírody a krajiny v platném znění. Nemá k předloženému projektu žádné připomínky.
Ing. Kateřina Večeřová (kl. 8763)

5. Z hlediska zájmů chráněných orgánem ochrany zemědělského půdního fondu dle **zákona č. 334/1992 Sb., o ochraně zemědělského půdního fondu v platném znění** (dále jen zákon) dáváme k této záležitosti následující vyjádření:

Obecně platí – pokud stavbou bude dotčen zemědělský půdní fond (§ 1 odst. 2 a 3 zákona) musí být vydán v souladu s ust. § 5 odst. 3 citovaného zákona souhlas s odnětím zemědělské půdy ze ZPF dle § 9 téhož zákona věcně a místně příslušným orgánem ZPF. V našem případě se jedná o **připravovanou opravu ulice Farská v Unkovicích**. Plánovanou akci budou dotčeny i pozemky, které jsou v KN vedeny jako **zemědělská půda**. Charakter plánované stavby si vyžádá především **trvalý zábor zemědělské půdy**. S ohledem na tuto skutečnost bude nutné, aby byly splněny následující podmínky:

- v souladu s ust. § 5 odst. 3 citovaného zákona, musí být vydán souhlas s odnětím zemědělské půdy ze ZPF dle § 9 téhož zákona věcně a místně příslušným orgánem ochrany ZPF.

Tato záležitost je řešena zdejším úřadem pod č.j. 264/2014-Sv.

Ing. Miroslav Svoboda (kl. 8764)

6. Záměrem nejsou dotčeny pozemky určené k plnění funkcí lesa a zájmy chráněné orgánem státní správy lesů dle zákona 289/1995 Sb., a o změně a doplnění některých zákonů (lesní zákon).

Ing. Milan Komenda (kl. 8760)

Toto vyjádření není rozhodnutím ve smyslu zákona č. 500/2004 Sb., o správním řízení, a proto se proti němu nelze odvolat. Současně nenahrazuje právní akty vydávané jednotlivými orgány ochrany životního prostředí uvedené shora v tomto vyjádření. Jakékoliv změny v tomto záměru je třeba opět předložit k posouzení odboru životního prostředí.

Vyjádření je vydáno jako podklad k územnímu a stavebnímu řízení.



Ing. Milan Komenda
vedoucí odboru životního prostředí

Městský úřad
Židlochovice
odbor životního prostředí

Obdrží:

Ing. Milan Zezula, Jiráskova 12, 602 00 Brno
Stavební úřad Židlochovice
Obec Unkovice DS

Zezula Milan, Ing.
Údolní 619/51
60200 Brno

naše značka
5000891767

vyřizuje
Michaela Chyczyiová

datum
29.01.2014

Věc:

Unkovice - oprava ulice Farská
SO 01 Komunikace a zpevněné plochy
K.ú. - p.č.: Unkovice

Stavebník: Obec Unkovice, Unkovice č.p. 28, 66463 Unkovice

Účel stanoviska: Povolení stavby - stavební režim

RWE GasNet, s.r.o., jako provozovatel distribuční soustavy (PDS) a technické infrastruktury, zastoupený JMP DS, s.r.o., vydává toto stanovisko:

Realizaci opravy ulice Farská k. ú. Unkovice bude dle předložené situace dotčeno stávající NTL, STL plynárenské zařízení ve vlastnictví nebo správě RWE GasNet, s.r.o.
V rozsahu této stavby souhlasíme s povolením stavby dle zákona 183/2006 Sb. ve znění pozdějších předpisů. Tento souhlas platí pro územní řízení, řízení o územním souhlasu, veřejnoprávní smlouvy pro umístění stavby, zjednodušené územní řízení, ohlášení, stavební řízení, společné územní a stavební řízení, veřejnoprávní smlouvu o provedení stavby nebo oznámení stavebního záměru s certifikátem autorizovaného inspektora.
Plynárenské zařízení je chráněno ochranným pásmem dle zákona č.458/2000 Sb. ve znění pozdějších předpisů.

Ochranným pásmem se rozumí souvislý prostor v bezprostřední blízkosti plynárenského zařízení, který činí:

- a) u nízkotlakých a středotlakých plynovodů a plynovodních přípojek, jimiž se rozvádí plyn v zastavěném území obce 1 m na obě strany od půdorysu,
- b) u ostatních plynovodů a plynovodních přípojek 4 m na obě strany od půdorysu,
- c) u technologických objektů 4 m od půdorysu

Při realizaci uvedené stavby budou dodrženy podmínky pro provádění stavební činnosti v ochranném pásmu plynárenského zařízení:

- 1) za stavební činnosti se pro účely tohoto stanoviska považují všechny činnosti prováděné v ochranném pásmu plynárenského zařízení (tzn. i bezvýkopové technologie),
- 2) stavební činnosti v ochranném pásmu plynárenského zařízení je možné realizovat pouze při dodržení podmínek stanovených v tomto stanovisku. Nebudou-li tyto podmínky dodrženy, budou stavební činnosti, popř. úpravy terénu prováděné v ochranném pásmu plynárenského zařízení považovány dle § 68 zákona č.458/2000 Sb. ve znění pozdějších předpisů za činnost bez našeho předchozího souhlasu. Při každé změně projektu nebo stavby (zejména trasy navrhovaných inženýrských sítí) je nutné požádat o nové stanovisko k této změně,
- 3) před zahájením stavební činnosti v ochranném pásmu plynárenských zařízení bude provedeno vytyčení plynárenského zařízení. Vytyčení provede příslušná provozní oblast (formulář a kontakt naleznete na www.rwe-ds.cz nebo Zákaznická linka 840 11 33 55). Při žádosti uvede žadatel naši značku (číslo jednací) uvedenou v úvodu tohoto stanoviska. Bez vytyčení a přesného určení uložení plynárenského zařízení nesmí být stavební činnosti zahájeny. Vytyčení plynárenského zařízení považujeme za zahájení stavební činnosti v ochranném pásmu plynárenského zařízení. O provedeném vytyčení bude sepsán protokol,
- 4) bude dodržena mj. ČSN 73 6005, TPG 702 04 - tab.8, zákon č.458/2000 Sb. ve znění pozdějších předpisů, případně další předpisy související s uvedenou stavbou,
- 5) pracovníci provádějící stavební činnosti budou prokazatelně seznámeni s polohou plynárenského zařízení,

JMP DS, s.r.o.

Plynárenská 499/1
602 00 Brno-střed
T +420532221111
F +420545578571
E info_ds@rwe.cz
I www.rwe.cz
IČ: 24850756
DIČ: CZ24850756

Zapsán do obchodního rejstříku:
Krajský soud v Brně
oddíl C, vložka 80638
11.10.2013

Bankovní spojení:
ČSOB a.s.
Číslo účtu: 117502813
Kód banky: 0300



The energy to lead

rozsahem ochranného pásma a těmito podmínkami,

6) při provádění stavební činnosti v ochranném pásmu plynárenského zařízení je investor povinen učinit taková opatření, aby nedošlo k poškození plynárenského zařízení nebo ovlivnění jeho bezpečnosti a spolehlivosti provozu. Nebude použito nevhodného nářadí, zemina bude těžena pouze ručně bez použití pneumatických, elektrických, bateriových a motorových nářadí,

7) odkryté plynárenské zařízení bude v průběhu nebo při přerušení stavební činnosti řádně zabezpečeno proti jeho poškození,

8) v případě použití bezvýkopových technologií (např. protlaku) bude před zahájením stavební činnosti provedeno obnažení plynárenského zařízení v místě křížení,

9) neprodleně oznámit každé i sebemenší poškození plynárenského zařízení (vč. izolace, signalizačního vodiče, výstražné fólie atd.) na telefon 1239,

10) před provedením zásypu výkopu v ochranném pásmu plynárenského zařízení bude provedena kontrola dodržení podmínek stanovených pro stavební činnosti v ochranném pásmu plynárenského zařízení a kontrola plynárenského zařízení. Kontrolu provede příslušná provozní oblast (formulář a kontakt naleznete na www.rwe-ds.cz nebo Zákaznická linka 840 11 33 55). Při žádosti uvede žadatel naši značku (číslo jednací) uvedenou v úvodu tohoto stanoviska. Povinnost kontroly se vztahuje i na plynárenské zařízení, které nebylo odhaleno. O provedené kontrole bude sepsán protokol. Bez provedené kontroly nesmí být plynovodní zařízení zasypáno. V případě, že nebudou dodrženy výše uvedené podmínky, je stavebník povinen na základě výzvy provozovatele PZ, nebo jeho zástupce doložit průkaznou dokumentaci o nepoškození PZ během výstavby-nebo provést na své náklady kontrolní sondy v místě styku stavby s PZ.

11) plynárenské zařízení bude před zásypem výkopu řádně podsypáno a obsypáno těžkým pískem, zhučněno a bude osazena výstražná fólie žluté barvy, vše v souladu s ČSN EN 12007-1-4, TPG 702 01, TPG 702 04,

12) neprodleně po skončení stavební činnosti budou řádně osazeny všechny poklopy a nadzemní prvky plynárenského zařízení,

13) poklopy uzávěrů a ostatních armatur na plynárenském zařízení vč. hlavních uzávěrů plynu (HUP) na odběrném plynovém zařízení udržovat stále přístupné a funkční po celou dobu trvání stavební činnosti,

14) případné zřizování stavenišť, skladování materiálů, stavebních strojů apod. bude realizováno mimo ochranné pásmo plynárenského zařízení (není-li ve stanovisku uvedeno jinak),

15) bude zachována hloubka uložení plynárenského zařízení (není-li ve stanovisku uvedeno jinak),

16) při použití nákladních vozidel, stavebních strojů a mechanismů zabezpečit případný přejezd přes plynárenské zařízení uložení panelů v místě přejezdu plynárenského zařízení.

Platí pouze pro území vyznačené v příloze tohoto stanoviska a to 24 měsíců ode dne jeho vydání.

Za správnost a úplnost dokumentace předložené s žádostí včetně jejího souladu s platnými předpisy plně zodpovídá její zpracovatel. Stanovisko nenahrazuje případná další stanoviska k jiným částem stavby.

V případě další korespondence nebo jednání (např. změna stavby) uvádějte naši značku - 5000891767 a datum tohoto stanoviska. Kontakty jsou k dispozici na www.rwe-ds.cz nebo Zákaznická linka 840 11 33 55.



Michaela Chyczyiová
technik PZ MS-Brno 7
odděl. reg. oper. správy sítí Brno
JMP DS, s.r.o.
+420532227557
michaela.chyczyiova@rwe.cz

Přílohy: Orientační zakres plynárenského zařízení, Ověřená příloha žadatele


příloha: Orientační záznam plynárenského zařízení. Tato příloha je nedílnou součástí stanoviska č. 5000891767 ze dne 29.01.2014.

Provozovatel DS: RWE GasNet, s.r.o.; Stavebník: Obec Unkovice, Unkovice č.p. 28, 66463 Unkovice. K.ú.: Unkovice.



Legenda:

linie	linie
NTL	NTL
STL	STL
VTL	VTL
WTL	WTL
nefunkční	nefunkční
výstavba	výstavba
regulační stanice	regulační stanice
ochranné zařízení	ochranné zařízení
kabel	kabel
elektropřípojka	elektropřípojka
kabel protikoroziční ochrany	kabel protikoroziční ochrany
anodové uzemnění	anodové uzemnění
stanice katodové ochrany	stanice katodové ochrany

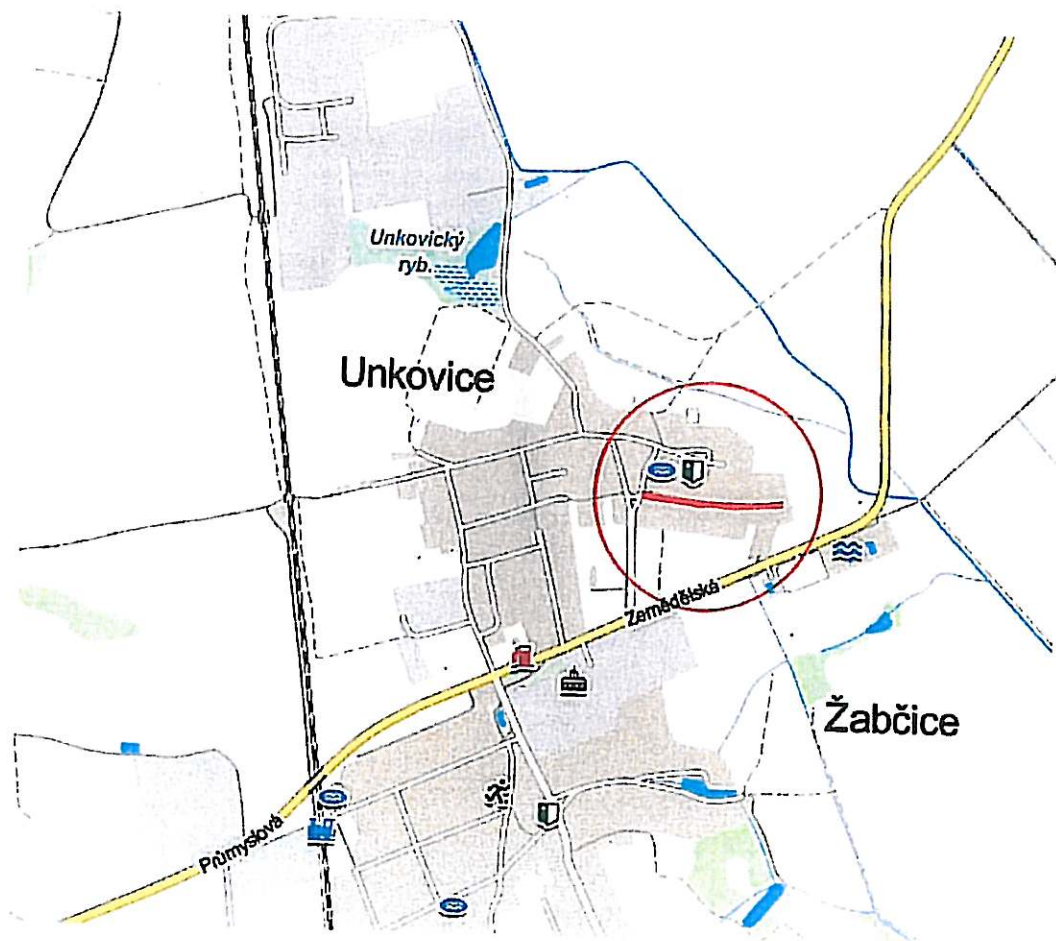

ODPOV. PROJEKTANT	VYPRACOVAL	KONTROLOVAL	Ing. Milan ZEŽULA Jiráskova 12 602 00 Brno tel.: 549 240 064	
ING. MILAN ZEŽULA	ING. MILAN ZEŽULA			
INVESTOR	Obec Unkovice, PSČ 664 63		DATUM	01/2014
MÍSTO STAVBY	Unkovice		FORMÁT	1 A4
UNKOVICE - OPRAVA ULICE FARSKÁ SO 01 KOMUNIKACE A ZPEVNĚNÉ PLOCHY			STUPEŇ P.D.	DSP
			ZAKÁZKOVÉ Č.	
			ARCHIVNÍ Č.	
SITUČNÍ VÝKRES ŠIRŠÍCH VZTAHŮ			MĚŘÍTKO	ČÍSLO VÝKRESU
			1:2000	C.1

**VYJÁDŘENÍ O EXISTENCI SÍTĚ ELEKTRONICKÝCH KOMUNIKACÍ
A VŠEOBECNÉ PODMÍNKY OCHRANY SÍTĚ ELEKTRONICKÝCH KOMUNIKACÍ
SPOLEČNOSTI TELEFÓNICA CZECH REPUBLIC, A.S.**

vydané podle § 101 zákona č. 127/2005 Sb., o elektronických komunikacích a o změně některých souvisejících zákonů (zákon o elektronických komunikacích), ve znění pozdějších předpisů a § 161 zákona č. 183/2006 Sb., o územním plánování a stavebním řádu (stavební zákon) či dle dalších příslušných právních předpisů

Číslo jednací: 505249/14

Číslo žádosti: 0114 060 520

Důvod vydání Vyjádření: Stavební řízení

Platnost tohoto Vyjádření končí dne: 9. 1. 2016.

Žadatel	Milan Zezula, ing.	
Stavebník	Obec Unkovice	
Název akce	Unkovice-Oprava ulice Farská	
Zájmové území	Okres	Brno-venkov
	Obec	Unkovice
	Kat. území / č. parcely	Unkovice

Žadatel shora označenou žádostí určil a vyznačil zájmové území, jakož i stanovil důvod pro vydání Vyjádření o existenci sítě elektronických komunikací a Všeobecných podmínek ochrany sítě elektronických komunikací společnosti Telefonica Czech Republic, a.s. (dále jen *Vyjádření*).

Na základě určení a vyznačení zájmového území žadatelem a na základě stanovení důvodu pro vydání *Vyjádření* vydává společnost Telefonica Czech Republic, a.s. (dále jen *Telefonica*) následující *Vyjádření*:

dojde ke střetu

se sítí elektronických komunikací (dále jen *SEK*) společnosti *Telefonica*, jejíž existence a poloha je zakreslena v příloženém výřezu/výřezech z účelové mapy *SEK* společnosti *Telefonica*. Ochranné pásmo *SEK* je v souladu s ustanovením § 102 zákona č. 127/2005 Sb., o elektronických komunikacích a o změně některých souvisejících zákonů stanoveno rozsahem 1,5 m po stranách krajního vedení *SEK* a není v příloženém výřezu/výřezech z účelové mapy *SEK* společností *Telefonica* vyznačeno (dále jen *Ochranné pásmo*).

(1) *Vyjádření* je platné pouze pro zájmové území určené a vyznačené žadatelem, jakož i pro důvod vydání *Vyjádření* stanovený žadatelem v žádosti.

Vyjádření pozbývá platnosti uplynutím doby platnosti v tomto *Vyjádření* uvedené, změnou rozsahu zájmového území či změnou důvodu vydání *Vyjádření* uvedeného v žádosti, nesplněním povinnosti stavebníka dle bodu (2) tohoto *Vyjádření*, a nebo pokud se žadatel či stavebník bezprostředně před zahájením realizace stavby ve vyznačeném zájmovém území prokazatelně neujistí u společnosti *Telefonica* o tom, zda toto *Vyjádření* v době bezprostředně předcházející zahájení realizace stavby ve vyznačeném zájmovém území stále odpovídá skutečnosti, to vše v závislosti na tom, která ze skutečností rozhodná pro pozbytí platnosti tohoto *Vyjádření* nastane nejdříve.

(2) Stavebník, nebo jím pověřená třetí osoba, je povinen bez zbytečného odkladu poté, kdy zjistil, že jeho záměr, pro který podal shora označenou žádost, je v kolizi se *SEK* a nebo zasahuje do *Ochranného pásma SEK*, nejpozději však před počátkem zpracování projektové dokumentace stavby, která koliduje se *SEK* a nebo zasahuje do *Ochranného pásma SEK*, vyzvat společnost *Telefonica* ke stanovení konkrétních podmínek ochrany *SEK*, případně k přeložení *SEK*, a to prostřednictvím zaměstnance společnosti *Telefonica* pověřeného ochranou sítě - Aleš Pokorný, tel.: 541 132 698, 606 613 871, e-mail: ales.pokorny@telefonica.com (dále jen *POS*).

(3) Přeložení *SEK* zajistí její vlastník, společnost *Telefonica*. Stavebník, který vyvolal překládku *SEK* je dle ustanovení § 104 odst. 16 zákona č. 127/2005 Sb., o elektronických komunikacích a o změně některých souvisejících zákonů povinen uhradit společnosti *Telefonica* veškeré náklady na nezbytné úpravy dotčeného úseku *SEK*, a to na úrovni stávajícího technického řešení.

Číslo jednací: 505249/14

Číslo žádosti: 0114 060 520

(4) Pro účely přeložení SEK dle bodu (3) tohoto Vyjádření je stavebník povinen uzavřít se společností Telefónica Smlouvu o realizaci překládky SEK.

(5) Bez ohledu na všechny shora v tomto Vyjádření uvedené skutečnosti je stavebník, nebo jím pověřená třetí osoba povinen řídit se Všeobecnými podmínkami ochrany SEK společnosti Telefónica, které jsou nedílnou součástí tohoto Vyjádření.

(6) Společnost Telefónica prohlašuje, že žadateli byly pro jím určené a vyznačené zájmové území poskytnuty veškeré, ke dni podání shora označené žádosti, dostupné informace o SEK.

(7) Žadateli převzetím tohoto Vyjádření vzniká povinnost poskytnuté informace a data užít pouze k účelu, pro který mu byla tato poskytnuta. Žadatel není oprávněn poskytnuté informace a data rozmnožovat, rozšiřovat, pronajímat, půjčovat či jinak užívat bez souhlasu společnosti Telefónica. V případě porušení těchto povinností vznikne žadateli odpovědnost vyplývající z platných právních předpisů, zejména předpisů práva autorského.

V případě jakýkoliv dotazů k poloze SEK a její dokumentaci lze kontaktovat společnost Telefónica na bezplatné lince 800 255 255.

Přílohami Vyjádření jsou:

- Všeobecné podmínky ochrany SEK společnosti Telefónica
- Situační výkres (obsahuje zájmové území určené a vyznačené žadatelem a výřezy účelové mapy SEK)
- Informace k vytyčení SEK

Vyjádření vydala společnost Telefónica dne: 9. 1. 2014.



Telefónica Czech Republic, a.s.
Za Brumlovkou 266/2
140 22 Praha 4
DIČ: CZ 60193336

188

Všeobecné podmínky ochrany SEK společnosti Telefónica**I. Obecná ustanovení**

1. Stavebník, nebo jím pověřená třetí osoba, je povinen při provádění jakýchkoliv činností, zejména stavebních nebo jiných prací, při odstraňování havárií a projektování staveb, řídit se platnými právními předpisy, technickými a odbornými normami (včetně doporučených), správnou praxí v oboru stavebnictví a technologickými postupy a učinit veškerá opatření nezbytná k tomu, aby nedošlo k poškození nebo ohrožení sítě elektronických komunikací ve vlastnictví společnosti Telefónica a je výslovně srozuměn s tím, že SEK jsou součástí veřejné komunikační sítě, jsou zajišťovány ve veřejném zájmu a jsou chráněny právními předpisy.

2. Při jakékoliv činnosti v blízkosti vedení SEK je stavebník, nebo jím pověřená třetí osoba, povinen respektovat ochranné pásmo SEK tak, aby nedošlo k poškození nebo zamezení přístupu k SEK. Při křížení nebo souběhu činností se SEK je povinen řídit se platnými právními předpisy, technickými a odbornými normami (včetně doporučených), správnou praxí v oboru stavebnictví a technologickými postupy. Při jakékoliv činnosti ve vzdálenosti menší než 1,5 m od krajního vedení vyznačené trasy podzemního vedení SEK (dále jen PVSEK) nesmí používat mechanizačních prostředků a nevhodného nářadí.

3. Pro případ porušení kterékoliv z povinností stavebníka, nebo jím pověřené třetí osoby, založené Všeobecnými podmínkami ochrany SEK společnosti Telefónica je stavebník, nebo jím pověřená třetí osoba, odpovědný za veškeré náklady a škody, které společnosti Telefónica vzniknou porušením jeho povinností.

4. V případě, že budou zemní práce zahájeny po uplynutí doby platnosti tohoto Vyjádření, nelze toto Vyjádření použít jako podklad pro vytyčení a je třeba požádat o vydání nového Vyjádření.

5. Bude-li žadatel na společnosti Telefónica požadovat, aby se jako účastník správního řízení, pro jehož účely bylo toto Vyjádření vydáno, vzdala práva na odvolání proti rozhodnutí vydanému ve správním řízení, pro jehož účely bylo toto Vyjádření vydáno, je povinen kontaktovat POS.

II. Součinnost stavebníka při činnostech v blízkosti SEK

1. Započetí činnosti je stavebník, nebo jím pověřená třetí osoba, povinen oznámit POS. Oznámení bude obsahovat číslo Vyjádření, k němuž se vztahují tyto podmínky.

2. Před započatím zemních prací či jakékoliv jiné činnosti je stavebník, nebo jím pověřená třetí osoba, povinen zajistit vyznačení tras PVSEK na terénu dle polohopisné dokumentace. S vyznačenou trasou PVSEK prokazatelně seznámí všechny osoby, které budou a nebo by mohly činnosti provádět.

3. Stavebník, nebo jím pověřená třetí osoba, je povinen upozornit jakoukoliv třetí osobu, jež bude provádět zemní práce, aby zjistila nebo ověřila stranovou a hloubkovou polohu PVSEK příčnými sondami, a je srozuměn s tím, že možná odchylka uložení středu trasy PVSEK, stranová i hloubková, činí +/- 30 cm mezi skutečným uložením PVSEK a polohovými údaji ve výkresové dokumentaci.

4. Při provádění zemních prací v blízkosti PVSEK je stavebník, nebo jím pověřená třetí osoba, povinen postupovat tak, aby nedošlo ke změně hloubky uložení nebo prostorového uspořádání PVSEK. Odkryté PVSEK je stavebník, nebo jím pověřená třetí osoba, povinen zabezpečit proti prověšení, poškození a odcizení.

5. Při zjištění jakéhokoliv rozporu mezi údaji v projektové dokumentaci a skutečností je stavebník, nebo jím pověřená třetí osoba, povinen bez zbytečného odkladu přerušit práce a zjištění rozporu oznámit POS. V přerušovaných pracích lze pokračovat teprve poté, co od POS prokazatelně obdržel souhlas k pokračování v pracích.

6. V místech, kde PVSEK vystupuje ze země do budovy, rozváděče, na sloup apod. je stavebník, nebo jím pověřená třetí osoba, povinen vykonávat zemní práce se zvýšenou mírou opatrnosti s ohledem na ubývající krytí nad PVSEK. Výkopové práce v blízkosti sloupů nadzemního vedení SEK (dále jen NVSEK) je povinen provádět v takové vzdálenosti, aby nedošlo k narušení jejich stability, to vše za dodržení platných právních předpisů, technických a odborných norem, správné praxi v oboru stavebnictví a technologických postupů.

7. Při provádění zemních prací, u kterých nastane odkrytí *PVSEK*, je povinen stavebník, nebo jím pověřená třetí osoba před zakrytím *PVSEK* vyzvat *POS* ke kontrole. Zához je oprávněn provést až poté, kdy prokazatelně obdržel souhlas *POS*.

8. Stavebník, nebo jím pověřená třetí osoba, není oprávněn manipulovat s kryty kabelových komor a vstupovat do kabelových komor bez souhlasu společnosti *Telefónica*.

9. Stavebník, nebo jím pověřená třetí osoba, není oprávněn trasu *PVSEK* mimo vozovku přejíždět vozidly nebo stavební mechanizací, a to až do doby, než *PVSEK* řádně zabezpečí proti mechanickému poškození. Stavebník, nebo jím pověřená třetí osoba, je povinen projednat s *POS* způsob mechanické ochrany trasy *PVSEK*. Při přepravě vysokého nákladu nebo mechanizace pod trasou *NVSEK* je stavebník, nebo jím pověřená třetí osoba, povinen respektovat výšku *NVSEK* nad zemí.

10. Stavebník, nebo jím pověřená třetí osoba, není oprávněn na trase *PVSEK* (včetně ochranného pásma) jakkoliv měnit niveletu terénu, vysazovat trvalé porosty ani měnit rozsah a konstrukci zpevněných ploch (např. komunikací, parkovišť, vjezdů aj.).

11. Stavebník, nebo jím pověřená třetí osoba, je povinen manipulační a skladové plochy zřizovat v takové vzdálenosti od *NVSEK*, aby činnosti na/v manipulačních a skladových plochách nemohly být vykonávány ve vzdálenost menší než 1m od *NVSEK*.

12. Stavebník, nebo jím pověřená třetí osoba, je povinen obrátit se na *POS* v průběhu stavby, a to ve všech případech, kdy by i nad rámec těchto Všeobecných podmínek ochrany *SEK* společnosti *Telefónica* mohlo dojít ke střetu stavby se *SEK*.

13. Stavebník, nebo jím pověřená třetí osoba, není oprávněn užívat, přemísťovat a odstraňovat technologické, ochranné a pomocné prvky *SEK*.

14. Stavebník, nebo jím pověřená třetí osoba, není oprávněn bez předchozího projednání s *POS* jakkoliv manipulovat s případně odkrytými prvky *SEK*, zejména s ochrannou skříňí optických spojek, optickými spojkami, technologickými rezervami či jakýmkoliv jiným zařízením *SEK*. Stavebník, nebo jím pověřená třetí osoba, je výslovně srozuměn s tím, že technologická rezerva představuje několik desítek metrů kabelu stočeného do kruhu a ochranou optické spojky je skříň o hraně cca 1m.

15. Stavebník, nebo jím pověřená třetí osoba, je povinen každé poškození či krádež *SEK* neprodleně od okamžiku zjištění takové skutečnosti, oznámit *POS* nebo poruchové službě společnosti *Telefónica*, telefonní číslo 800 184 084, pro oblast Praha lze užít telefonní číslo 241 400 500.

III. Práce v objektech a odstraňování objektů

1. Stavebník, nebo jím pověřená třetí osoba, je povinen před zahájením jakýchkoliv prací v budovách a jiných objektech, kterými by mohl ohrozit stávající *SEK*, prokazatelně kontaktovat *POS* a zajistit u společnosti *Telefónica* bezpečné odpojení *SEK*.

2. Při provádění činností v budovách a jiných objektech je stavebník, nebo jím pověřená třetí osoba, povinen v souladu s právními předpisy, technickými a odbornými normami (včetně doporučených), správnou praxí v oboru stavebnictví a technologickými postupy provést mimo jiné průzkum vnějších i vnitřních vedení *SEK* na omítce i pod ní.

IV. Součinnost stavebníka při přípravě stavby

1. Pokud by činností stavebníka, nebo jím pověřené třetí osoby, k níž je třeba povolení správního orgánu dle zvláštního právního předpisu, mohlo dojít k ohrožení či omezení *SEK*, je stavebník, nebo jím pověřená třetí osoba, povinen kontaktovat *POS* a předložit zakreslení *SEK* do příslušné dokumentace stavby (projektové, realizační, koordinační atp.).

2. V případě, že pro činnosti stavebníka, nebo jím pověřené třetí osoby, není třeba povolení správního orgánu dle zvláštního právního předpisu, je stavebník, nebo jím pověřená třetí osoba, povinen předložit zakreslení trasy *SEK* i s příslušnými kótami do zjednodušené dokumentace (katastrální mapa, plánec), ze které bude zcela patrná míra dotčení *SEK*.

3. Při projektování stavby, rekonstrukce či přeložky vedení a zařízení silových elektrických sítí, elektrických trakcí vlaků a tramvají, nejpozději však před zahájením správního řízení ve věci povolení stavby, rekonstrukce či přeložky vedení a zařízení silových elektrických sítí, elektrických trakcí vlaků a tramvají, je stavebník, nebo jím pověřená třetí osoba, povinen provést výpočet rušivých vlivů, zpracovat ochranná opatření a předat je POS. Stavebník, nebo jím pověřená třetí osoba, není oprávněn do doby, než obdrží od POS vyjádření k návrhu opatření, zahájit činnost, která by mohla způsobit ohrožení či poškození SEK. Způsobem uvedeným v předchozí větě je stavebník, nebo jím pověřená třetí osoba, povinen postupovat také při projektování stavby, rekonstrukce či přeložky produktovodů s katodovou ochranou.

4. Při projektování stavby, při rekonstrukci, která se nachází v ochranném pásmu radiových tras společnosti Telefónica a překračuje výšku 15 m nad zemským povrchem, a to včetně dočasných objektů zařízení staveniště (jeřáby, konstrukce, atd.), nejpozději však před zahájením správního řízení ve věci povolení takové stavby, je stavebník nebo jím pověřená třetí osoba, povinen kontaktovat POS za účelem projednání podmínek ochrany těchto radiových tras. Ochranné pásmo radiových tras je tvořeno dvěma podélnými pruhy o šíři 25 m po obou stranách radiového paprsku v celé jeho délce, resp. 25 m kruhem kolem vysílacího radiového zařízení.

5. Pokud se v zájmovém území stavby nachází podzemní silnoproudé vedení (NN) společnosti Telefónica je stavebník, nebo jím pověřená třetí osoba, před zahájením správního řízení ve věci povolení správního orgánu k činnosti stavebníka, nebo jím pověřené třetí osoby, nejpozději však před zahájením stavby, povinen kontaktovat POS.

6. Pokud by navrhované stavby (produktovody, energovody aj.) svými ochrannými pásmy zasahovaly do prostoru stávajících tras a zařízení SEK, či do jejich ochranných pásem, je stavebník, nebo jím pověřená třetí osoba, povinen realizovat taková opatření, aby mohla být prováděna údržba a opravy SEK, a to i za použití mechanizace, otevřeného plamene a podobných technologií.

V. Křížení a souběh se SEK

1. Stavebník, nebo jím pověřená třetí osoba, je povinen v místech křížení PVSEK se sítěmi technické infrastruktury, pozemními komunikacemi, parkovacími plochami, vjezdy atp. ukládat PVSEK v zákonnými předpisy stanovené hloubce a chránit PVSEK chráničkami s přesahem minimálně 0,5 m na každou stranu od hrany křížení. Chráničku je povinen utěsnit a zamezit vnikání nečistot.

2. Stavebník nebo jím pověřená třetí osoba, je výslovně srozuměn s tím, že v případě, kdy hodlá umístit stavbu sjezdu či vjezdu, je povinen stavbu sjezdu či vjezdu umístit tak, aby metalické kabely SEK nebyly umístěny v hloubce menší než 0,6 m a optické nebyly umístěny v hloubce menší než 1 m. V případě, že stavebník, nebo jím pověřená osoba, není schopen zajistit povinnosti dle předchozí věty, je povinen kontaktovat POS.

3. Stavebník, nebo jím pověřená třetí osoba, je povinen základy (stavby, opěrné zdi, podezdívky apod.) umístit tak, aby dodržel minimální vodorovný odstup 1,5 m od krajního vedení, případně kontaktovat POS.

4. Stavebník, nebo jím pověřená třetí osoba, není oprávněn trasy PVSEK znepřístupnit (např. zabetonováním).

5. Stavebník, nebo jím pověřená třetí osoba, je při křížení a souběhu stavby nebo sítí technické infrastruktury s kabelovodem povinen zejména:

- pokud plánované stavby nebo trasy sítí technické infrastruktury budou umístěny v blízkosti kabelovodu ve vzdálenosti menší než 2 m nebo při křížení kabelovodu ve vzdálenosti menší než 0,5 m nad nebo kdekoli pod kabelovodem, předložit POS a následně projednat zakreslení v příčných řezech,
- do příčného řezu zakreslit také profil kabelové komory v případě, kdy jsou sítě technické infrastruktury či stavby umístěny v blízkosti kabelové komory ve vzdálenosti menší než 2 m,
- neumísťovat nad trasou kabelovodu v podélném směru sítě technické infrastruktury,
- předložit POS vypracovaný odborný statický posudek včetně návrhu ochrany tělesa kabelovodu pod stavbou, ve vjezdu nebo pod zpevněnou plochou,
- nezakrývat vstupy do kabelových komor, a to ani dočasně,
- projednat s POS, nejpozději ve fázi projektové přípravy, jakékoliv výkopové práce, které by mohly být vedeny v úrovni či pod úrovní kabelovodu nebo kabelové komory a veškeré případy, kdy jsou trajektorie podvrtná a protlaků ve vzdálenosti menší než 1,5 m od kabelovodu.

Informace k vytyčení SEK

V případě požadavku na vytyčení PVSEK společnosti *Telefonica* se, prosím, obraťte na společnosti uvedené níže.

Telefonica Czech Republic, a.s. - středisko Morava jih

se sídlem: Za Brumlovkou 266/2 140 22 Praha 4 - Michle

IČ: 60193336

DIČ: CZ60193336

kontakt: tel: 541132873 obslužná doba po-pa 7 - 15 hod

Vegacom, a.s. - výhradní dodavatel společnosti Telefonica Czech Republic, a.s.

se sídlem: Holzova 14, 628 00 Brno

IČ: 25788680

DIČ: CZ25788680

kontakt: Luboš Bodzík, mobil: 603855439, e-mail: bodzik@vegacom.cz

CONTENT, s.r.o.

se sídlem: Karlov 1246, 594 01 Velké Meziříčí, pobočka: Okružní 28/18, 591 01 Žďár nad Sázavou

IČ: 63492164

DIČ: CZ63492164

kontakt: Martin Kalina, tel/fax: 566521721, mobil: 777702117, e-mail: kalina@content-vm.cz, vytycenisiti@seznam.cz

ELQA s.r.o.

se sídlem: Blanenská 1340, 664 34 Kuřim

IČ: 49977121

DIČ:

kontakt: Jiří Janout, tel.: 541225579, fax: 541220207, mobil: 777888102, e-mail: janout@elqa.cz

InfoTel

se sídlem: Brno, Novolíšeňská 18, PSČ: 628 00

IČ: 46981071

DIČ: CZ46981071

kontakt: Pavel Drdla, mobil: 725871746, e-mail: pavel_drdla@infotel.cz

Vlček Josef, mobil: 606722446, e-mail: josef_vlcek@infotel.cz

Jiří Novotný, Montáž, údržba a servis tel.sítí - okr. Třebíč, Znojmo

se sídlem: Akad. Práta 524, 675 55 Hrotovice, okr. Třebíč

IČ: 72377259

DIČ:

kontakt: Jiří Novotný, tel.: 568860888, mobil: 777318588, e-mail: novotny.hrotovice@seznam.cz

Josef Joura

se sídlem: Okřešice 53, okres Třebíč, 674 01

IČ: 88282091

DIČ: CZ6312180820

kontakt: Josef Joura, mobil: 602578674, e-mail: josefjoura@seznam.cz

Sitel, spol. s r.o., oblast Brno

se sídlem: Vinohradská 74, 618 00 Brno-Černovice

IČ: 44797320

DIČ: CZ 44797320

kontakt: Vladimír Holík, mobil: 602171192, e-mail: vholik@sitel.cz

STRATEL Telekomunikace s.r.o.

se sídlem: Rozdrojovice 112, 664 34 Brno-venkov

IČ: 26259427

DIČ: CZ26259427

kontakt: Daniel Stráský, tel/fax: 546221222, mobil: 602770022, e-mail: stratel@stratel.cz

Příloha k Vyjádření č.j.: 505249/14

Číslo žádosti: 0114 060 520

TEMO Brno s.r.o

se sídlem: Hutařova 21, 612 00 Brno

IČ: 49436821

DIČ:

kontakt: Milan Král, tel.: 541216221, fax: 541213221, mobil: 602544583, e-mail: vytycenio2@centrum.cz

UniCab, s.r.o.,

se sídlem: Švehlova 44, 664 00 Šlapanice

IČ: 26961873

DIČ: CZ26961873

kontakt: Ing. Karel Kopecký, tel.: 548220344, fax: 548220343, mobil: 775590265, e-mail: kopecky@unicab.cz

SITUAČNÍ VÝKRES - ZÁJMOVÉ ÚZEMÍ




LEGENDA:


--- hranice zájmového území k vyjádření

Telefónica Czech Republic, a.s.
Za Brumlovkou 266/2
140 22 Praha 4
DIČ: CZ 60193336
188

SITUAČNÍ VÝKRES - POLYGON 1

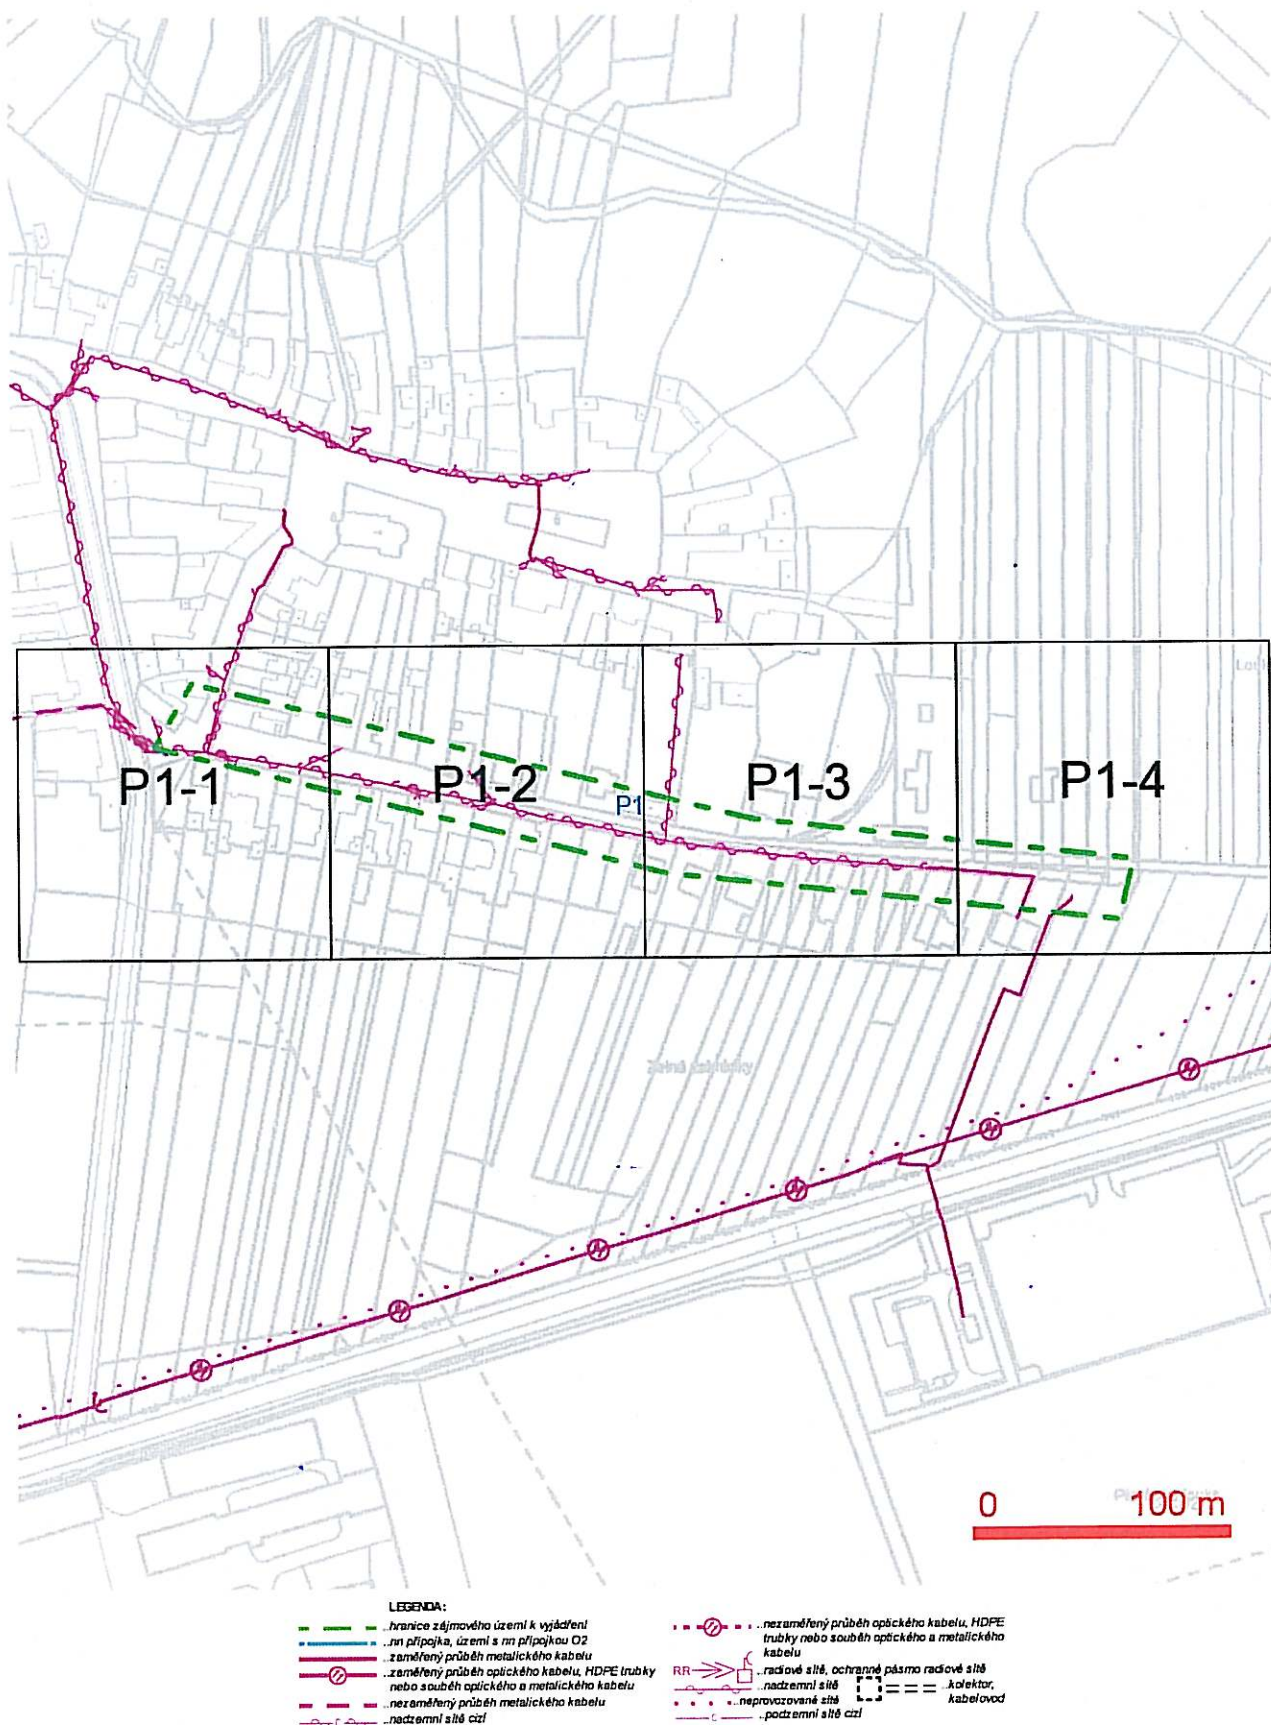

SITUAČNÍ VÝKRES - POLYGON 1, list kladu P1-1

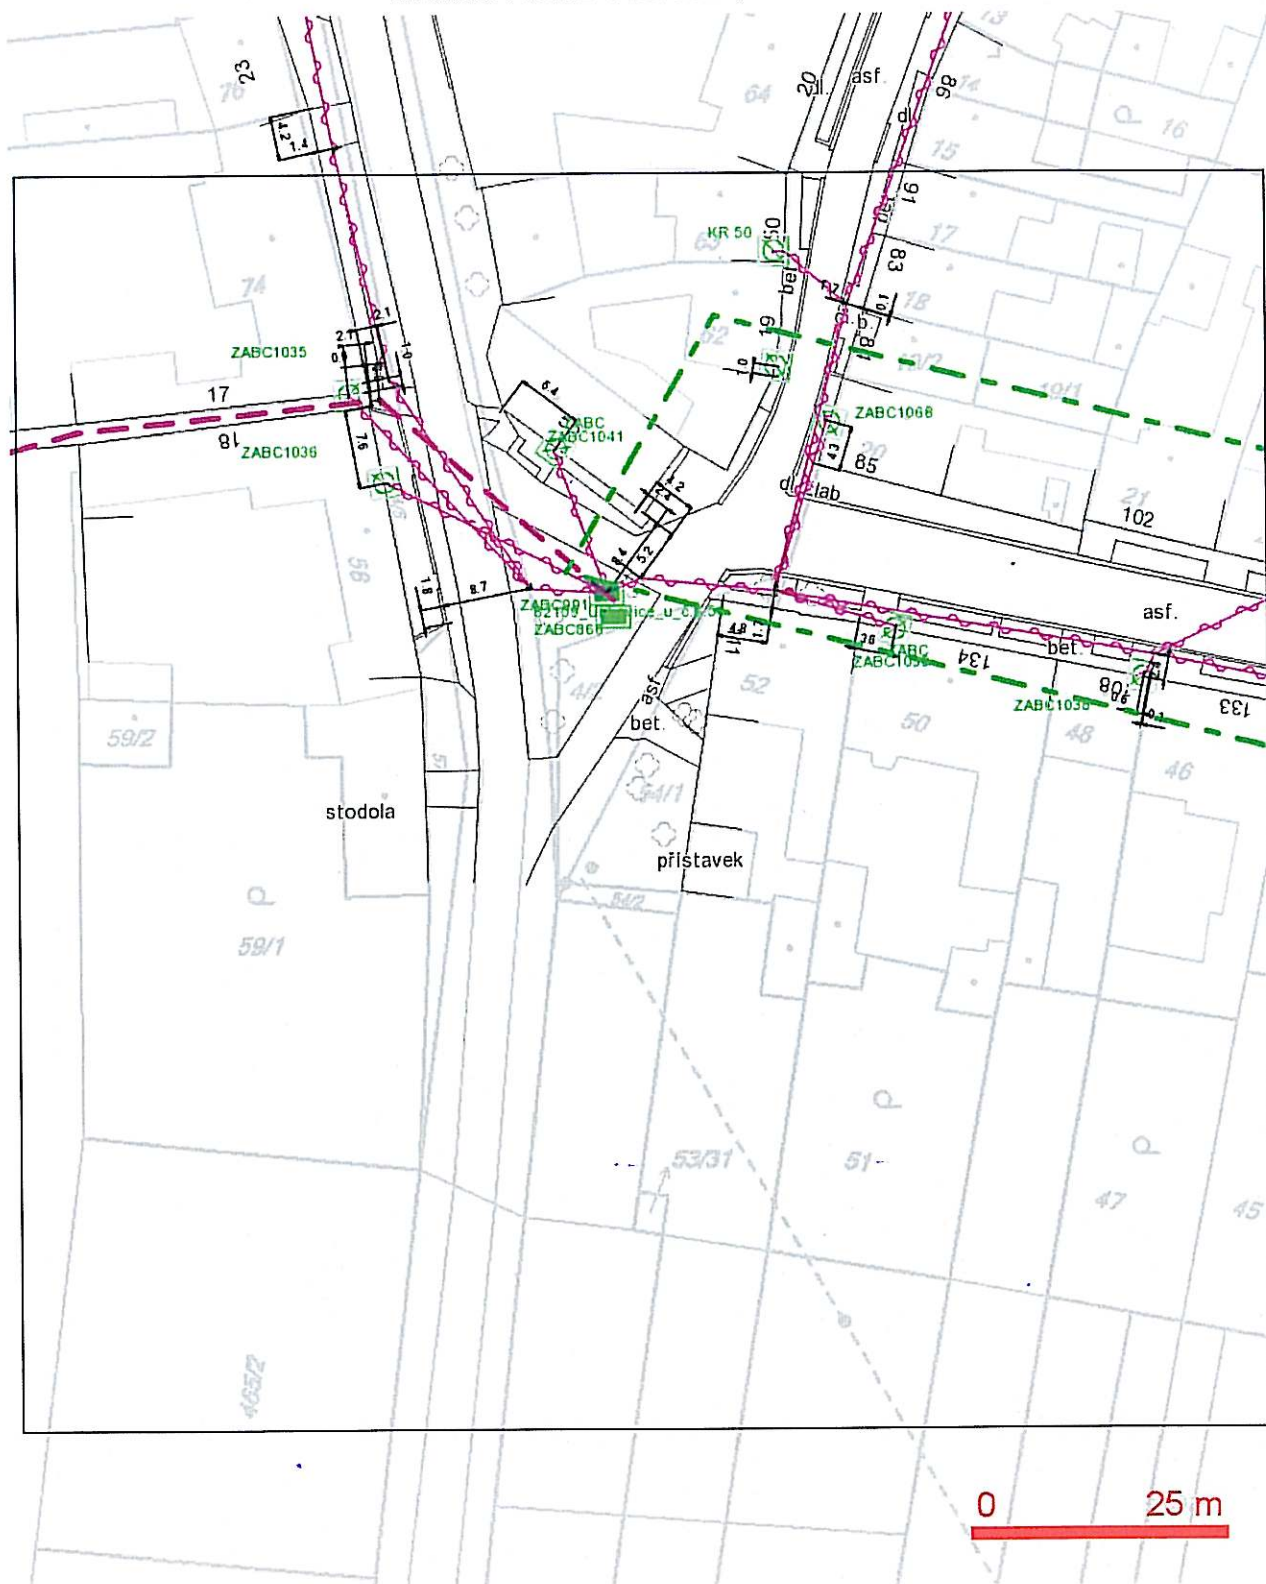

LEGENDA:

- | | |
|--|--|
| — hranice zájmového území k vyjádření | — nezaměřený průběh optického kabelu, HDPE trubky nebo souběh optického a metalického kabelu |
| — nn přípojka, území s nn přípojkou O2 | RR — radiové síť, ochranné pásmo radiové sítě |
| — zaměřený průběh metalického kabelu | — nadzemní síť |
| — zaměřený průběh optického kabelu, HDPE trubky nebo souběh optického a metalického kabelu | — neprovazovaná síť |
| — nezaměřený průběh metalického kabelu | — podzemní síť |
| — nadzemní síť | — kolektor, kabelovod |


SITUAČNÍ VÝKRES - POLYGON 1, list kladu P1-2



LEGENDA:

-  hranice zájmového území k vyjádření
 na přílohu, území s na přílohu Q2
 záměrný průběh metalického kabelu
 záměrný průběh optického kabelu, HDPE trubky
 nebo souběž optického a metalického kabelu
 nezáměrný průběh metalického kabelu
 nadzemní síť cizí
-  nezáměrný průběh optického kabelu, HDPE
 trubky nebo souběž optického a metalického
 kabelu
 radiové síť, ochranné pásmo radiové síť
 nadzemní síť = kotev
 neprovazované síť kabelové
 podzemní síť cizí

SITUAČNÍ VÝKRES - POLYGON 1, list kladu P1-3

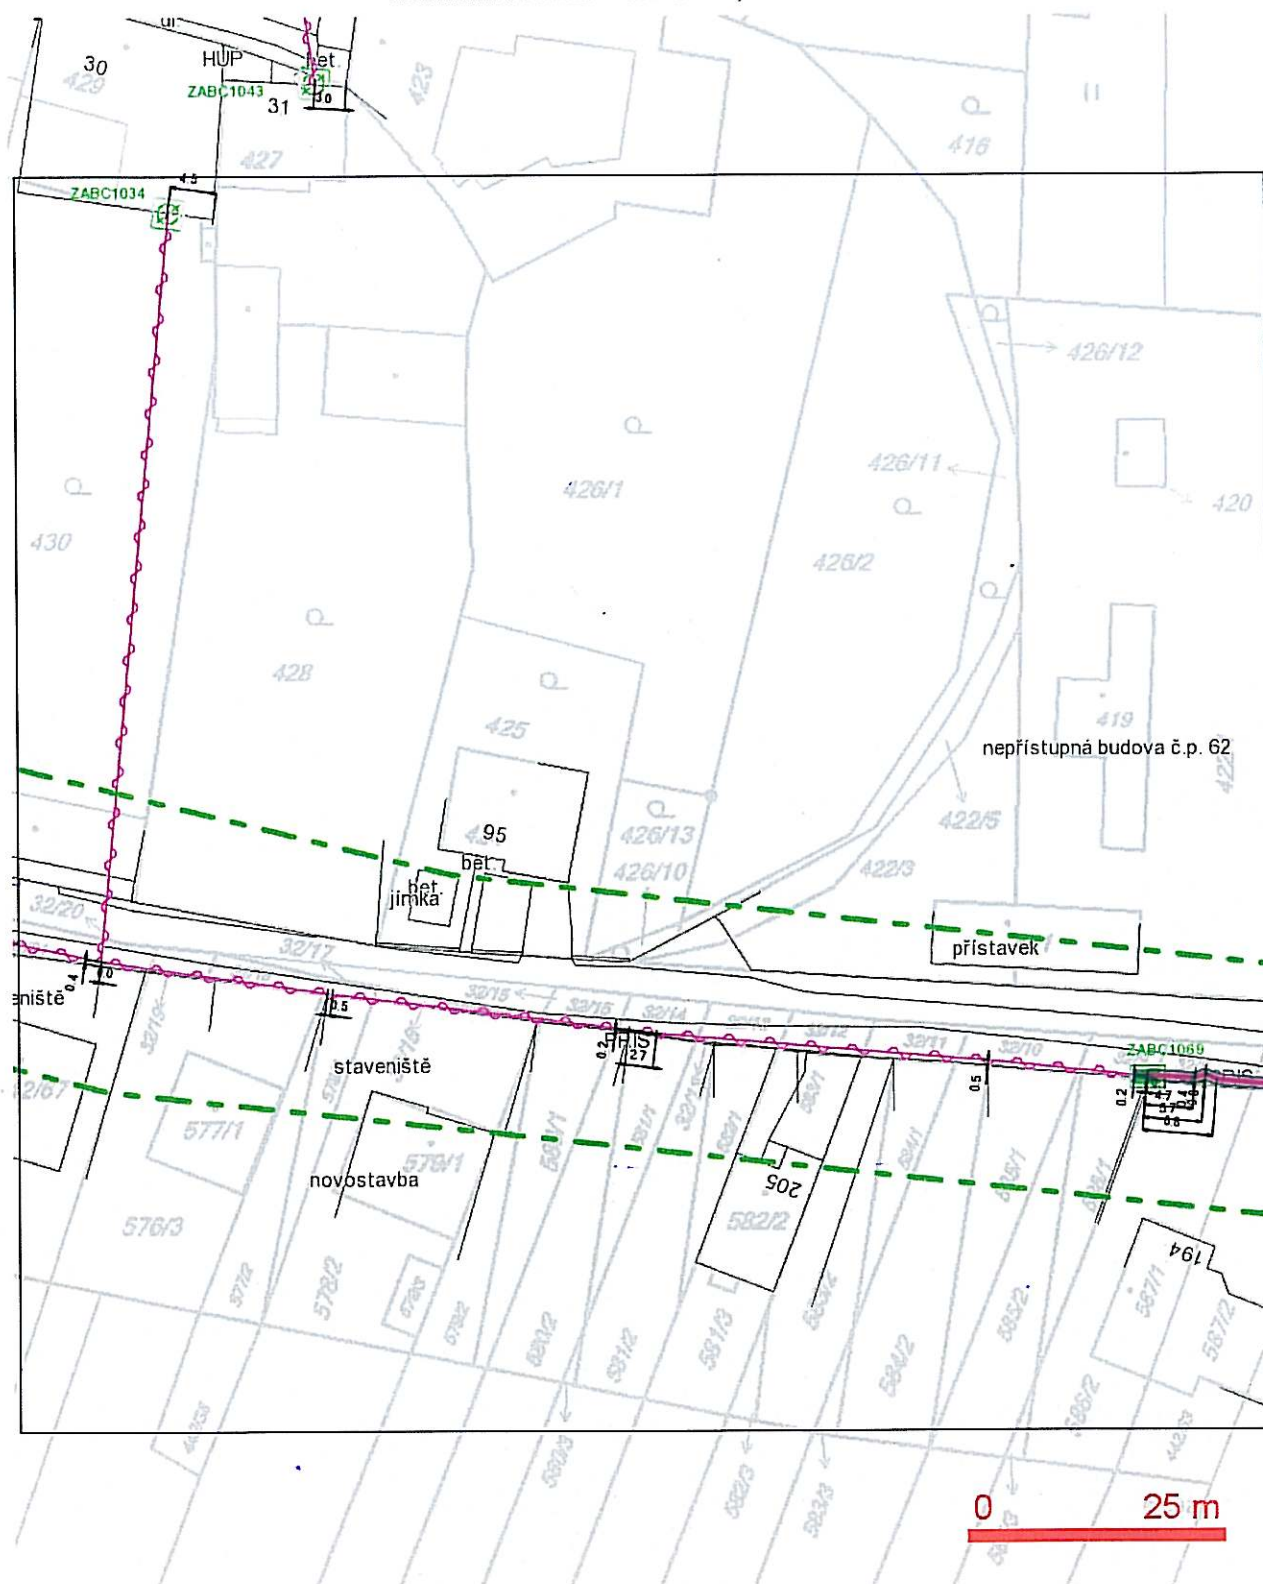

LEGENDA:

- hranice zájmového území k vyjádření
- m. přípojka, území s m. přípojkou O2
- zaměřený průběh metalického kabelu
- zaměřený průběh optického kabelu, HDPE trubky nebo souběh optického a metalického kabelu
- nezaměřený průběh metalického kabelu
- nadzemní síť cizí
- nezaměřený průběh optického kabelu, HDPE trubky nebo souběh optického a metalického kabelu
- radiové síť, ochranné pásmo radiové síť
- nadzemní síť
- neprovozovaná síť
- podzemní síť cizí
- kolektor, kabelovod

Ing. Milan Zezula - Projekce

Jiráskova 12

602 00 Brno

Váš dopis č. j.:
Číslo jednací: 21416/2014-Ke
Vyřizuje / Tel.: Ing. Kejvalová/545532246
Datum: 15. 1. 2014

Unkovice – Oprava ulice Farská

Vyjádření pro stavební řízení

V zájmové lokalitě se vyskytují stávající veřejné vodovody a kanalizace, které budou dotčeny navrženou stavbou. Souhlasíme s výše uvedenou stavbou dle přiložené projektové dokumentace, pokud budou dodrženy následující podmínky:

1. Oznámit zahájení zemních prací 14 dní předem na provozní středisko VODÁRENSKÉ AKCIOVÉ SPOLEČNOSTI, a.s. divize Brno – venkov (dále jen VAS) - Židlochovice - č.tel. 547 231 018 současně s objednávkou na vytýčení vodovodů a kanalizací.
2. Při provádění zemních prací v OP nesmí dojít k poškození vodovodního a kanalizačního potrubí nebo omezení jejich provozuschopnosti.
3. Poklopy vodovodních armatur a kanalizačních šachet musí být řádně osazeny do nivelety komunikace a jejich poloha trvanlivě zajištěna (podbetonovat ap.).
4. Bude dodrženo min. krytí vodovodu a kanalizace dle ČSN 736005 - Prostorové uspořádání sítí technického vybavení.
5. Přizvat zástupce provozního střediska ke kontrole neporušenosti vodovodu a kanalizace před zásypem. O výsledku kontroly bude proveden zápis do stavebního deníku stavby. Dojde-li k poškození vodovodu nebo kanalizace, musí být neprodleně opraveny firmou, která prováděla stavební činnost, na její vlastní náklady.
6. Při nedodržení shora uvedených podmínek podá naše a.s. stížnost na dodavatele stavby u příslušného stavebního úřadu.
7. Další podmínky: dle požadavků ved. provozního střediska VAS Židlochovice.

S pozdravem

VODÁRENSKÁ AKCIOVÁ SPOLEČNOST, a.s.
Soběšická 820/156, 638 01 Brno
divize Brno-venkov
Soběšická 820/156, 638 01 Brno
20

Ing. Eva Kejvalová

vedoucí technického útvaru

Adresa divize
Soběšická 820/156
638 01 BRNO

tel.: +420 545 532 111
fax: +420 545 532 392
e-mail: sekretariat@vasbv.cz

Bankovní spojení: 3201641/0100
Zapsána: B 1181 Krajský soud v Brně
www.vodarenska.cz

IČ: 49455842
DIČ: CZ49455842

Sídlo společnosti
Soběšická 820/156
638 01 BRNO



6

E.ON Servisní, s.r.o., F. A. Gerstnera 2151/6, 370 49 České Budějovice

Ing.
Milan Zezula
Jiráskova 219/12
602 00 Brno 2

E.ON Servisní, s.r.o.

RCDS Hodonín
Husova 1
69542 Hodonín
www.eon.cz

Eva Opršalová
T +420-518 30-52 49
F +420-518 30-52 87
eva.oprsalova@eon.cz

Naše značka
E7456 - Z051322262

Hodonín, 10.07.2013

**Vyjádření o existenci zařízení distribuční soustavy (elektrická síť)
ve vlastnictví E.ON Distribuce, a.s. a podmínkách práce v jeho
blízkosti.**

Název stavby: Unkovice - existence sítí, předprojektová příprava

Toto vyjádření slouží pro informaci o stávajícím elektrickém zařízení distribuční soustavy vlastněném a provozovaném společností E.ON Distribuce, a.s. (dále jen ECD) a je vyjádřením k existenci sítí . Vyjádření nenahrazuje a neuvádí připojovací podmínky. V případě, že požadujete připojení nového odběrného místa, resp. zvýšení rezervovaného příkonu a doposud jste nepodali žádost, obraťte se na zákaznickou linku 840 111 333.

Upozorňujeme, že účastníkem územního a stavebního řízení zůstává provozovatel distribuční soustavy ECD, kterého v uvedených řízeních na základě zmocnění zastupuje společnost E.ON Česká republika, s.r.o. (dále jen ECZR).

V zájmovém území výše uvedené stavby se nachází:

Nadzemní vedení NN
Podzemní vedení NN

Ke stavbě a činnosti v ochranných pásmech (dále jen OP) nadzemního vedení VN, VVN, podzemního vedení nebo elektrických stanic je investor povinen zajistit si písemný souhlas ve smyslu § 46 odst. 11 zákona č. 458/2000 Sb., o podmínkách podnikání a výkonu státní správy v energetických odvětvích, v platném znění.

Sídlo společnosti:
F.A. Gerstnera 2151/6
370 49 České Budějovice
Společnost je zapsána
v Obchodním rejstříku
vedeném Krajským soudem
v Českých Budějovicích,
oddíl C., vložka 8464.
IČ: 25186213

Souhlas se stavbou a činností v OP zařízení distribuční soustavy uděluje ECZR jako zástupce ECD na základě žádosti investora stavby. S podáním žádosti předložíte k vyjádření projektovou dokumentaci stavby s podrobným zákresem a okótováním umístění stavby v OP.

Podklady pro žádost musí obsahovat následující údaje:

- celé jméno právnické nebo fyzické osoby, která žádá o výjimku
- jméno a celá adresa investora stavby, IČO
- místo zásahu do pásma
- okres, katastrální území, parcelní číslo, druh zařízení
- nový způsob zajištění ochrany rozvodného zařízení
- kopii vyjádření o existenci zařízení včetně zakreslení sítí

Při provádění zemních nebo jiných prací, které mohou ohrozit předmětné distribuční a sdělovací zařízení, jste povinni dle zákona č. 309/2006 Sb., a nařízení vlády č. 591/2006 Sb., učinit veškerá opatření, aby nedošlo ke škodám na rozvodném zařízení, na majetku nebo na zdraví osob elektrickým proudem, zejména tím, že bude zajištěno:

1. Výkopové práce v blízkosti nadzemního vedení NN lze provádět v min. vzdálenosti 1m od sloupů tak, aby nedošlo k narušení jejich stability a uzemňovací soustavy, nebo nebyl jinak ohrožen provoz el. zařízení a bezpečnost osob. Dále požadujeme dodržovat platná ustanovení norem ČSN EN 50 110-1 a PNE 33 3302.
2. Při provádění stavebních prací nesmí dojít k poškození el. zařízení.
3. V důsledku stavebních prací nesmí dojít k znepřístupnění el. zařízení.
4. Ohlášení jakéhokoli poškození distribučního a sdělovacího zařízení v provozování ECD na telefonní číslo **800 225 577**.

Kontakty jednotlivých provozovatelů zařízení:

VVN Správa sítě VVN Ing. Láska - 545 141 253,
p. Janáč - 545 143 838

Vytýčení kabelů zajistí p. Novotný, tel. 547 231 063,
milan.novotný@eon.cz

VN+NN RS p. Nasadil 519 394 225

Sdělovací vedení Správa přenosů dat a radiové sítě Brno,
p. Veselý, 545 142 941

Pozor ! Vyjádření má platnost 12 měsíců tj. do 10.07.2014.

Upozorňujeme na možnou polohovou odchylku uloženého vedení od výkresové dokumentace.

Do příložené a námi orazítkované dokumentace jsme **informativně** zakreslili:

- | | |
|---------------------|----------------------------|
| - zeleně čárkovaně | nadzemní vedení NN |
| - zeleně plně | podzemní vedení NN |
| - červeně čárkovaně | nadzemní vedení VN |
| - červeně plně | podzemní vedení VN |
| - fialově plně | zrušené podzemní vedení NN |



Při vytýčení trasy zařízení i ke kontrole před záhozem a ke všem dalším jednáním s ECZR jako zástupcem ECD předložte toto vyjádření.

S přátelským pozdravem

E.ON Servisní, s.r.o.

E.ON Servisní, s.r.o.

F. A. Gerstnera 2151/6

370 49 České Budějovice


IC: 25130213, DIČ: CZ25186213

109

Příloha: Orazítkovaná situace s informativním zákresem.

E.ON – myslíme na Vaši bezpečnost: žádný kompromis

Informační materiály týkající se bezpečného využívání elektřiny a plynu naleznete na stránce:
www.eon.cz -> Občané a domácnosti -> Zákazníci -> Zákaznický servis -> Informační materiály

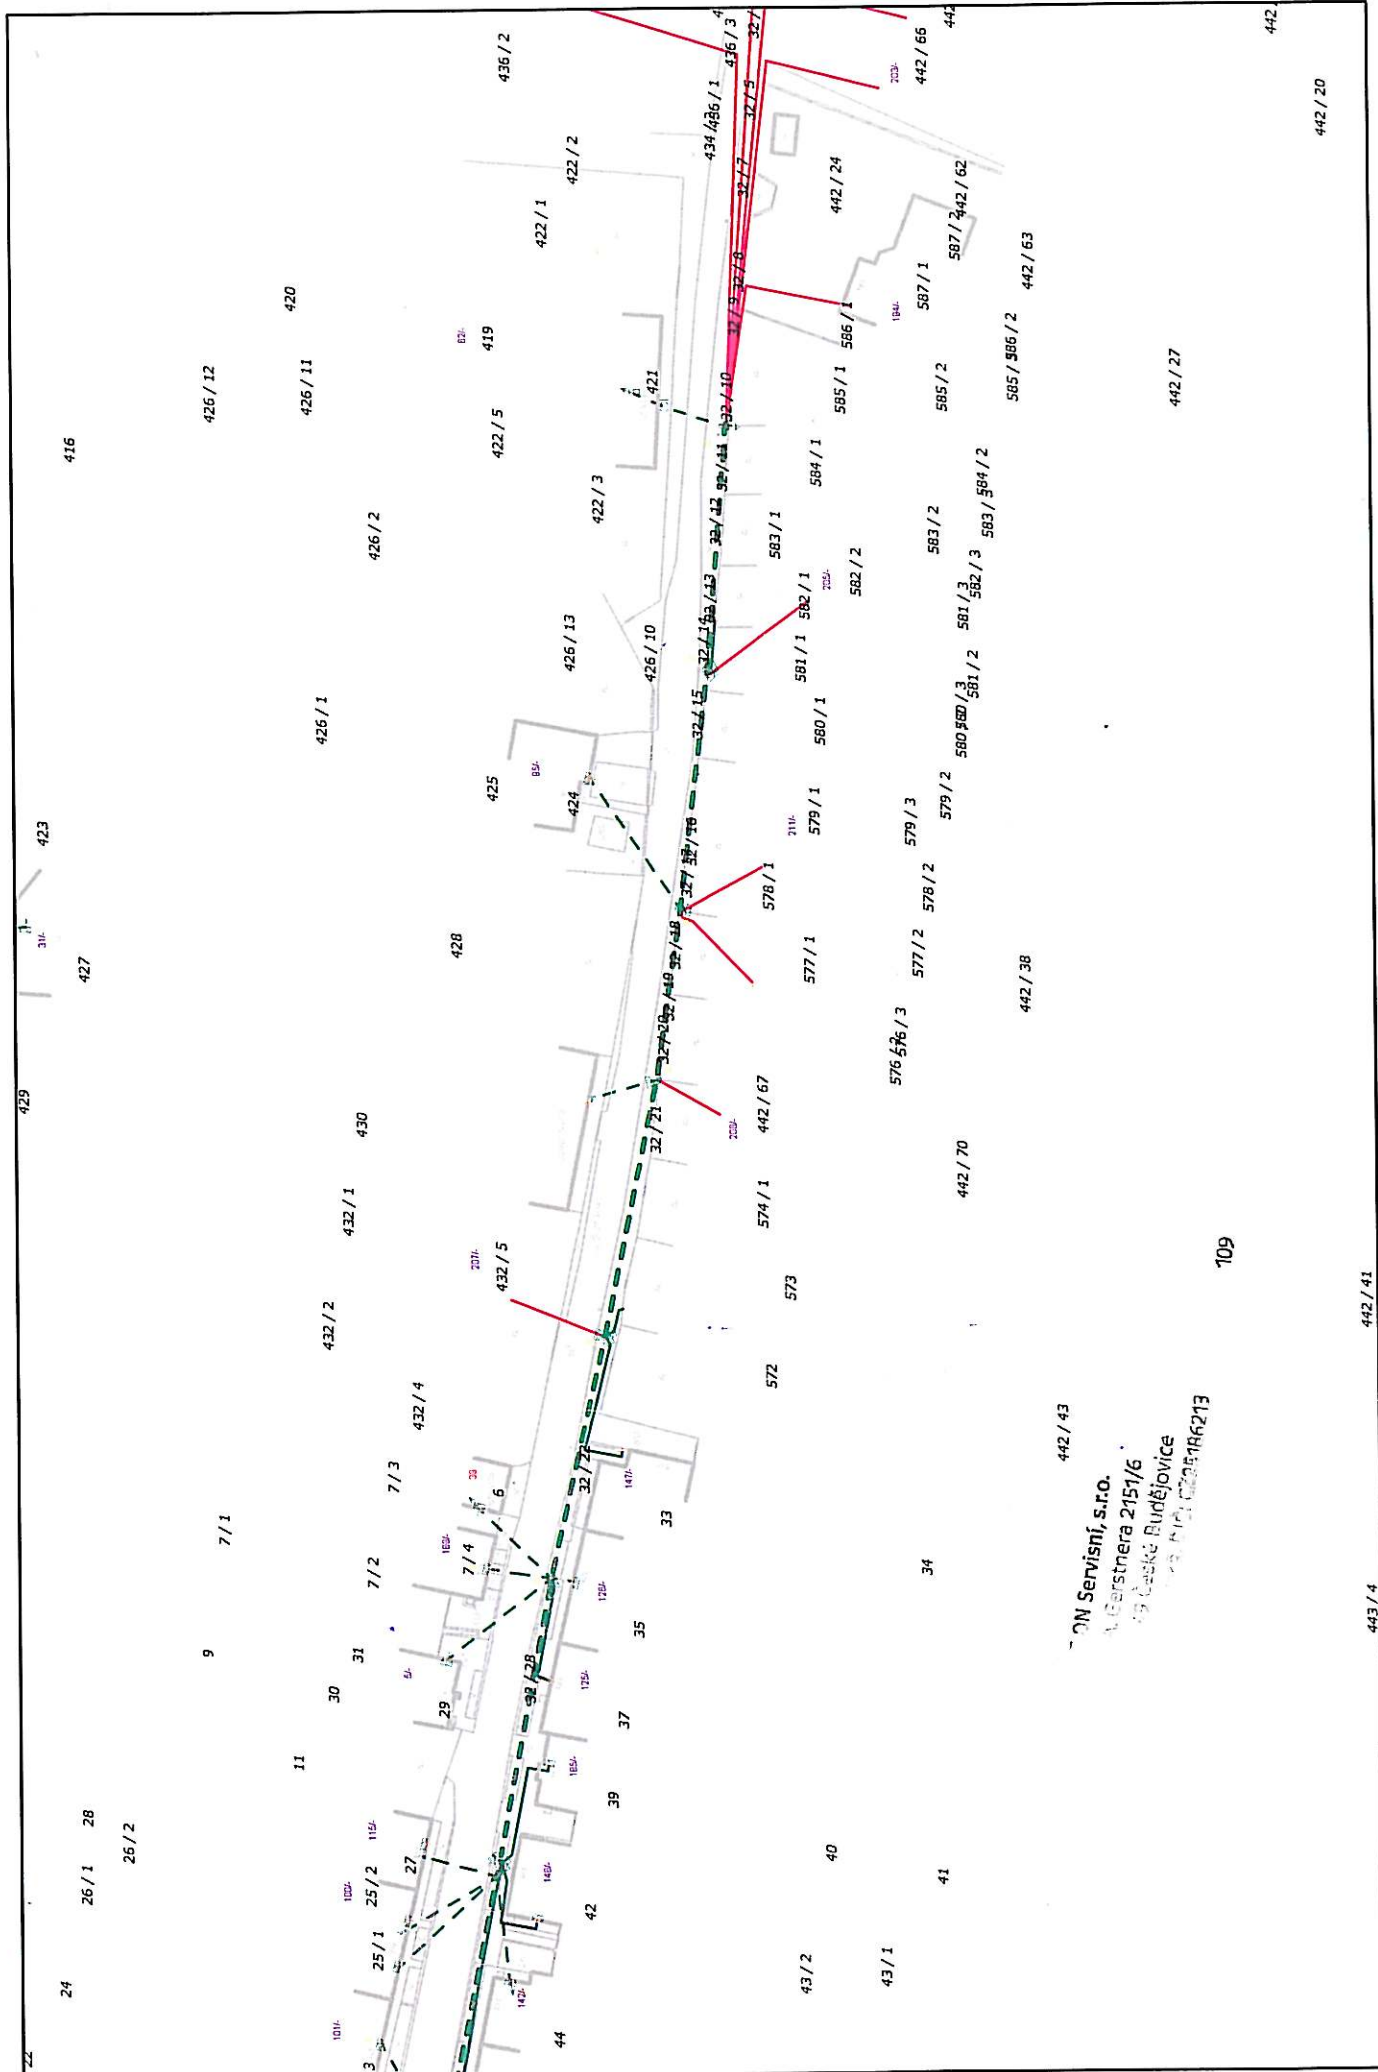

ON Servisní, s.r.o.
 Věstřina 2151/6
 19 Česká Budějovice
 IČO: 022516213

109

442 / 41

443 / 4



7

E.ON Servisní, s.r.o., F. A. Gerstnera 2151/6, 370 49 České Budějovice

Ing.
Milan Zezula
Jiráskova 219/12
602 00 Brno 2

E.ON Servisní, s.r.o.

RCDS Hodonín
Husova 1
69542 Hodonín
www.eon.cz

Eva Opršalová
T +420-518 30-52 49
F +420-518 30-52 87
eva.oprsalova@eon.cz

Naše značka
E7456 - Z051402268

Hodonín, 24.01.2014

**Vyjádření o existenci zařízení distribuční soustavy (elektrická síť)
ve vlastnictví E.ON Distribuce, a.s. a podmínkách práce v jeho
blízkosti.**

Investor stavby: Obec Unkovice
Název stavby: Unkovice - oprava ulice Farská
Místo stavby: dle zaslané situace

Toto vyjádření slouží pro informaci o stávajícím elektrickém zařízení distribuční soustavy vlastněném a provozovaném společností E.ON Distribuce, a.s. (dále jen ECD) a je vyjádřením k územnímu a stavebnímu řízení. Vyjádření nenahrazuje a neuvádí připojovací podmínky. V případě, že požadujete připojení nového odběrného místa, resp. zvýšení rezervovaného příkonu a doposud jste nepodali žádost, obraťte se na zákaznickou linku 840 111 333.

Upozorňujeme, že účastníkem územního a stavebního řízení zůstává provozovatel distribuční soustavy ECD, kterého v uvedených řízeních na základě zmocnění zastupuje společnost E.ON Česká republika, s.r.o. (dále jen ECZR).

V zájmovém území výše uvedené stavby se nachází:

Podzemní vedení NN
Nadzemní vedení NN
Nadzemní vedení VN
Distribuční trafostanice VN/NN

Ke stavbě a činnosti v ochranných pásmech (dále jen OP) nadzemního vedení VN, VVN, podzemního vedení nebo elektrických stanic je investor povinen zajistit si písemný souhlas ve smyslu § 46 odst. 11 zákona č.

Sídlo společnosti:
F.A. Gerstnera 2151/6
370 49 České Budějovice
Společnost je zapsána
v Obchodním rejstříku
vedeném Krajským soudem
v Českých Budějovicích,
oddíl C., vložka 8464.
IČ: 25186213

458/2000 Sb., o podmínkách podnikání a výkonu státní správy v energetických odvětvích, v platném znění.

Souhlas se stavbou a činností v OP zařízení distribuční soustavy uděluje ECZR jako zástupce ECD na základě žádosti investora stavby. S podáním žádosti předložíte k vyjádření projektovou dokumentaci stavby s podrobným zákresem a okótováním umístění stavby v OP.

Podklady pro žádost musí obsahovat následující údaje:

- celé jméno právnické nebo fyzické osoby, která žádá o výjimku
- jméno a celá adresa investora stavby, IČO
- místo zásahu do pásma
- okres, katastrální území, parcelní číslo, druh zařízení
- nový způsob zajištění ochrany rozvodného zařízení
- kopii vyjádření o existenci zařízení včetně zakreslení sítí

Při provádění zemních nebo jiných prací, které mohou ohrozit předmětné distribuční a sdělovací zařízení, jste povinni dle zákona č. 309/2006 Sb., a nařízení vlády č. 591/2006 Sb., učinit veškerá opatření, aby nedošlo ke škodám na rozvodném zařízení, na majetku nebo na zdraví osob elektrickým proudem, zejména tím, že bude zajištěno:

1. Výkopové práce v blízkosti nadzemního vedení NN lze provádět v min. vzdálenosti 1m od sloupů tak, aby nedošlo k narušení jejich stability a uzemňovací soustavy, nebo nebyl jinak ohrožen provoz el. zařízení a bezpečnost osob. Dále požadujeme dodržovat platná ustanovení norem ČSN EN 50 110-1 a PNE 33 3302.
2. Při provádění stavebních prací nesmí dojít k poškození el. zařízení.
3. V důsledku stavebních prací nesmí dojít k znepřístupnění el. zařízení.
4. Ohlášení jakéhokoli poškození distribučního a sdělovacího zařízení v provozování ECD na telefonní číslo **800 225 577**.

Kontakty jednotlivých provozovatelů zařízení:

VVN Správa sítě VVN Ing. Lásková - 545 141 253,
p. Janáč - 545 143 838

Vytýčení kabelů zajistí p. Novotný, 547 231 063, milan.novotny@eon.cz

VN+NN RS p. Petráš, tel. 519 394 236

Sdělovací vedení Správa přenosů dat a radiové sítě Brno,
p. Veselý, 545 142 941

Pozor ! Vyjádření má platnost 12 měsíců tj. do 24.01.2015.

Upozorňujeme na možnou polohovou odchylku uloženého vedení od výkresové dokumentace.

Do přiložené a námi orazítkované dokumentace jsme **informativně** zakreslili:

- | | |
|---------------------|--------------------|
| - zeleně čárkovaně | nadzemní vedení NN |
| - zeleně plně | podzemní vedení NN |
| - červeně čárkovaně | nadzemní vedení VN |



- červeně plně
- fialově plně

podzemní vedení VN
zrušené podzemní vedení NN

Při vytýčení trasy zařízení i ke kontrole před záhozem a ke všem dalším jednáním s ECZR jako zástupcem ECD předložte toto vyjádření.

S přátelským pozdravem

E.ON Servisní, s.r.o.

E.ON Servisní, s.r.o.
F. A. Gerstnera 2151/6
370 49 České Budějovice
IČ: 25136213, DIČ: CZ25136213

109

Příloha: Orazítovaná situace s informativním zákresem.

Následující oddíl se vyplňuje v případě žádosti o udělení souhlasu se zjednodušeným územním řízením nebo s uzavřením veřejnoprávní smlouvy

Udělení souhlasu

*Souhlasíme – Nesouhlasíme se zjednodušeným územním řízením**

*Souhlasíme – Nesouhlasíme s uzavřením veřejnoprávní smlouvy**

E.ON Česká republika, s.r.o.

**Pro platnost udělení souhlasu je nutný podpis a razítko oprávněného pracovníka*

E.ON – myslíme na Vaši bezpečnost: žádný kompromis

Informační materiály týkající se bezpečného využívání elektřiny a plynu naleznete na stránce:
www.eon.cz -> Občané a domácnosti -> Zákazníci -> Zákaznický servis -> Informační materiály



8

E.ON Česká republika, s.r.o., F. A. Gerstnera 2151/6, 370 49 České Budějovice

Ing. Milan Zezula-Projekce
Ing. Milan Zezula
Jiráskova 219/12
60200 Brno 2

E.ON Česká republika, s.r.o.
Regionální správa Hodonín
Husova 1
695 42 Hodonín
www.eon.cz

Ing. Monika Šafaříková
T +420-518 305 211
F +420-
monika.safarikova@eon.cz

Naše značka
M49992 - Z061403047

Hodonín, 30.01.2014

Souhlas se stavbou a činností v ochranném pásmu zařízení distribuční soustavy (elektrická síť) ve vlastnictví E.ON Distribuce, a.s.

Toto vyjádření vydává společnost E.ON Česká republika, s.r.o. (dále jen ECZR) jednající jako zástupce společnosti E.ON Distribuce, a.s. (dále jen ECD).

ECZR byla předložena žádost o vyjádření ke stavbě a činnosti v ochranném pásmu (dále jen OP):

Podzemní vedení NN
Nadzemní vedení VN
Distribuční trafostanice VN/NN

Jedná se o akci: „Unkovice - oprava ulice Farská“. K zásahům do OP dochází v okrese Brno - venkov, na katastrálním území Unkovice.

ECZR jako zástupce ECD souhlasí s provedením výše uvedené akce v OP zařízení distribuční soustavy při splnění těchto podmínek:

- 1) Případná kolize s distribučním zařízením ve správě ECR, bude řešena přeložkou ve smyslu § 47 zákona č. 458/2000 Sb., v platném znění (přeložku rozvodného zařízení zajišťuje jeho vlastník na náklady toho, kdo potřebu přeložky vyvolal).
- 2) V OP elektrické stanice, nadzemního a podzemního vedení budou při realizaci uděleného souhlasu přiměřeně dodrženy podmínky dle § 46 odst. 8 zákona č. 458/2000 Sb., v platném znění, kde se konstatuje, že v OP těchto rozvodných zařízení je zakázáno pod písmeny:
 - c) provádět činnosti, které by mohly ohrozit spolehlivost a bezpečnost provozu těchto zařízení nebo ohrozit život, zdraví či majetek osob

Sídlo společnosti:
České Budějovice
Společnost je zapsána
v Obchodním rejstříku
vedeném Krajským soudem
v Českých Budějovicích,
oddíl C., vložka 15066.
IČ: 257 33 591
DIČ: CZ25733591

- d) u podzemního vedení vysazovat trvalé porosty a přejíždět vedení mechanizmy o celkové hmotnosti nad 6t.
- 11) V projektové dokumentaci a při stavbě budou respektovány podmínky uvedené ve vyjádření o existenci zařízení distribuční soustavy ve vlastnictví a provozování ECD a podmínkách práce v jeho blízkosti ze dne 24. 1. 2014.
- 12) Veškerá stavební činnost v OP elektrické stanice VN/NN, nadzemního vedení VN, podzemního vedení VN a NN, bude před jejím zahájením konzultována s příslušnou Regionální správou (dále jen RS), která stanoví bezpečnostní opatření pro práce v OP příslušného rozvodného zařízení dle platné ČSN EN 50 110-1:
- 13) Veškeré práce s mechanizací, jejichž části se za provozu mohou přiblížit k vodičům v OP nadzemního vedení 22 kV a výkopové práce v OP podzemního vedení 22 kV, je nutno provádět za beznapětového stavu vedení a vypnutí požadujeme objednat nejméně 25 kalendářních dnů předem.


Kontakty jednotlivých provozovatelů zařízení:

VVN	Správa sítě VVN Brno
VN+NN	RS Hodonín
Sdělovací vedení	Správa přenosů dat a radiové sítě Brno

V případě nedodržení vzdáleností a podmínek dle norem a platných právních předpisů, nesouhlasíme po ukončení stavby s její kolaudací.

S přátelským pozdravem

E.ON Česká republika, s.r.o.

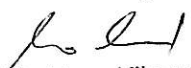
E.ON Česká republika, s.r.o.
Regionální správa
Hodonín

002

Příloha: Podmínky pro provádění činností a prací v OP

E.ON – myslíme na Vaši bezpečnost: žádný kompromis

Informační materiály týkající se bezpečného využívání elektřiny a plynu naleznete na stránce:
www.eon.cz -> Občané a domácnosti -> Zákazníci -> Zákaznický servis -> Informační materiály



E.ON Česká republika, s.r.o.

Podmínky pro provádění činností a prací v ochranném pásmu elektrického vedení

Pro vymezení ochranného pásma vedení VN platí zákon č. 458/2000 v platném znění § 46. Ochranné pásmo (dále jen OP) nadzemního vedení je souvislý prostor vymezený svislými rovinami vedenými po obou stranách vedení ve vodorovné vzdálenosti, měřené kolmo na vedení, která činí od krajního vodiče vedení na obě jeho strany:

pro zařízení zrealizovaná do 31.12.1994

- u venkovního vedení s napětím nad 1 kV do 35 kV včetně - **10 m**
- u venkovní stožárové el.stanice s převodem napětí z úrovně nad 1 kV a menší než 52 kV - **10 m**

pro zařízení zrealizovaná od 1.1.1995

- u vedení s napětím nad 1 kV do 35 kV včetně
 - pro vodiče bez izolace - **7 m**,
 - pro vodiče s izolací základní - **2 m**,
 - pro závěsná kabelová vedení - **1 m**
- u venkovní stožárové el.stanice s převodem napětí z úrovně nad 1 kV a menší než 52 kV - **7 m**

V tomto ochranném pásmu je zakázáno:

- zřizovat bez souhlasu vlastníka stavby či umísťovat konstrukce a jiná podobná zařízení, jakož i uskladňovat hořlavé a výbušné látky,
- provádět bez souhlasu vlastníka zemní práce
- provádět činnosti (odkopy nebo navršení zeminy a jiných materiálů do výše, práce s hořlavinami, výbušninami atd.), které by mohly ohrozit spolehlivost a bezpečnost provozu těchto zařízení nebo ohrozit život, zdraví či majetek osob,
- provádět činnosti, které by znemožňovaly nebo podstatně znesnadňovaly přístup k těmto zařízením,
- vysazovat chmelnice a nechávat růst porosty nad výšku 3 m,

Podmínky při provádění zemních prací v OP vedení:

Před zahájením jakýchkoliv prací v blízkosti el.venkovních vedení NN, VN a VVN musí ten, kdo práci organizuje nebo řídí, prokazatelně poučit všechny pracovníky o nebezpečí práce v OP vedení. Při práci v OP musí být dodrženy veškeré platné bezpečnostní předpisy a normy, především požadavky ČSN EN 50110-1 ed.2 + doplňující technická normalizační informace TNI 343100 a dále dle požadavku PNE 330000-6.

- jeřáby a jim podobná zařízení musí být umístěny tak, aby v kterékoliv poloze byly všechny jejich části **mimo OP vedení VN**
- jiná zařízení, která nemají povahu jeřábu je možno provozovat v blízkosti el.vedení, a to i v OP vedení, jsou-li opatřena tak, že žádná část se v žádném případě **nemůže** přiblížit k vodičům na vzdálenost kratší než **3 m**
- při práci nebo pobytu v blízkosti el.zařízení NN nesmí dojít k přiblížení na vzdálenost kratší než **1m**.

Nelze-li při provádění prací tyto vzdálenosti dodržet, musí se zařízení vypnout a zajistit. Vypnutí a zajištění vedení provede ECZR s.r.o. , na základě objednávky, uplatněné minimálně 25 dnů předem.

U kabelových vedení všech druhů napětí (včetně ovládacích, signálních, sdělovacích v majetku ECZR s.r.o.) činí OP od krajního kabelu na každou stranu **1m**. V OP podzemního vedení je zakázáno mimo jiné vysazovat trvalé porosty a přejíždět vedení mechanizmy o celkové hmotnosti nad 6 t. Další podmínky pro provádění činností a prací v OP kabelů jsou stanoveny ve vyjádření vystavené ECZR s.r.o., případně při vytýčení.

Upozorňujeme, že za případné škody nebo úrazy, způsobené nedodržením bezpečnostních předpisů, nepřebírá ECZR s.r.o. žádnou odpovědnost.

Č. j. KRPB-5134-1/ČJ-2014-0600DI-SKO

Brno 8. ledna 2014
Počet stran: 1
Přílohy: 2/2
orazítkované přílohy

ING. MILAN ZEŽULA - PROJEKCE
JIRÁSKOVA 12
602 00 BRNO

akce: "UNKOVICE - oprava ulice Farská"

- stanovisko ve věci stavebního řízení pro stavbu silnice, místní komunikace a veřejně přístupné účelové komunikace dle § 16 odst. 1 zák. č. 13/1997 Sb.

Dne 7.1.2014 nám byla doručena žádost o vyjádření k výše uvedené akci. Jedná se o opravu stávající komunikace ul. Farská včetně příčného zpomalovacího prahu v obci Unkovice. Projektovou dokumentaci vypracoval Ing. Milan Zežula. Dopravní značení (dle TP 65) a detailní stavební řešení bude provedeno dle orazítkované přílohy. Odstavná stání jsou umístěna na pozemcích jednotlivých majitelů RD, na komunikaci bude vybudováno min. 9 parkovacích míst (včetně jednoho místa pro ZTP).

Osazení svislého a vodorovného dopravního značení je nutné před kolaudací stavby odsouhlasit Policií ČR - SPD Brno-venkov z důvodu aktuálnosti stavu.

Po posouzení předložené žádosti zdejší součást Policie ČR **souhlasí** s realizací stavby pro stavební řízení za těchto podmínek:


- bude vyznačeno 1 parkovací místo pro ZTP (3,5 x 7,0m). Toto místo bude označeno DZ IP12 s textem "RESERVÉ" a symbolem O1, na ploše park. místa bude vyznačena VDZ V10f.

Platnost tohoto stanoviska činí dva roky od doby vydání.

Zpracovatel:
por. Ing. Jaroslav Skokan
komisař
Tel.: 974 623 291, 702 291 960
krpb.osdp.ding.podatelna@pcr.cz




komisař por. Ing. Josef Tichý
koordinátor

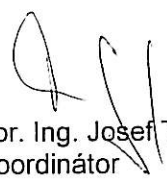

POLICIE ČESKÉ REPUBLIKY
KRAJSKÉ ŘEDITELSTVÍ POLICIE
JIHOMORAVSKÉHO KRAJE
Specializované pracoviště
dopravního inženýrství BM a BO
611 32 Brno, Kounicova 24

Převzat: 9.1.2014
Jméno a příjmení: Milan Zežula
Datum převzetí:
Počet listů: Příloha:
Podpis:

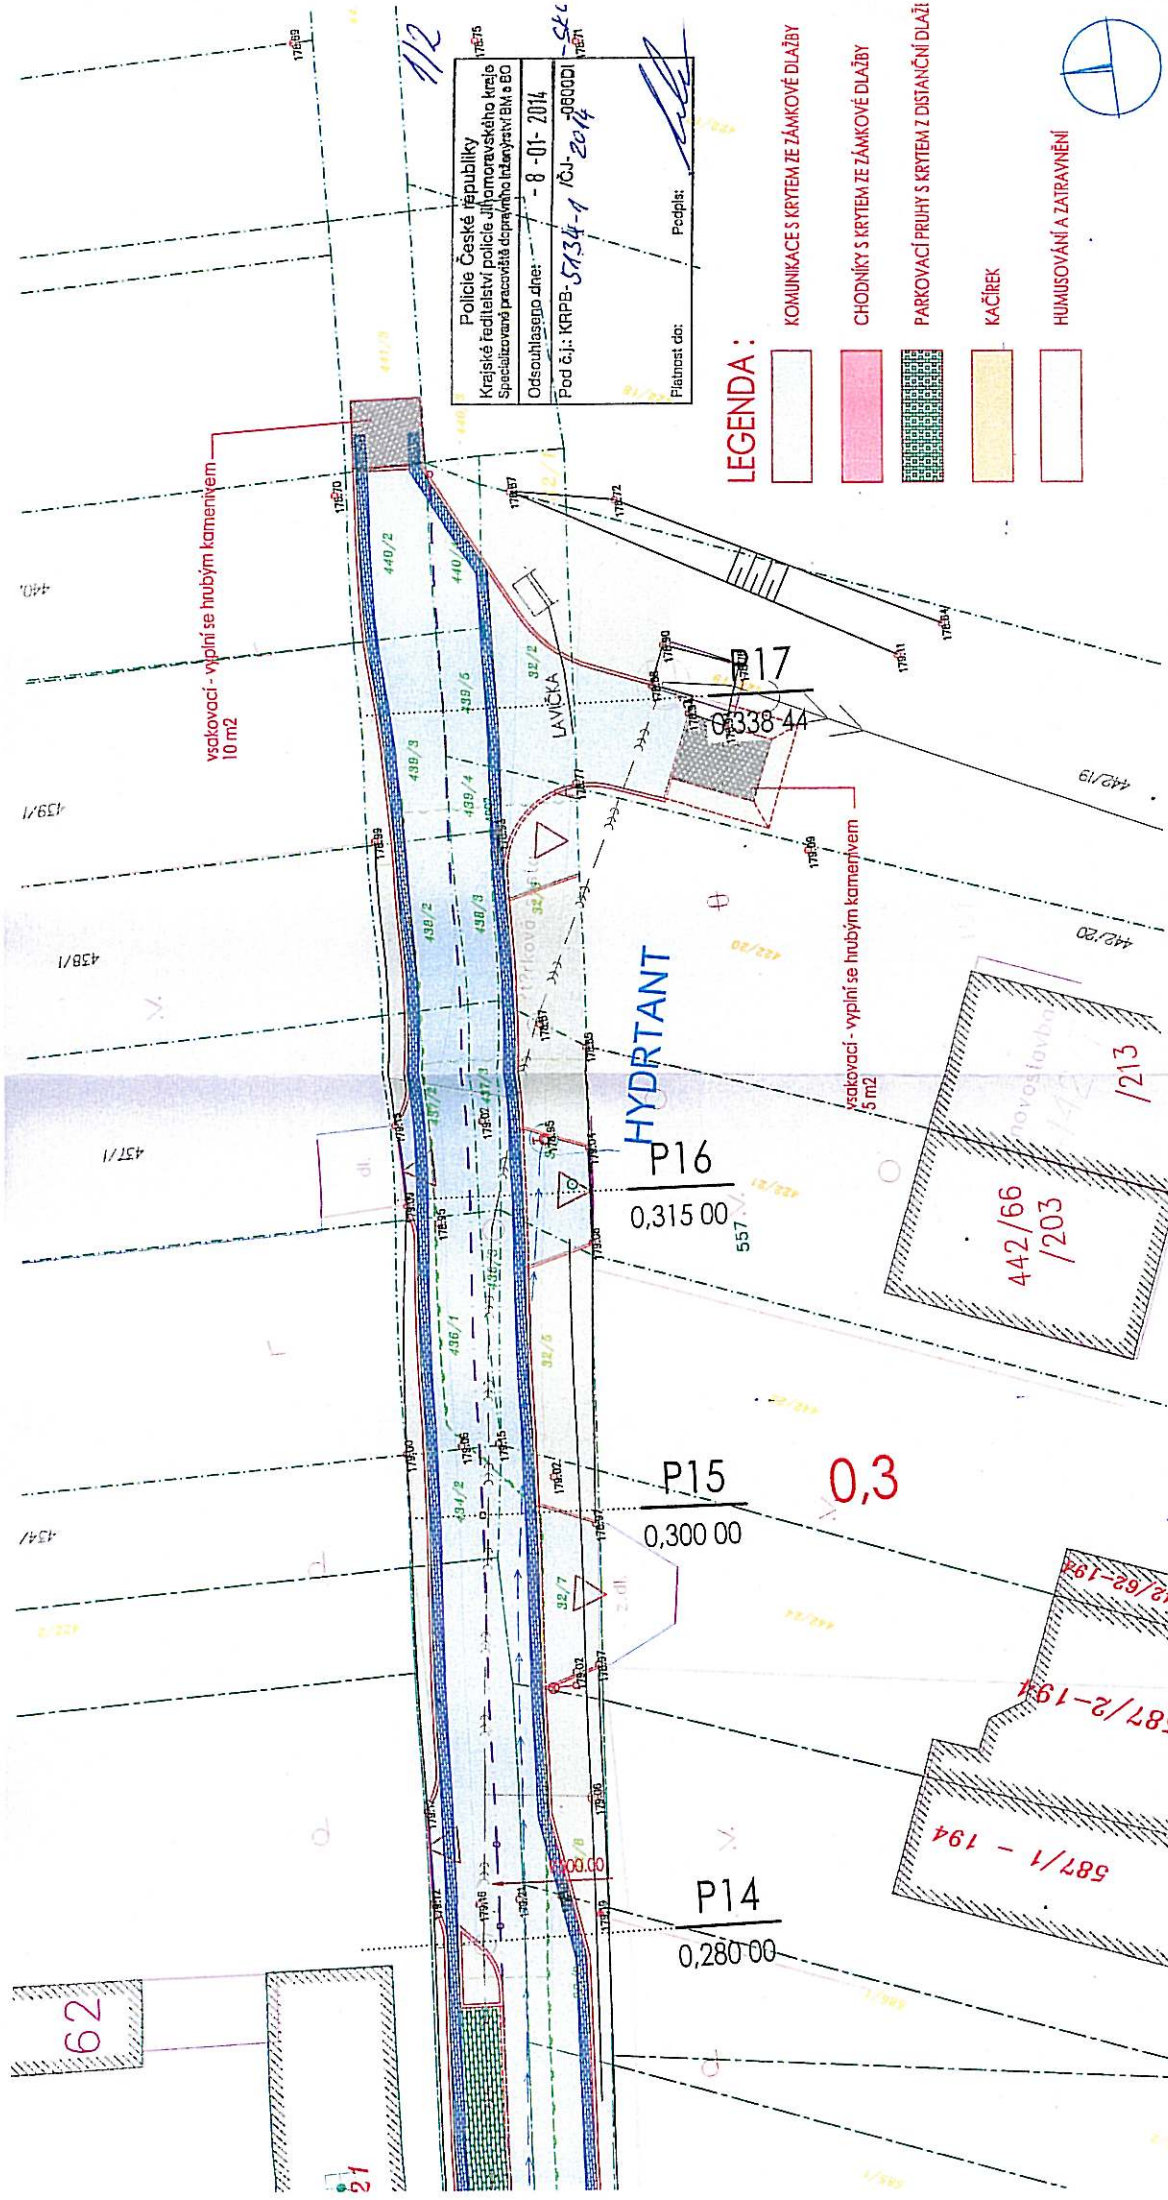

LEGENDA :

-  KOMUNIKACE S KRYTEM ZE ZÁMKOVÉ DLAŽBY
-  CHODNÍKY S KRYTEM ZE ZÁMKOVÉ DLAŽBY
-  PARKOVACÍ PRUHY S KRYTEM Z DISTANČNÍ DLAŽE
-  KÁČEK
-  HUMUSOVÁNÍ A ZAHRADNĚNÍ



Ing. Milan ZEZULA		Jiráskova 12 602 00 Brno tel.: 549 240 064	
ODPOV. PROJEKTANT	VYPRACOVAL	KONTROLOVAL	
ING. MILAN ZEZULA	ING. MILAN ZEZULA		
INVESTOR	Obec Unkovice, IČO 441 43	DATA	01/2014
MÍSTO STAVBY	Unkovice	FORMÁT	B4
UNKOVICE - OPRAVA ULICE FARSKÁ		STUPEŇ P.D.	DOP
SO 01 KOMUNIKACE A ZPEVNĚNÉ PLOCHY		ZAKÁZKOVÉ Č.	
KOORDINAČNÍ SITUACE		ARCHIVNÍ Č.	
		MĚŘÍTKO	ČÍSLO VÝKRESU
		1:250	C.3



Hasičský záchranný sbor Jihomoravského kraje

Krajské ředitelství, Zubatého 1, 614 00 Brno
Oddělení stavební prevence, Štefánikova 32, 602 00 Brno

10

Ev. č. : HSBM-71-46-39/1-OPST-2014

Brno 19. 2. 2014
Výtisk číslo: 1
Počet listů: 1
Přílohy: 1/PD

Obec Unkovice
Unkovice 28
664 63 Unkovice

Závazné stanovisko dotčeného orgánu na úseku požární ochrany

Vyřizuje za HZS: kpt. Ing. Lenka Holánková, ☎: 950639103, fax: 950 639 130, e-mail: lenka.holankova@firebrno.cz

Název stavby: Oprava ulice Farská, Unkovice
Místo stavby: Unkovice, Farní, p.č.32/18....
Stavebník: Obec Unkovice, , Unkovice 28, 664 63
Projektant PO: Ing. Barbora Drápelová
Předložený druh dokumentace: Stavební řízení

Jedná se o rekonstrukci stávající jednopruhové komunikace ukončené obratištěm. Stávající vodovodní řad s podzemními hydranty není stavbou dotčen.

Hasičský záchranný sbor Jihomoravského kraje v souladu s ustanovením § 31 odst. 1 písm. b) zákona č. 133/1985 Sb., o požární ochraně, ve znění pozdějších předpisů posoudil v rozsahu požárně bezpečnostního řešení projektovou dokumentaci předloženou dne 22. 1. 2014. K výše uvedené dokumentaci vydává

souhlasné stanovisko

Požárně bezpečnostní řešení si ponecháváme pro služební potřebu.

HZS Jihomoravského kraje
úsek prevence a CNP
614 00 Brno, Zubatého 1
pracoviště Štefánikova 32

plk. Ing. Václav Špéra
náměstek ředitele pro úsek prevence a CNP
HZS Jihomoravského kraje