



Pohled západní

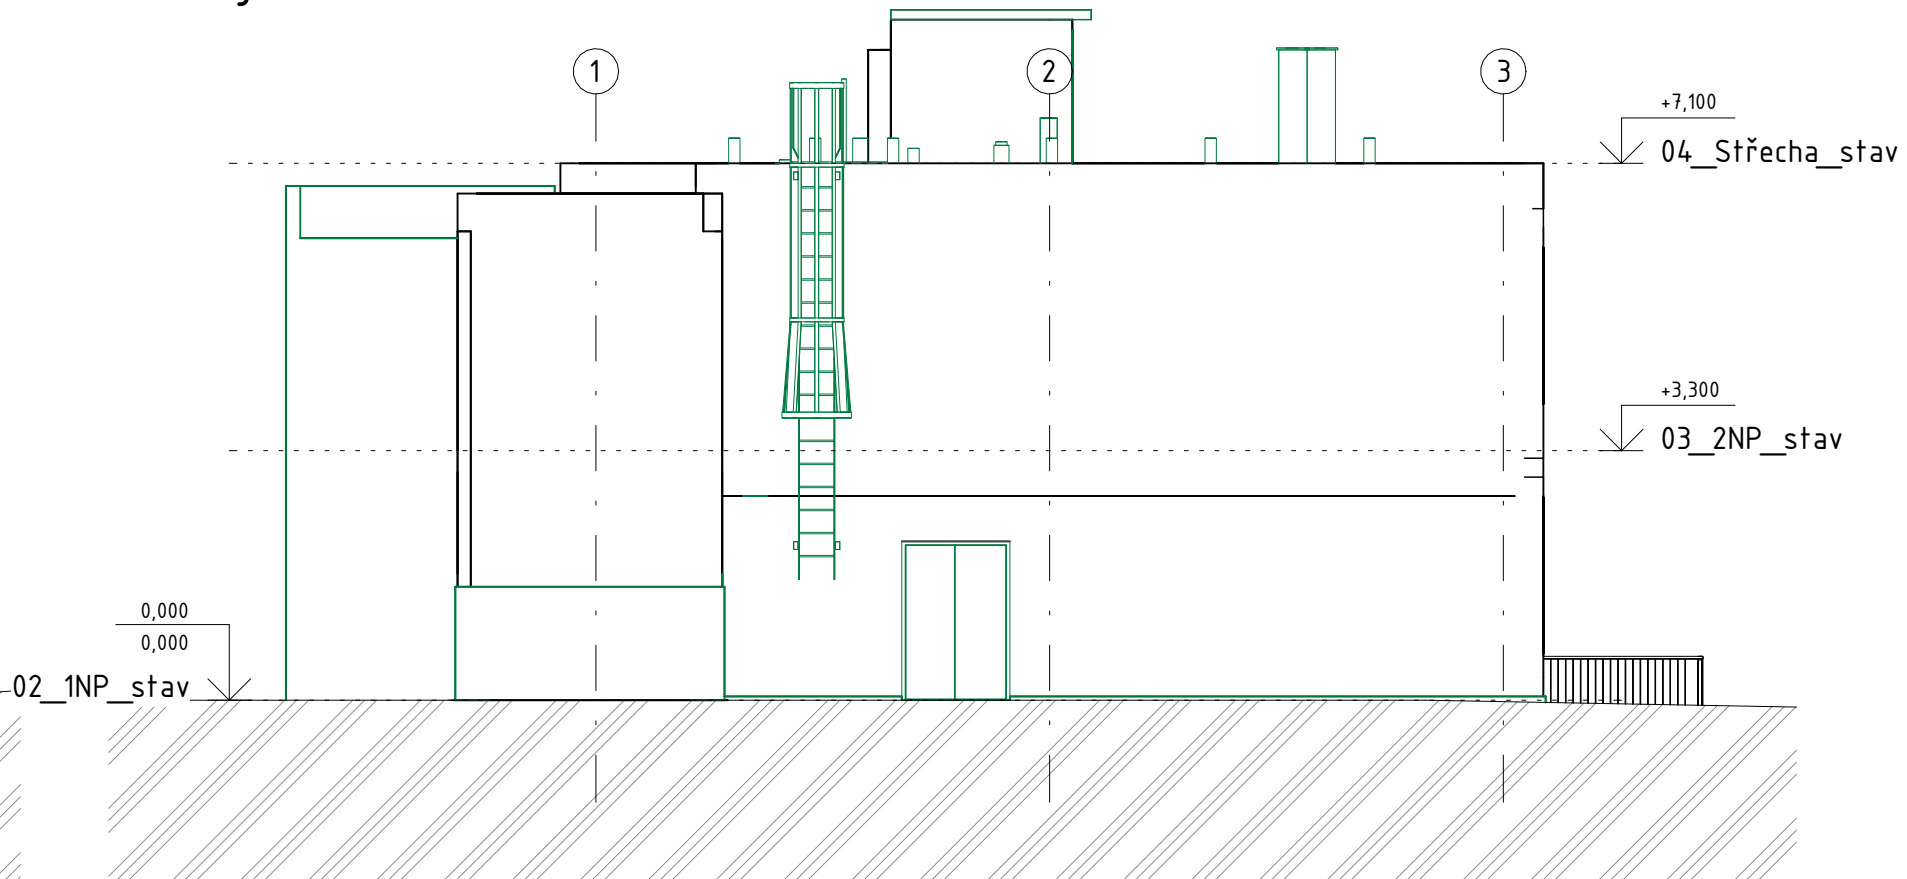


Pohled jižní



Pohled severní

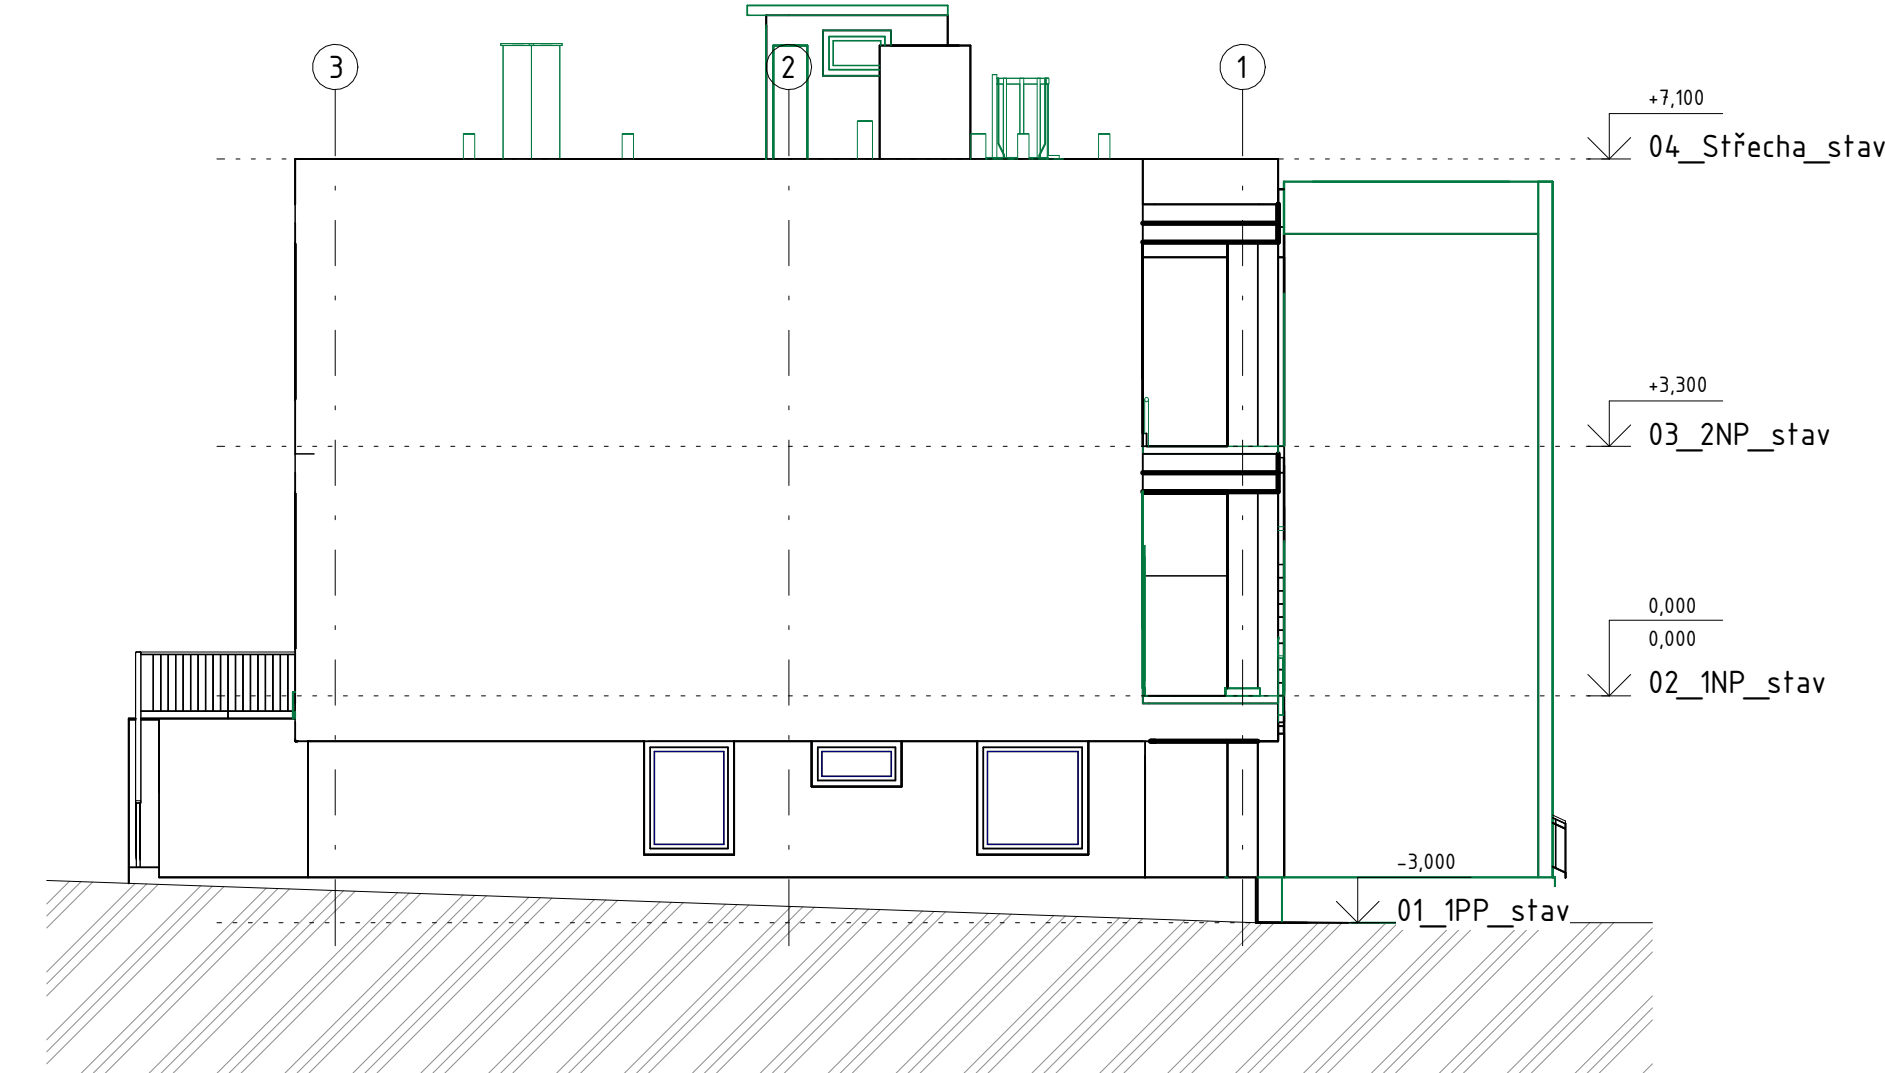

Pohled východní

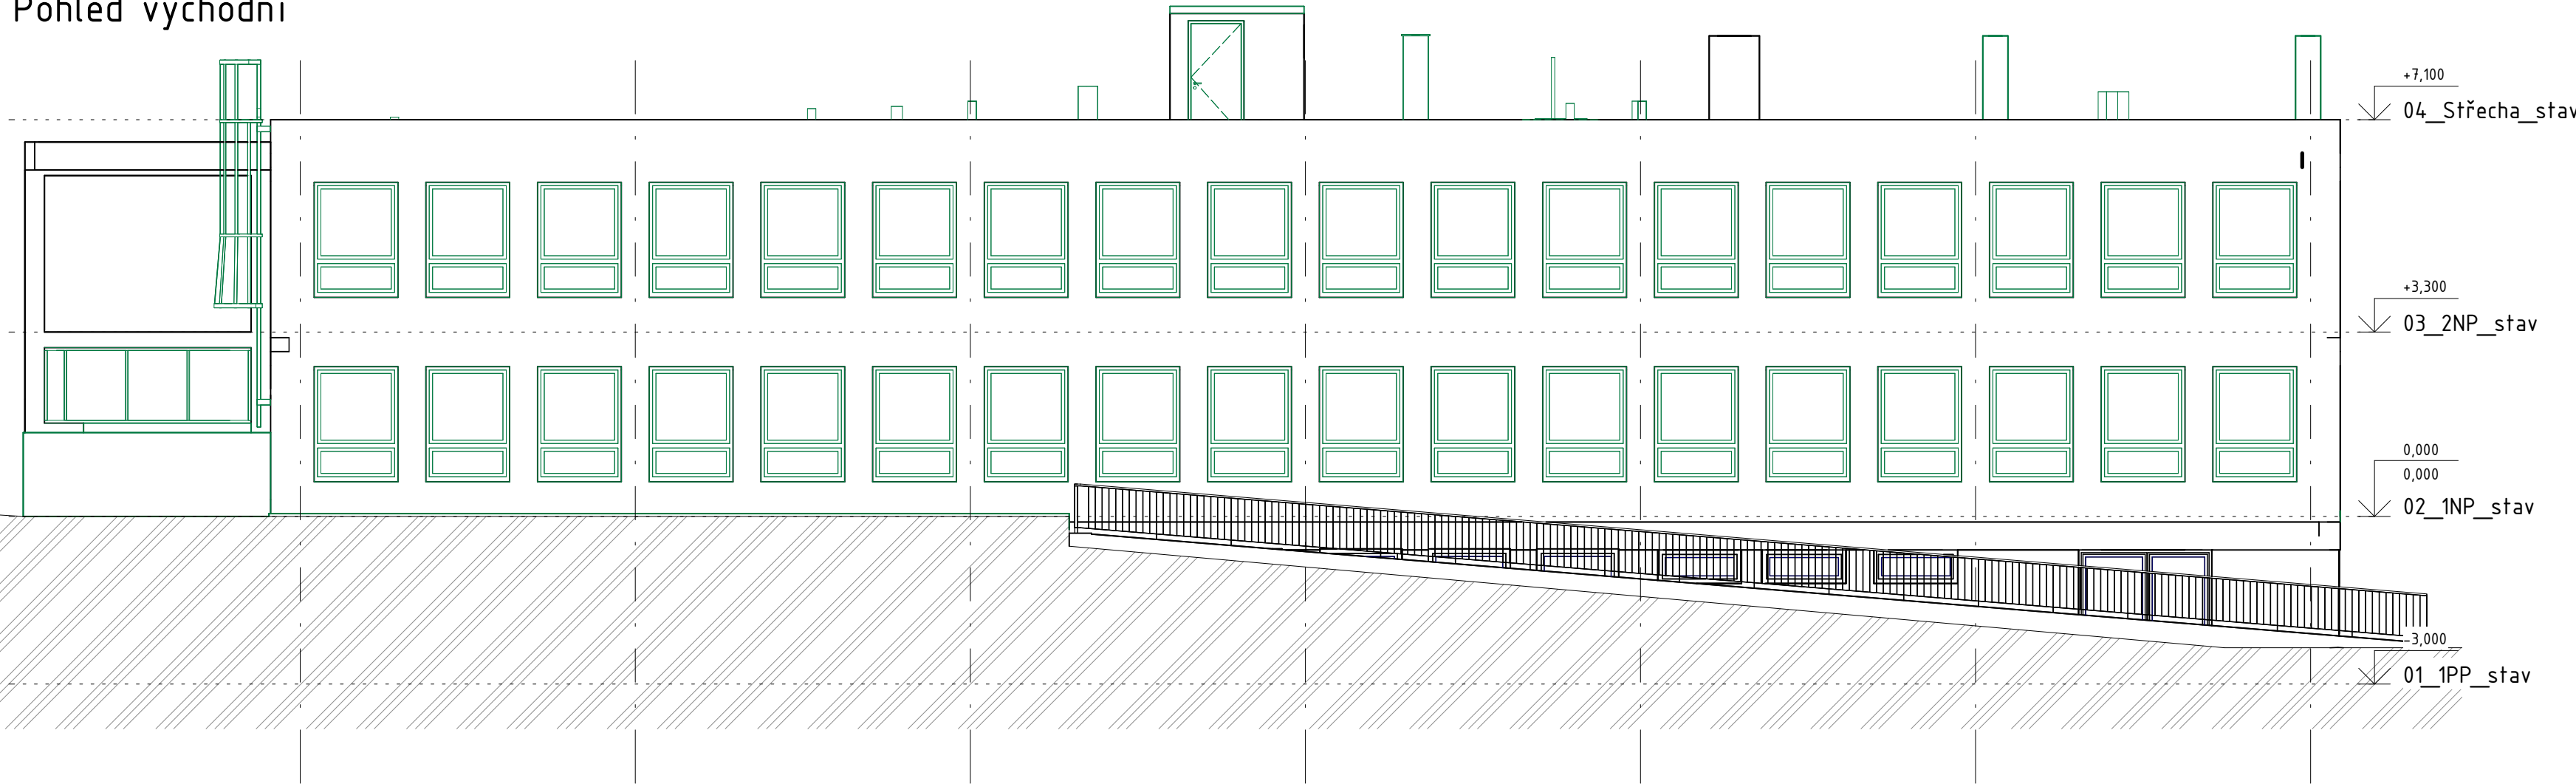

+0,000 = 301,20m n.m.		I. ETAPA	
VYPRACOVAL:	Ing. Simona Kubová	 spol. s r.o. Katojejská 2588, 787 01 Krom. Říř	
ZODP. PROJEKTANT:	Ing. Petr Kostka		
INVESTOR:	město Blansko, nám. Svobody 32/3, 678 01 Blansko		
MÍSTO STAVBY:	Blansko, ul. Sladkovského, k.ú. Blansko p.č. st.2568, 787/4		
ČÁST PD:	SO01 - D.1.1 Architektonicko stavební řešení	FORMÁT:	
NÁZEV AKCE:	MATEŘSKÁ ŠKOLA SLADKOVSKÉHO 2b ZNOVUZŘÍZENÍ MATEŘSKÉ ŠKOLY A DĚTSKÝCH SKUPIN	DATUM:	06/2023
NÁZEV VÝKRESU:	Pohledy – bourací práce	STUPEŇ PD:	DPS
		MĚŘÍTKO:	1 : 100
		ČÍSLO VÝKRESU:	D.1.1.b_9