


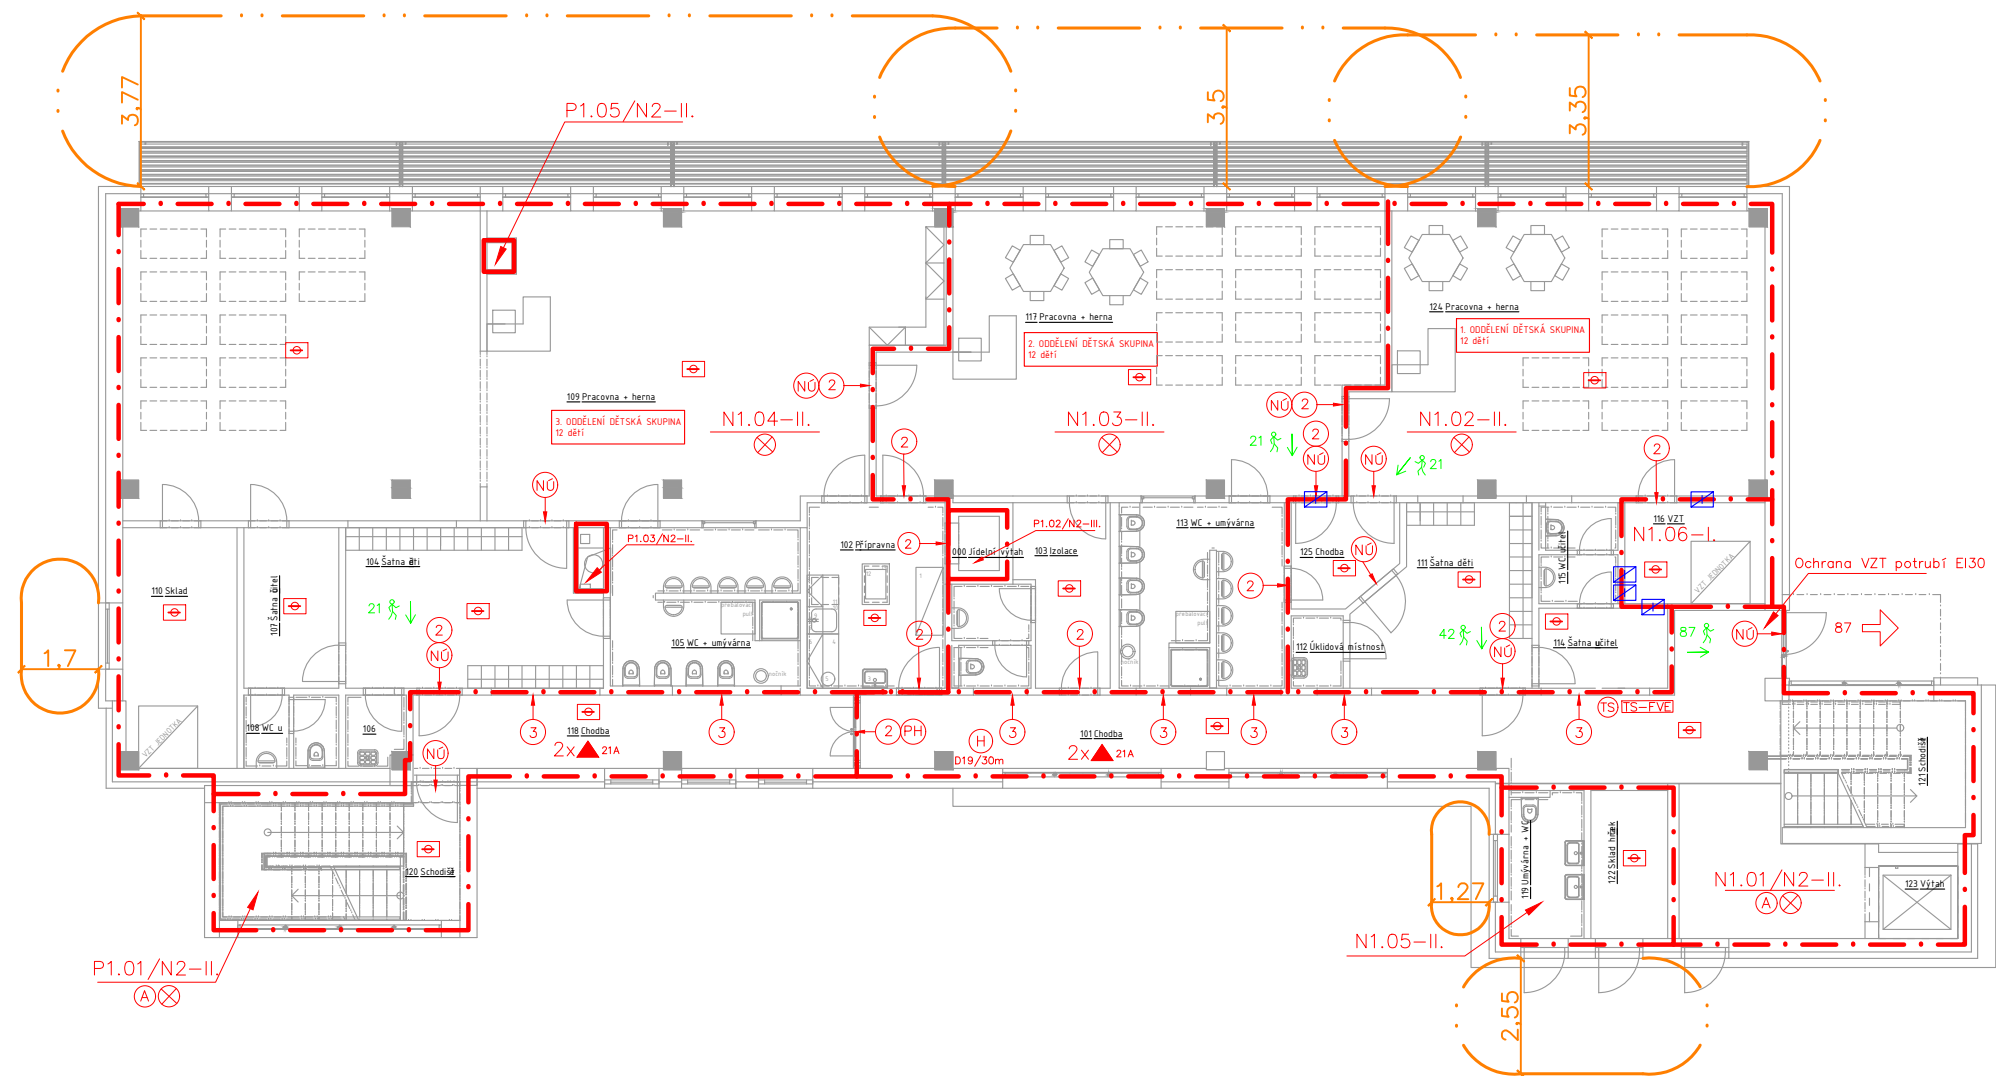

LEGENDA PBŘ

— — — — —	hranice PÚ
— — — — —	hranice PNP
— — — — —	hranice PNP – střešního pláště
N 1.01–II.	označení PÚ – stupeň požární bezpečnosti
← ₃₃	směr úniku a počet unikajících osob
▲	PHP
(A)	chráněná úniková cesta typu "A"
(H)	vnitřní odběrní místo s tvarově stálou hadicí D19/30m
(TS)	prvek "TOTAL STOP"
(TS–FVE)	prvek "TOTAL STOP – FVE"
(NÚ)	nouzový uzávěr dle ČSN EN 179
(PH)	nouzový uzávěr – panik. hrazda
⊗	nouzové osvětlení únikových cest
☒	hlásič kouře podle ČSN EN 14604
☒	požární klapka na VZT – EI30
(1)	dveře s požární odolností EI30–C/DP1
(2)	dveře s požární odolností EI30–C/DP3
(3)	prosklení s požární odolností EI30/DP1 fixní, plně zasklené, neotvíravé

Tabulka místností 1.NP

Číslo	Název	Plocha	Druh podlahy
101	Chodba	50,8 m ²	PK6/PK4 – PVC
102	Přípravná	12,5 m ²	PK3 – DLAŽBA
103	Izolace	11,6 m ²	PK4 – PVC
104	Šatna dětí	19,3 m ²	PK4 – PVC
105	WC + umývárna	14,1 m ²	PK3 – DLAŽBA
106	Úklidová místnost	2,1 m ²	PK3 – DLAŽBA
107	Šatna učitel	7,2 m ²	PK4 – PVC
108	WC učitel	3,6 m ²	PK3 – DLAŽBA
109	Pracovna + herna	116,0 m ²	PK4 – PVC
110	Sklad	13,3 m ²	PK4 – PVC
111	Šatna dětí	14,1 m ²	PK2 – PVC
112	Úklidová místnost	1,8 m ²	PK1 – DLAŽBA
113	WC + umývárna	14,3 m ²	PK1/PK3 – DLAŽBA
114	Šatna učitel	5,1 m ²	PK2 – PVC
115	WC učitel	3,6 m ²	PK1 – DLAŽBA
116	VZT	6,9 m ²	PK2 – PVC
117	Pracovna + herna	62,7 m ²	PK6/PK4 – PVC
118	Chodba	15,8 m ²	PK4 – PVC
119	Umývárna + WC	5,3 m ²	PK1 – DLAŽBA
120	Schodiště	13,8 m ²	PVC
121	Schodiště	10,9 m ²	PVC
122	Sklad hraček	5,6 m ²	PK2 – PVC
123	Výtah	2,8 m ²	
124	Pracovna + herna	53,5 m ²	PK6/PK4 – PVC
125	Chodba	5,0 m ²	PK6 – PVC

Celkový součet: 471,6 m²

Název stavby:	Mateřská škola Sladkovského 2b
Místo stavby:	kat. ú. Blansko parc. č. st. 2568, 787/4 Ul. Sladkovského; 678 01 Blansko
Investor:	Město Blansko, IČO: 00279943 Nám. Svobody 32/3, 678 01 Blansko
Datum:	04/2024
Formát:	1:150 – A3
Stupeň PD:	ZSPD
Autorizace:	Ing. Barbora Hrdinová, ČKAIT: 1104417
Vypracovala:	Ing. Barbora Hrdinová pbr.hrdinova@gmail.com +420 731 738 862
Název:	PŮDORYS 1.NP Požárně bezpečnostní řešení
Výkres číslo:	

