


Tabulka místností 2.NP

Číslo	Název	Plocha	Druh podlahy
201	Chodba	46,6 m ²	PK4 - PVC
202	Přípravná	12,4 m ²	PK3 - DLAŽBA
203	Izolace	11,4 m ²	PK4 - PVC
204	Šatna dětí	19,3 m ²	PK4 - PVC
205	WC + umývárna	14,1 m ²	PK3 - DLAŽBA
206	Úklidová místnost	2,1 m ²	PK3 - DLAŽBA
207	Šatna učitel	7,1 m ²	PK4 - PVC
208	WC učitel	3,6 m ²	PK3 - DLAŽBA
209	Pracovna + herna	116,0 m ²	PK4 - PVC
210	Sklad	13,3 m ²	PK4 - PVC
211	Šatna dětí	16,3 m ²	PK4 - PVC
212	Úklidová místnost	2,7 m ²	PK3 - DLAŽBA
213	WC + umývárna	14,2 m ²	PK3 - DLAŽBA
214	Šatna učitel	8,3 m ²	PK4 - PVC
215	WC učitel	3,5 m ²	PK3 - DLAŽBA
216	Sklad	9,3 m ²	PK4 - PVC
217	Pracovna + herna	118,1 m ²	PK4 - PVC
218	Chodba	15,7 m ²	PK4 - PVC
219	Kancelář	11,5 m ²	PK4 - PVC
220	Schodiště	13,8 m ²	PVC
221	Schodiště	11,3 m ²	PVC

Celkový součet: 470,7 m²

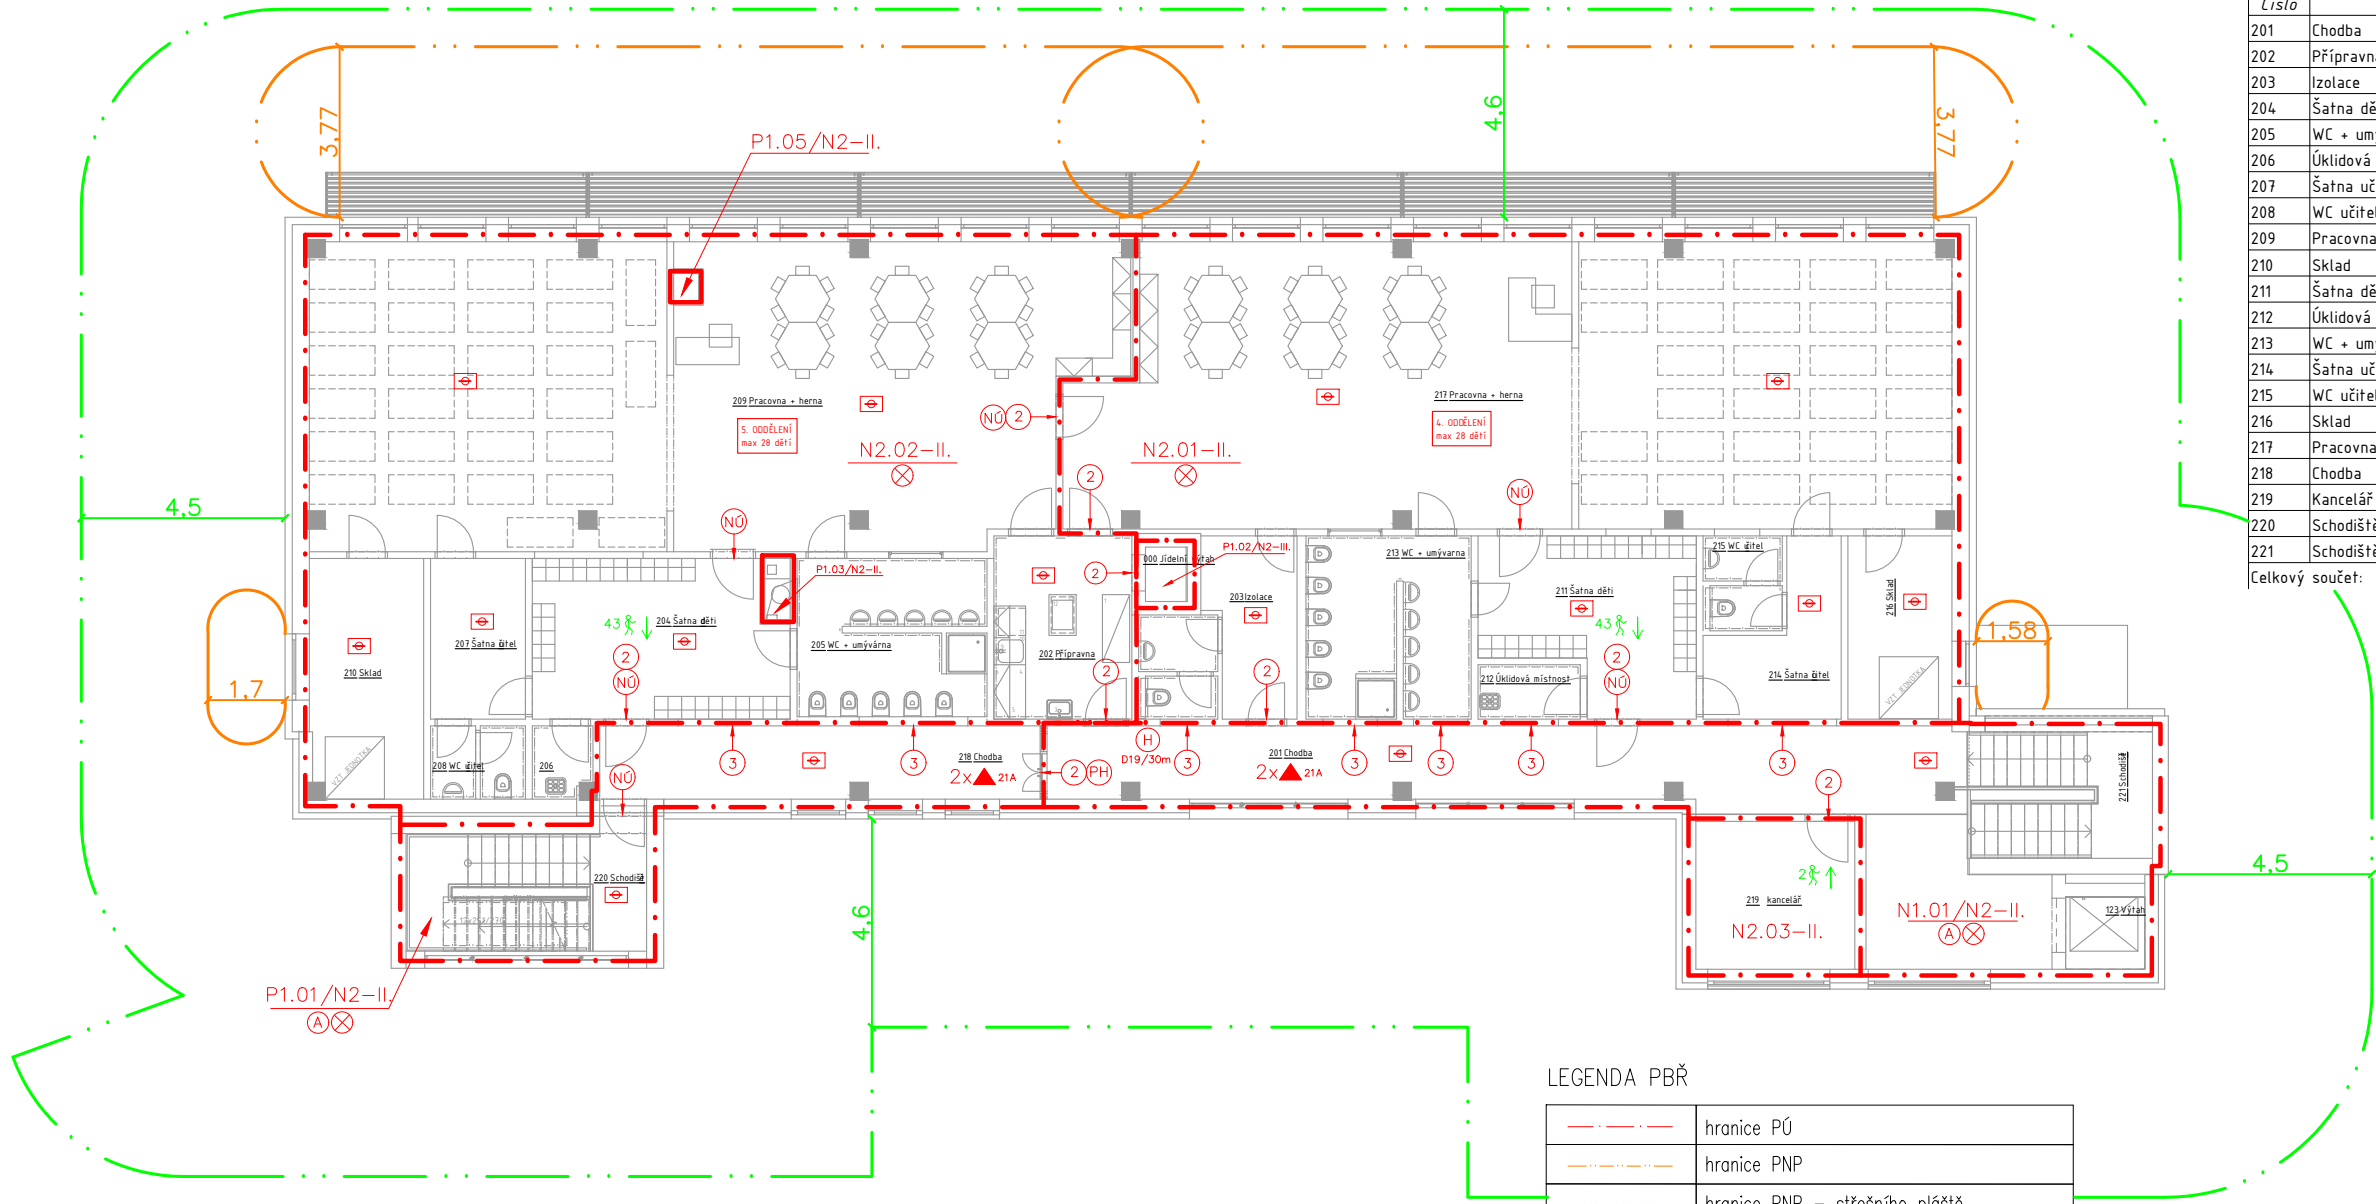

LEGENDA PBŘ

— — — — —	hranice PÚ
— — — — —	hranice PNP
— — — — —	hranice PNP – střešního pláště
N 1.01-II.	označení PÚ – stupeň požární bezpečnosti
↖	směr úniku a počet unikajících osob
▲	PHP
(A)	chráněná úniková cesta typu "A"
(H)	vnitřní odběrní místo s tvarové stálou hadicí D19/30m
(TS)	prvek "TOTAL STOP"
(TS-FVE)	prvek "TOTAL STOP – FVE"
(NÚ)	nouzový uzávěr dle ČSN EN 179
(PH)	nouzový uzávěr – panik. hrazda
⊗	nouzové osvětlení únikových cest
☒	hlásič kouře podle ČSN EN 14604
☑	požární klapka na VZT – EI30
①	dveře s požární odolností EI30-C/DP1
②	dveře s požární odolností EI30-C/DP3
③	prosklení s požární odolností EI30/DP1 fixní, plně zasklené, neatvíraté

Název stavby:	Mateřská škola Sladkovského 2b
Místo stavby:	kat. ú. Blansko parc. č. st. 2568, 787/4 Ul. Sladkovského; 678 01 Blansko
Investor:	Město Blansko, IČO: 00279943 Nám. Svobody 32/3, 678 01 Blansko
Datum:	04/2024
Formát:	1:150 – A3
Stupeň PD:	ZSPD
Autorizace:	Ing. Barbora Hrdinová, ČKAIT: 1104417
Vypracovala:	Ing. Barbora Hrdinová pbr.hrdinova@gmail.com +420 731 738 862
Název:	PŮDORYS 2.NP Požárně bezpečnostní řešení
Výkres číslo:	