



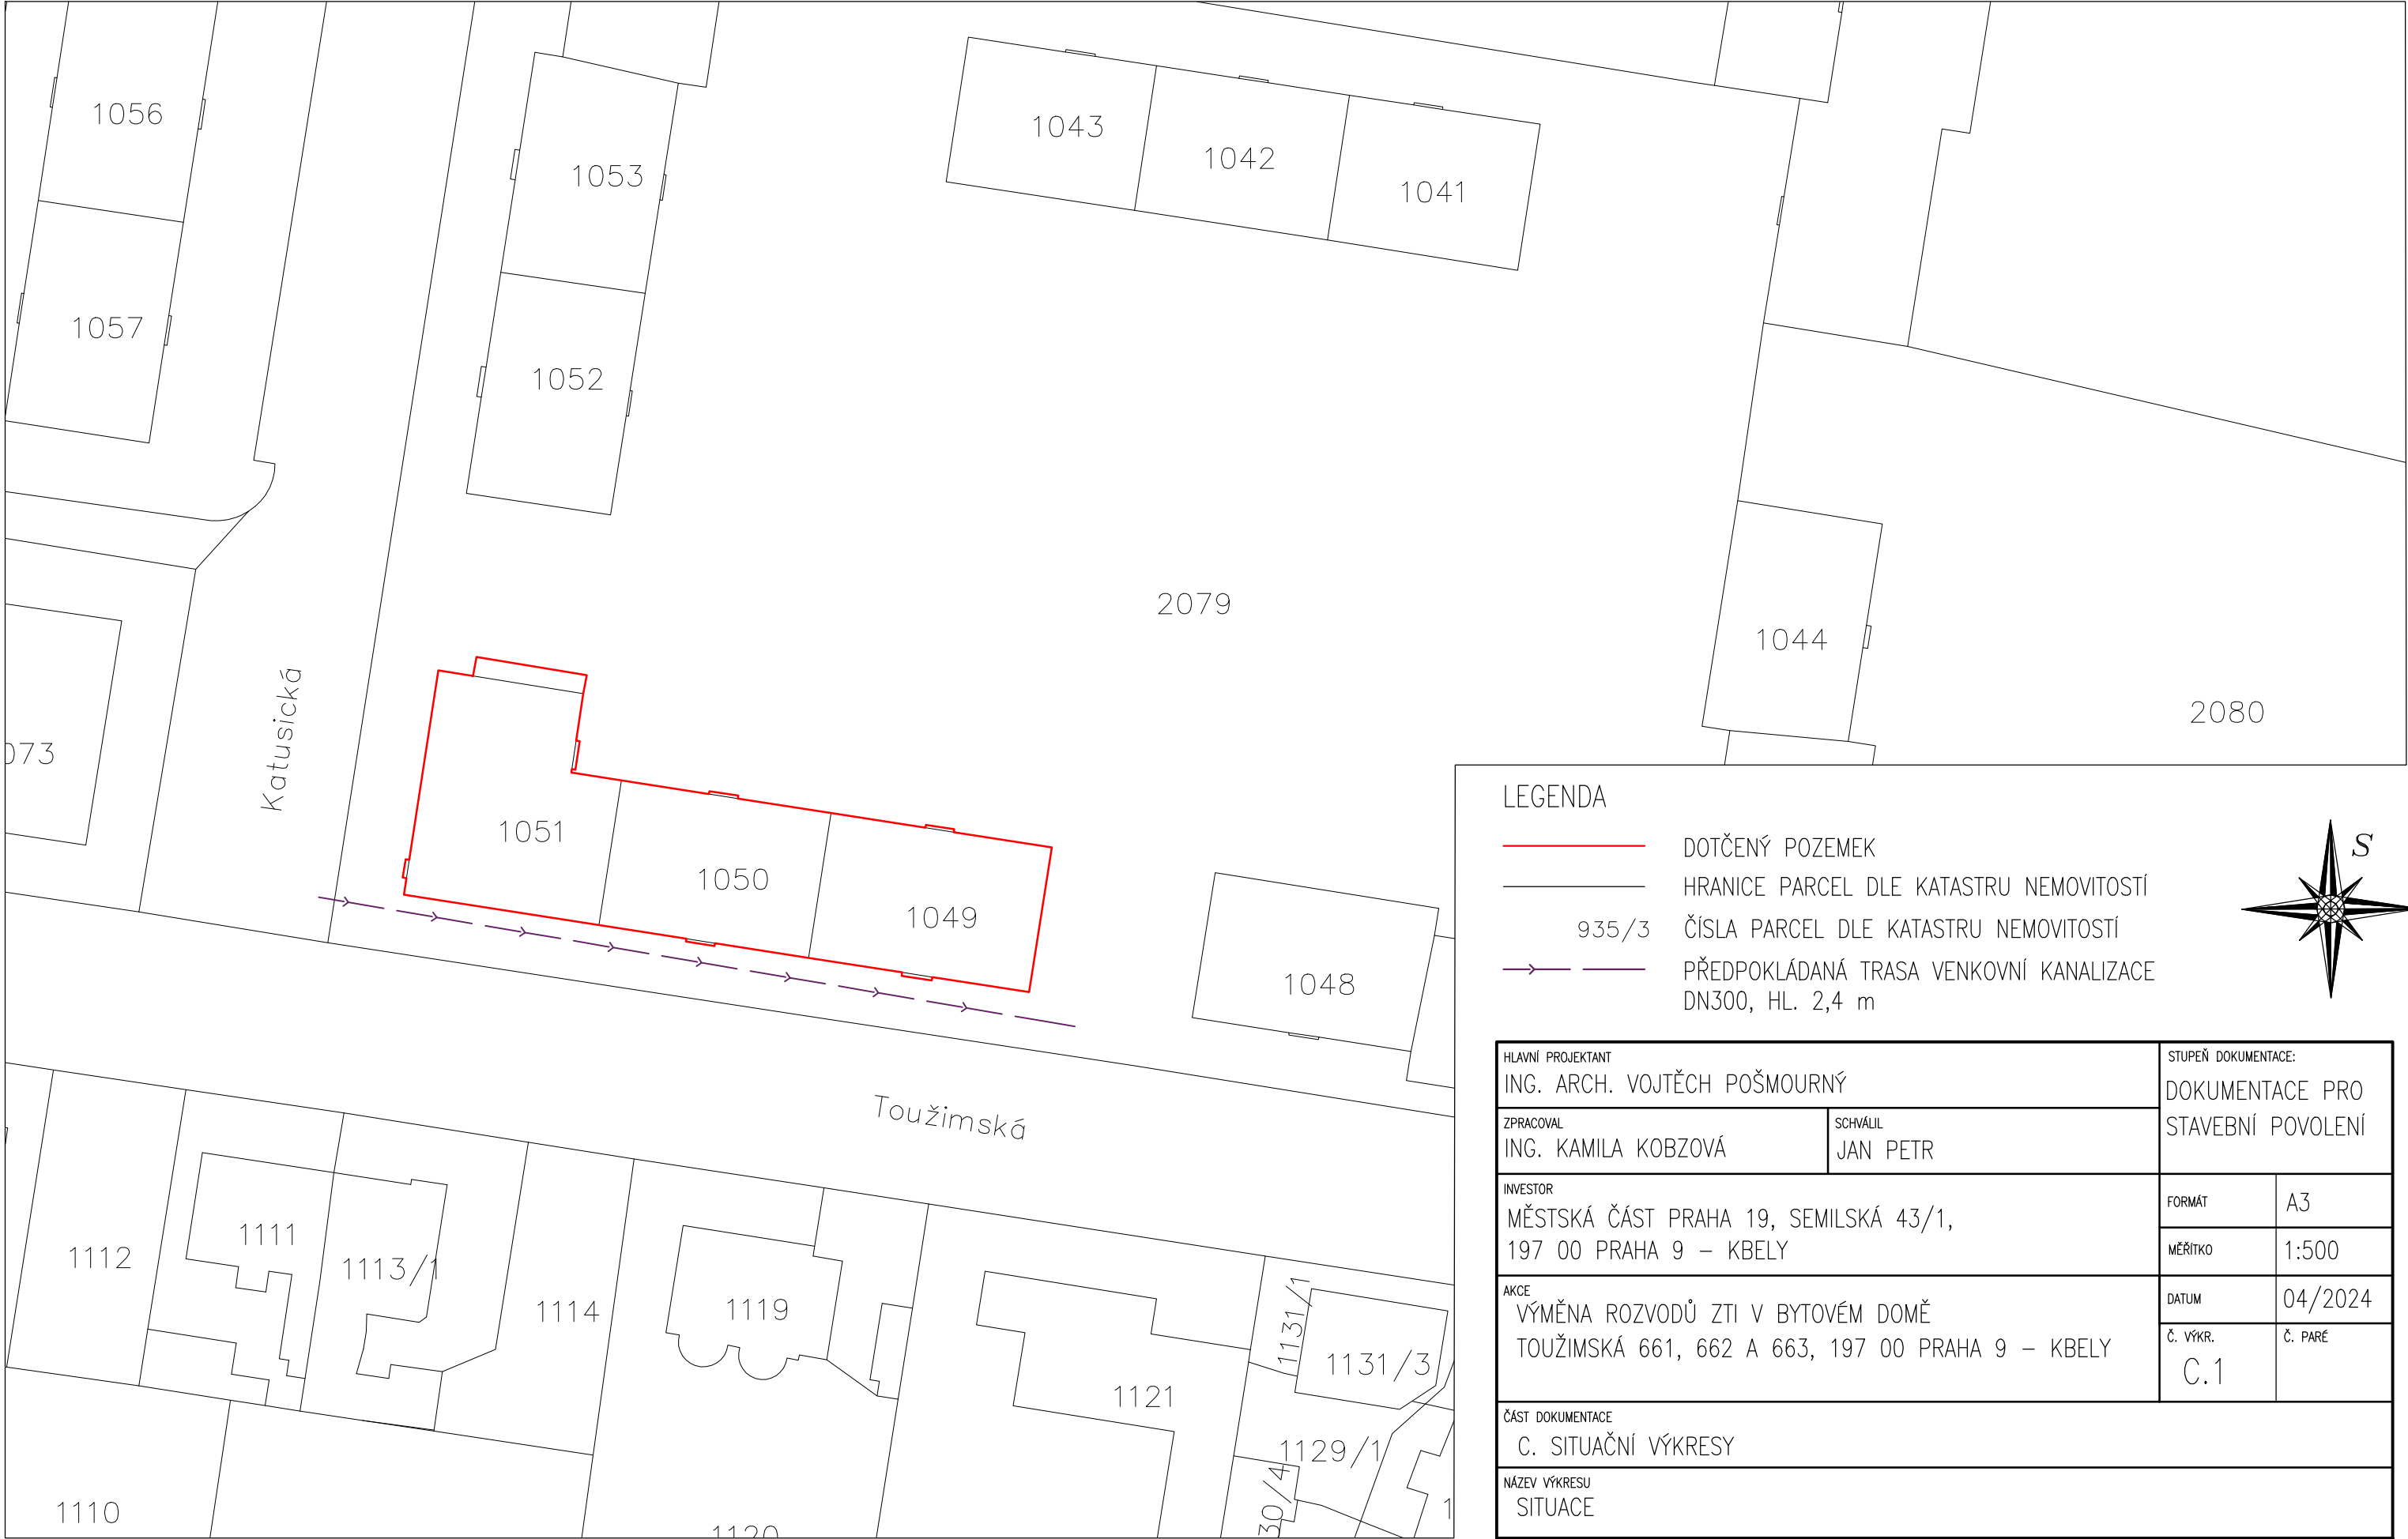

LEGENDA

- DOTČENÝ POZEMEK
- HRANICE PARCEL DLE KATASTRU NEMOVITOSTÍ
- 935/3 ČÍSLA PARCEL DLE KATASTRU NEMOVITOSTÍ
- PŘEDPOKLÁDANÁ TRASA VENKOVNÍ KANALIZACE DN300, HL. 2,4 m

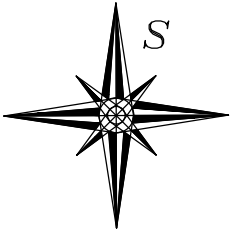

HLAVNÍ PROJEKTANT ING. ARCH. VOJTĚCH POŠMOURNÝ		STUPĚŇ DOKUMENTACE: DOKUMENTACE PRO STAVEBNÍ POVOLENÍ	
ZPRACOVAL ING. KAMILA KOBZOVÁ	SCHVÁLIL JAN PETR	FORMÁT	A3
INVESTOR MĚSTSKÁ ČÁST PRAHA 19, SEMILSKÁ 43/1, 197 00 PRAHA 9 – KBELY		MĚŘITKO	1:500
AKCE VÝMĚNA ROZVODŮ ZTI V BYTOVÉM DOMĚ TOUŽIMSKÁ 661, 662 A 663, 197 00 PRAHA 9 – KBELY		DATUM	04/2024
		Č. VÝKR.	Č. PARÉ
ČÁST DOKUMENTACE C. SITUAČNÍ VÝKRESY		C.1	
NÁZEV VÝKRESU SITUACE			