Katastrální situační výkres

M1:200

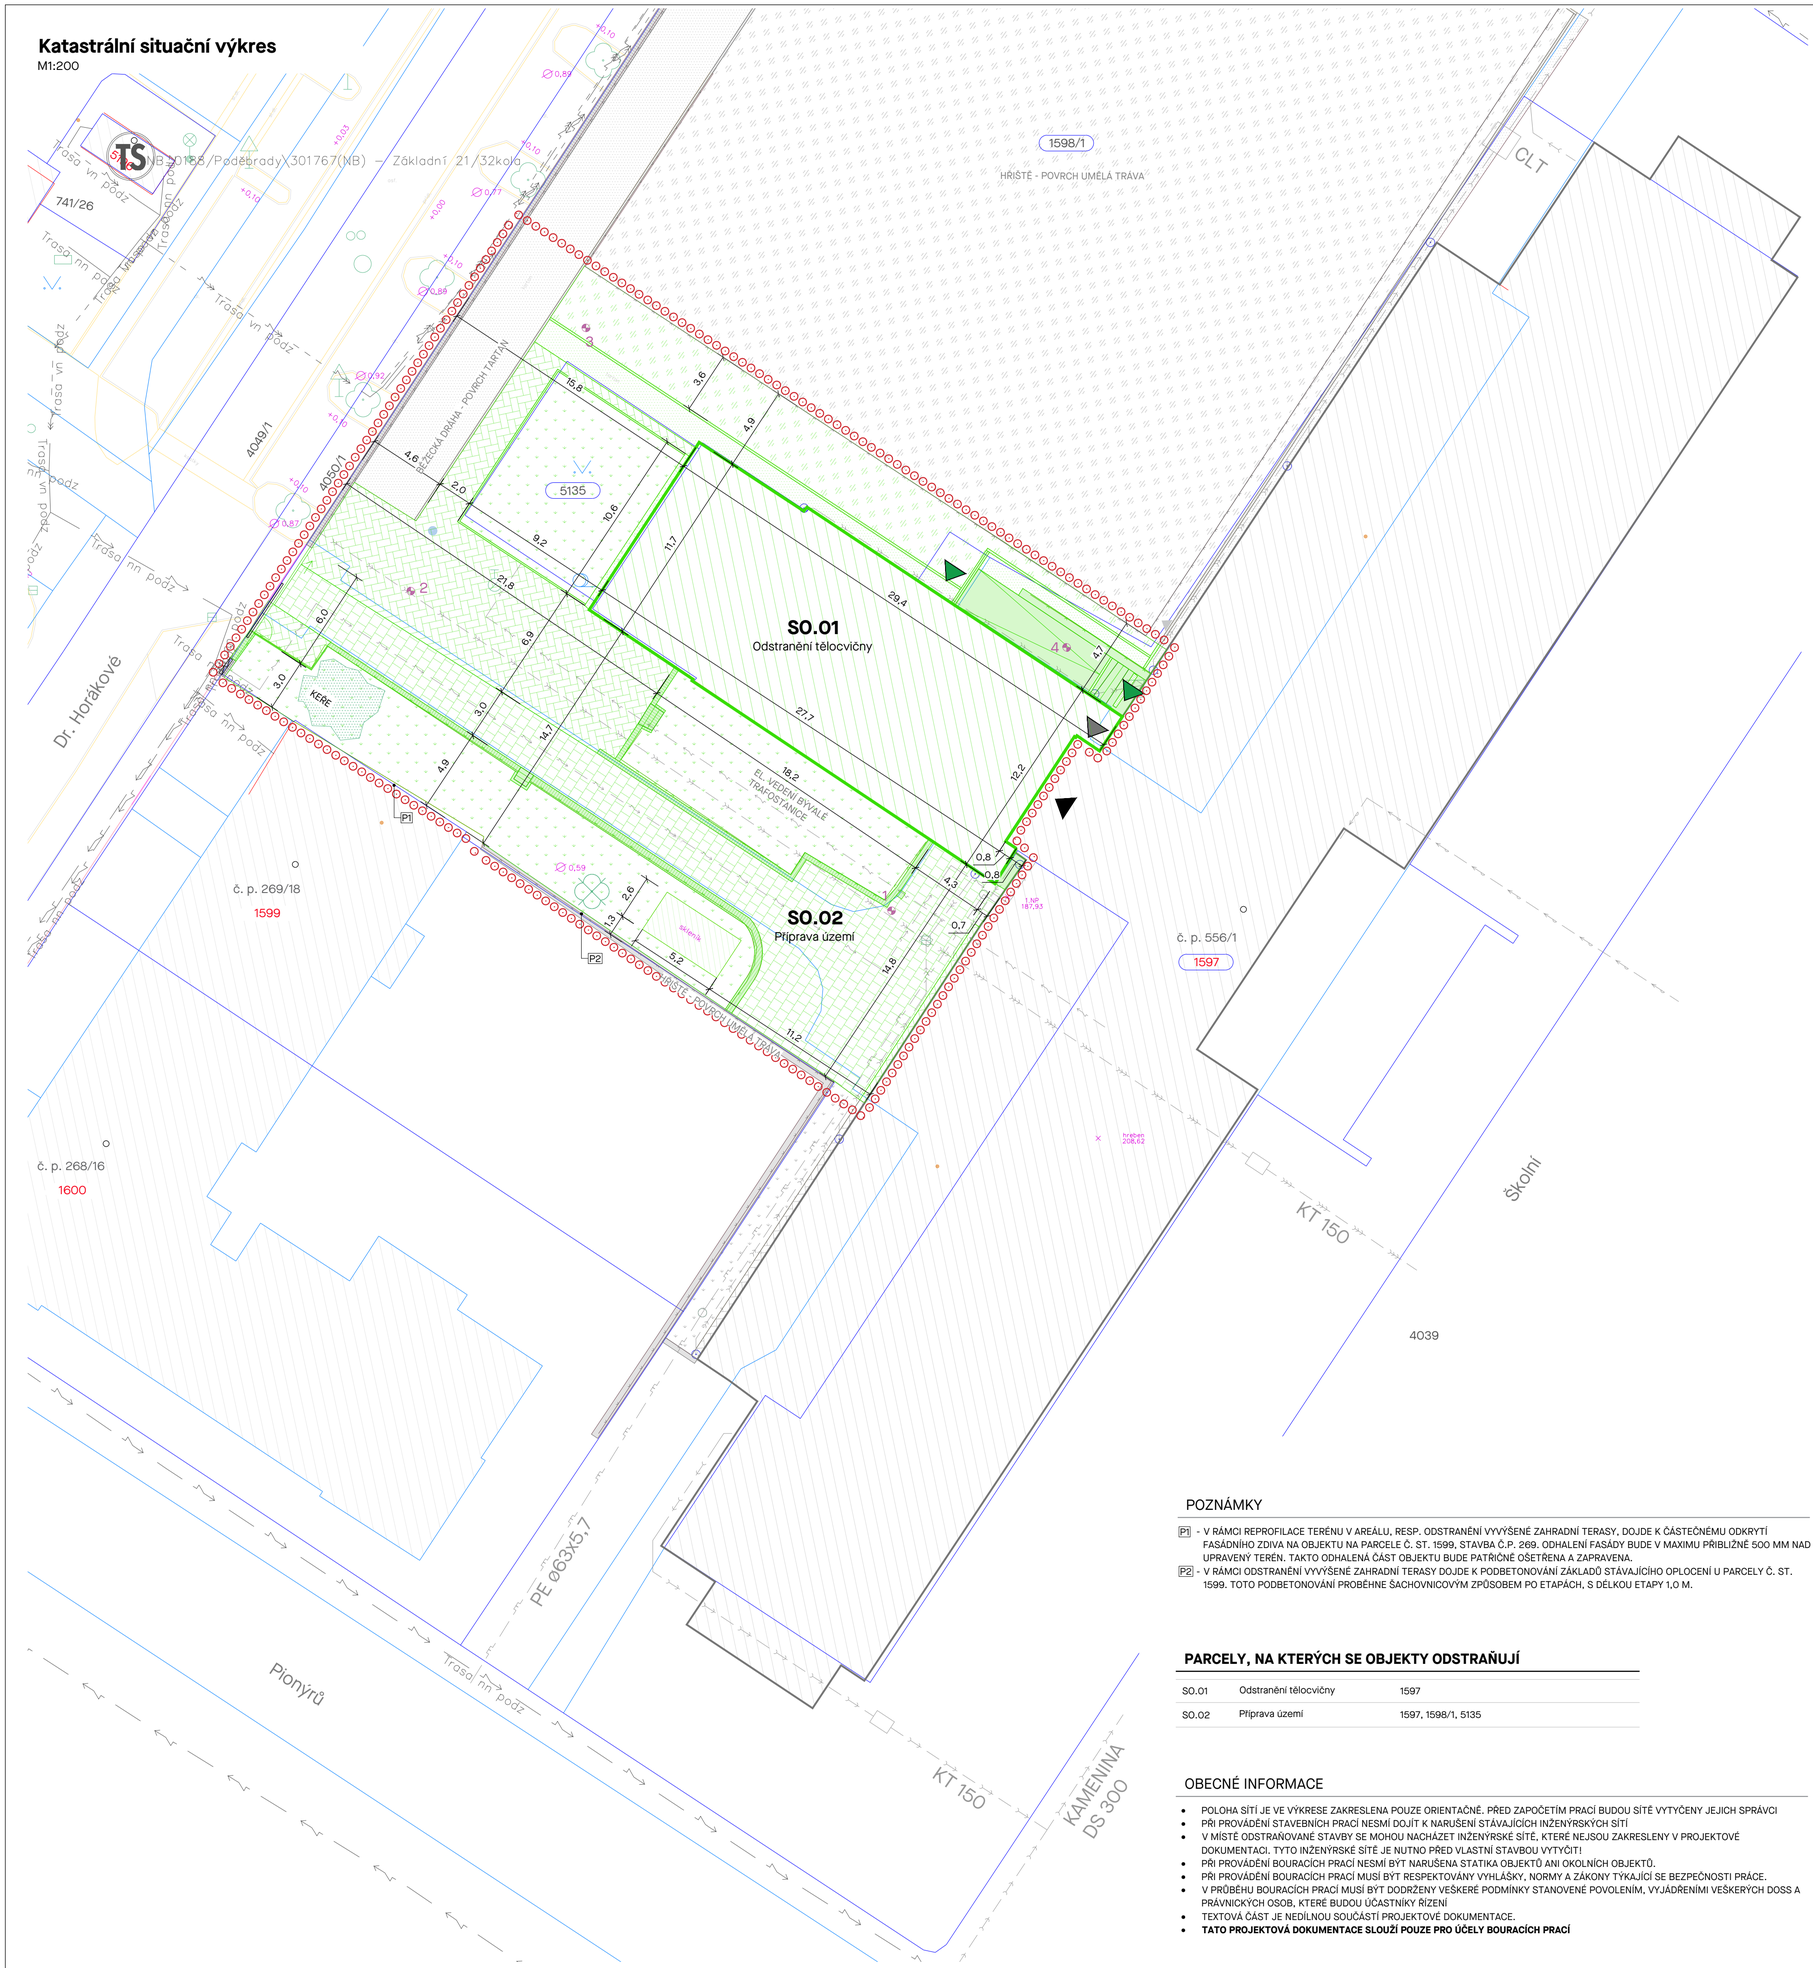

LEGENDA ORGANIZACE VÝSTAVBY

- HRANICE ŘEŠENÉHO ÚZEMÍ/STAVENIŠTĚ - TRVALÝ ZÁBOR

LEGENDA ZNAČENÍ

- HRANICE PARCEL DLE KN
- PARCELNÍ ČÍSLO
- 1598/1 PARCELNÍ ČÍSLA
- 1598/1 PARCELY, NA KTERÝCH SE OBJEKTY ODSTRAŇUJÍ
- STÁVAJÍCÍ STROMY/KEŘE
- OBRYS ODSTRAŇOVANÝCH OBJEKTŮ
- OBRYS STÁVAJÍCÍCH OBJEKTŮ
- OBRYS PLÁNOVANÉ VÝSTAVBY
- HLAVNÍ VSTUP DO OBJEKTU
- VEDLEJŠÍ VSTUP DO OBJEKTU
- VJEZD DO AREÁLU
- STÁVAJÍCÍ OBJEKT - ZŠ TGM PODĚBRADY
- ZDĚNÉ PRVKY - ZÍDKY
- BETONOVÉ PRVKY - OPĚRNÉ STĚNY
- ZPEVNĚNÉ PLOCHY - BETONOVÁ DLAŽBA
- ZPEVNĚNÉ PLOCHY - TARTAN
- ZPEVNĚNÉ PLOCHY - UMĚLÁ TRÁVA
- ZATRAVNĚNÉ PLOCHY
- ODVODŇOVACÍ ŽLABY
- OPLOCENÍ

LEGENDA ZNAČENÍ STÁVAJÍCÍ TECHNICKÉ INFRASTRUKTURY

- PODZEMNÍ VEDENÍ NN DO 1kV (ČEZ Distribuce, a.s.)
- PODZEMNÍ VEDENÍ VN DO 35 kV (ČEZ Distribuce, a.s.)
- TS STANICE DO 52 kV - ZDĚNÁ (ČEZ Distribuce, a.s.)
- PŘÍPOJKOVÁ A ELEKTROMĚROVÁ SKŘÍŇ

NEOVĚŘENÁ AREÁLOVÁ VEDENÍ TECHNICKÉ INFRASTRUKTURY:

- KANALIZACE SPLAŠKOVÁ
- KANALIZACE DEŠŤOVÁ
- KANALIZACE JEDNOTNÁ
- CLT CENTRÁLNÍ LAPAČ TUKŮ
- VODOVOD
- PLYNOVOD NTL
- PODZEMNÍ VEDENÍ NN

LEGENDA OBJEKTŮ

SO.01 - Odstranění tělocvičny

ODSTRANĚNÍ STÁVAJÍCÍ TĚLOCVIČNY, KTERÁ JE SOUČÁSTÍ BUDOVY ZŠ TGM Č.P. 556. JEDNÁ SE O ČÁSTEČNĚ PODSKLEPENOU BUDOVU S JEDNÍM NADZEMNÍM PODLAŽÍM A VALBOVOU STŘECHOU. OBJEKT TĚLOCVIČNY JE PROPOJENÝ S BUDOVOU ŠKOLY NA ÚROVNI MEZIPODEST HLAVNÍHO SCHODIŠTĚ.

- ODSTRAŇOVANÝ OBJEKT - STARÁ TĚLOCVIČNA 339 m²

SO.02 - Příprava území

PŘÍPRAVA ÚZEMÍ PRO PLÁNOVANOU PŘÍSTAVBU TĚLOCVIČNY ZAHRNUJE - ODSTRANĚNÍ STÁVAJÍCÍCH ZPEVNĚNÝCH PLOCH, OPLOCENÍ A ZAHRADNÍCH TERAS VČETNĚ SKLENÍKU A KÁCENÍ STROMU S OBVODEM NAD 80 CM.

- ZDĚNÉ PRVKY - ZÍDKY A SCHODIŠŤOVÉ STUPNĚ 25,5 m²
- BETONOVÉ ZPEVNĚNÉ PLOCHY A PRVKY - OBRUBNÍKY, OPĚRNÉ STĚNY A SCHODIŠŤOVÉ STUPNĚ 39,3 m²
- ZPEVNĚNÉ PLOCHY - KOSTKY 223,8 m²
- ZPEVNĚNÉ PLOCHY - BETONOVÁ DLAŽBA 183 m²
- ZPEVNĚNÉ PLOCHY - TARTAN 45,2 m²
- ZPEVNĚNÉ PLOCHY - UMĚLÁ TRÁVA 112 m²
- KAČÍREK - ŘÍČNÍ KAMENIVO 3,6 m²
- ZATRAVNĚNÉ PLOCHY 331,3 m²
- ODVODŇOVACÍ ŽLABY 50,3 m
- OPLOCENÍ 75,3 m
- ODSTRAŇOVANÝ SKLENÍK 13,5 m²
- VJEZDOVÁ POSUVNÁ BRÁNA A BRANKA 6 m
- KÁCENÝ STROM S OBVODEM NAD 80 cm (BOROVICE ČERNÁ)
- ODSTRAŇOVANÉ KEŘE 15 m² (TIS ČERVENÝ)

POZNÁMKY

P1 - V RÁMCI REPROFILACE TERÉNU V AREÁLU, RESP. ODSTRANĚNÍ VYVÝŠENÉ ZAHRADNÍ TERASY, DOJDE K ČÁSTEČNÉMU ODKRYTÍ FASÁDNÍHO ZDIVA NA OBJEKTU NA PARCELE Č. ST. 1599, STAVBA Č.P. 269. ODHALENÍ FASÁDY BUDE V MAXIMU PŘIBLIŽNĚ 500 MM NAD UPRAVENÝ TERÉN. TAKTO ODHALENÁ ČÁST OBJEKTU BUDE PATŘIČNĚ OŠETŘENA A ZAPRAVENA.

P2 - V RÁMCI ODSTRANĚNÍ VYVÝŠENÉ ZAHRADNÍ TERASY DOJDE K PODBETONOVÁNÍ ZÁKLADŮ STÁVAJÍCÍHO OPLOCENÍ U PARCELY Č. ST. 1599. TOTO PODBETONOVÁNÍ PROBĚHNE ŠACHOVNICOVÝM ZPŮSOBEM PO ETAPÁCH, S DÉLKOU ETAPY 1,0 M.

PARCELY, NA KTERÝCH SE OBJEKTY ODSTRAŇUJÍ

SO.01	Odstranění tělocvičny	1597
SO.02	Příprava území	1597, 1598/1, 5135

OBECNÉ INFORMACE

- POLOHA SÍTÍ JE VE VÝKRESE ZAKRESLENA POUZE ORIENTAČNĚ. PŘED ZAPOČETÍM PRACÍ BUDOU SÍTĚ VYTYČENY JEJICH SPRÁVCI
- PŘI PROVÁDĚNÍ STAVEBNÍCH PRACÍ NESMÍ DOJÍT K NARUŠENÍ STÁVAJÍCÍCH INŽENÝRSKÝCH SÍTÍ
- V MÍSTĚ ODSTRAŇOVANÉ STAVBY SE MOHOU NACHÁZET INŽENÝRSKÉ SÍTĚ, KTERÉ NEJSOU ZAKRESLENY V PROJEKTOVÉ DOKUMENTACI. TYTO INŽENÝRSKÉ SÍTĚ JE NUTNO PŘED VLASTNÍ STAVBOU VYTYČIT!
- PŘI PROVÁDĚNÍ BOURACÍCH PRACÍ NESMÍ BÝT NARUŠENA STATIKA OBJEKTŮ ANI OKOLNÍCH OBJEKTŮ.
- PŘI PROVÁDĚNÍ BOURACÍCH PRACÍ MUSÍ BÝT RESPEKTOVÁNY VYHLÁŠKY, NORMY A ZÁKONY TÝKAJÍCÍ SE BEZPEČNOSTI PRÁCE.
- V PRŮBĚHU BOURACÍCH PRACÍ MUSÍ BÝT DODRŽENY VEŠKERÉ PODMÍNKY STANOVENÉ POVOLENÍM, VYJÁDŘENÍMI VEŠKERÝCH DOSS A PRÁVNICKÝCH OSOB, KTERÉ BUDOU ÚČASTNÍKY ŘÍZENÍ
- TEXTOVÁ ČÁST JE NEDÍLNOU SOUČÁSTÍ PROJEKTOVÉ DOKUMENTACE.
- **TATO PROJEKTOVÁ DOKUMENTACE SLOUŽÍ POUZE PRO ÚČELY BOURACÍCH PRACÍ**

Tato dokumentace je duševním vlastnictvím chráněným platnými zákony. Nesmí být bez předchozího písemného souhlasu autora kopírována, rozmnožována, upravována a zpřístupněna třetím osobám. ı Projektant při návrhu, výpočtu a vypracování projektové dokumentace předpokládal, že stavba bude prováděna dle platných norem ČSN. ı Textová část je nedílnou součástí dokumentace. ı Veškeré rozměry konstrukcí jsou uvedeny ve skladebných rozměrech. ı Stavbu dle této projektové dokumentace musí provádět odborná firma k tomu ze zákona způsobilá.

LAPLAN

LAPLAN a.s., Cejl 504/38, 602 00 Brno
IČO: 292 01 691, **laplan.cz**
ID datové schránky: f9umfsq

0,000 = 191,55 m n. m. - B.p.v.

Tělocvična ZŠ TGM Poděbrady

Název stavby
k.ú. Poděbrady 723495, Školní 556/II, Poděbrady II, 290 01 Poděbrady

Místo
Město Poděbrady, Jiřího náměstí 20/I, 290 31 Poděbrady

Stavebník

SO.01 - Odstranění tělocvičny

Stavební objekt

C Situační výkresy

Část dokumentace

odstranění stavby

Stupeň dokumentace

Katastrální situační výkres			1:200	750 x 594 mm
Název výkresu			Měřítko	Formát
C.2	00	16.4.2024	m	36-2308
Číslo výkresu	Revize	Datum	Kótováno	Číslo zakázky Sada

Ing. Filip Vacek
Projektant HIP

Ing. Jana Dlouhá, Ing. Natalie Suchánková
Vypracoval