


LEGENDA MÍSTNOSTÍ

OZN	NÁZEV MÍSTNOSTI	m²	PODLAHA	ÚPRAVA STĚN	ÚPRAVA PODHLEDU	POZNÁMKA
301	SCHODIŠTĚ	56,30	ŽULA	DŘEVĚNÝ OBKLAD (v=1200mm)		
302	PŮDA	143,82	PŮDOVKA			
303	CHODBA	24,90	TERACO	DŘEVĚNÝ OBKLAD (v=1200mm)	OMÍTKA	
304	CHODBA	143,24	TERACO	DŘEVĚNÝ OBKLAD (v=1200mm)	OMÍTKA	
305	KABINET	30,16		OMÍTKA	OMÍTKA	
306	KABINET	56,73		OMÍTKA	OMÍTKA	
307	DRUŽINA	55,45		OMÍTKA	OMÍTKA	
322	CHODBA	142,72	TERACO	DŘEVĚNÝ OBKLAD (v=1200mm)	OMÍTKA	
334	UČEBNA	57,72		OMÍTKA	OMÍTKA	
335	KABINET	29,26		OMÍTKA	OMÍTKA	
336	UČEBNA	28,47		OMÍTKA	OMÍTKA	
337	UČEBNA	63,81	LINOLEUM	OMÍTKA	OMÍTKA	

LEGENDA MATERIÁLŮ

- BOURANÉ KONSTRUKCE
- ZACHOVANÉ KONSTRUKCE

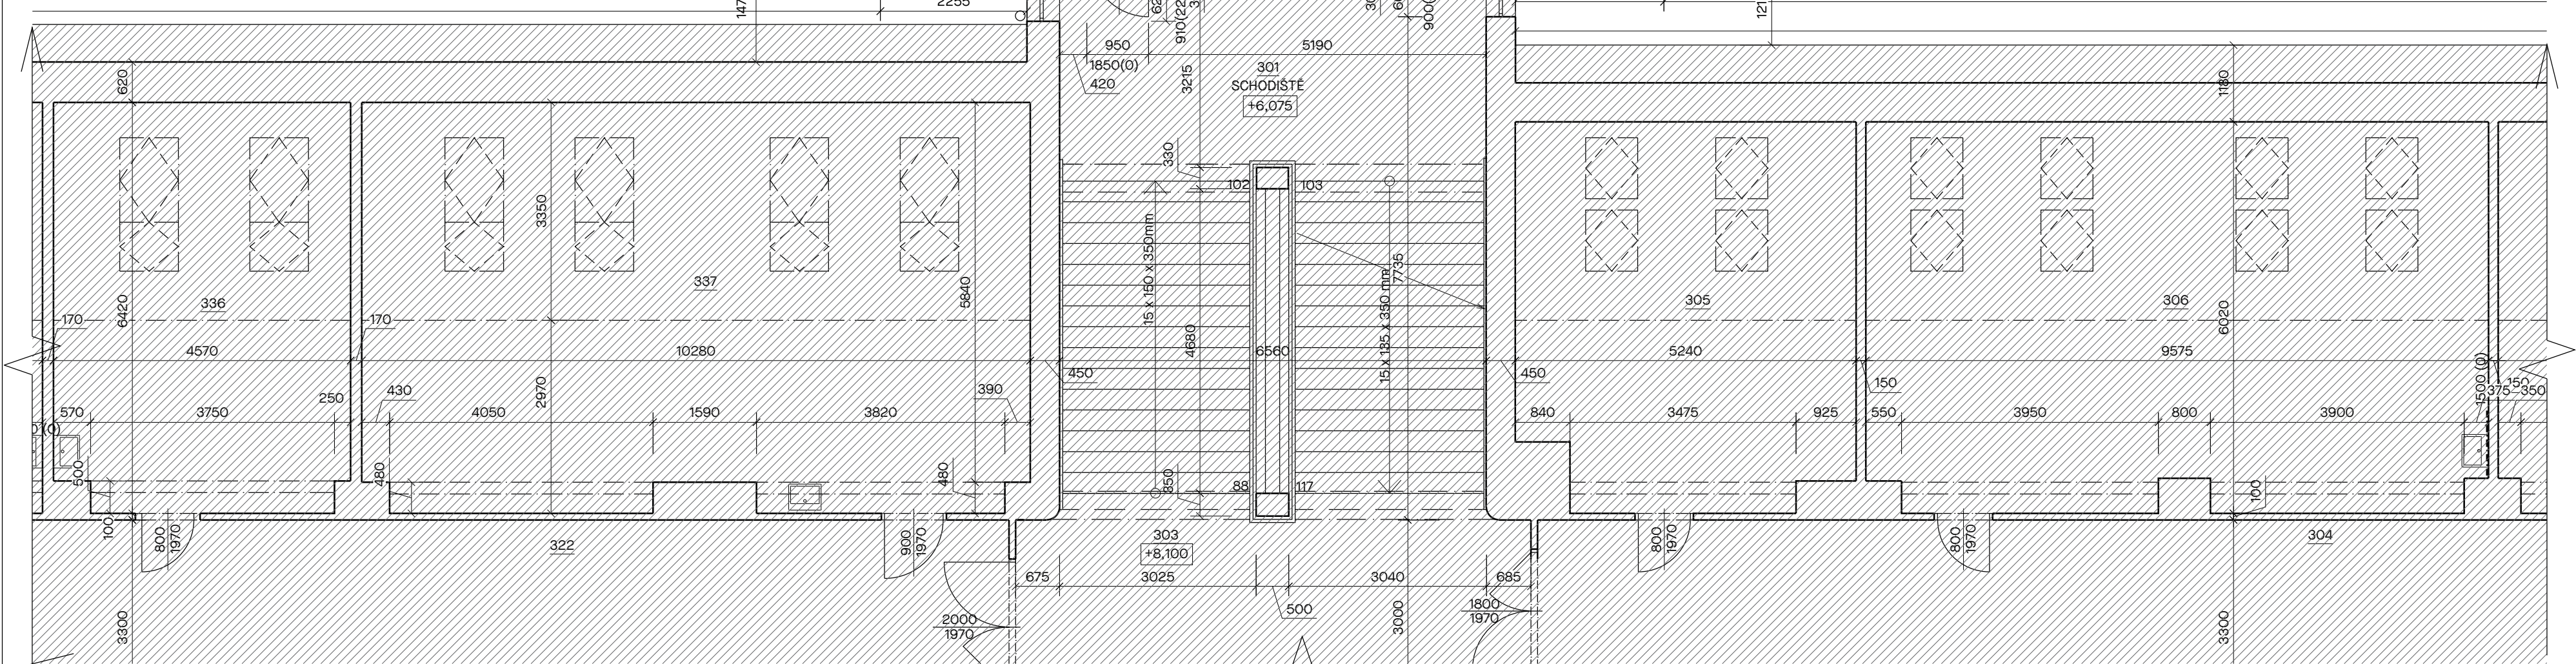

Tato dokumentace je duševním vlastnictvím chráněným platnými zákony. Nesmí být bez předchozího písemného souhlasu autora kopírována, rozmnožována, upravována a zpřístupněna třetím osobám. I Projektant při návrhu, výpočtu a vypracování projektové dokumentace předpokládá, že stavba bude prováděna dle platných norem ČR. I Textové části je nedílnou součástí dokumentace. I Veškeré rozměry konstrukcí jsou uvedeny ve skutečných rozměrech. I Stavbu dle této projektové dokumentace musí provádět odborná firma k tomu ze zákona způsobilá.



LAPLAN a.s., Cejl 504/38, 602 00 Brno
IČO: 292 01 691, laplan.cz
ID datové schránky: t9umf5q

0,000 = 191,55 m n. m. - B.p.v.

Tělocvična ZŠ TGM Poděbrady

Název stavby
k.ú. Poděbrady 723495, Školní 556/II, 290 01 Poděbrady
Město
Město Poděbrady, Jiřího náměstí 20/I, 290 31 Poděbrady
Stavebník

SO.01 - Odstranění tělocvičny
Stavební objekt
D - Dokumentace objektů
Část dokumentace
odstranění stavby
Stupeň dokumentace

Půdorys 3NP
Název výkresu
04
00
15.12.2023
Datum
Kótováno
36-2308
Číslo zakázky
Sada

Ing. Filip Vacek
Projektant HP
Bc. Pavlína Odehnalová
Výpracova
Ing. arch. Martin Pavlun
Odpovědný projektant

