



M1:50


ŘEZ I:

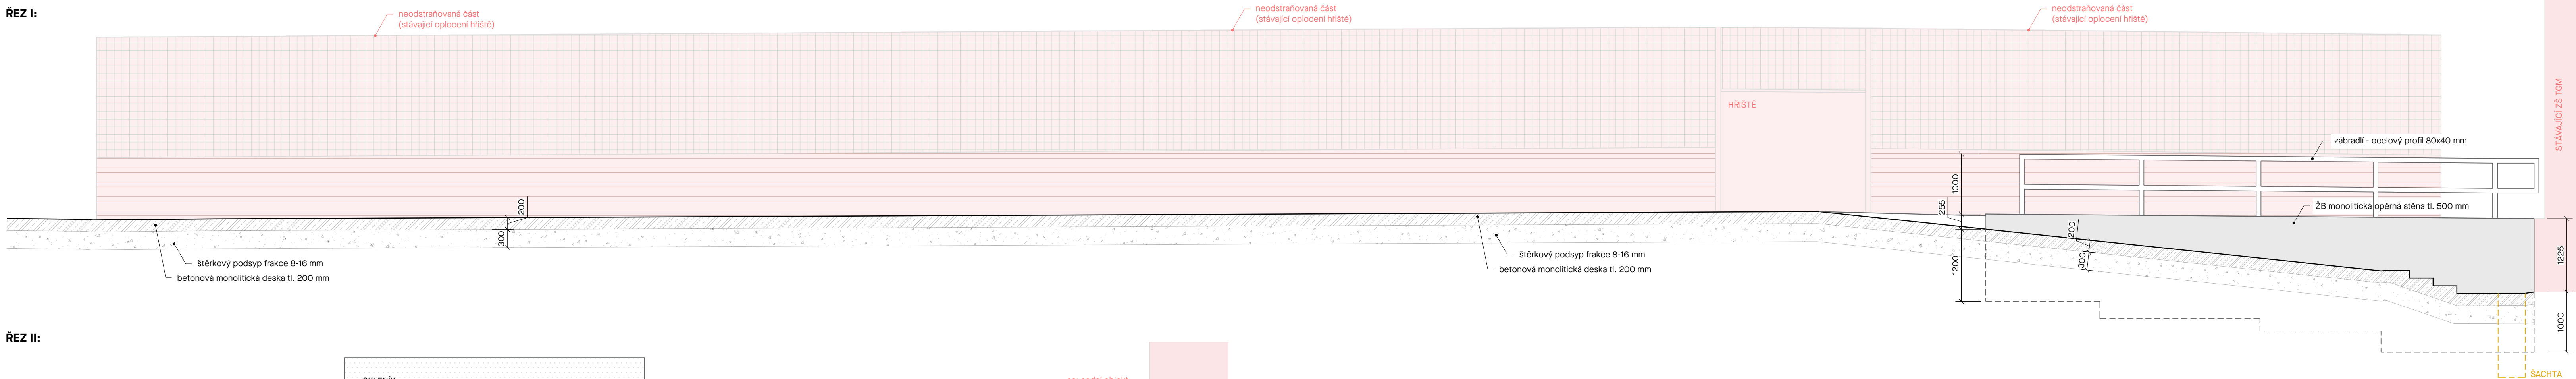


ŘEZ II:

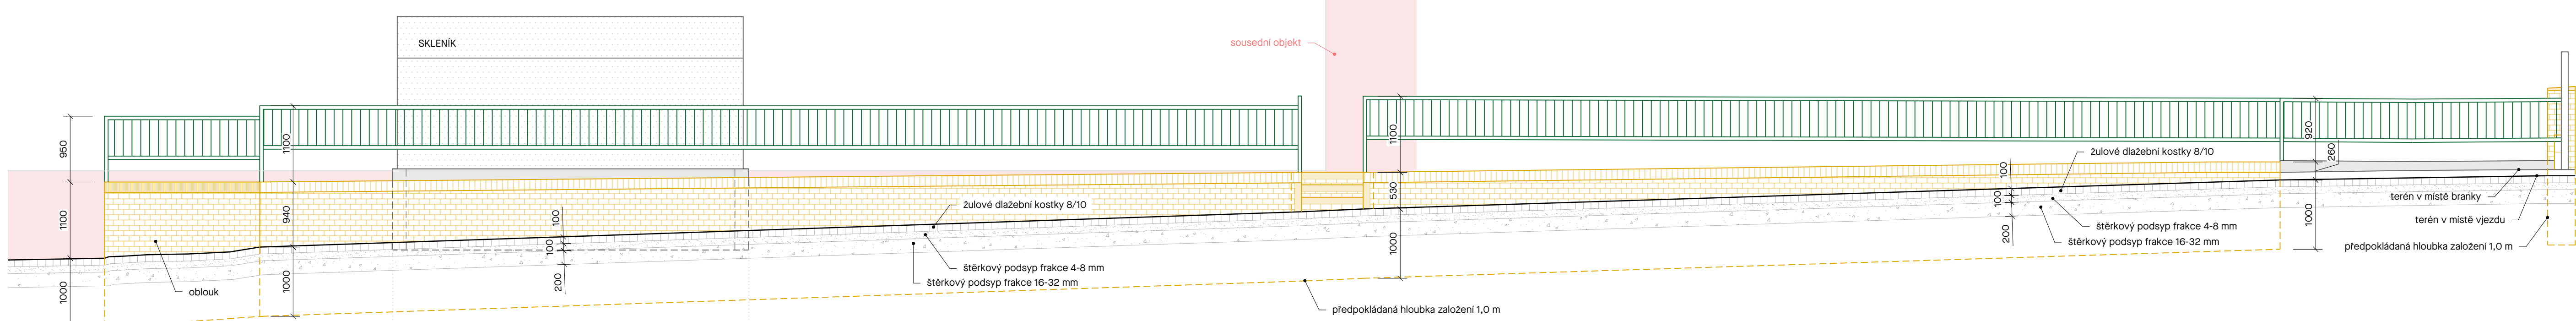


PŮDORYS SKLENÍK:

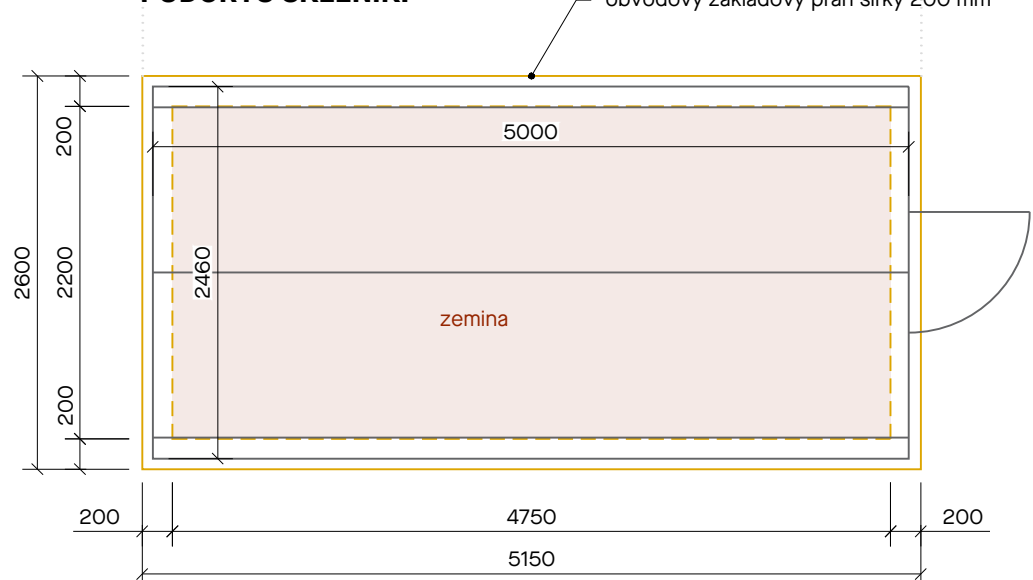


POHLED SKLENÍK:

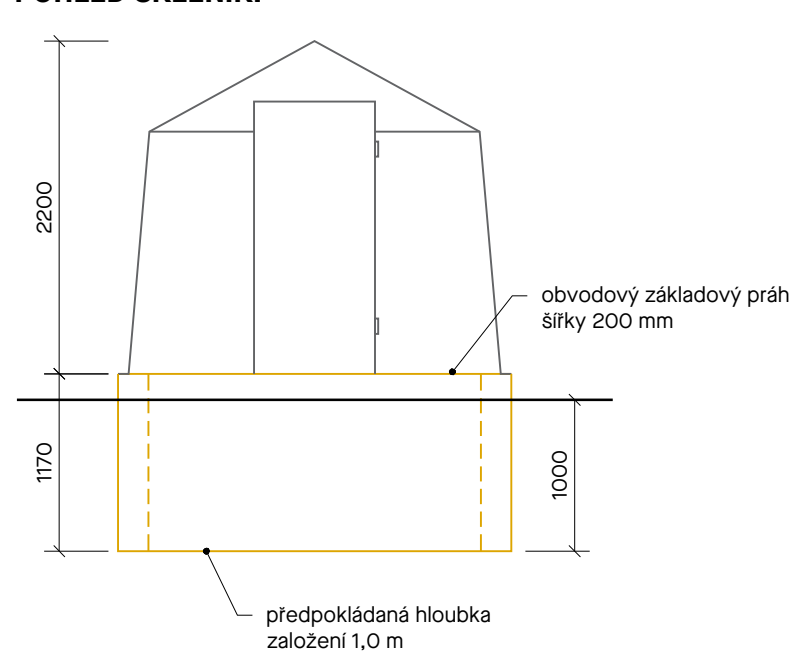

ŘEZ IV:

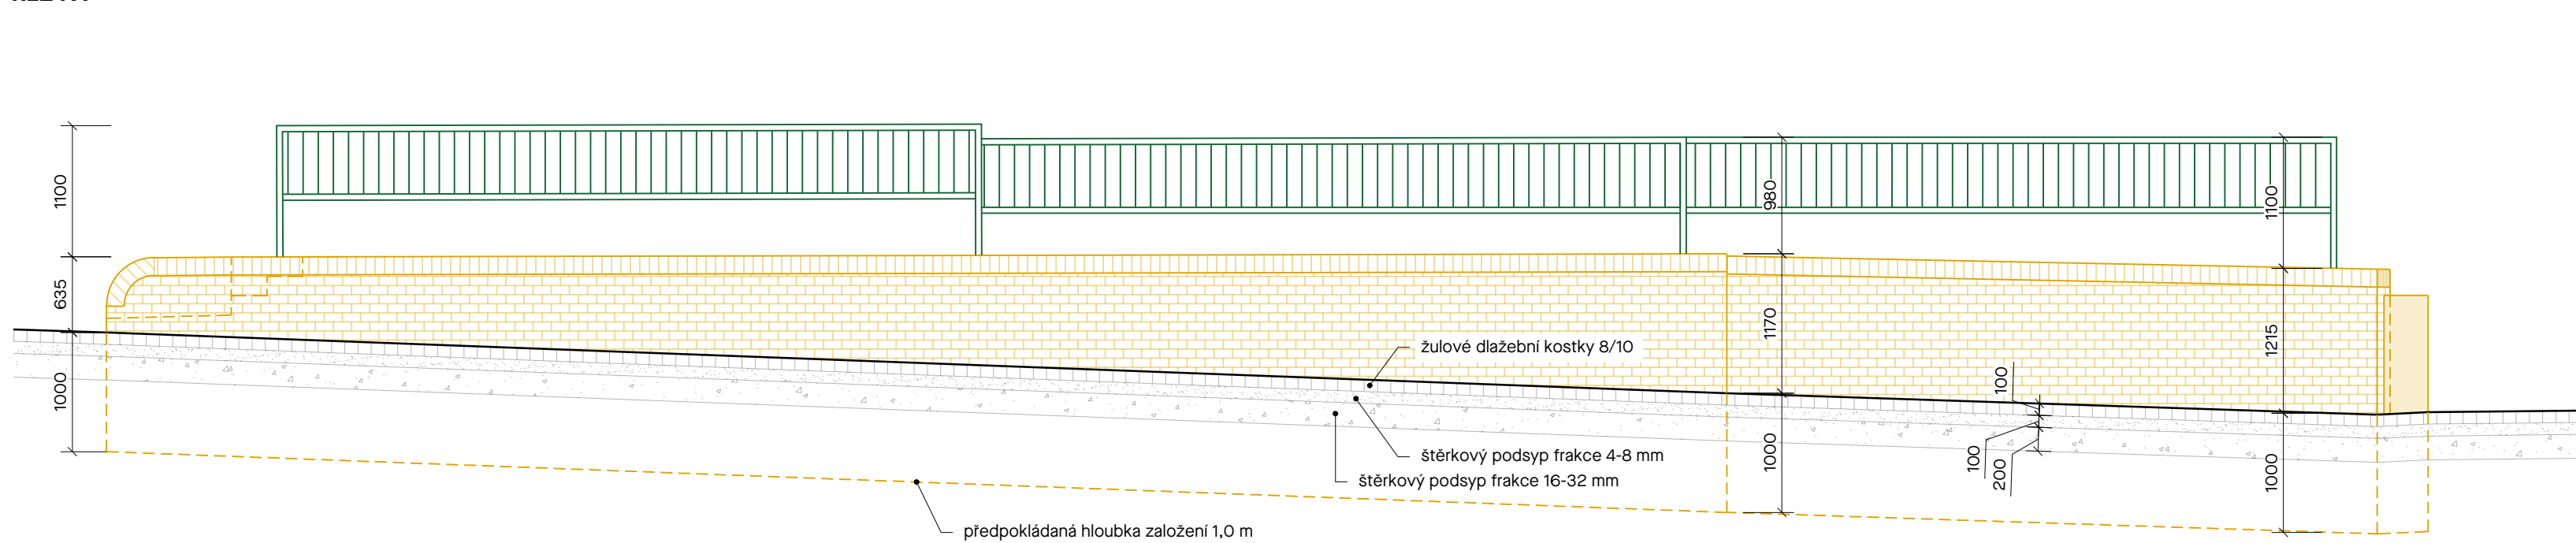

ŘEZ III:

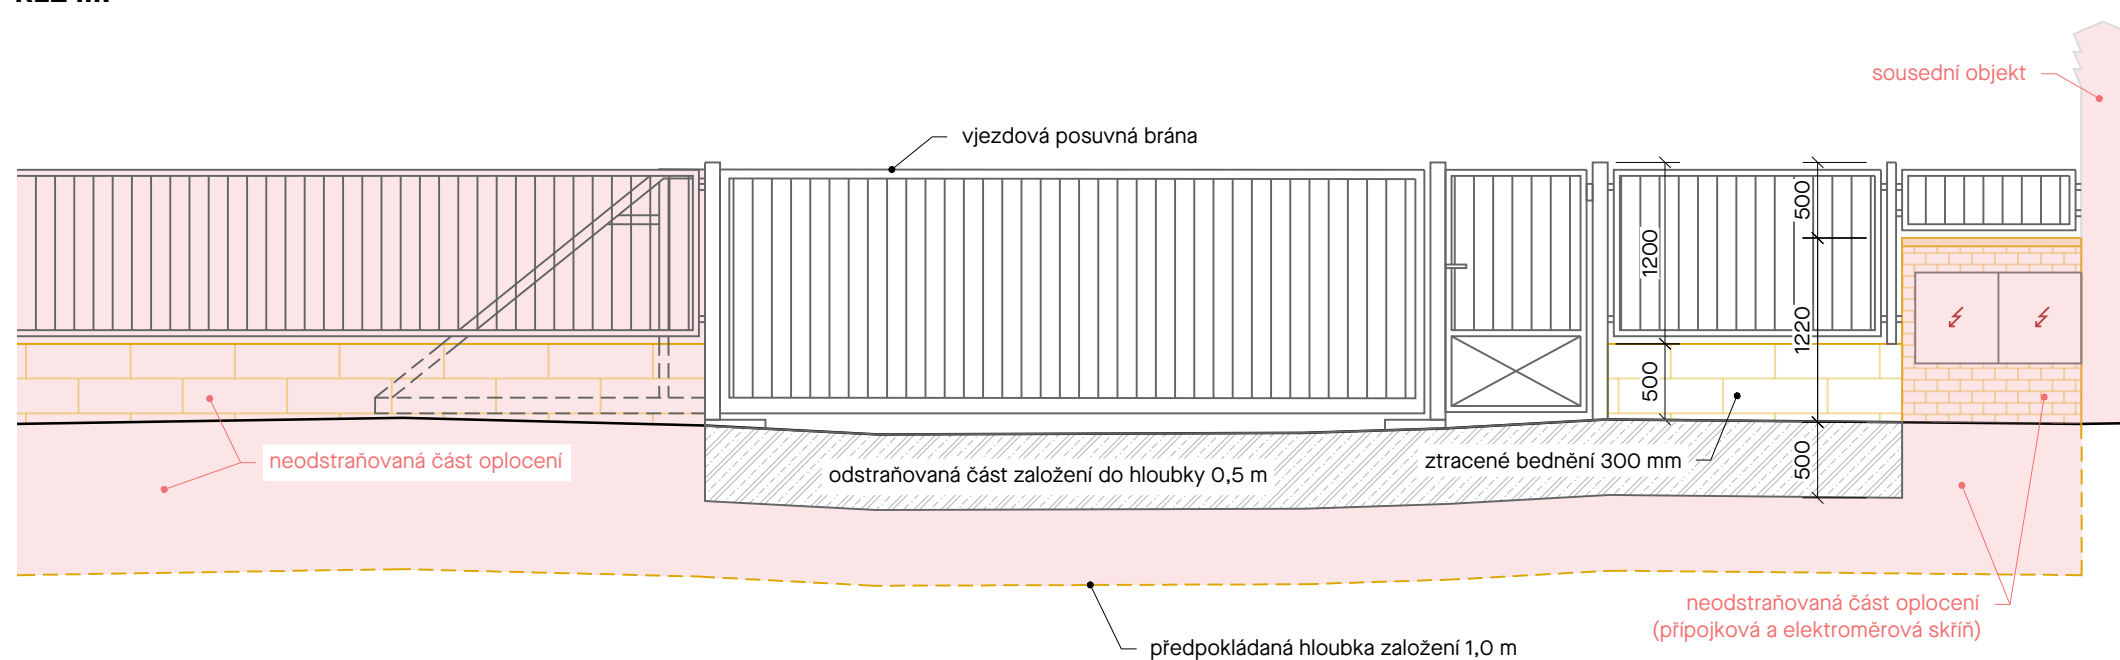


DOPLŇUJÍCÍ INFORMACE

V RÁMCÍ REPROFILACE TERÉNU V AREÁLU, RESP. ODSTRANĚNÍ VYVÝŠENÉ ZAHRADNÍ TERASY, DOJDE K ČÁSTEČNÉMU ODKRYTÍ FASÁDNÍHO ZDIVA NA OBJEKTU NA PARCELE Č. ST. 1599, STAVBA Č.P. 269. ODHALENÍ FASÁDY BUDE V MAXIMU PŘÍBLIŽNĚ 500 MM NAD UPRAVENÝ TERÉN. TAKTO ODHALENÁ ČÁST OBJEKTU BUDE PATŘIČNĚ OŠETŘENA A ZAPRAVENA.

V RÁMCI ODSTRANĚNÍ VYVÝŠENÉ ZAHRADNÍ TERASY DOJDE TAKÉ K PODBETONOVÁNÍ ZÁKLADŮ STÁVAJÍCÍHO OPLOCENÍ U PARCELY Č. ST. 1599. TOTO PODBETONOVÁNÍ PROBĚHNE ŠACHOVNICOVÝM ZPŮSOBEM PO ETAPÁCH, S DÉLKOU ETAPY 1,0 M.

PŘED ZAHÁJENÍM PRÁCI BUDOU VEŠKERÉ INŽENÝRSKÉ SÍTĚ VYTVOŘENY JEJICH SPRÁVČÍ ZHOTOVITELI, PD UPOZORNÍ, ŽE KOLEM OBJEKTU SE MŮŽOU NACHÁZET INŽENÝRSKÉ SÍTĚ, U KTERÝCH NEBYLO MOŽNÉ OVĚRIT JEJICH PRAVO. PROTO JAKOVLIV STAVEBNÍ ČINNOST V DANE OBLASTI BUDE PROBÍHAT S NEJVĚTŠÍ OPATRNOSTÍ. BUDOU SPLNĚNY VŠECHNY PODMÍNKY UVEDENÉ VE VYJÁDRĚNÍCH DOTČENÝCH ORGÁNŮ, KTERÉ MUSÍ BÝT SPLNĚNY PŘI ZAČÁTKEM STAVEBNÍHO ZMĚRU I BĚHEM NĚJ.

SCHÉMA BOURACÍCH PRACÍ:

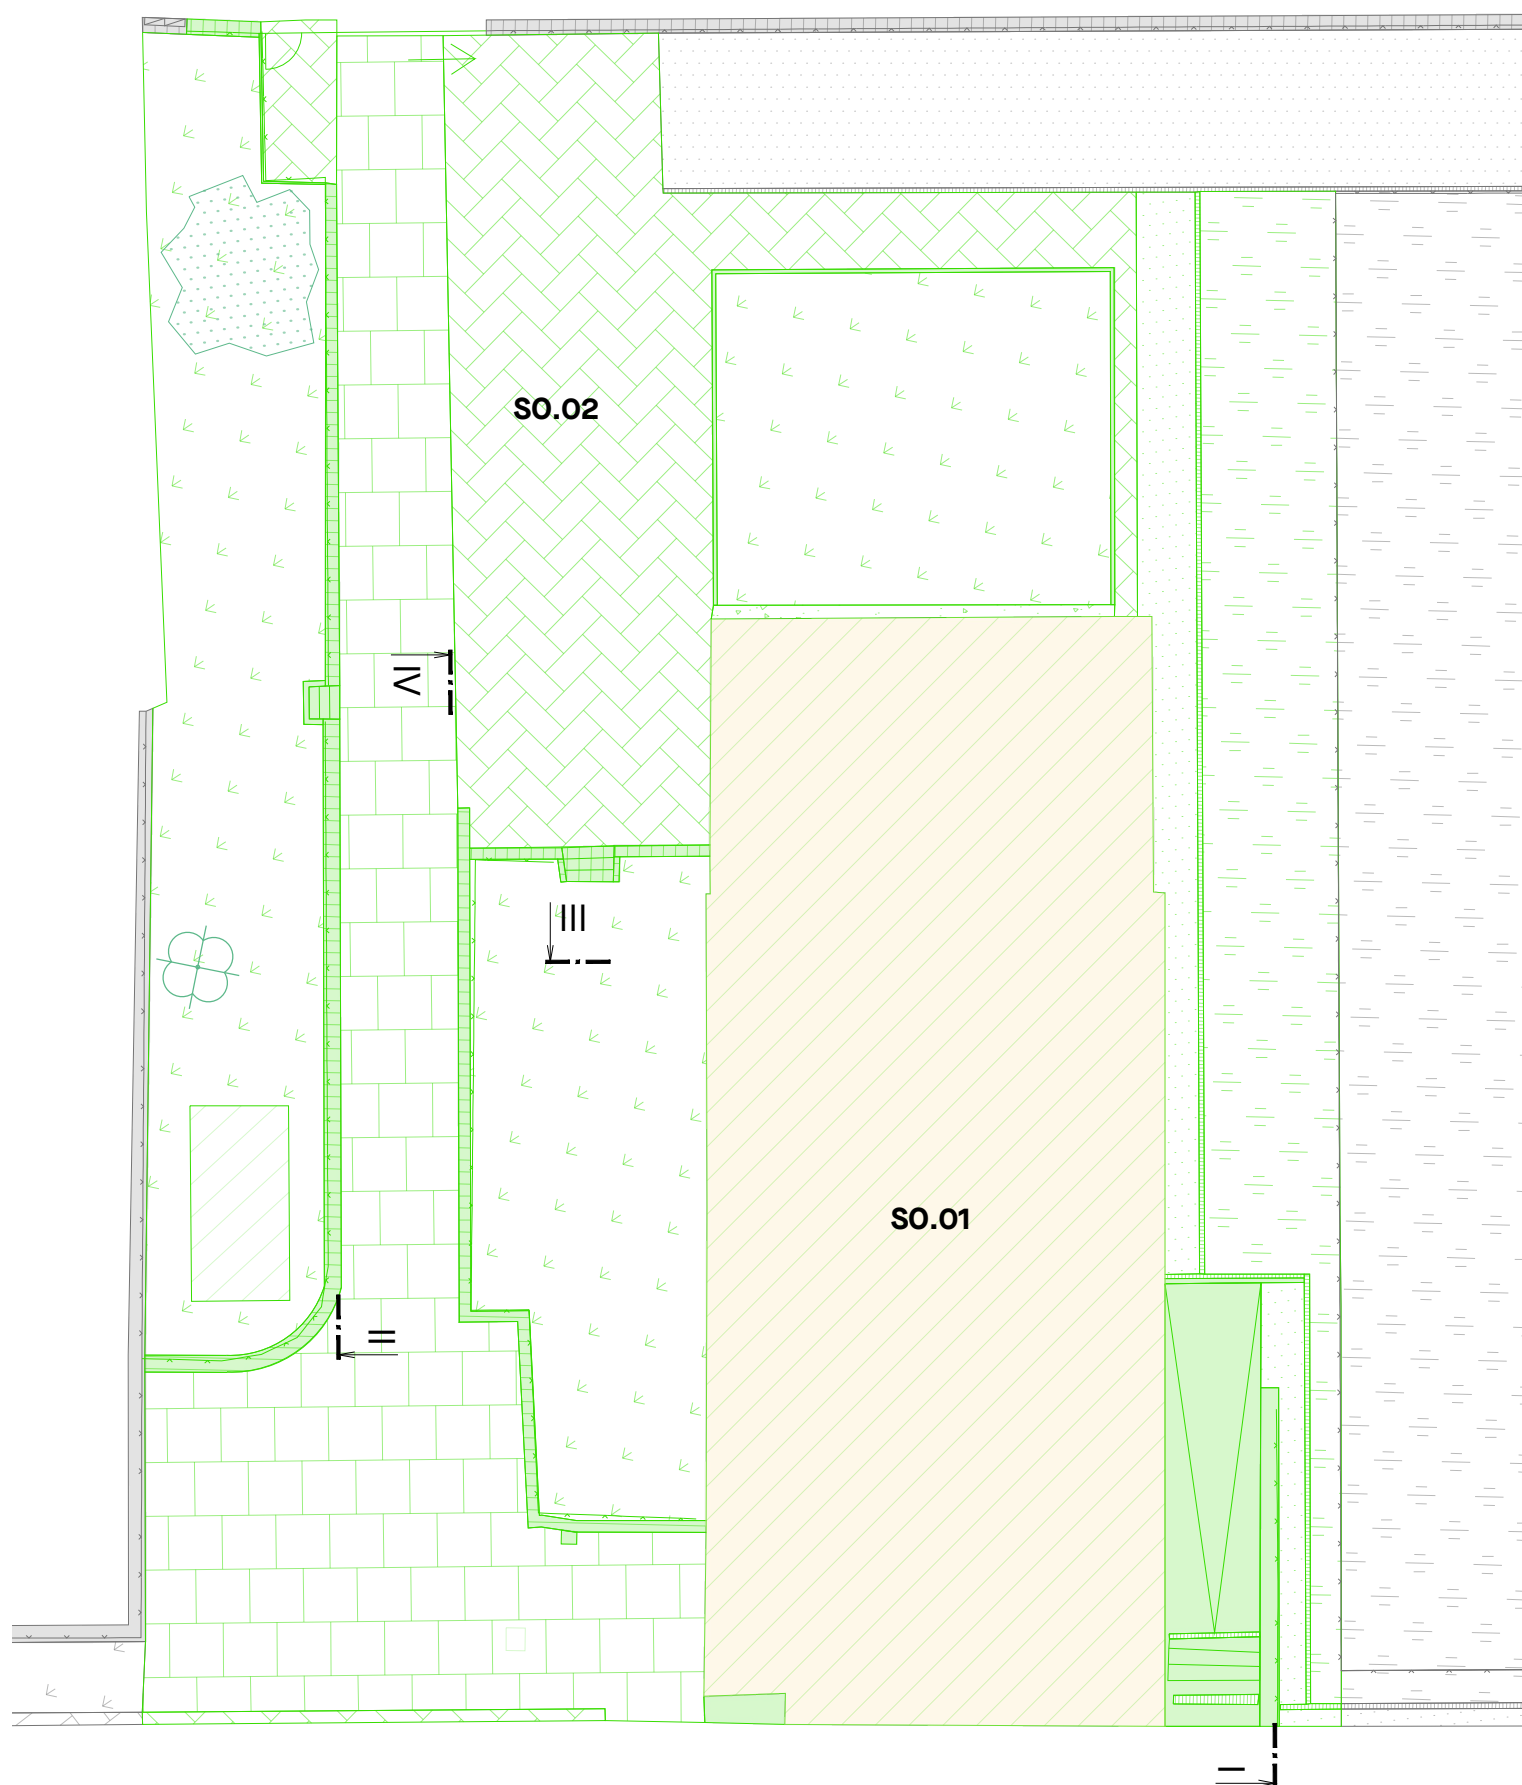

Tato dokumentace je duševním vlastnictvím chráněným právním zákonem. Není byt předloženo písemného souhlasu autora kopírování, rozmnožování, upravitelství a zveřejnění třetí osobou. I Projektant při navrhování, výpočtu a vypracování projektové dokumentace předpokládá, že stavba bude prováděna dle platných norem ČSN, I Textová část je zjednodušená dokumentace. I Veškeré rozměry konstrukcí jsou uvedeny ve skladebných rozměrech. I Stavbu dle této projektové dokumentace musí provádět odborní firma k tomu ze zákona způsobilá.



LAPLAN a.s., Cejl 504/38, 602 00 Brno
IČO: 292 01 691, laplan.cz
ID datové schránky: f9umfsq

0,000 = 191,55 m n. m. - B.p.v.

Tělocvična ZŠ TG Podděbrady

Název stavby
k.ú. Poděbrady 723495, Školní 556/II, 290 01 Poděbrady

Místo
Město Poděbrady, Jižního náměstí 20/I, 290 31 Poděbrady

Stavebník

Ing. Filip Vacek

Ing. Natalie Suchánková

Vypracoval

SO.02 - Příprava území

Stavebni objekt

D Dokumentace objektů

Část dokumentace

odstranění stavby

Stupen dokumentace

S0.02 - Priprava uzemi

01 02

01	00
Čiulotė sūduose	Pašalinti

Číslo 1/2015 Revize

1:50, 1:200 910 x 594 mm

Méltko	Formát
--------	--------

mm 36-2308

Kótováno	Číslo zakázky
----------	---------------