



# VZOROVÝ PŘÍČNÝ ŘEZ

D=0,000 m  
přímá

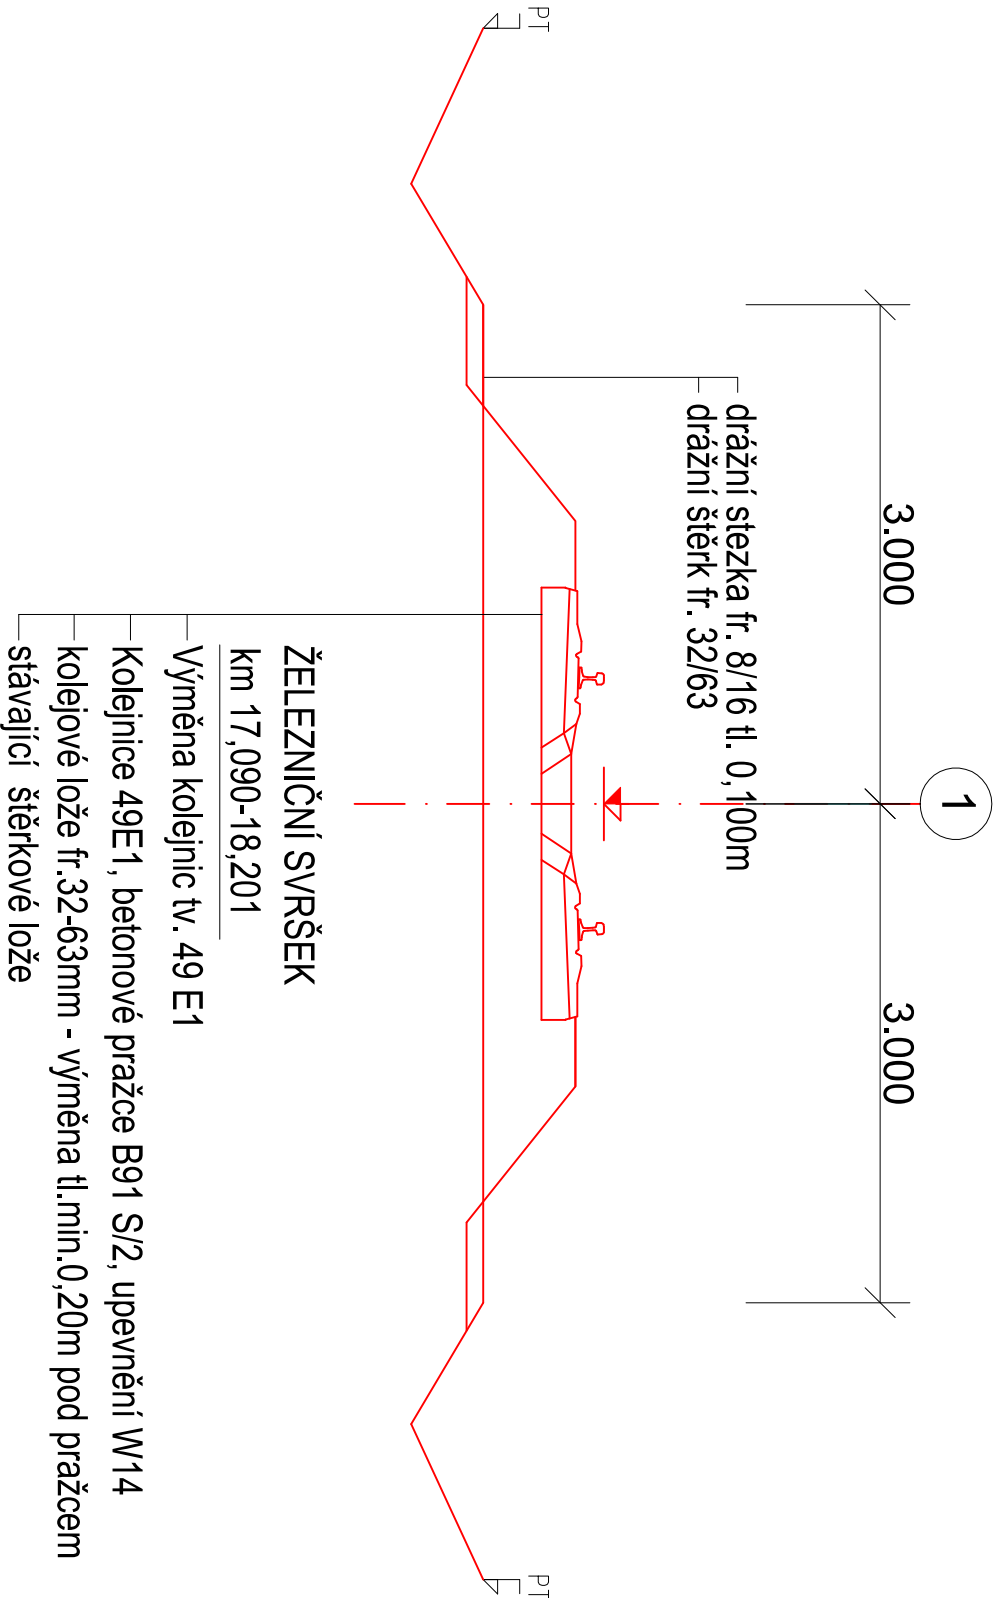

Úprava geometrických parametrů koleje v úseku km 17,090-18,201  
Zřízení bezстыkové koleje v km 17,090-18,201

INVESTOR: <b>SVAZEK OBCÍ ÚDOLÍ DESNÉ,</b> <b>Šumperská 775, 78814 Rapotín</b> IČ: 65497074 DIČ: CZ 65497074			
NÁZEV STAVBY	Rekonstrukce žel. svršku TÚ Šumperk - Petrov n.D.	MĚŘÍTKO	1:50
NÁZEV OBJEKTU	SO01 km 17,090-18,201 TÚ Šumperk-Petrov n/D	DATUM	03/2022
NÁZEV VÝKRESU	VZOROVÝ PŘÍČNÝ ŘEZ	FORMÁT	2xA4
		STUPEŇ	DZS
Č. VÝKRESU 03			

Práce budou realizovány v souladu s předpisy ŽELEZNICE DESNÁ  
a příslušnými ČSN