




JIŽNÍ POHLED

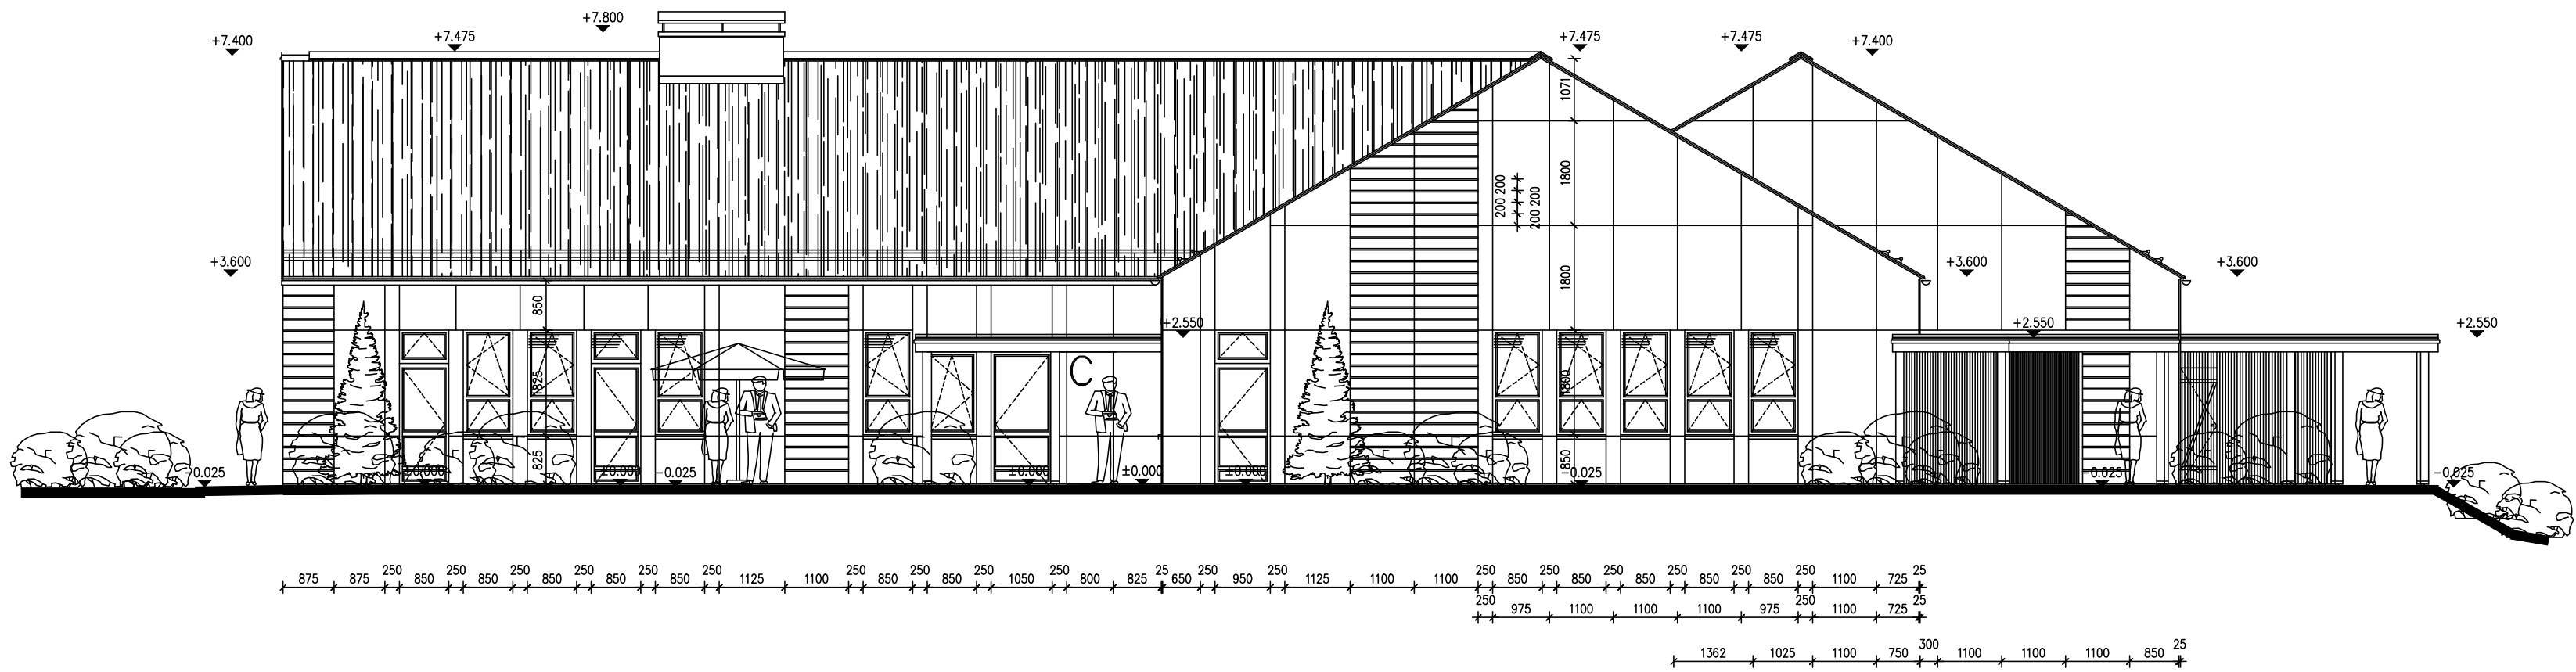


ZÁPADNÍ POHLED

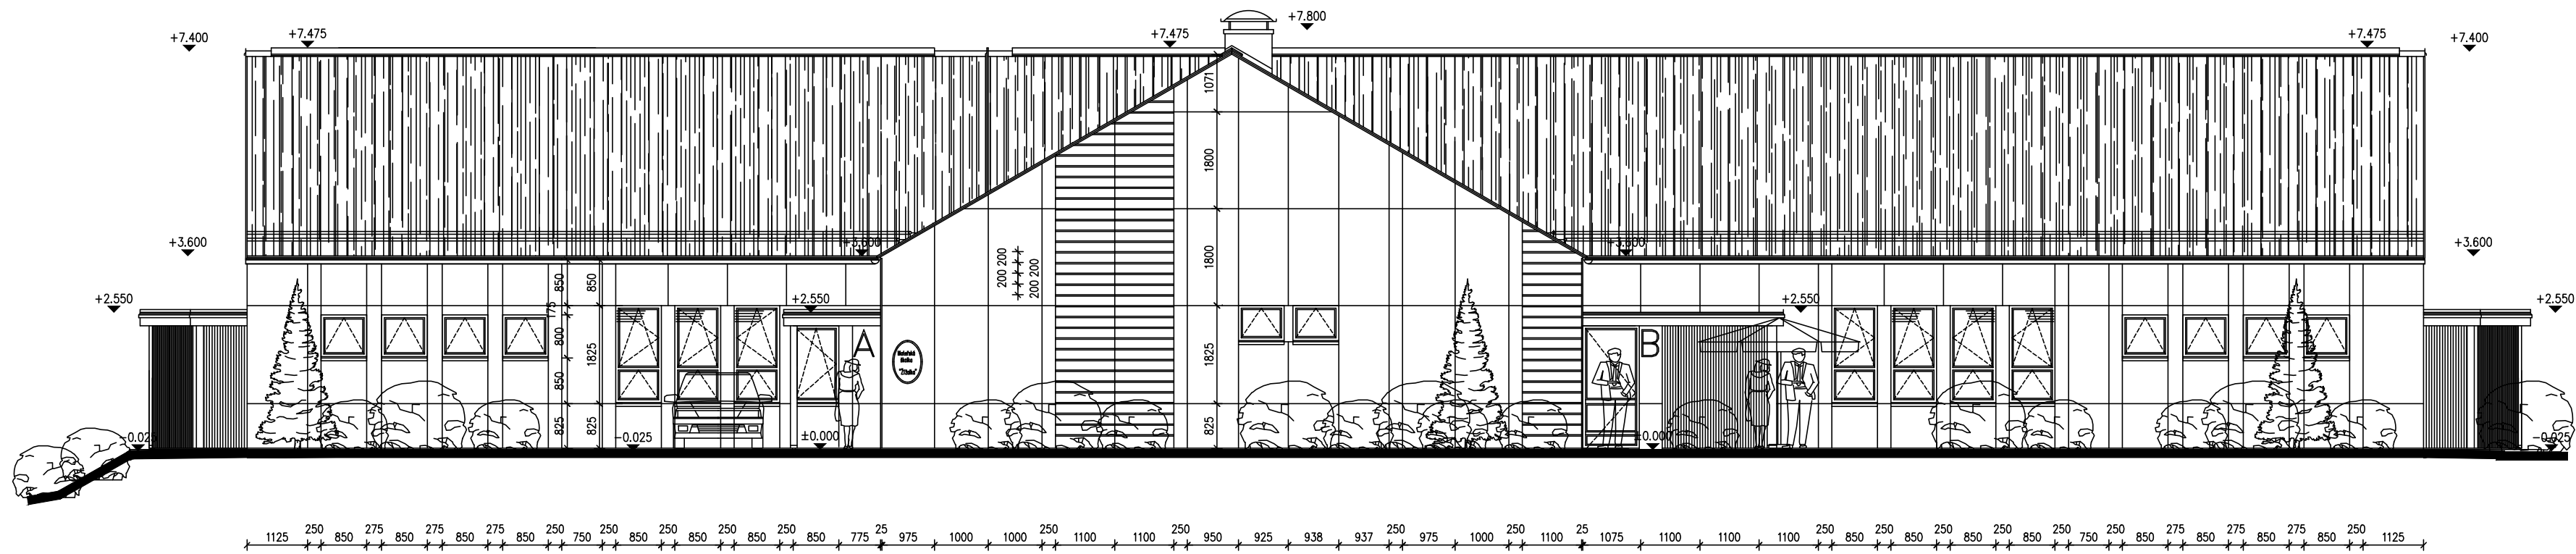

VÝCHDNÍ POHLED

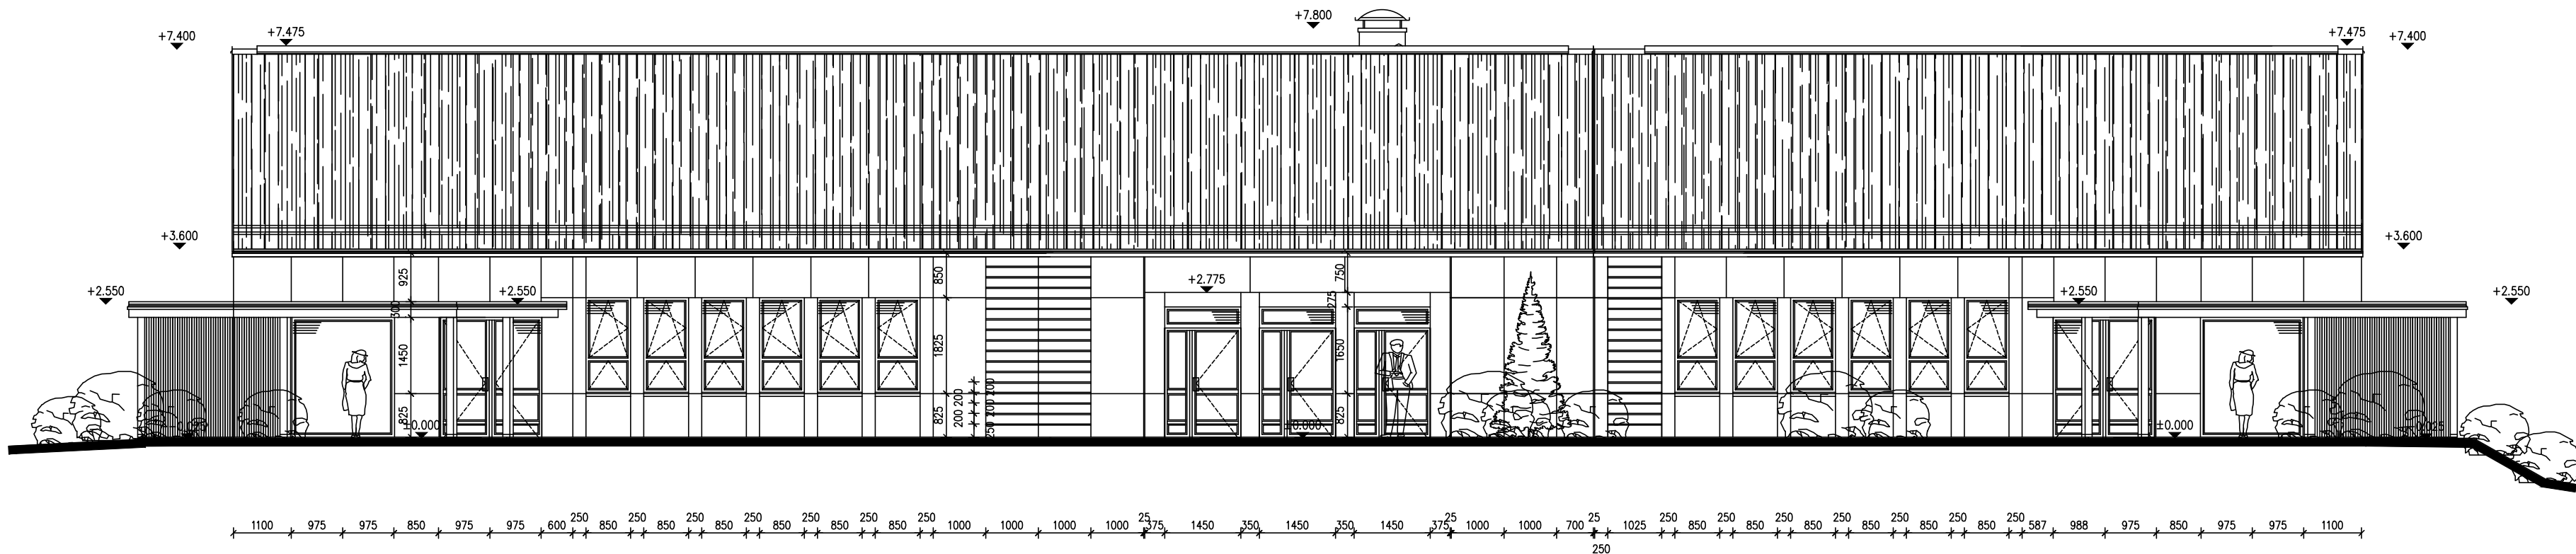

SEVERNÍ POHLED

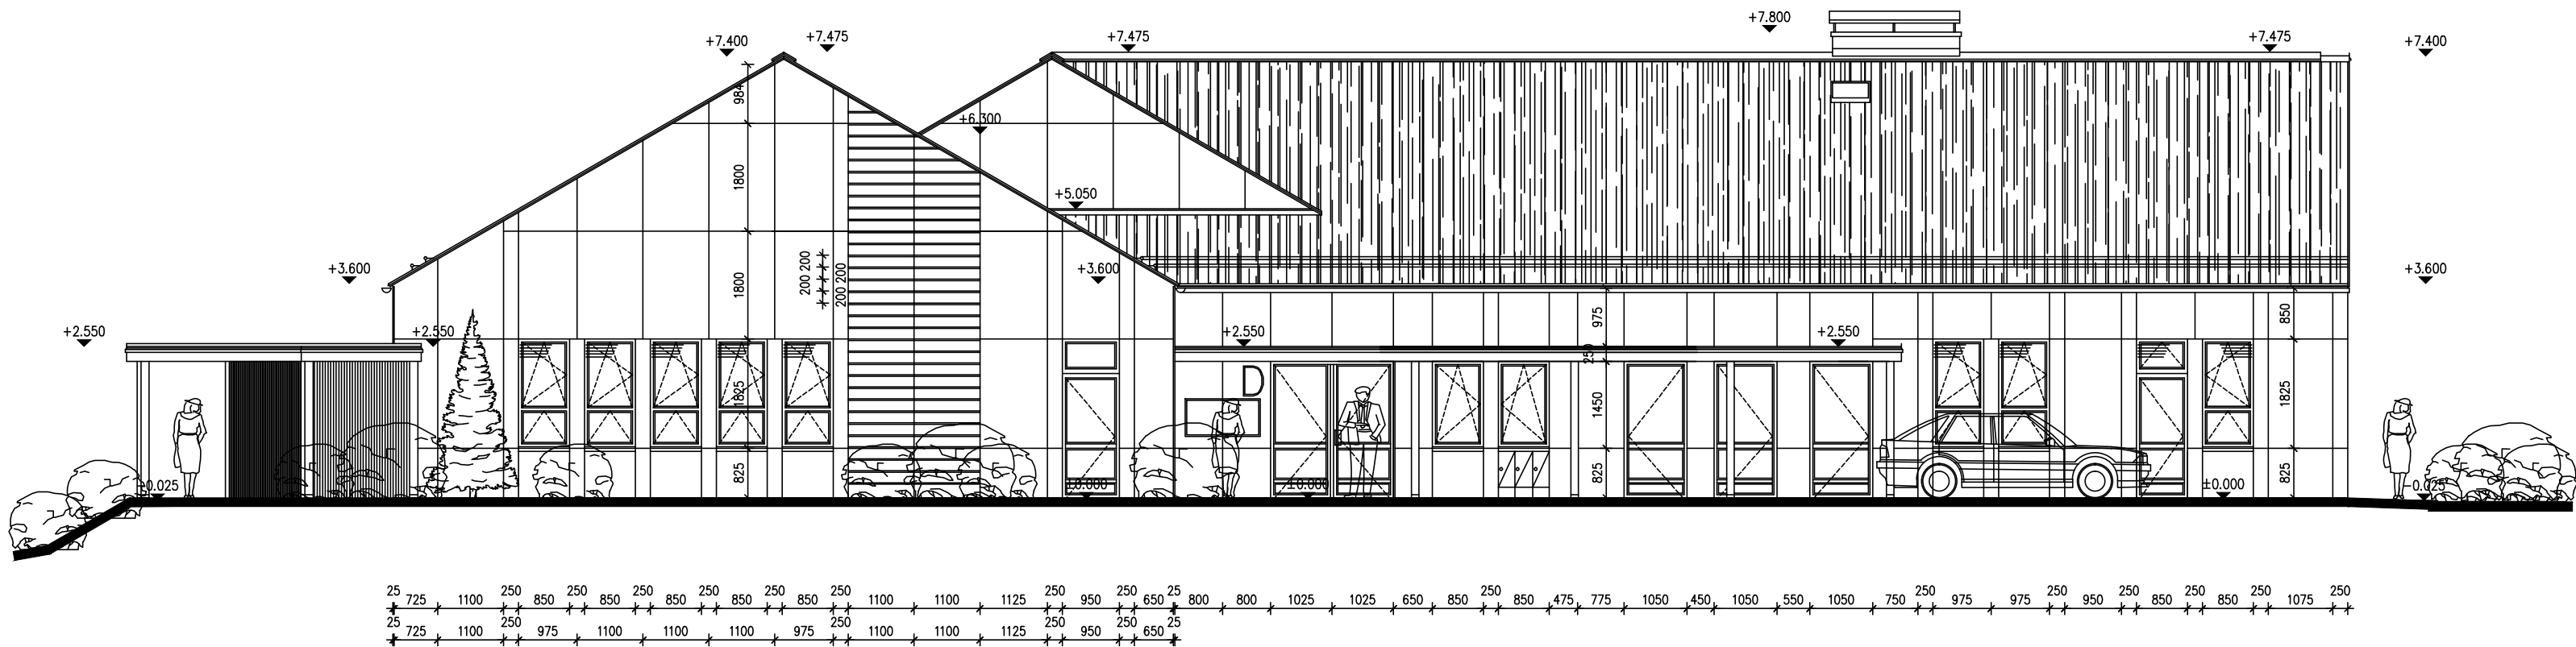

LEGENDA POVRCHŮ:

- střešní krytina Al plechová, falcovaná v odstínu antracit, klenafasáde konstrukce také Al v odstínu antracit
- okenní výplně otvorů barvy tmavě šedé, z plastových komorových rámců
- dveřní vnější výplně z Al komorových rámců v odstínu tmavě šedé (stejně jako okna)
- ořezané prvky habrování, mořené (nosná konstrukce stříšek u vstupu a výstupu na terasu zahrady)
- fasáda objektu MŠ řešena pomocí systémové provetrávané fasády s tepelnou izolací na 100i minervální vaty
- krycí desky provetrávané fasády z cementovláknitých probraných desek (např. Cembrit Solid) v různých odstínech de budov povlano :
- * budova s třídou
- (A) krycí desky v odstínu barvy červené (např. Cembrit S 303)
- (B) krycí desky v odstínu barvy žluté (např. Cembrit S 525)
- (C) krycí desky v odstínu barvy světle zelené (např. Cembrit S 606)

- * nutné dodržet dělení spor z estetických důvodů návrhu fasády
- * spodní pohled venkovních stříšek v odstínu šedé s požární odolností 15 min. (de PBR stavek), např. Cetris, šedý ti. 18mm

VYPRACOVAL	AutoCad + Cadkon	PROJEKTOVÁ KANCELÁŘ
ZODP.PROJEKTANT	Ing. Petr Potužák	Ing. Petr POTUŽÁK
KRESLIL	HP Designjet 250 Plotter	7.G. Masaryka 132/7, 357 33 Loket
TECH.KONTROLA	Ing. Petr Potužák	ICO : 61703656 petrpotuzaak@volny.cz
INVESTOR: Obec Krajčová		tel.: +420 777 119 047
Krajčová 286, 357 08 Krajčová		FORMAT
		DATUM
		11/2023
AKCE:		STUPĚŇ
REVITALIZACE OBJEKTU MŠ V KRAJKOVĚ		DPS
Krajčová č.p.10, 357 08 Krajčová		ČÍSLO ZAKÁZKY
k.ú. Krajčová, č.poz. st.482		407/2023
		ARCH.ČÍSLO:
		SOUPRAVA:
PŘEDMĚT: Pohledy		MĚŘTKO:
		1:100
		Č.VTKR:
		17