


PŮDORYS 1.PP

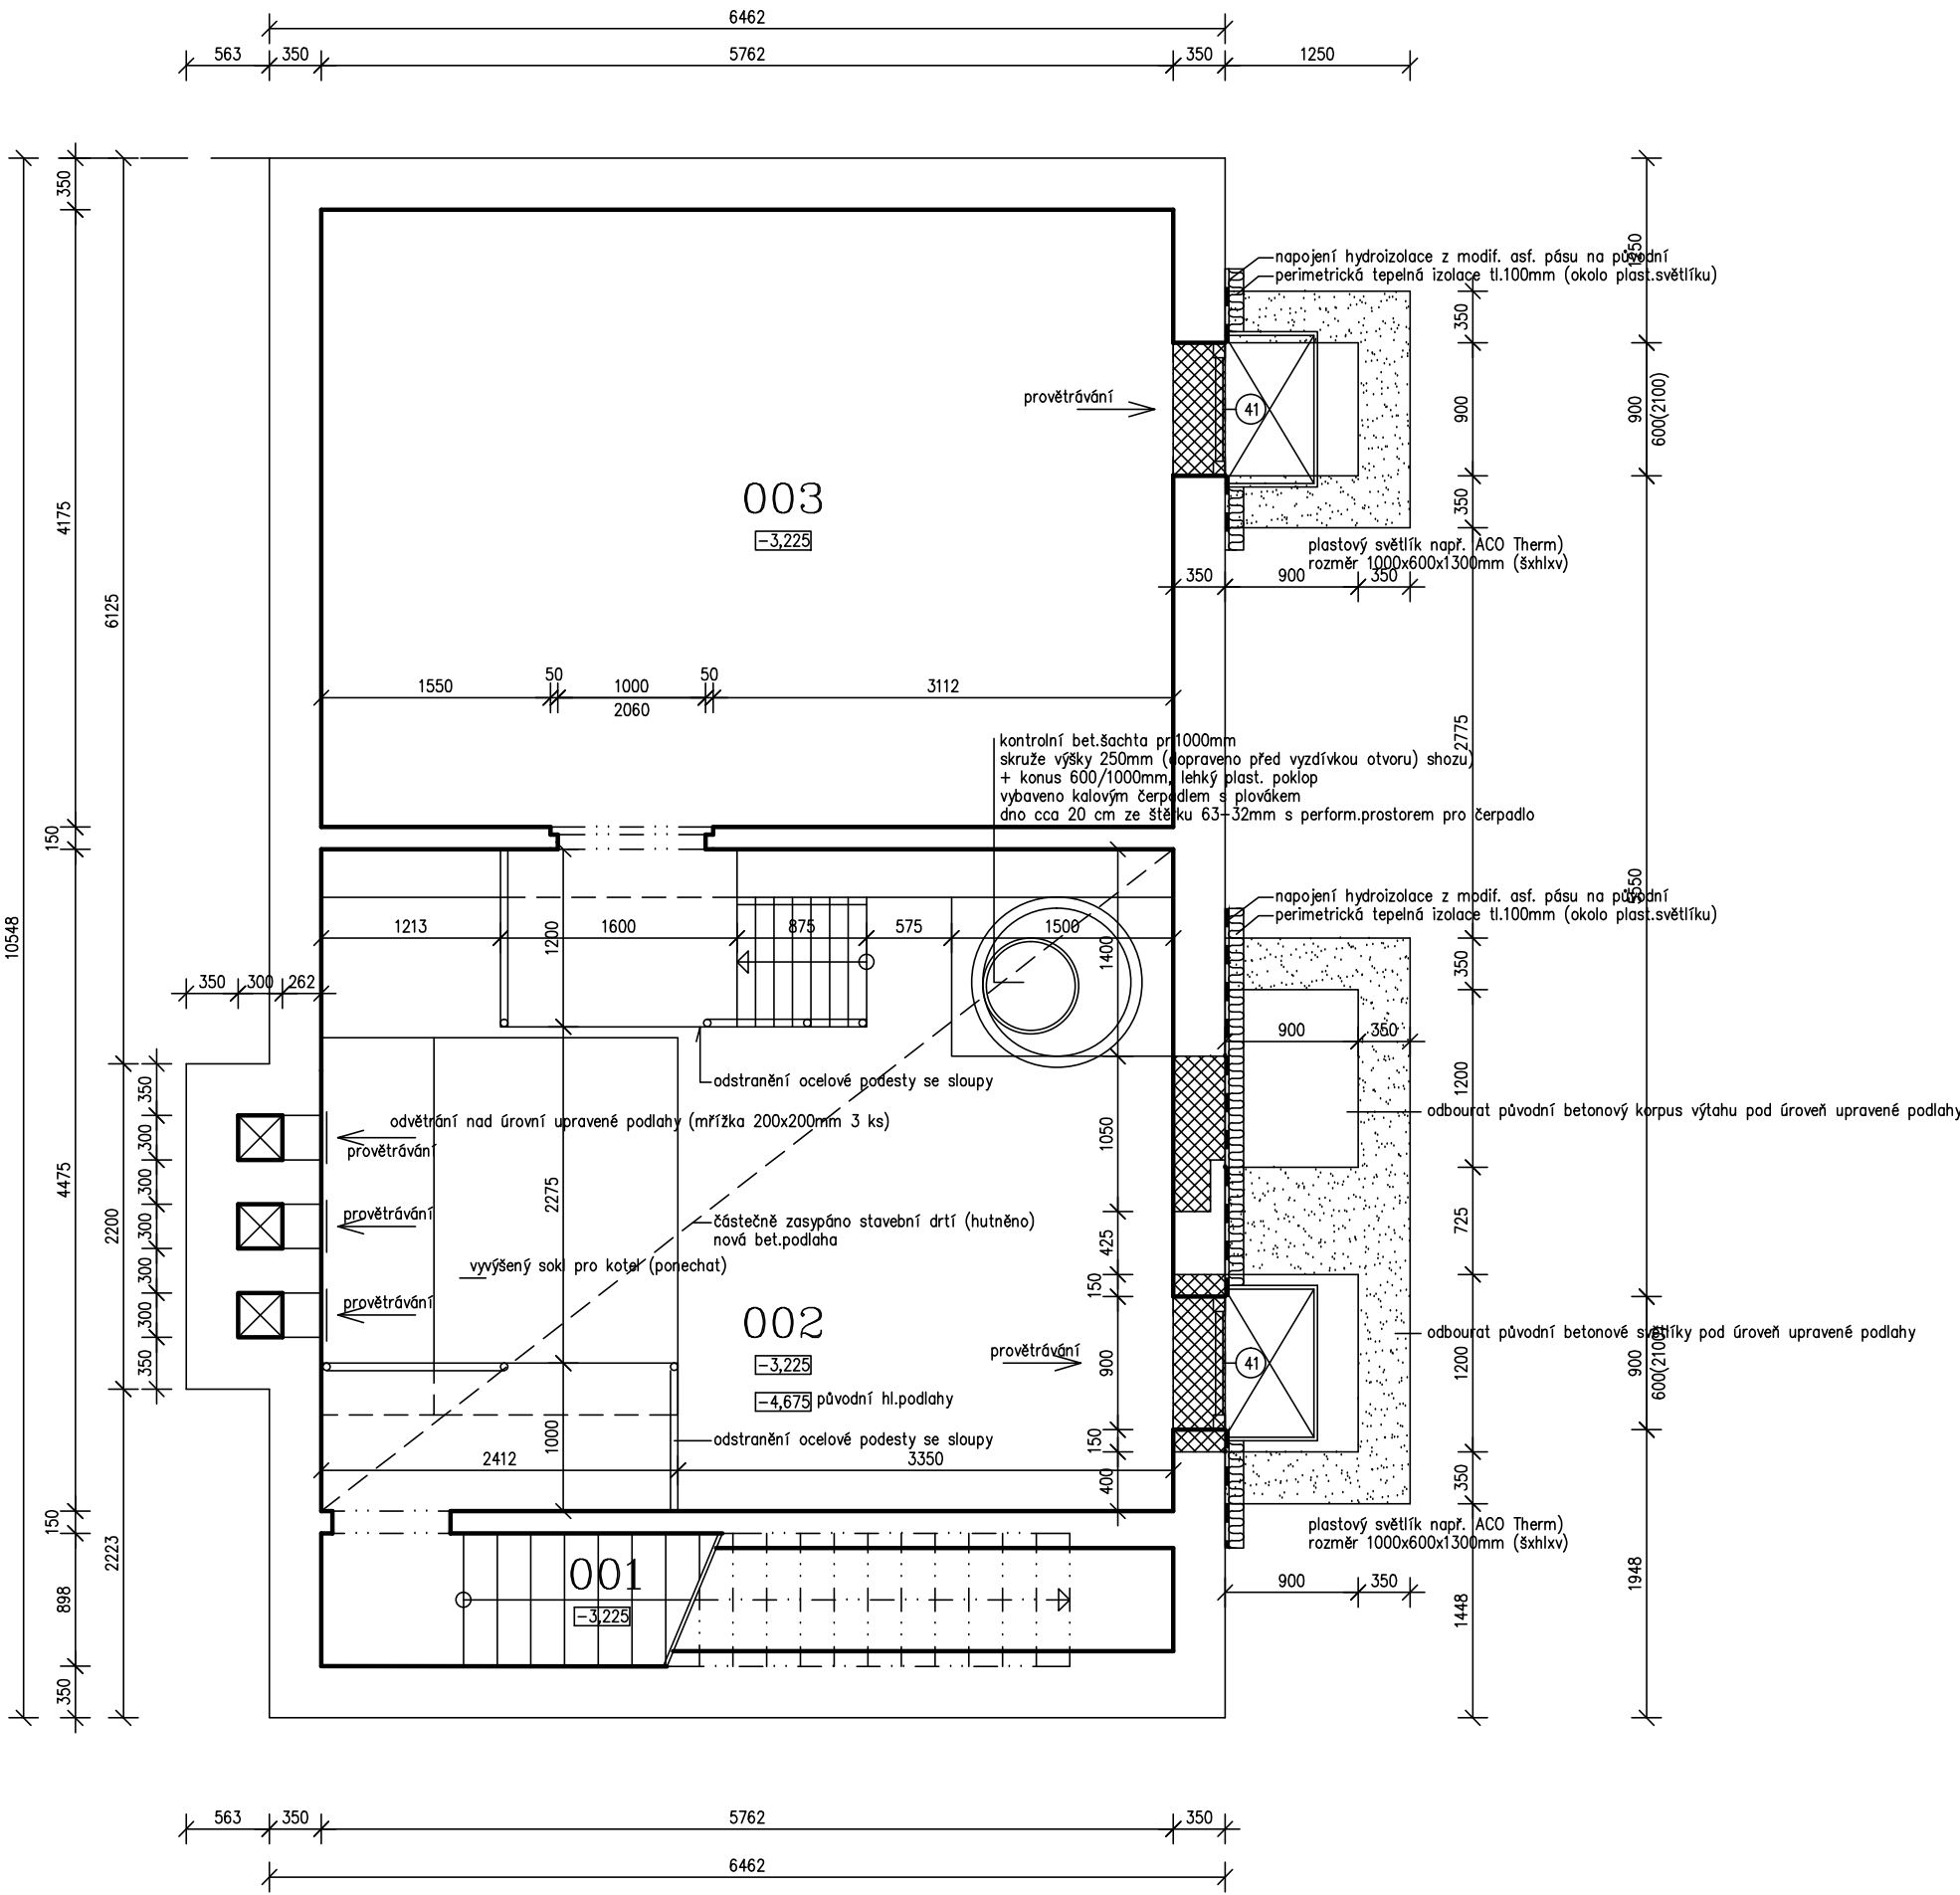


LEGENDA MÍSTNOSTÍ :

Ozn.	Popis místnosti	Plocha (m2)	Povrch podlah
001	Schodiště	4,08	betonová masovina
002	Kuch. (hes. vyústit) - bytová kotelna	25,79	nová betonová masovina
003	Střep. (hes. vyústit)	24,06	betonová masovina

LEGENDA MATERIÁLŮ:

	sítovojící okrajové zděné zdvo - cihlové osazení omítky, ponecháno pro lepší prodávnost a vypuknutí zdvo
	bované okrajové zdvo, zřísobné bet. stěny
	sítovojící okrajové zděné zdvo
	dozdívky stěpky oporovanéjích svléjích stěn z chel přijetých pátých na MC10

POZN.: - strop místností 001,002,003 auteréu ztepělej porobetonovu tep.zotáci (např. Mullipor) 1:150mm

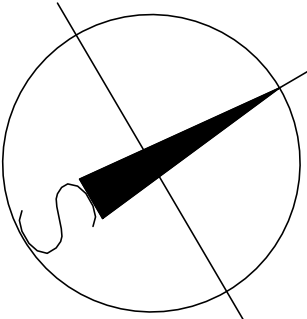

B

VYPRACOVAL	AutoCad + CadKon	PROJEKTOVÁ KANCELÁŘ	Ing. Petr POTUŽÁK
ZODP.PROJEKTANT	Ing. Petr Potužák	T.G. Masaryka 136/7, 357 33 Lábeč	
KRESLIL	HP Designiet 250 Pletter	MO : 61763650	petrpotuak@volny.cz
TECH.KONTROLA	Ing. Petr Potužák	tel.: +420 777 119 047	
INVESTOR: Obec Krajčková	FORMAT		
Krajčková 266, 357 08 Krajčková	DATUM	11/2023	
AKCE: REVITALIZACE OBJEKTU MŠ V KRAJKOVĚ	STUPEŇ	DPS	
Krajčková č.p.10, 357 08 Krajčková	ČÍSLO ZAKÁZKY	407/2023	
k.ú. Krajčková, č.poz. st.482	ARCH.ČÍSLO:	SOUPRAVA:	
PŘEDMĚT: Půdorys 1.PP	MĚŘÍTKO:	1:50	Č.VTKR.: 6