


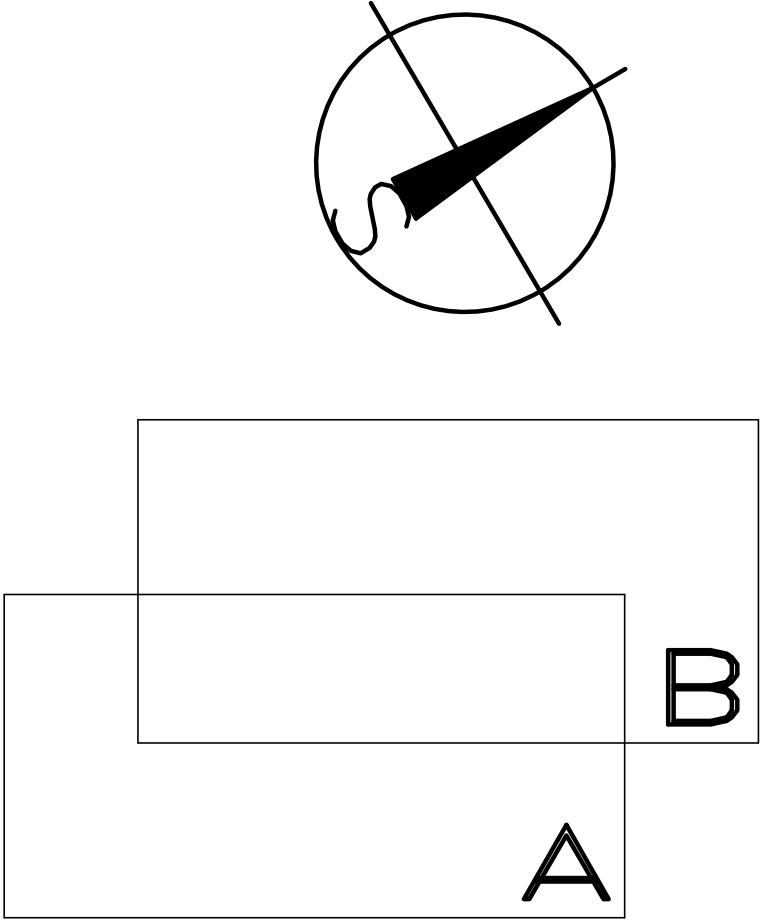

VYPRACOVANÉ ZODP. PROJEKTANT KRESLIL TECH. KONTROLA INVESTOR: Obec Kravčová	AutoCad + Cadkon Ing. Petr Potužák HP Design3D 200 Flister Ing. Petr Potužák Kravčová 296, 357 09 Kravčová	PROJEKTOVÁKA KANCELÁŘ Ing. Petr POTUŽÁK Tč. Městská 152/7, 357 33 Lány IČO : 61709599 petr.potuzak@volny.cz tel. : +420 779 119 547
AKCE: REALIZACE OBJEKTU MŠ V KRAJKOVĚ Kravčová č.p. 150, 357 09 Kravčová k.ú. Kravčová, č.p.oz. st.482		FORMÁT DATUM STUPEŇ ČÍSLO ZAKÁZKY ARCH. ČÍSLO:
PŘEDMĚT: Pádorys I.N.P. "A" – vnitřní kanalizace		11/2023 DPS 407/2023 SOUPRAVA:
		MĚŘÍTKO: 1:50 Č.VTKR.: 1