


Podélný řez kanalizační přípojkou splaškových vod

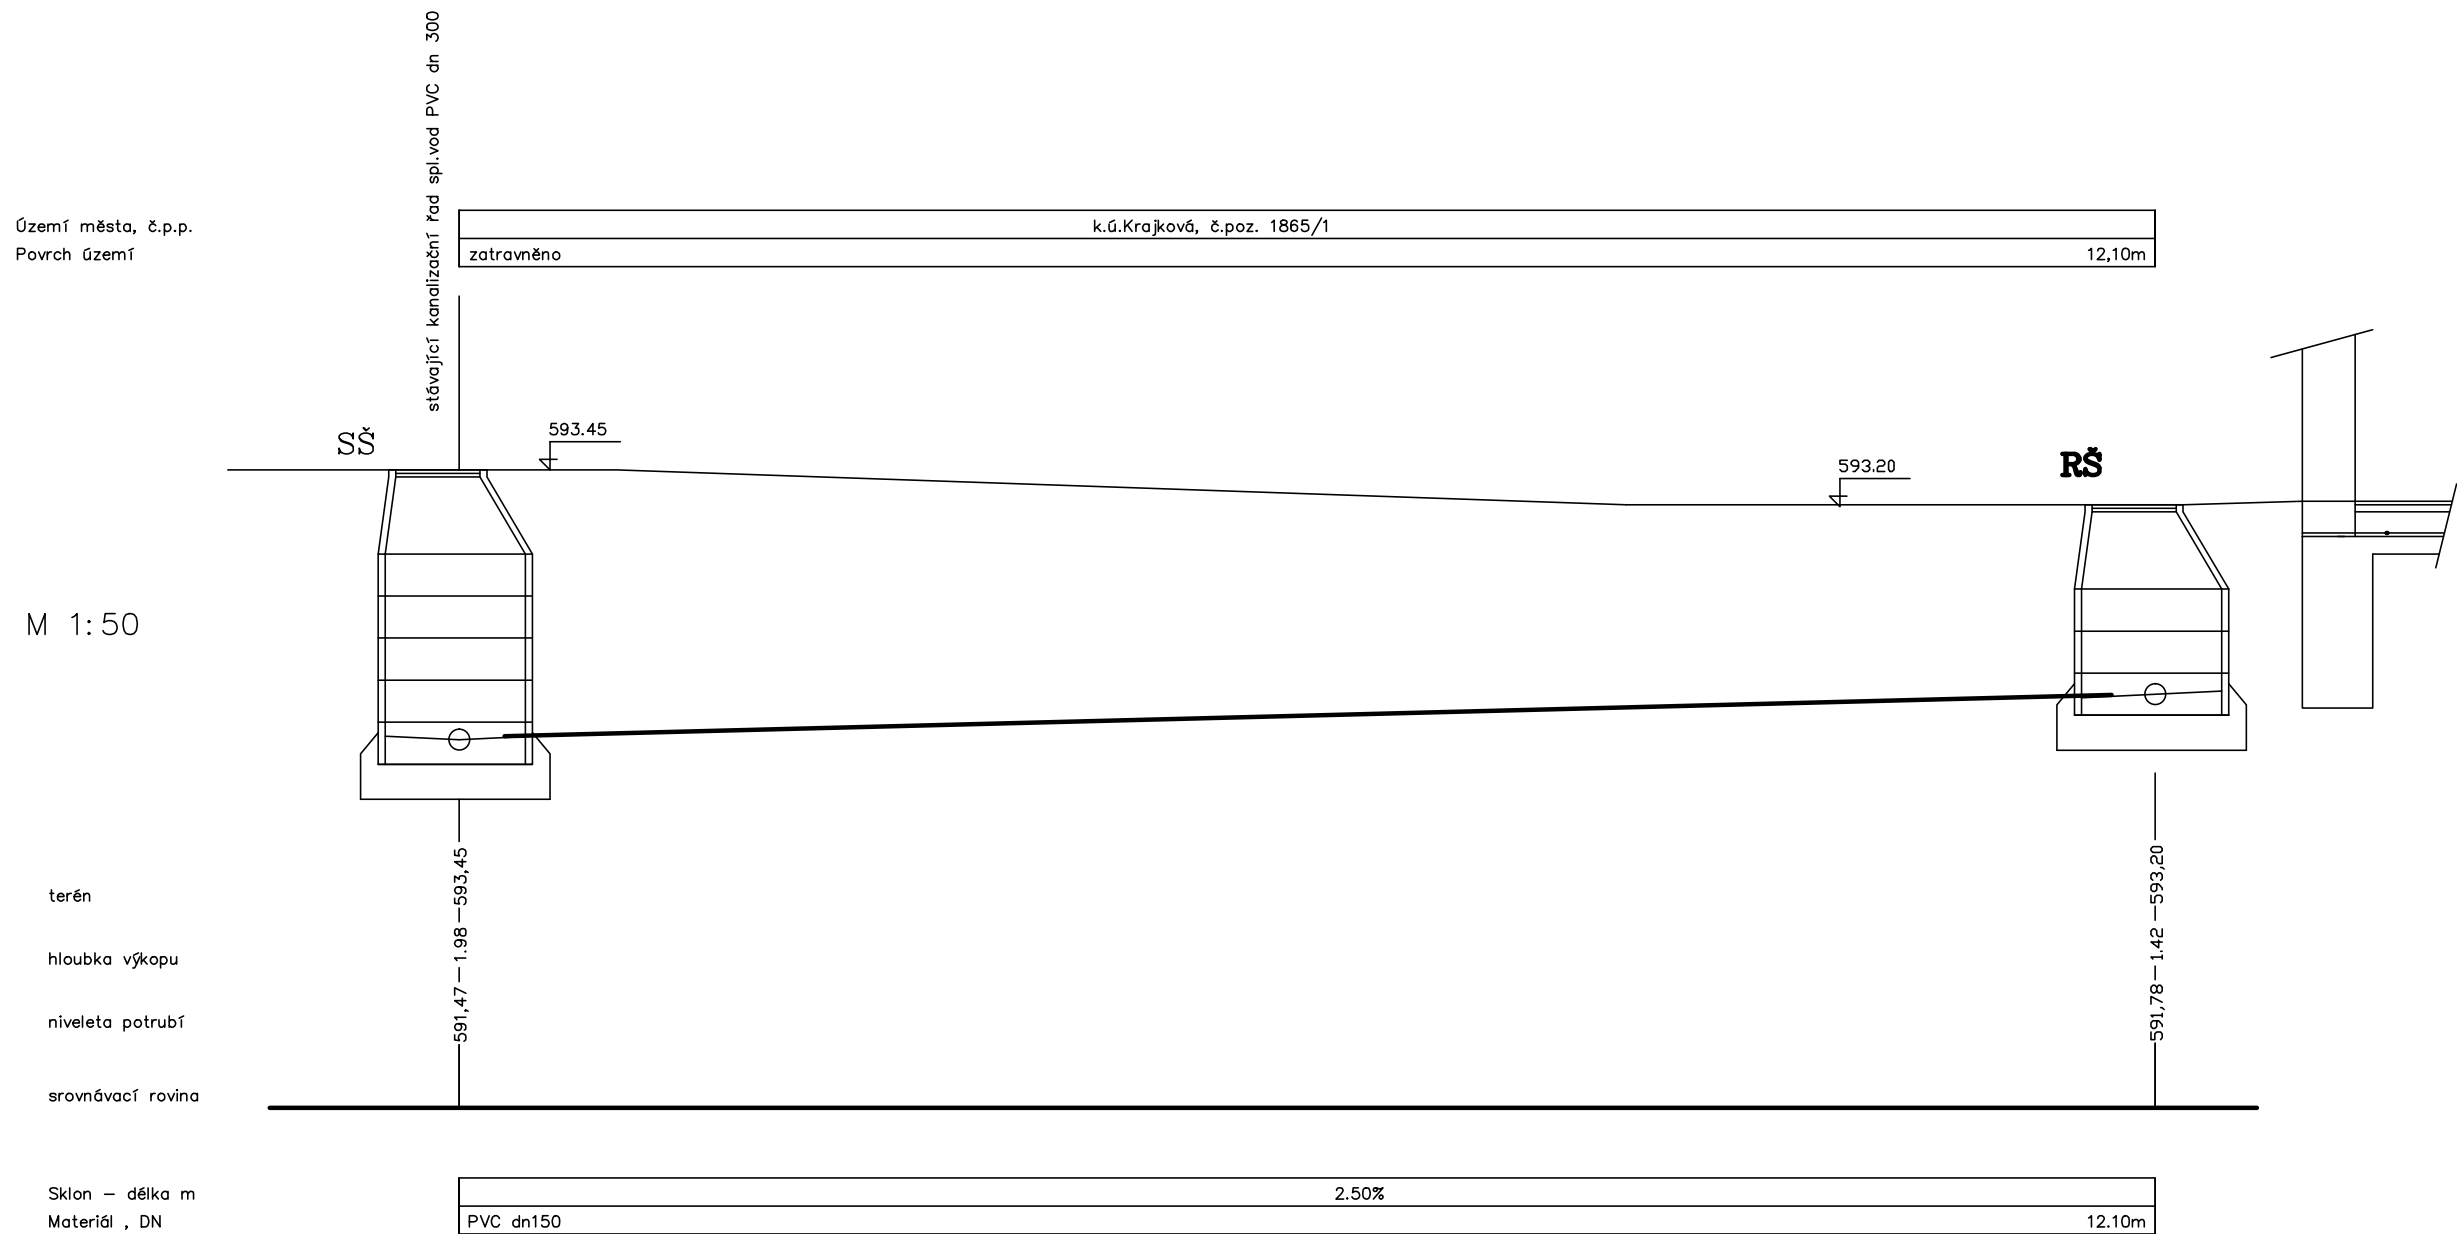

VYPRACOVAL	AutoCad + Cadkon	PROJEKTOVÁ KANCELÁŘ Ing. Petr POTUŽÁK T.G.Masaryka 132, 357 33 Loket IČO : 61763659 petrpotuzak@volny.cz tel.: +420 777 119 047	
ZODP.PROJEKTANT	Ing. Petr Potužák		
KRESLIL	HP DesignJet 120		
TECH.KONTROLA	Ing. Petr Potužák		
INVESTOR: Obec Krajková		FORMAT	
Krajková 295, 357 08 Krajková		DATUM	11/2023
AKCE: REVITALIZACE OBJEKTU MŠ V KRAJKOVĚ Krajková č.p.10, 357 08 Krajková k.ú. Krajková, č.poz. st.482, 1865/1		STUPEŇ	DPS
		ČÍSLO ZAKÁZKY	407/2023
		ARCH.ČÍSLO:	SOUPRAVA:
PŘEDMĚT: ZTI – Kanalizace – Podélný řez propojení přípojky		MĚŘÍTKO: 1:50	Č.VÝKR.: 3