
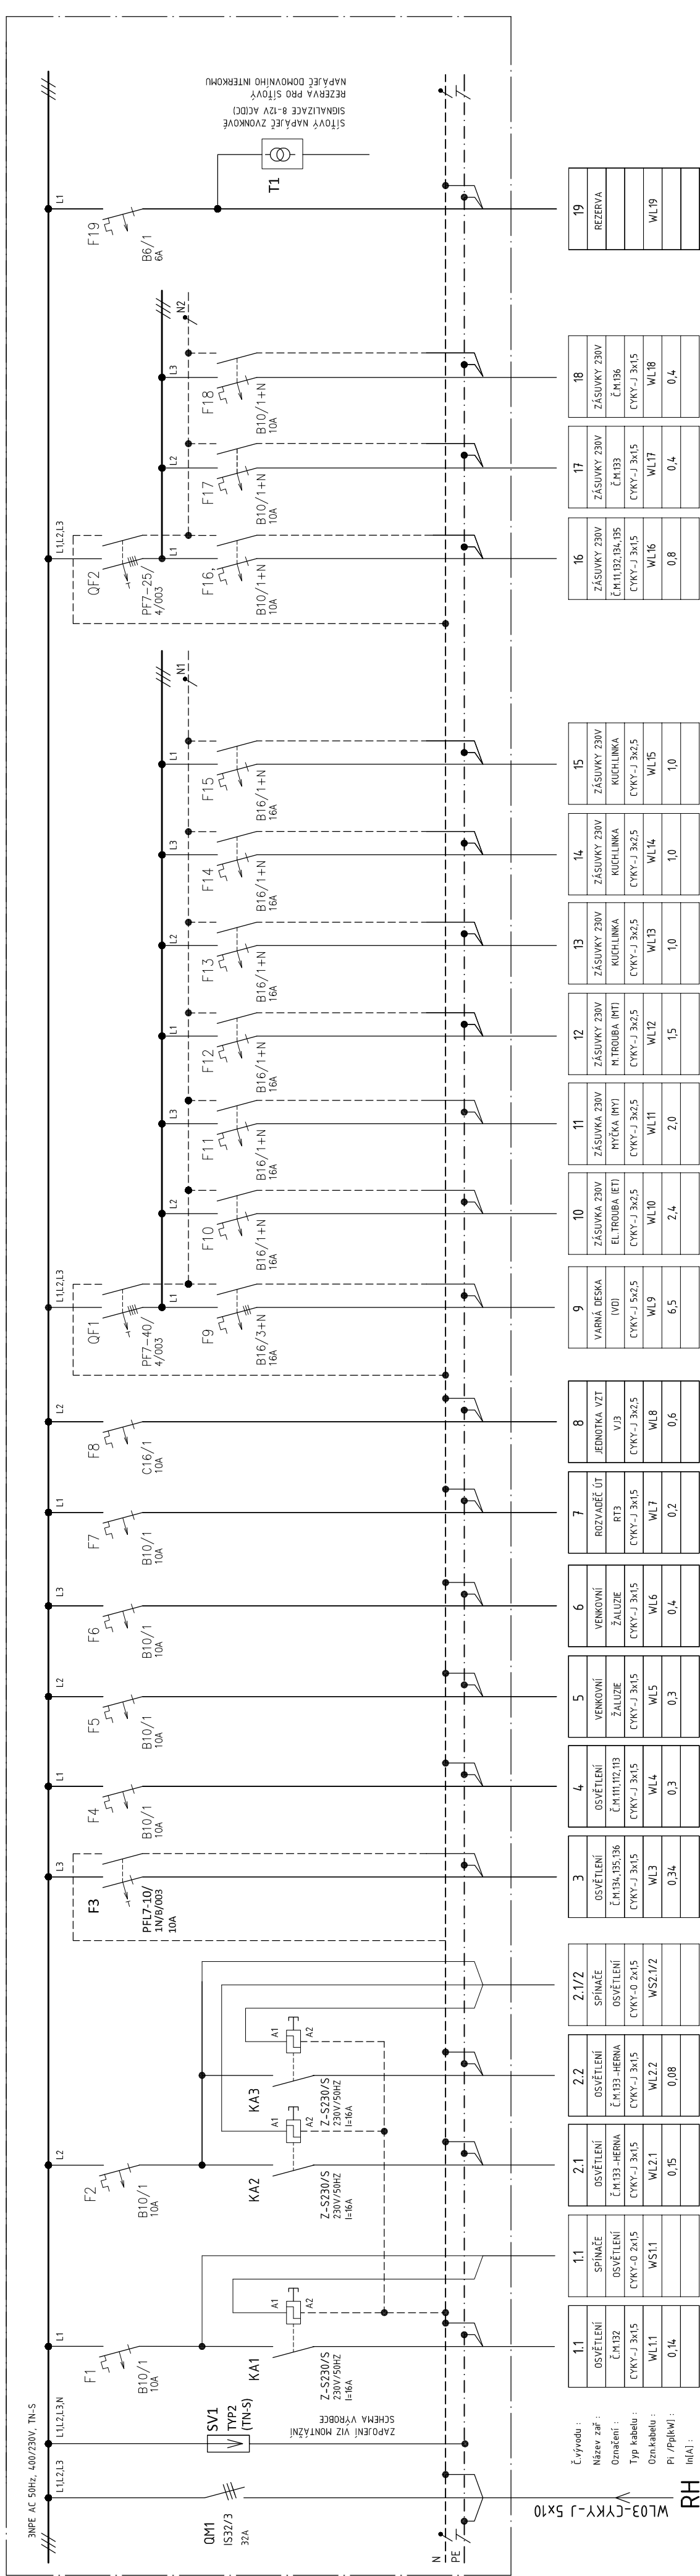


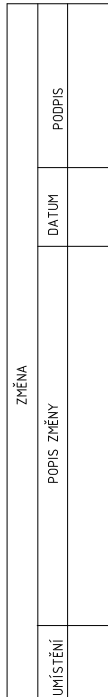


Č.vývodu :
 Název zař:
 Označení :
 Typ kabelu:
 Ozn.kabelu:
 Pi /Pp[kW]:
 In[A] :

POHLED NA ROZVODNICE
(BEZ MĚŘÍTKA)

ROZVODNICE ZAPUŠTĚNÁ, PLASTOVÁ S DVÍŘKY Z OCELOVÉHO PLECHU, S PROSTOREM PRO 5x12 MOD. KVALITOU ODPOVÍDAJÍCÍ VÝROBEK NAPŘ. EATON KLV-60 UPS-F (KLV-60 UPP-F)

Rozměr	: 359x839x96,5mm, nika 315x809x87,5mm (š. x v. x hl.)
Soustava	: 3N+PE AC 50Hz, 400/230V, TN-S
Ochrana	: ZAŘÍZENÍ TŘÍDY OCHRANY II
Krytí	: IP 30

$P_i = 19,5 \text{ kW}$
 $P_s = 11,7 \text{ kW}$ (předpokládaná soudobost 0,6)
 $I_v = 17,0 \text{ A}$

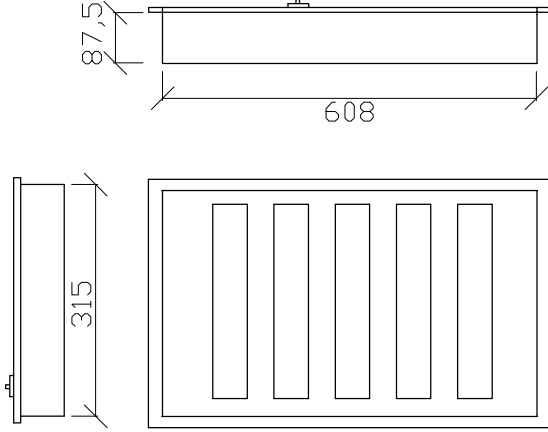

Vedoucí projektant		Ing. Petr Potužák	PROJEKTOVÁNÍ EL. ZAŘÍZENÍ JIRÍ KOŠTÁL JELÍNKOVA 1887/9, 356 05 SOKOLOV IČO:13846604 tel.: 773277350		
Zodpovědný projektant		Jiří Košťál			
Vypracoval		Jiří Košťál			
Kreslil		AutoCAD LT, sériové číslo 640-00854672			
Stavebník: Obec Krajčková					
Krajčková 295, 357 08 Krajčková			Formát	6x44	
Stavba: REVITALIZACE OBJEKTU MŠ V KRAJKOVÉ Krajčková č. p. 10, 357 08 Krajčková k. ú. Krajčková, č. poz. st. 482		Datum		12./2023	
		Projektový stupeň		DPS	
		Měřítko výkresu		-	
		Číslo zakázky		03-23	
Předmět: D.1.4. Technika prostředí staveb Rozvaděč R3-jednopolové schéma		Číslo kopie		Číslo přílohy	
				D.1.4.15	