
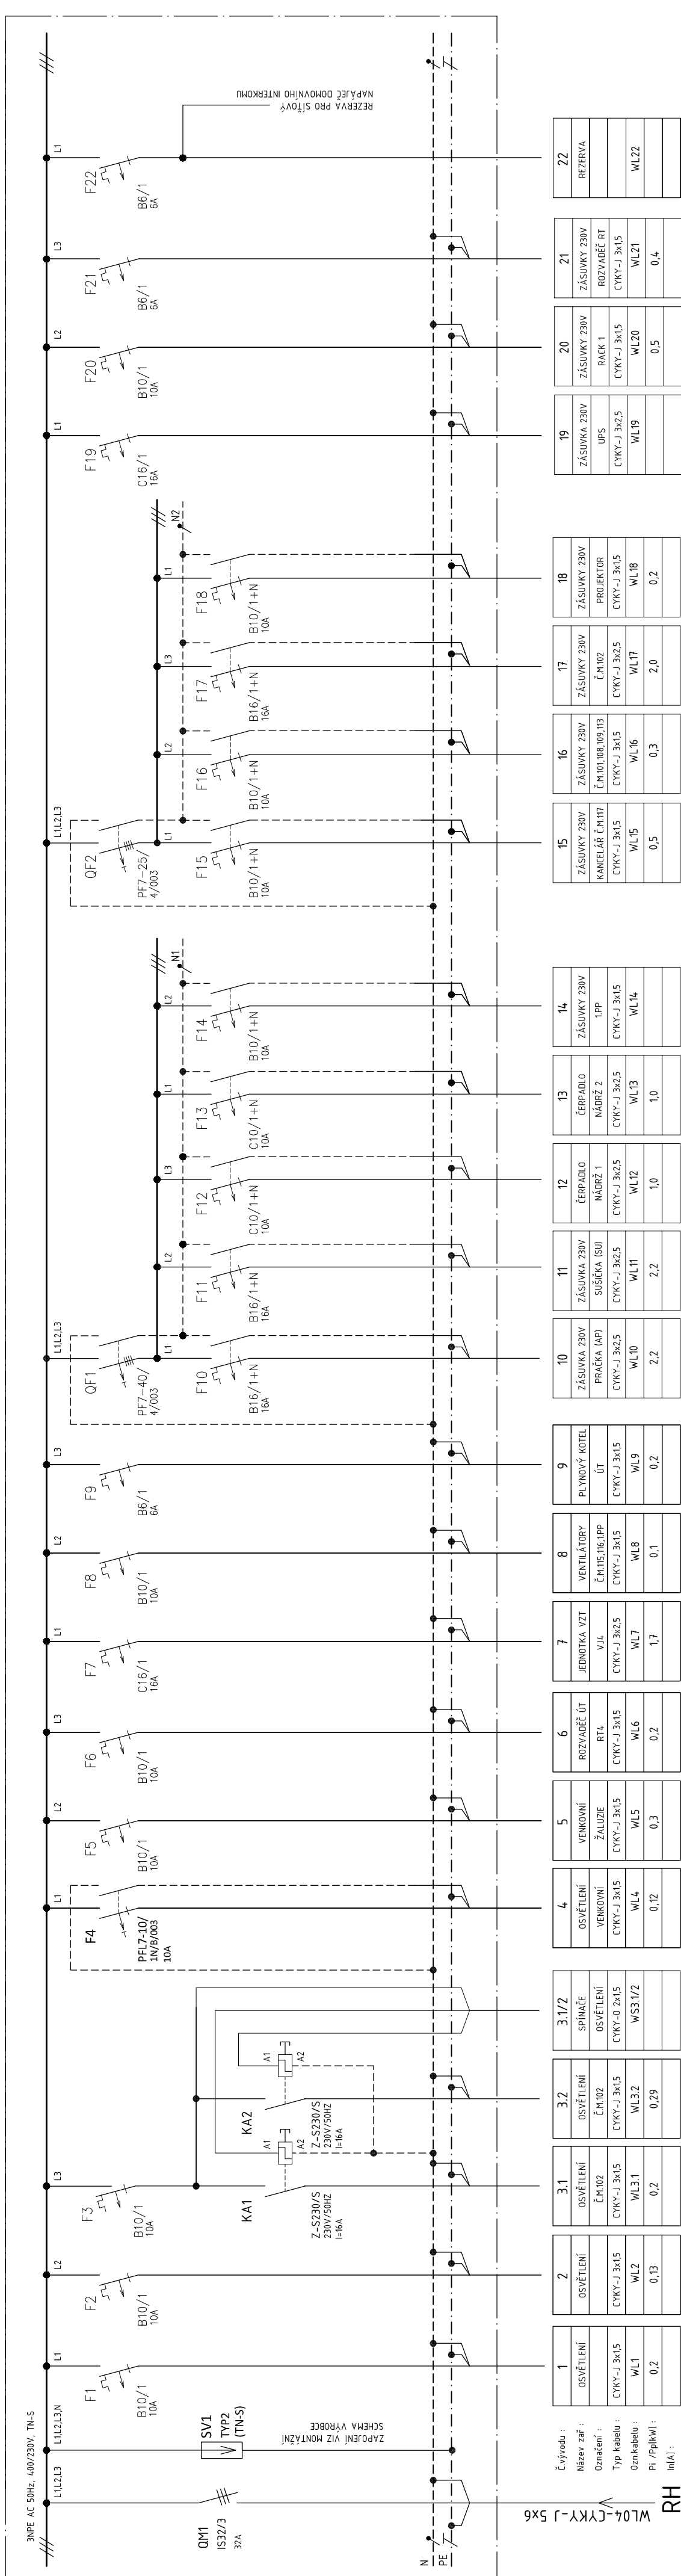
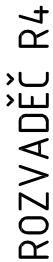


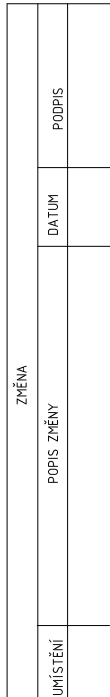

Č. vývodu :
Název zař.
Označení :
Typ kabelu
Ozn. kabelu
Pi / Pp[kW]
In[A] :

RH

POHLED NA ROZVODNICI
(BEZ MĚŘÍTKA)

ROZVODNICE ZAPUŠTĚNÁ, PLASTOVÁ S DVÍŘKY Z OCELOVÉHO PLECHU, S PROSTOREM PRO 5x12 MOD.
KVALITOU ODPOVÍDAJÍCÍ VÝROBEK NAPŘ. EATON KLV-60 UPS-F (KLV-60 UPP-F)

Rozměr : 359x839x96,5mm, nika 315x809x87,5mm (š. x v. x hl.)

Soustava : 3N+PE AC 50Hz, 400/230V, TN-S

Ochrana : ZÁŘÍZENÍ TŘÍDY OCHRANY II

Krytí : IP 30

$$P_i = 13.7 \text{ kW}$$
 $P_s = 8,3 \text{ kW}$ (předpokládaná soudobost 0,6)
$$I_v = 12.5 \text{ A}$$

Vedoucí projektant	Ing. Petr Potužák	PROJEKTOVÁNÍ EL. ZAŘÍZENÍ JIŘÍ KOŠTÁL JELÍNKOVA 1887/9, 356 05 SOKOLOV IČO:13816604 tel.: 773277350		
Zodpovědný projektant	Jiří Košťál			
Vypracoval	Jiří Košťál			
Kreslil	AutoCAD LT, sériové číslo 640-00854672			
Stavebník: Obec Krajčková				
	Krajčková 295, 357 08 Krajčková	Formát	6xA4	
Stavba:	REVITALIZACE OBJEKTU MŠ V KRAJKOVÉ Krajčková č. p. 10, 357 08 Krajčková k. ú. Krajčková, č. poz. st. 482	Datum	12./2023	
		Projektový stupeň	DPS	
		Měřítko výkresu	-	
		Číslo zakázky	03-23	
Předmět:	D.1.4. Technika prostředí staveb Rozvaděč R4-jednopolové schéma	Číslo kopie	Číslo přílohy	D.1.4.16

