


PŮDORYS 1.PP

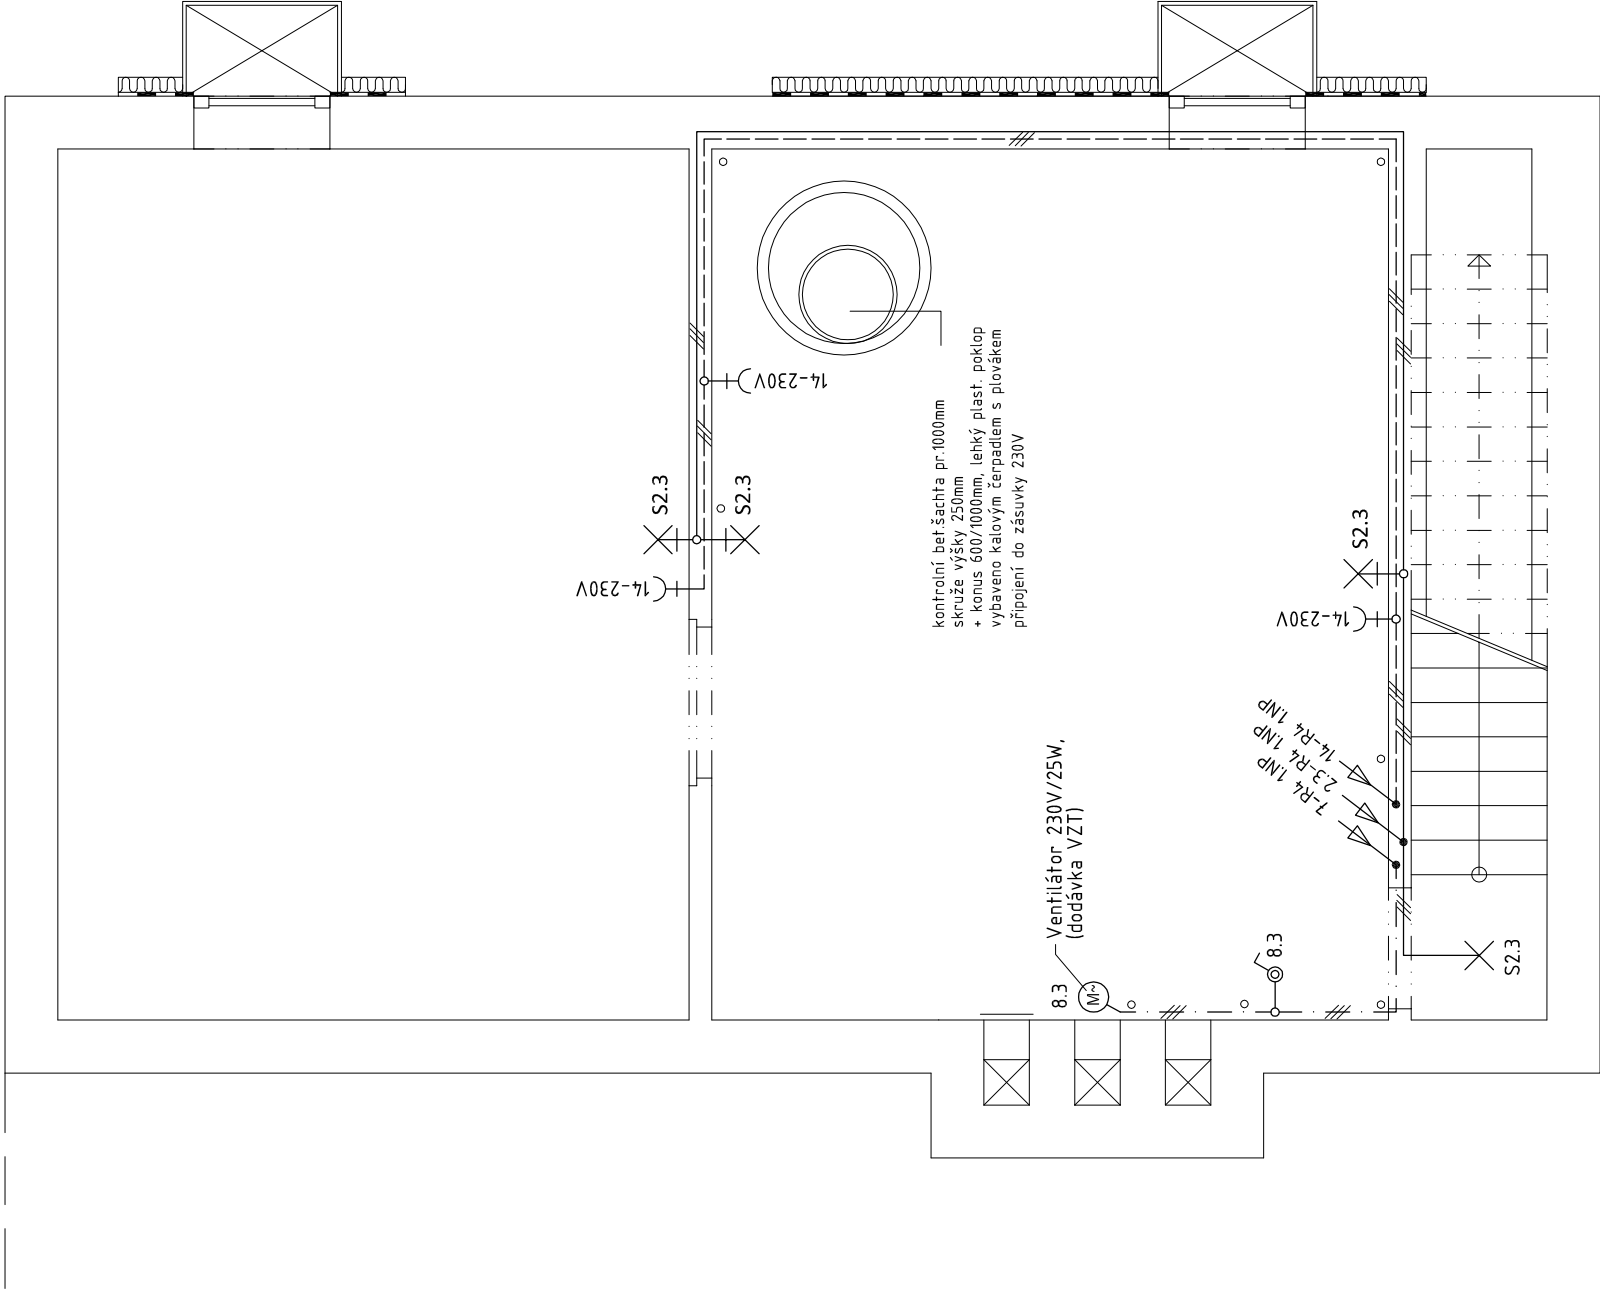

LEGENDA ELEKTROINSTALACE VIZ Č.V. D.1.4.11

OZNAČENÍ SVÍTIDEL:

S 2.4 / 4x58 — příkon svítidla [W] (pokud je uvedeno)
— číslo spínače
— číslo okruhu
— typ svítidla viz legenda

ZÁKLADNÍ ÚDAJE :

Napěťová soustava: 3N+PE-50Hz, 400/230V, TN-S

Ochrana před nebezpečím neživých částí:

Samočinným odpojením od zdroje v soustavě TN-S

Vnější vlivy dle ČSN 332000-5-51 ed.3 : AA4,AB4 (vnitřní nevytápěné prostory)

Prostory dle ČSN 33 2000-5-51 ed.3 (TNI 33 2000-5-51) : NEBEZPEČNÉ

Vedoucí projektant		Ing. Petr Potužák	PROJEKTOVÁNÍ EL.ZAŘÍZENÍ JIRÍ KOŠTÁL JELÍNKOVA 1887/9, 356 05 SOKOLOV IČO:13846604 tel.: 773277350	
Zodpovědný projektant		Jiří Košťál		
Vypracoval		Jiří Košťál		
Kreslil		AutoCAD LT 2000, sériové číslo 640-00854672		
Investor:		Obec Krajková	Formát	2xA4
		Krajková 295, 357 08 Krajková	Datum	12/2023
Stavba:	REVITALIZACE OBJEKTU MŠ V KRAJKOVÉ Krajková č. p. 10, 357 08 Krajková k. ú. Krajková, č. poz. st. 482		Projektový stupeň	DPS
			Měřítko výkresu	1:50
			Číslo zakázky	03-23
Předmět: D.1.4 Technika prostředí staveb		Číslo kopie		
Půdorys 1.PP – Rozvod elektroinstalace		Číslo přílohy D.1.4.6		