



POHLED JIŽNÍ

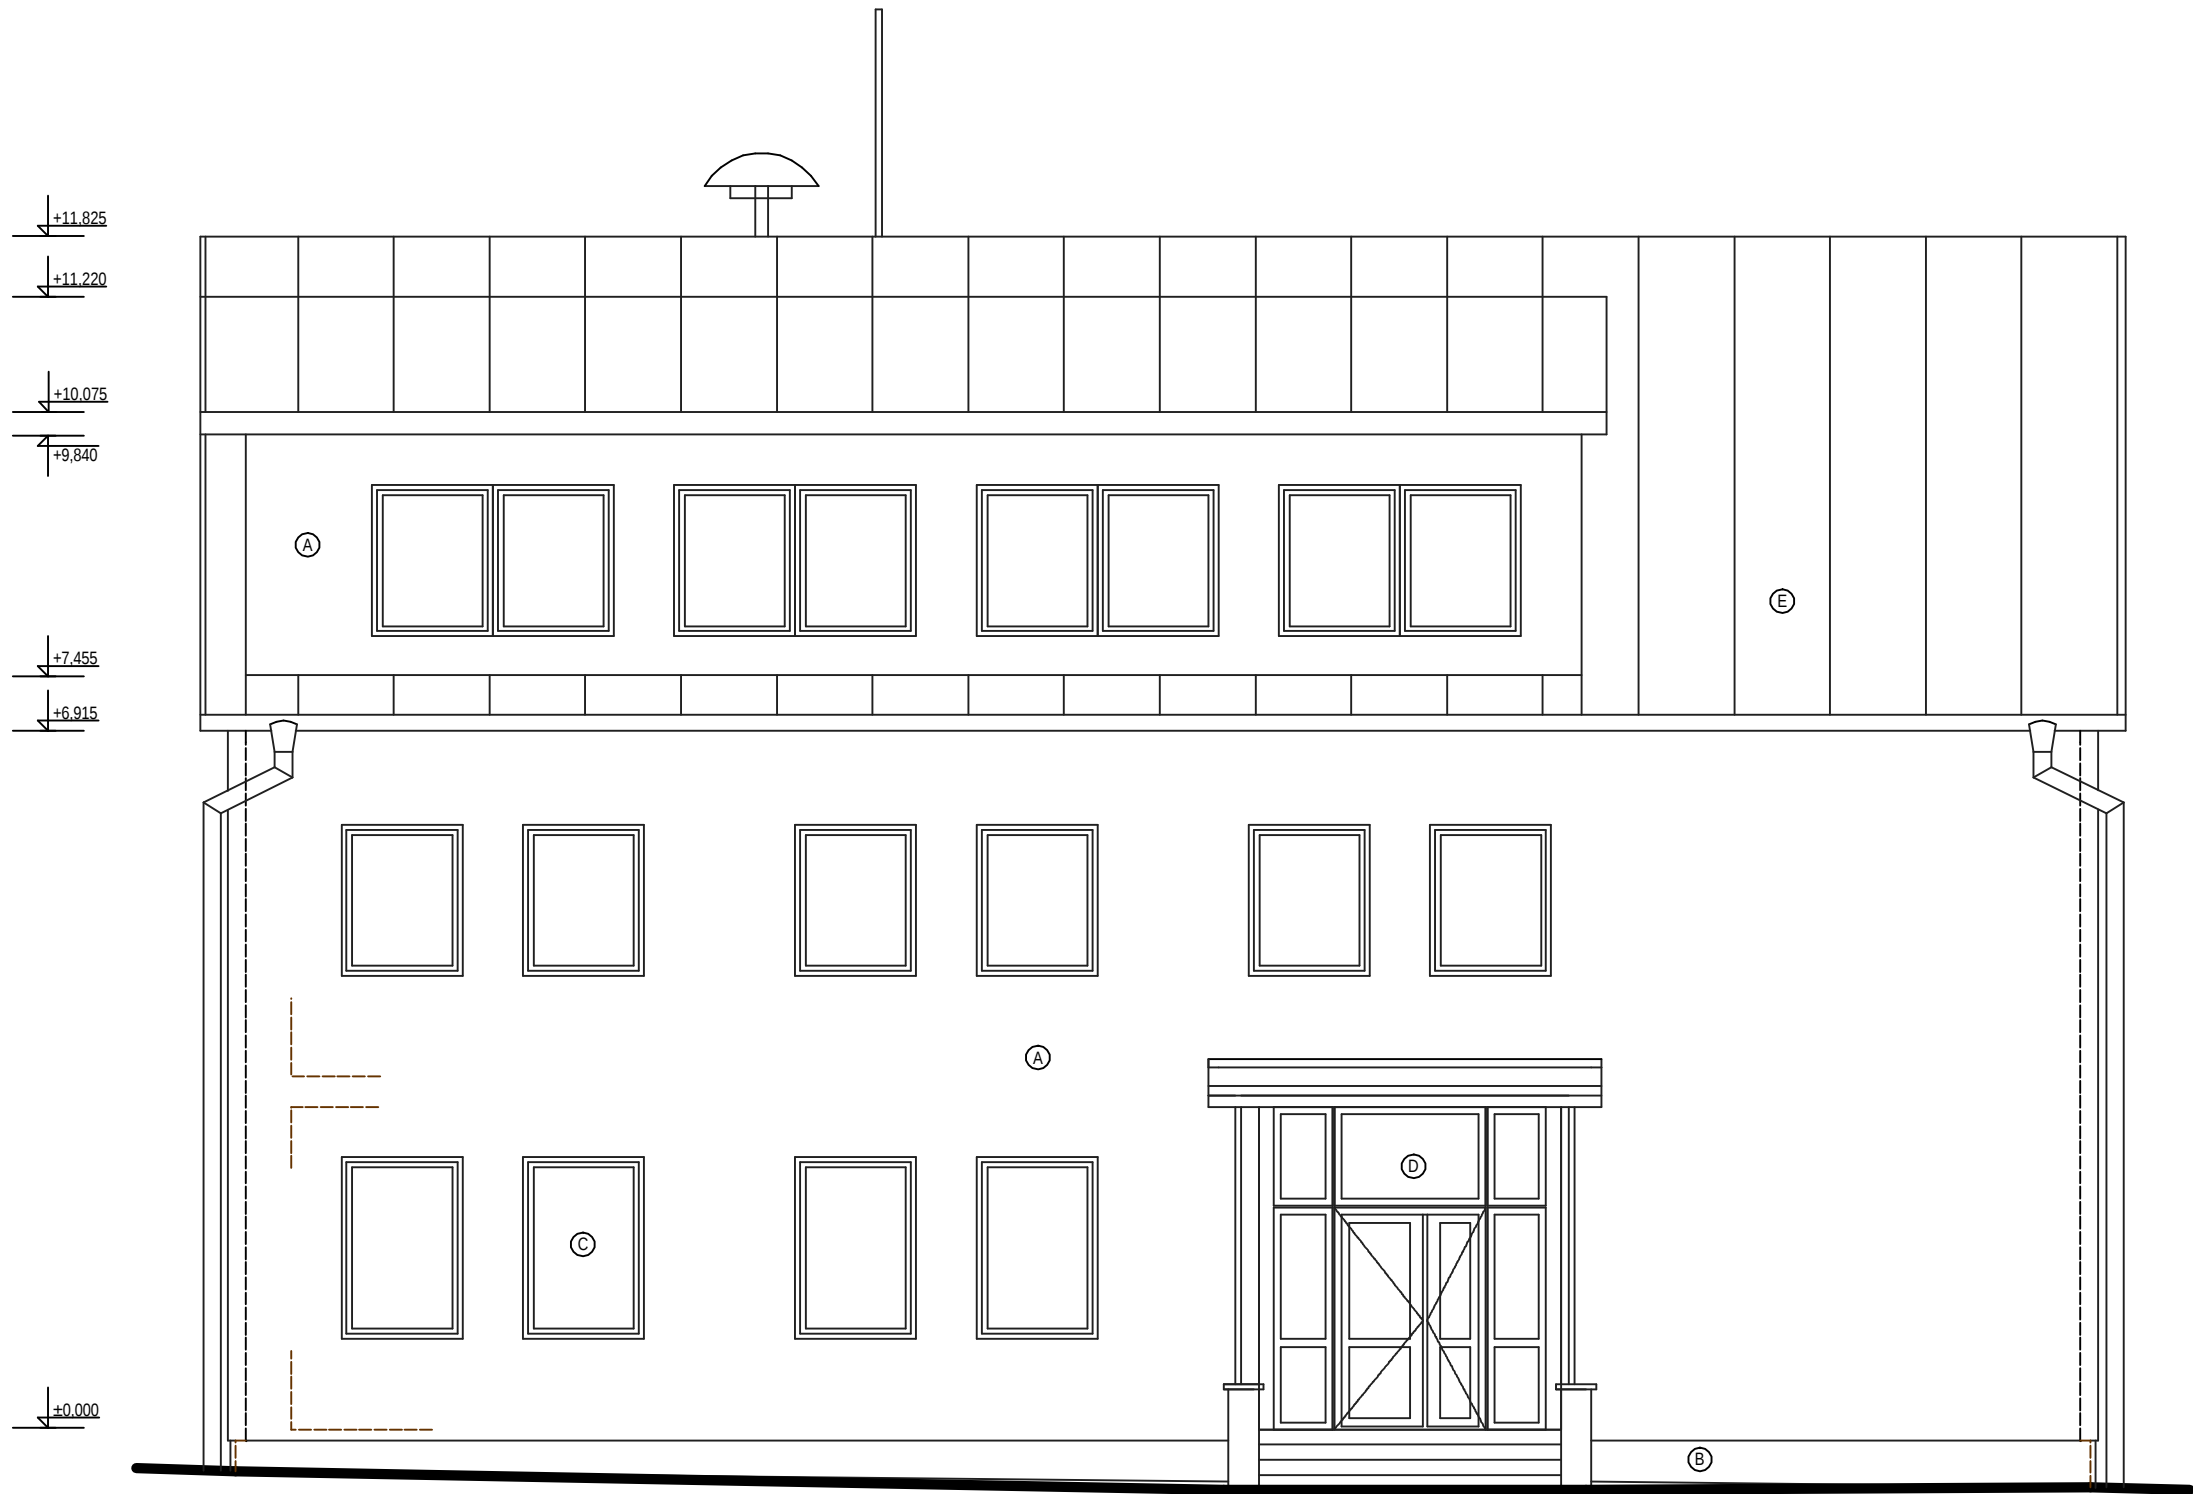


POHLED ZÁPADNÍ



POHLED SEVERNÍ

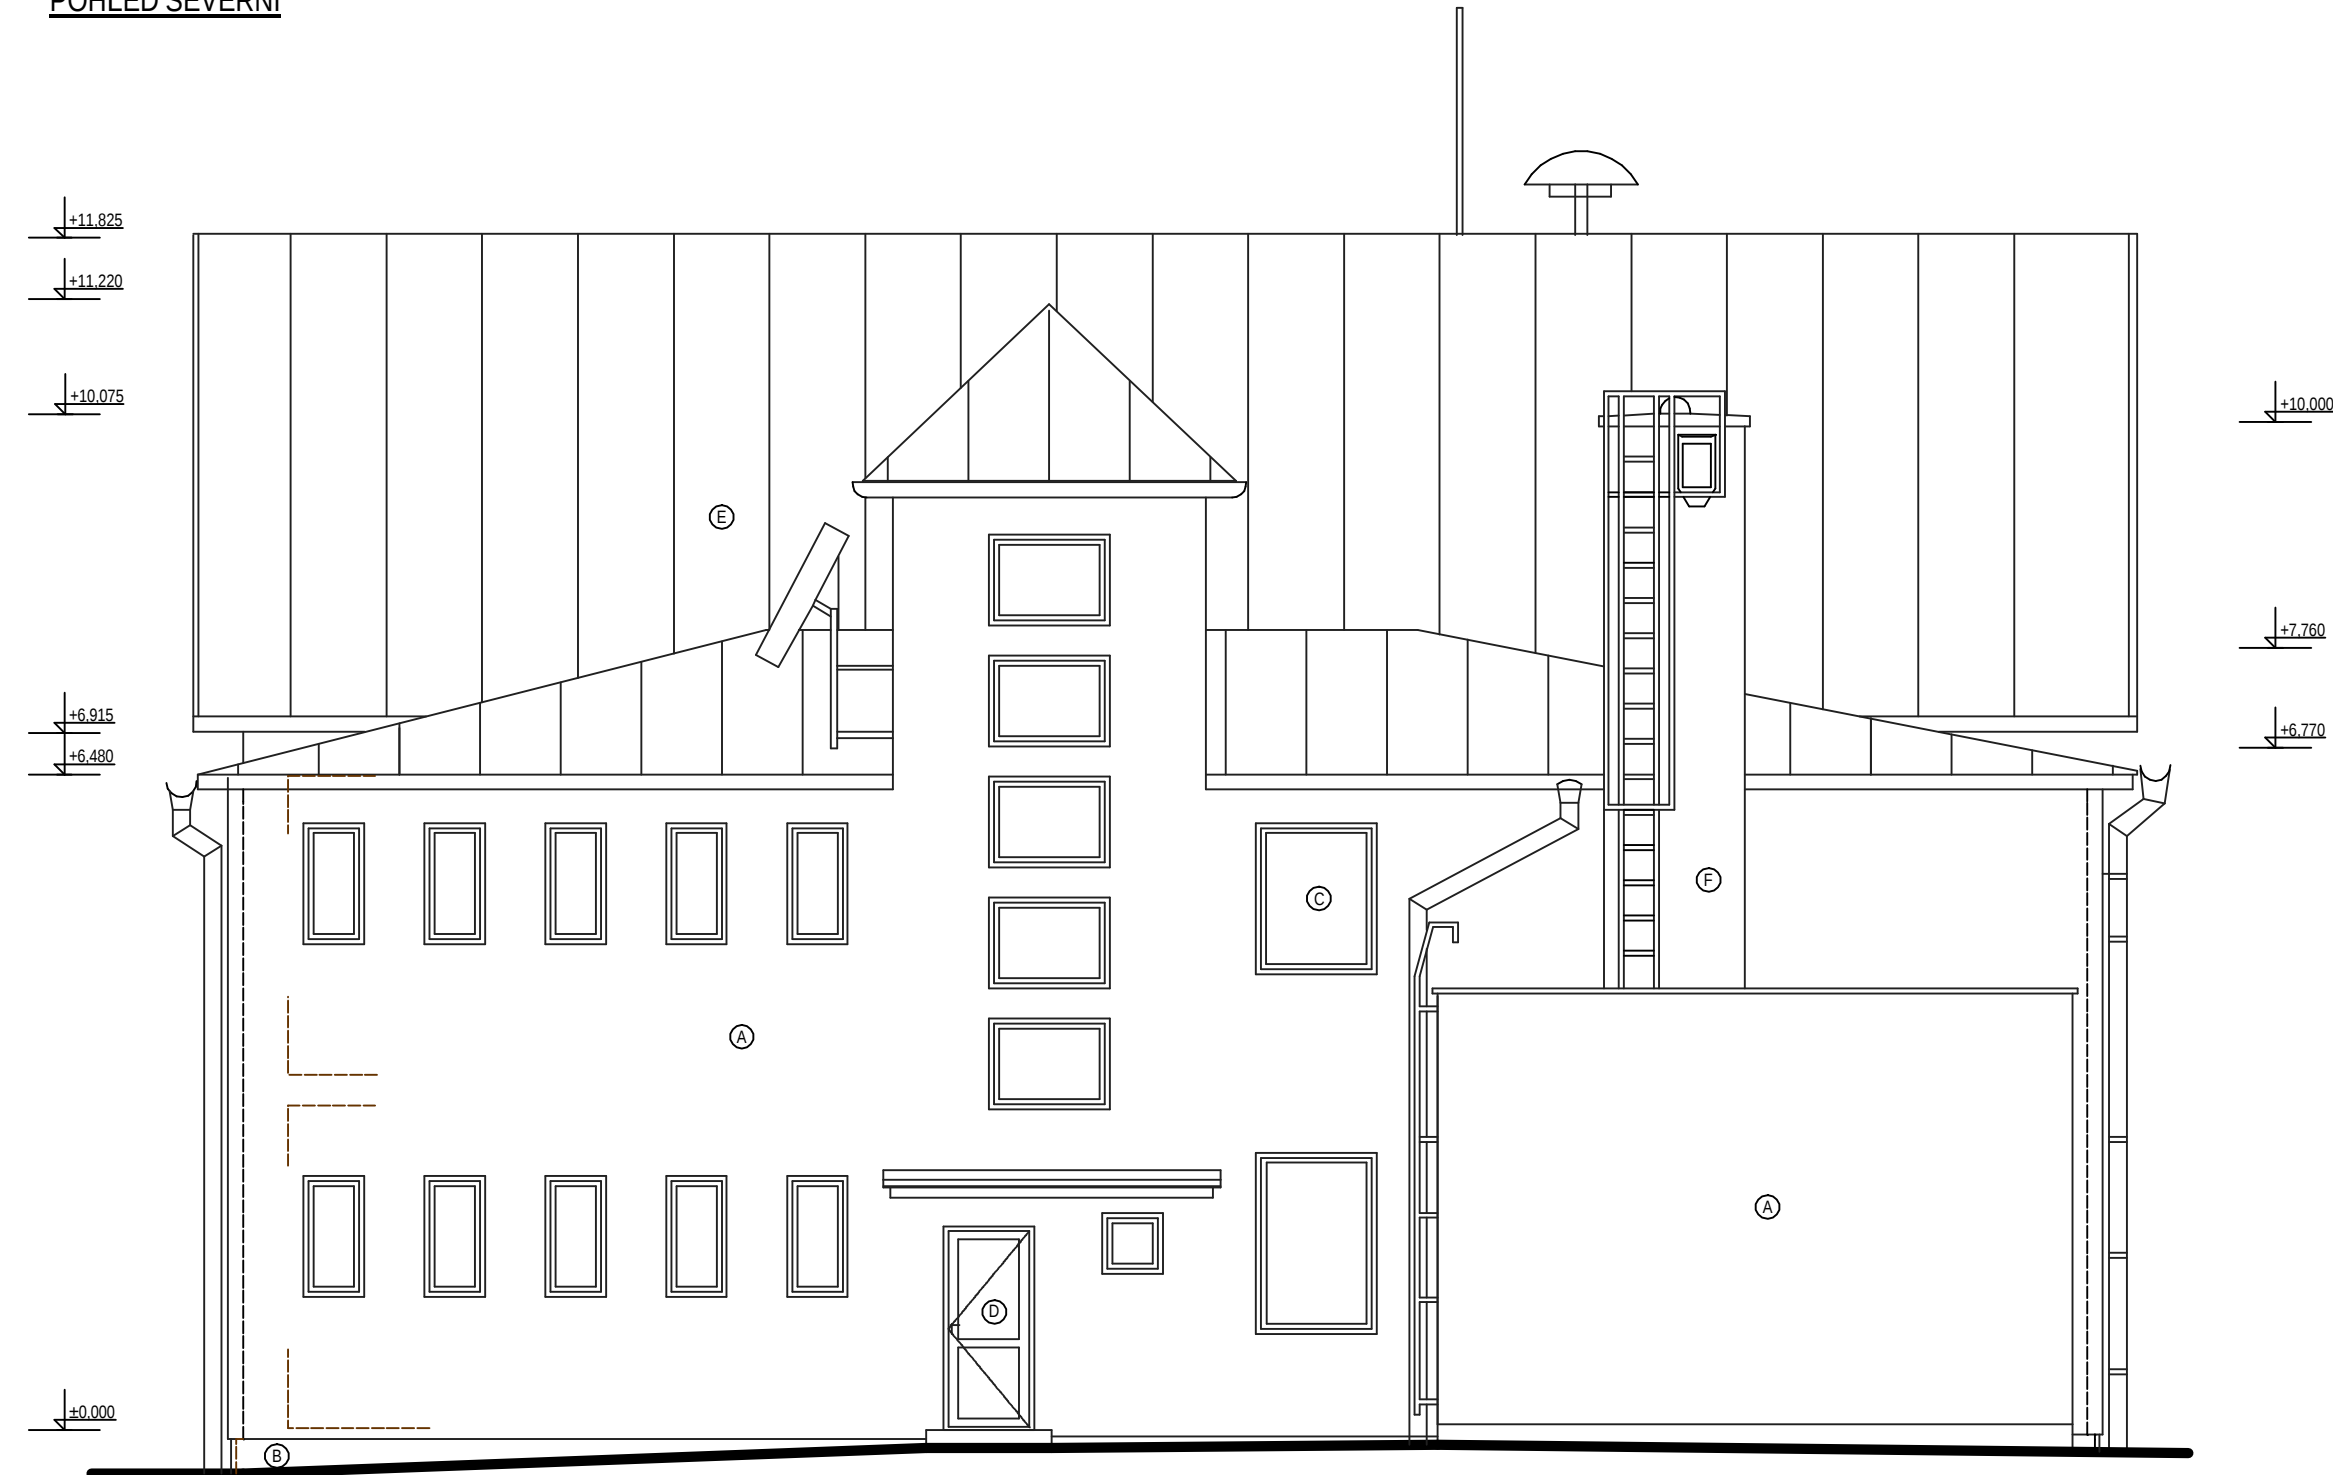


POHLED VÝCHODNÍ

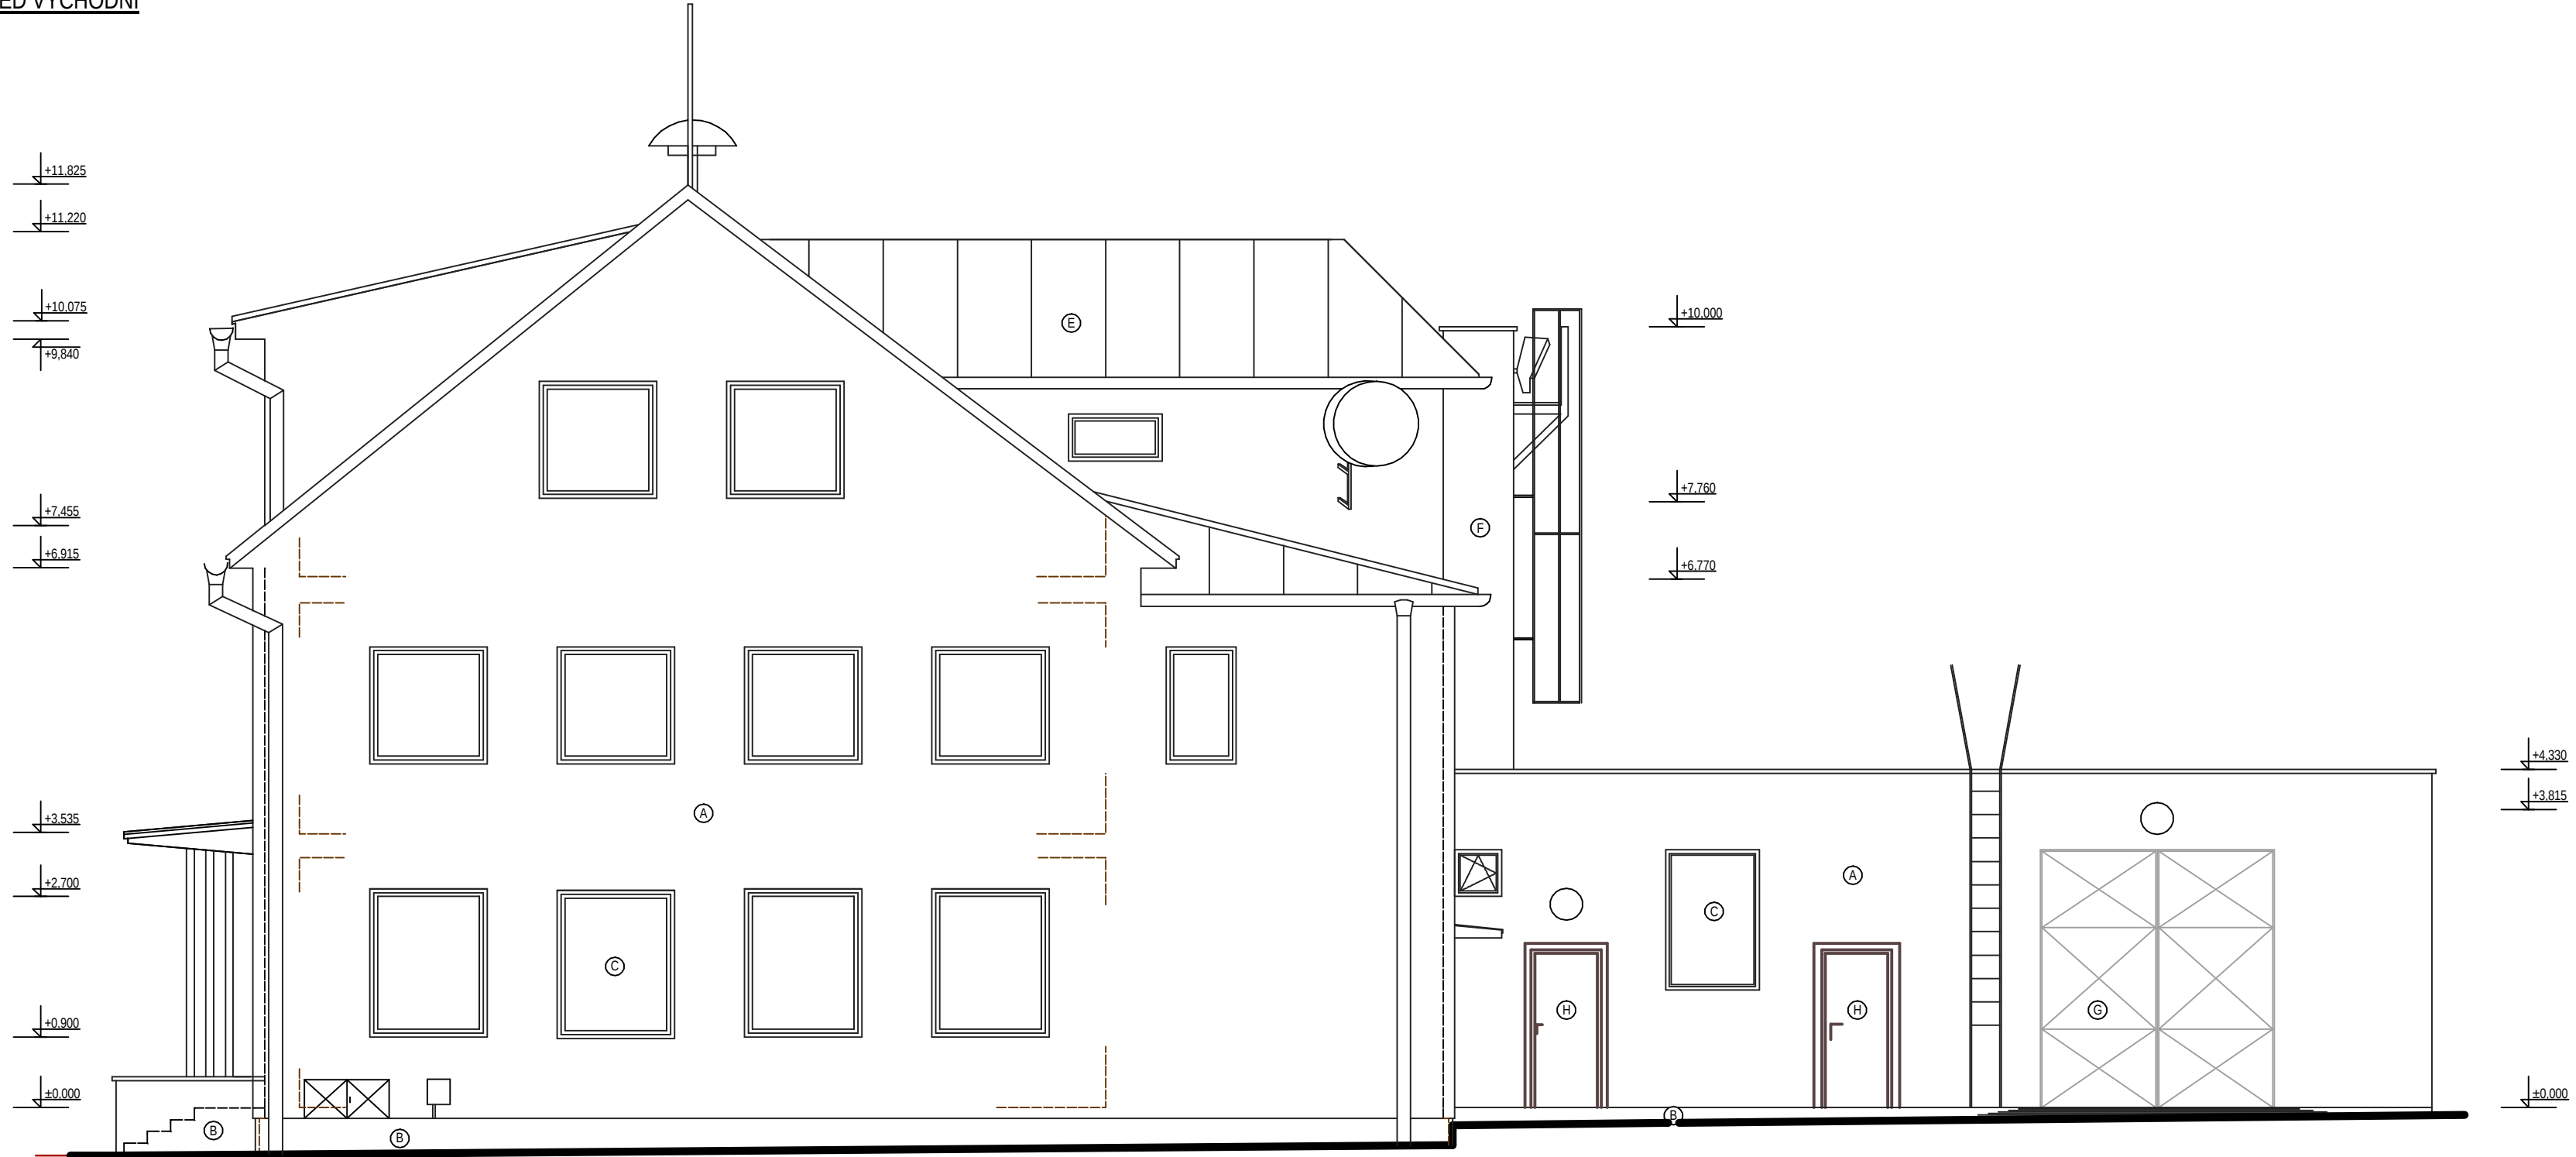

LEGENDA MATERIÁLŮ

- (A) TENKOVŘSTVÁ STRUTURÁLNÍ SILIKONOVÁ OMÍTKA
- (B) TENKOVŘSTVÁ MOZAIKOVÁ OMÍTKA (MARMOLIT)
- (C) OTVOROVÉ VÝPLNĚ PLASTOVÉ, BARVA BILÁ
- (D) OTVOROVÉ VÝPLNĚ HLINÍKOVÉ, BARVA BILÁ
- (E) FALCOVANÁ PLECHOVÁ STŘEŠNÍ KRYTINA
- (G) PLECHOVÁ VRATA S OCELOVÝM RÁMEM
- (H) DŘEVĚNÉ VSTUPNÍ DVEŘE

TATO DOKUMENTACE JE ZPRACOVÁNA V SOULADU S VYHLÁŠKOU 499/2006 Sb.
ROZSAH ZPRACOVÁNÍ PRO OHLÁŠENÍ JEDNODUCHÝCH STAVEB. TENTO STUPEŇ
PROJEKTOVÉ DOKUMENTACE NENAHRADZUJE DOKUMENTACI PROVÁDĚCÍ.

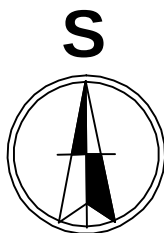

Zodp. projektant Ing. Josef Galetka	Vypracoval Josef Galetka	P & P atelier Josef Galetka projektční a inženýrská činnost ve výstavbě Hošťálková 542 - 756 22 tel.: 604 460 439
Místo: k. ú. Hošťálková, parc. č. st. 769, parc. č. 5013, 5016	stupeň	DPS
Investor: Obec Hošťálková, IČO 00303798 Hošťálková č. 3, 756 22 Hošťálková	formát	6A4
Akce: Stavební úpravy a nástavba budovy obecního úřadu Hošťálková	datum Číslo výkresu	10/2021 11.
Pohledy - stávající stav		mříčko 1 : 75