


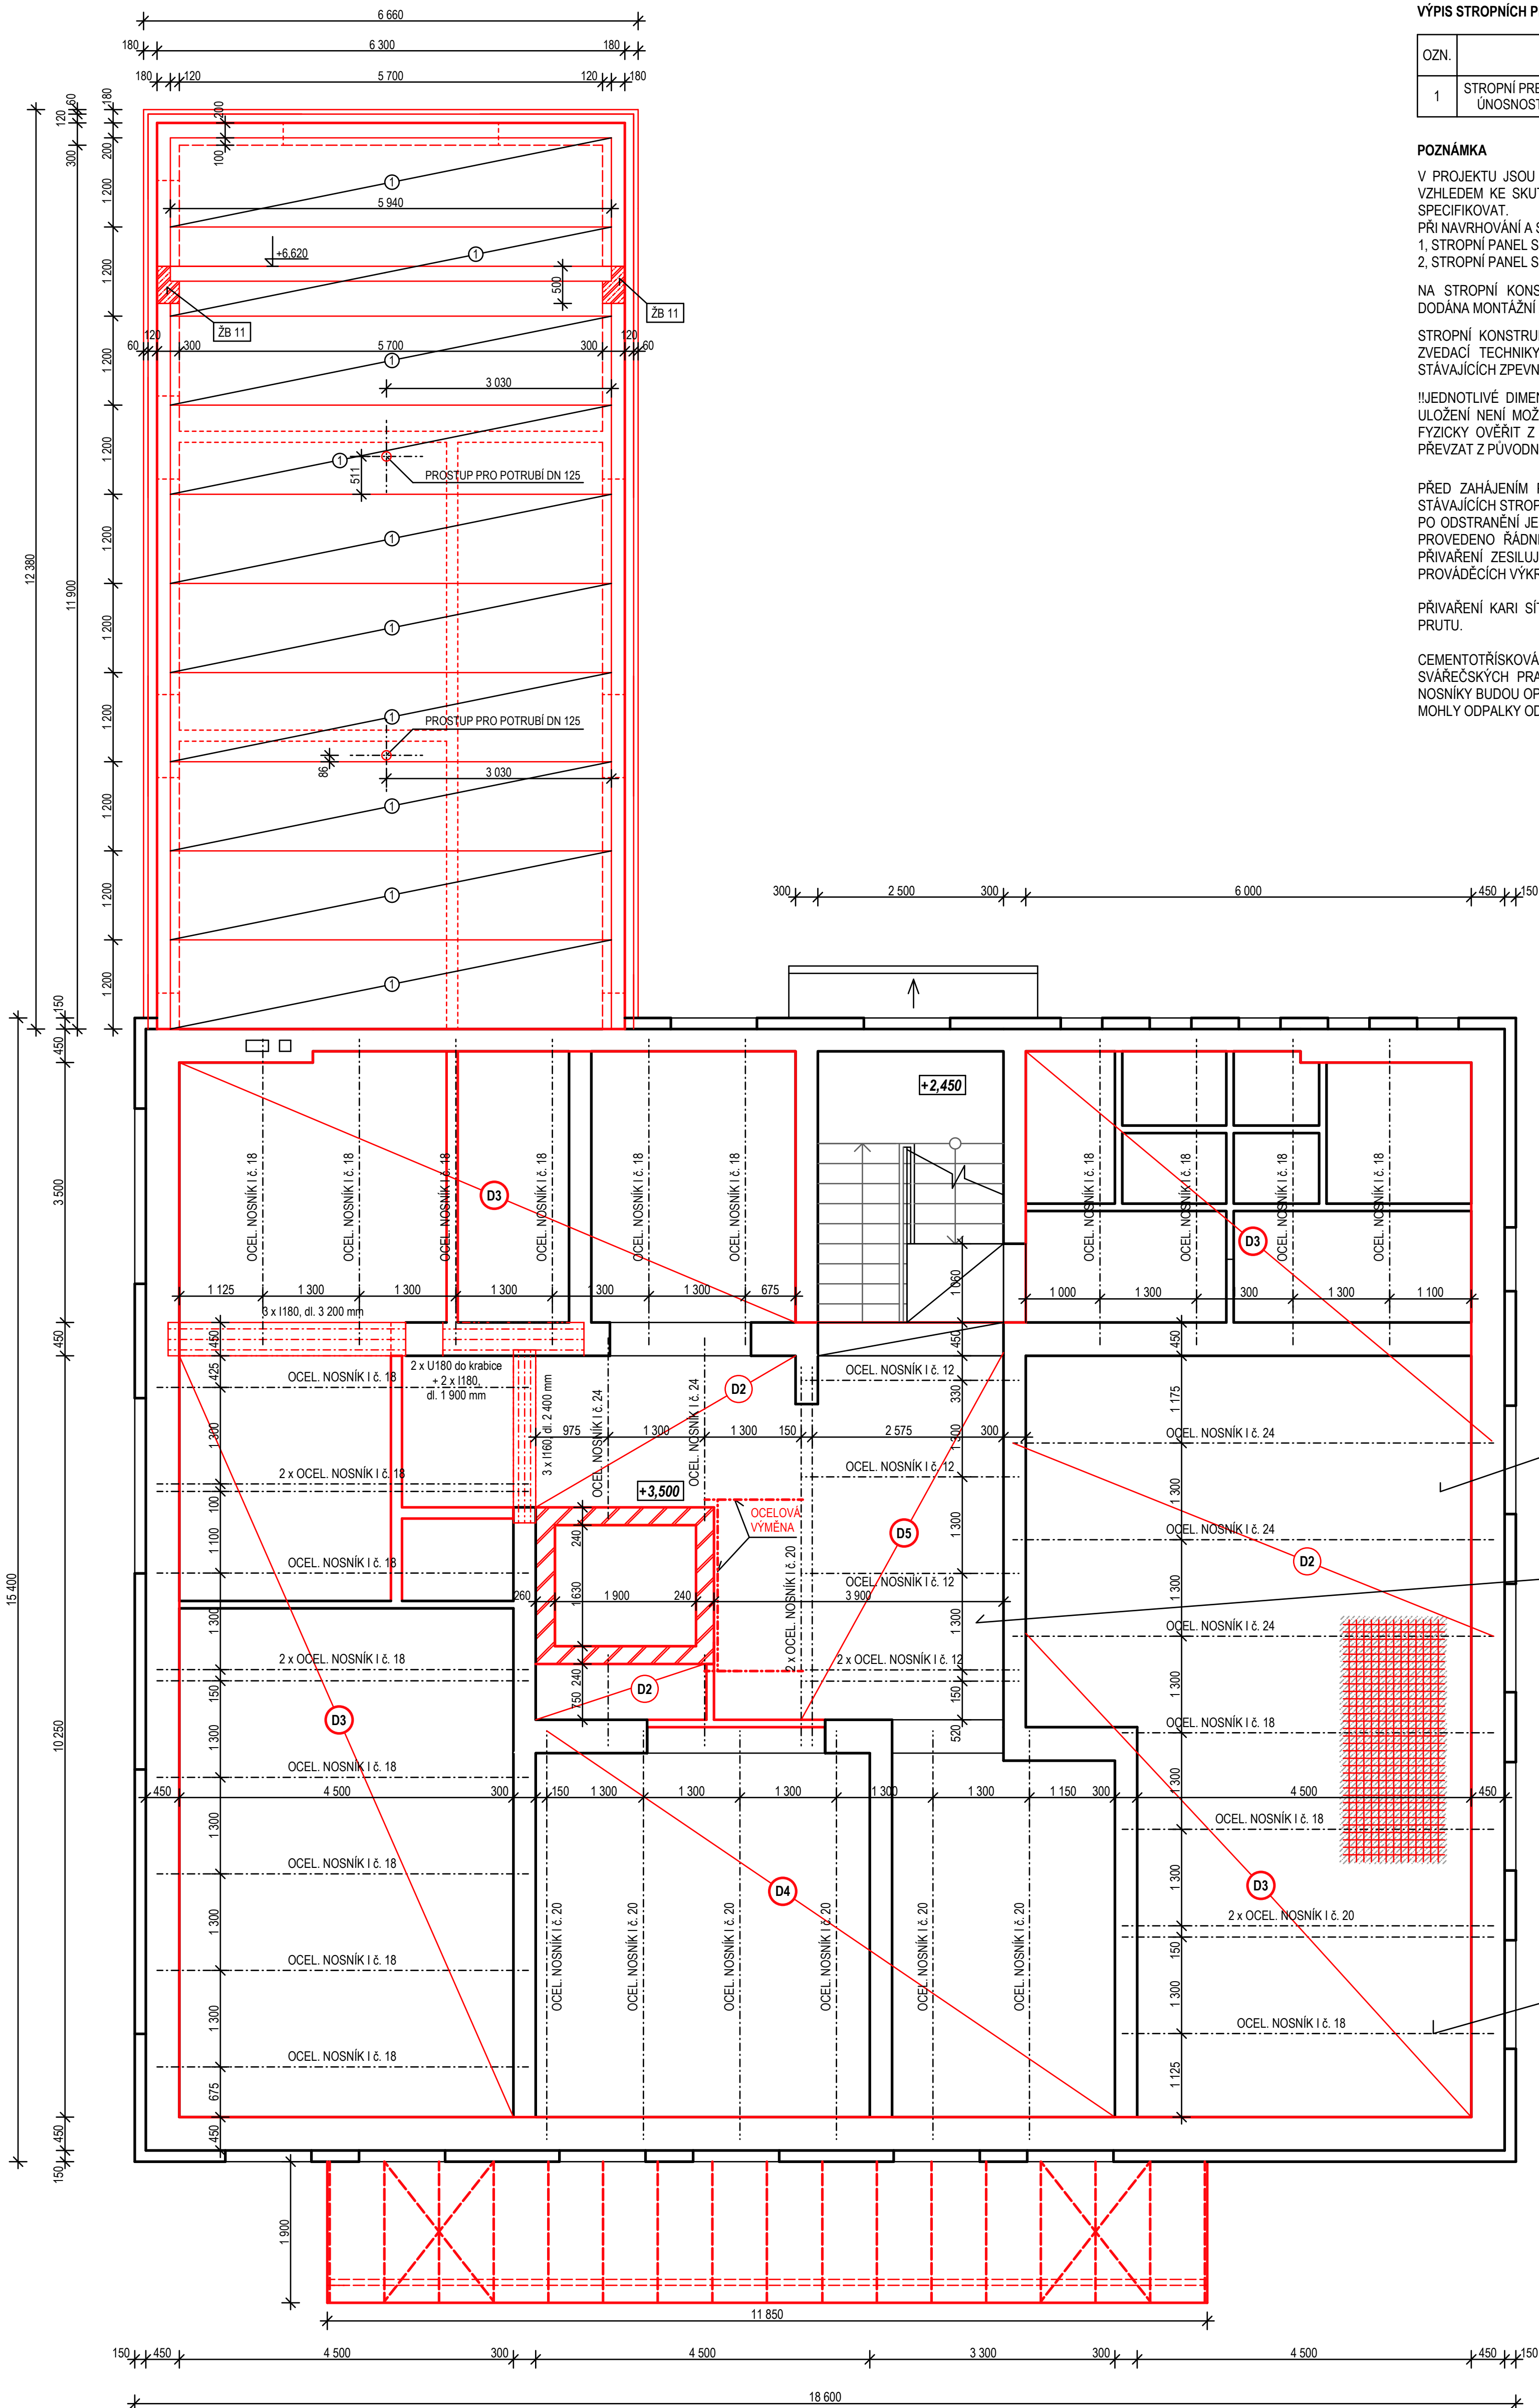

VÝPIS STROPNÍCH PREFABRIKÁTŮ

OZN.	POPIS PRVKU	DĚLKA (mm)	POČET (ks)
1	STROPNÍ PREFABRIKOVANÉ PANELE TL. 200 mm S ÚNOSNOSTÍ NAD 7 kN/m2 MIMO VLASTNÍ TÍHU	5 940	10

POZNÁMKA

V PROJEKTU JSOU NAVRŽENY STROPNÍ PREFABRIKOVANÉ PRVKY VÝŠKY 200 mm, TYPU SPIROLL, VZHLÉDEM KE SKUTEČNOSTI, ŽE SE JEDNÁ O VEŘEJNOU ZAKÁZKU, NELZE DO PD JEDNOZNAČNĚ SPECIFIKOVAT.

PŘI NAVRHOVÁNÍ A STATICKÉM VÝPOČTU JSOU S REZERVOU VYHOVUJÍ PANELE :

1. STROPNÍ PANELE SPIROLL PPD 219 - VÝROBCE PREFABRNO
2. STROPNÍ PANELE STROP SYSTEM SPG 20043 - VÝROBCE GOLDBECK PREFABETON

NA STROPNÍ KONSTRUKCE Z PREFABRIKOVANÝCH PENELOVÝCH PRVKŮ BUDE ZHOTOVITELEM DODÁNA MONTÁŽNÍ A KLADEČÍ DOKUMENTACE

STROPNÍ KONSTRUKCE Z PREFABRIKOVANÝCH PENELOVÝCH PRVKŮ BUDE PROVÁDĚNA POMOCÍ ZVEDACÍ TECHNIKY, ZHOTOVITEL ZAJISTÍ V ZÁVISLOSTI NA HMOTNOSTI JEŘÁBU ZABEZPEČENÍ STÁVAJÍCÍCH ZPEVNĚNÝCH PLOCH PROTI JEJICH POŠKOZENÍ ZVÝŠENÝM NAHODILÝM ZATÍŽENÍM

!JEDNOTLIVÉ DIMENZE STROPNÍCH OCELOVÝCH NOSNÍKŮ A JEJICH PŘESNÁ POLOHA VČ. DÉLKY ULÓŽENÍ NENÍ MOŽNÉ VE FÁZI PŘÍPRAVY PROJEKTOVÉ DOKUMENTACE PRO STAVEBNÍ POVOLENÍ FYZICKY OVĚRIT Z DŮVODU KAŽDODENNÍHO PROVOZU OBECNÍHO ÚŘADU. PŮDORYS STROPU JE PŘEVZAT Z PŮVODNÍ ARCHIVNÍ PROJEKTOVÉ DOKUMENTACE!!

PŘED ZAČÍNÁNÍM PRÁCE NA STROPNÍCH KONSTRUKCÍCH JE TŘEBA PROVÉST ŘÁDNÉ PODEPŘENÍ STÁVAJÍCÍCH STROPNÍCH KONSTRUKCÍ V CELÉ PLOŠE STROPU. PO ODSTRANĚNÍ JEDNOTLIVÝCH VRSTEV SKLADY KONSTRUKCE NAD NOSNÍKY A HURDISKAMI BUDE PROVĚDENO ŘÁDNÉ OČIŠTĚNÍ NOSNÍKŮ A JEJICH NÁTĚR ZÁKLADOVOU ANTIKOROZNÍ BARVOU. PŘÍVARĚNÍ ZESILUJÍCÍ BETONÁŘSKÉ VÝZTUŽE BUDE PROVĚDENO DLE STATICKÉHO VÝPOČTU A PROVÁDĚCÍCH VÝKRESŮ.






PŘÍVARĚNÍ KARI SÍTÍ K HORNÍM PÁSNICÍM OCELOVÝCH NOSNÍKŮ BUDE PROVĚDENO NA KAŽDÉM PRUTU.

CEMENTOTŘÍSKOVÁ DESKA TL. 10 mm BUDE SLOUŽIT JAKO OCHRANA POLYSTYRENU PŘI SVÁŘEČSKÝCH PRÁCÍCH. SPÁRY MĚZÍ JEDNOTLIVÝMI DESKAMI A STYKY DESEK S OCELOVÝMI NOSNÍKY BUDOU OPATŘENY ŠTĚRKOVACÍM TMELEM ABY NEBYLY NIKDE ŽÁDNÉ MEZERY, KTERÝMI BY MOHLY ODPAVKY OD SVÁŘOVÁNÍ PRONIKNOUT NA POLYSTYRENOVOU VRSTVU


POPIS ZESÍLENÉ STROPNÍ KONSTRUKCE

POPIS ZESÍLENÍ STROPNÍ KONSTRUKCE NAD 1 NP:

1. ODSTRANĚNÍ STÁVAJÍCÍHO PODLAHOVÉHO SOUVRSTVÍ (BUDE ODSTRANĚNO PO SEPAŘAČNÍ VRSTVU - LEPENKU)
2. POLOŽENÍ VLOŽKY Z PODLAHOVÉHO POLYSTYRENU V tl. 80 mm
3. POLOŽENÍ PE FOLIE
4. PŘÍVARĚNÍ KARI SÍTÍ 8/100/100 K HORNÍM PÁSNICÍM I PROFILŮ
5. NABETONOVÁNÍ DESKY Z BETONU C25/30 V tl. 80 mm
6. PROVEDENÍ PODLAHOVÉHO SOUVRSTVÍ

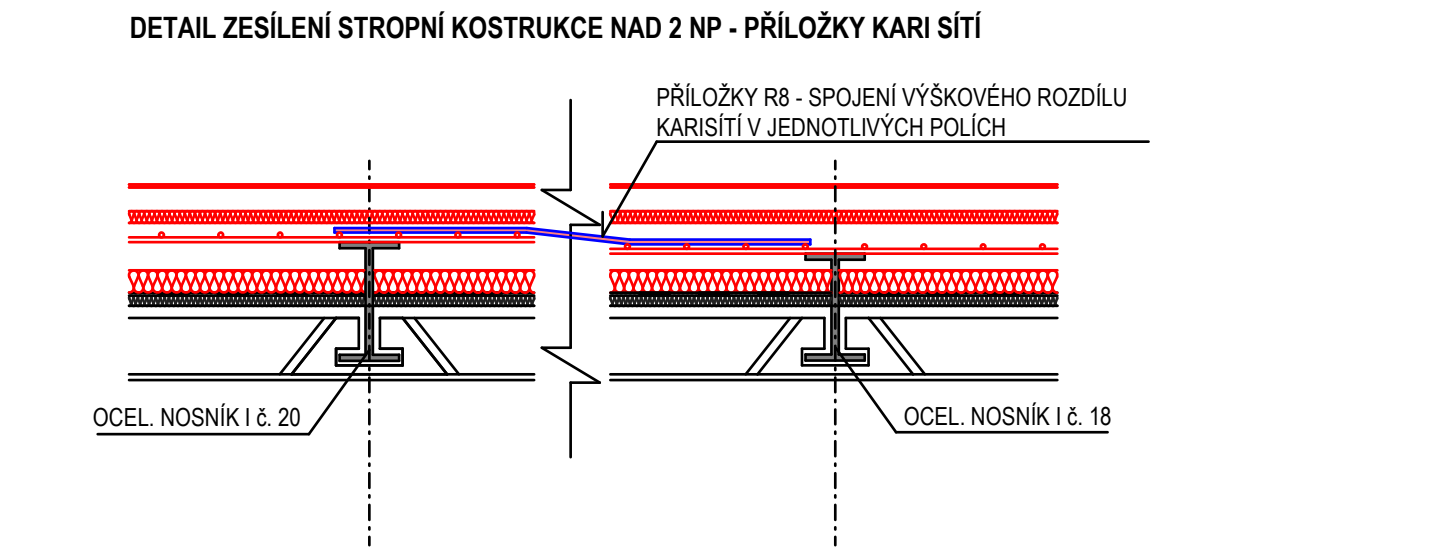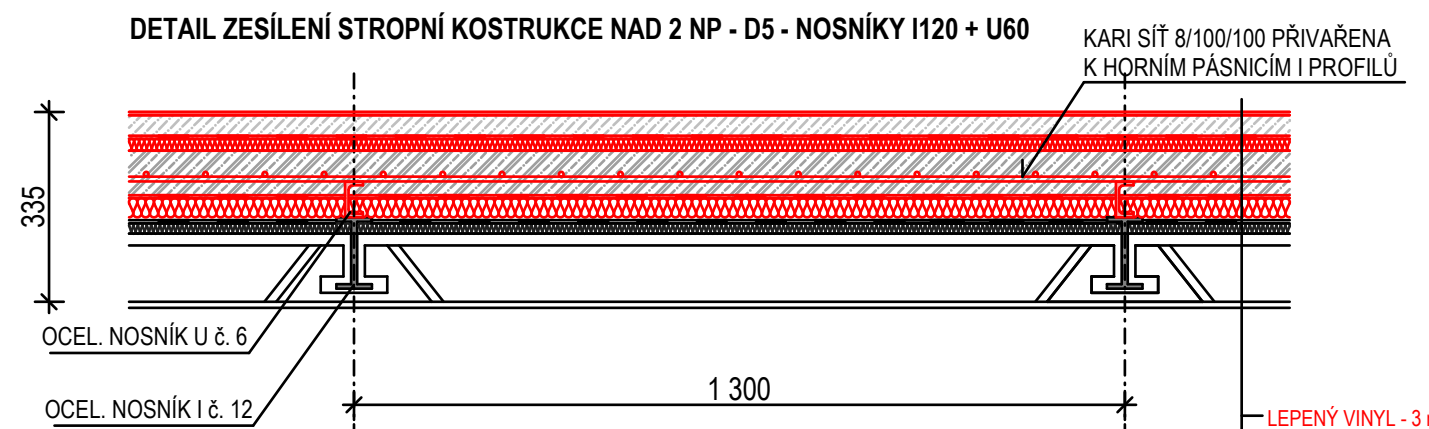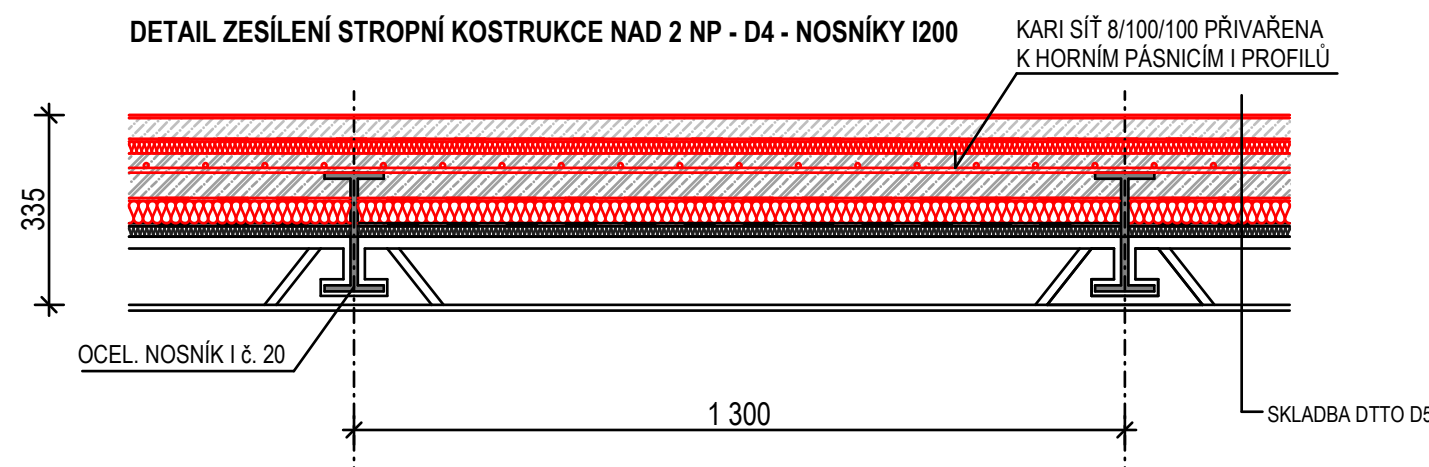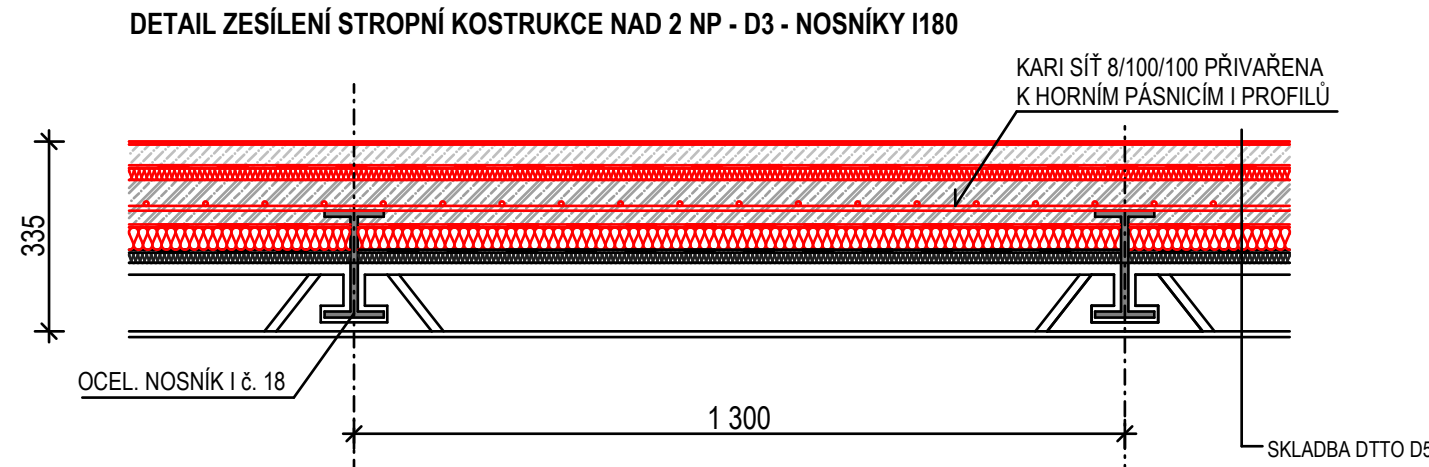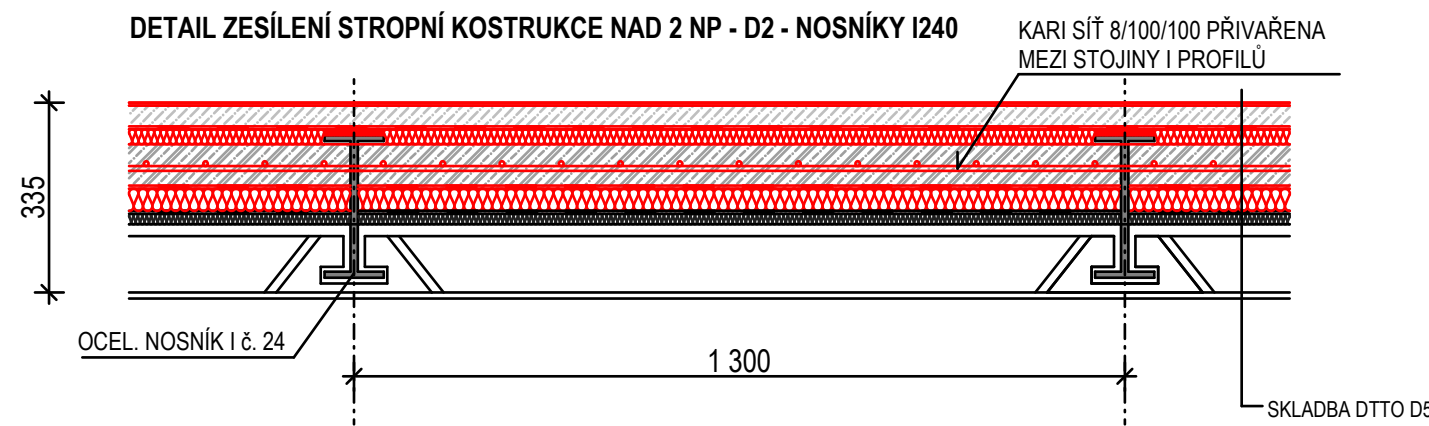

- LEPENÝ VINYL - 3 mm
- NIVELAČNÍ ŠTĚRKA - 3 mm
- ANHYDRIT - 40 mm
- PE FOLIE
- KROČEJOVÁ IZOLACE - 20 mm
- BETONOVÁ DESKA S KARI SÍŤÍ - 80 mm
- CEMENTOTŘÍSKOVÁ DESKA - 10 mm
- PODLAHOVÝ POLYSTYREN - 50 mm
- SEPAŘAČNÍ LEPENKA STÁVAJÍCÍ
- FIBREX - 17 mm
- CEMENTOVÁ ZALIVKA - 20 mm
- DESKA HURODIS DO PATEK - 80 mm
- OMÍTKA STROPU - 10 mm

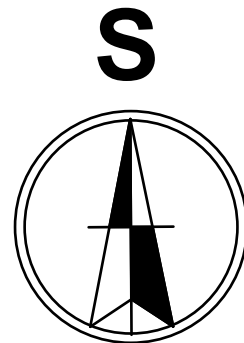

Zodp. projektant Ing. Josef Galetka	Vypracoval Josef Galetka	P & P atelier Josef Galetka projektční a inženýrská činnost ve vystavbě Hošťálková 542 ; 756 22 tel. : 604 440 439	
Místo: k. ú. Hošťálková, parc. č. st. 769, parc. č. 50/3, 50/6	Investor: Obec Hošťálková, IČO 00303798 Hošťálková č. 3, 756 22 Hošťálková	stupeň formát	DPS 6A4
Akce: Stavební úpravy a nástavba budovy obecního úřadu Hošťálková	datum číslo výkresu	10/2021 30.	měřítka 1 : 50
Půdorys stropu nad 2 NP - navrhovaný stav			