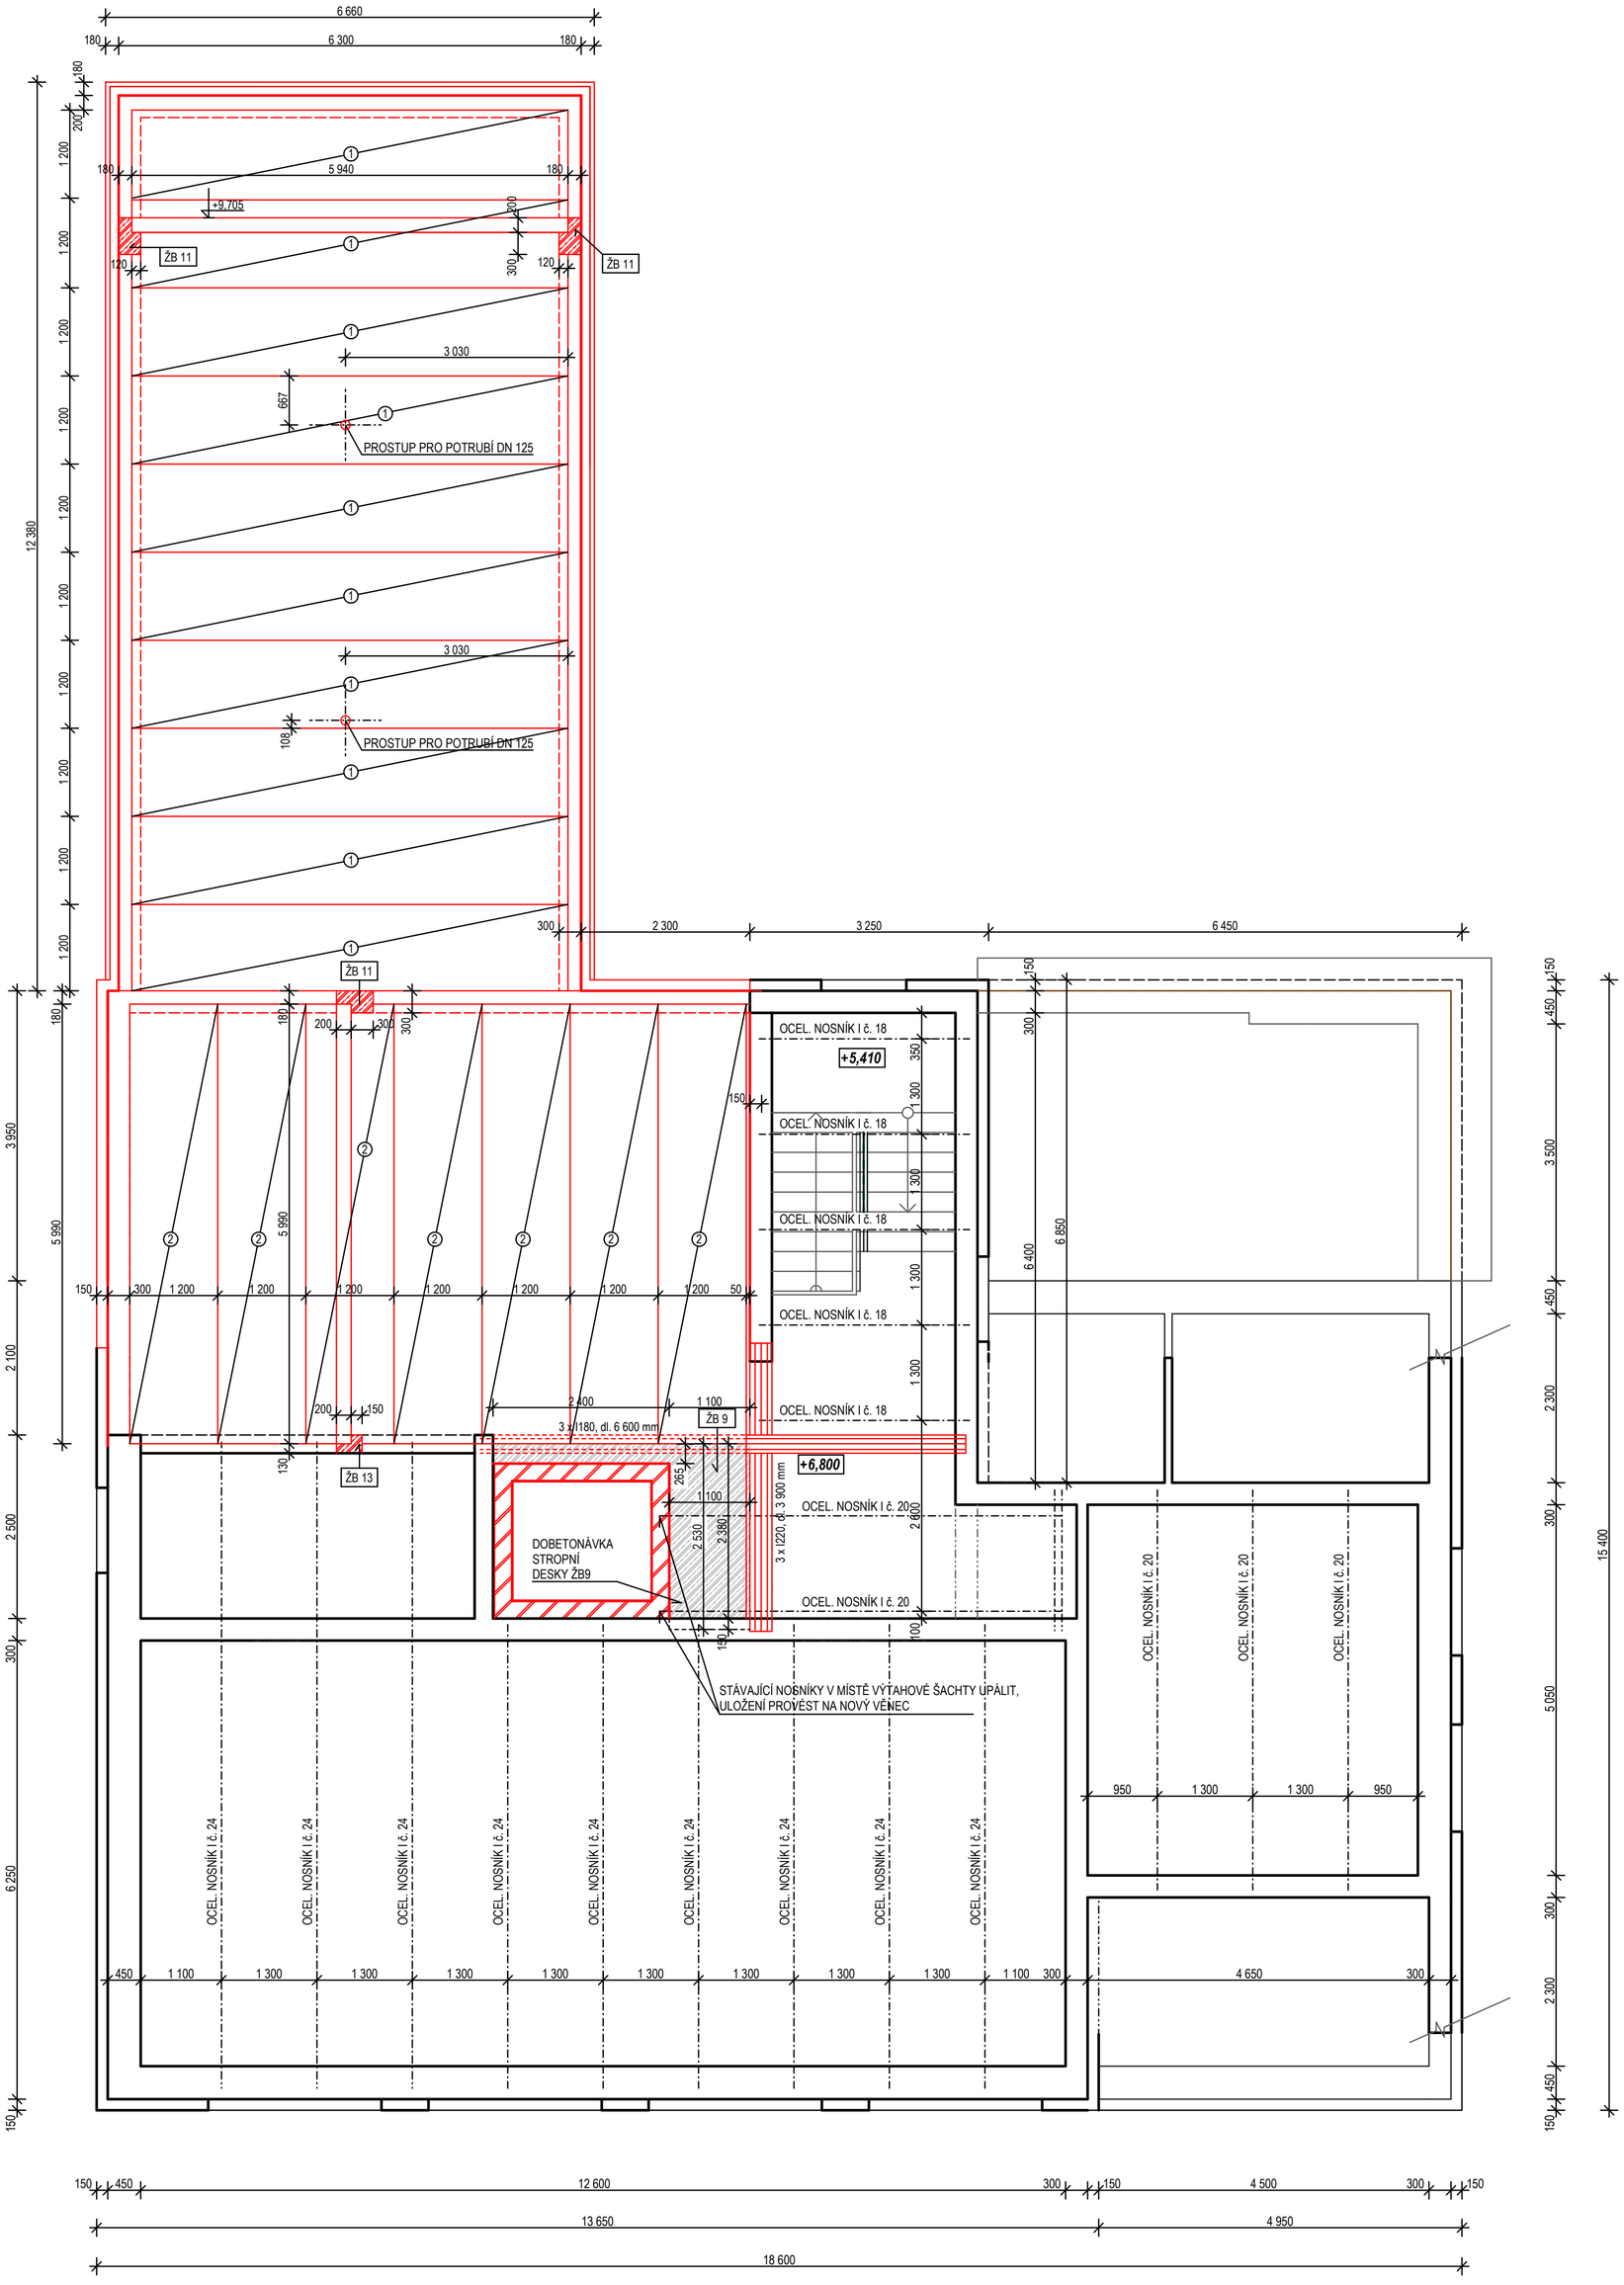

VÝPIS STROPNÍCH PREFABRIKÁTŮ

OZN.	POPIS PRVKU	DÉLKA (mm)	POČET (ks)
1	STROPNÍ PREFABRIKOVANÉ PANELY TL. 200 mm S ÚNOSNOSTÍ NAD 7 kN/m2 MIMO VLASTNÍ TÍHU	5 940	10
2	STROPNÍ PREFABRIKOVANÉ PANELY TL. 200 mm S ÚNOSNOSTÍ NAD 7 kN/m2 MIMO VLASTNÍ TÍHU	5 990	7

POZNÁMKA

V PROJEKTU JSOU NAVRŽENY STROPNÍ PREFABRIKOVANÉ PRVKY VÝŠKY 200 mm, TYPU SPIROLL. VZHLEDEM KE SKUTEČNOSTI, ŽE SE JEDNÁ O VEŘEJNOU ZAKÁZKU, NELZE DO PD JEDNOZNAČNĚ SPECIFIKOVAT.
PŘI NAVRHOVÁNÍ A STATICKÉM VÝPOČTU JSOU S REZERVOU VYHOVUJÍ PANELY :
1, STROPNÍ PANEL SPIROLL PPD 219 - VÝROBCE PREFA BRNO
2, STROPNÍ PANEL STROP SYSTEM SPG 20043 - VÝROBCE GOLDBECK PREFABETON

NA STROPNÍ KONSTRUKCE Z PREFABRIKOVANÝCH PENELOVÝCH PRVKŮ BUDE ZHOTOVITELEM DODÁNA MONTÁŽNÍ A KLADECÍ DOKUMENTACE

STROPNÍ KONSTRUKCE Z PREFABRIKOVANÝCH PENELOVÝCH PRVKŮ BUDE PROVÁDĚNA POMOCÍ ZVEDACÍ TECHNIKY, ZHOTOVITEL ZAJISTÍ V ZÁVISLOSTI NA HMOTNOSTI JEŘÁBU ZABEZPEČENÍ STÁVAJÍCÍCH ZPEVNĚNÝCH PLOCH PROTI JEJICH POŠKOZENÍ ZVÝŠENÝM NAHODILÝM ZATÍŽENÍM

!!JEDNOTLIVÉ DIMENZE STROPNÍCH OCELOVÝCH NOSNÍKŮ A JEJICH PŘESNÁ POLOHA VČ. DÉLKY ULOŽENÍ NENÍ MOŽNÉ VE FÁZI PŘÍPRAVY PROJEKTOVÉ DOKUMENTACE PRO STAVEBNÍ POVOLENÍ FYZICKY OVĚŘIT Z DŮVODU KAŽDODENNÍHO PROVOZU OBECNÍHO ÚŘADU. PŮDORYS STROPU JE PŘEVZAT Z PŮVODNÍ ARCHÍVNÍ PROJEKTOVÉ DOKUMENTACE!!

Zodp. projektant	Vypracoval	P & P atelier Josef Galetka projekční a inženýrská činnost ve výstavbě Hošťálková 542 ; 756 22 tel.: 604 440 439	
Ing. Josef Galetka	Josef Galetka		
Místo: k. ú. Hošťálková, parc. č. st. 769, parc. č. 50/3, 50/6		stupeň	DPS
Investor: Obec Hošťálková, IČO 00303798 Hošťálková č. 3, 756 22 Hošťálková		formát	6A4
		datum	10/2021
Akce: Stavební úpravy a nástavba budovy obecního úřadu Hošťálková		číslo výkresu 31.	měřítko 1 : 50
Půdorys stropu nad 3 NP - navržený stav			