




POHLED VÝCHODNÍ

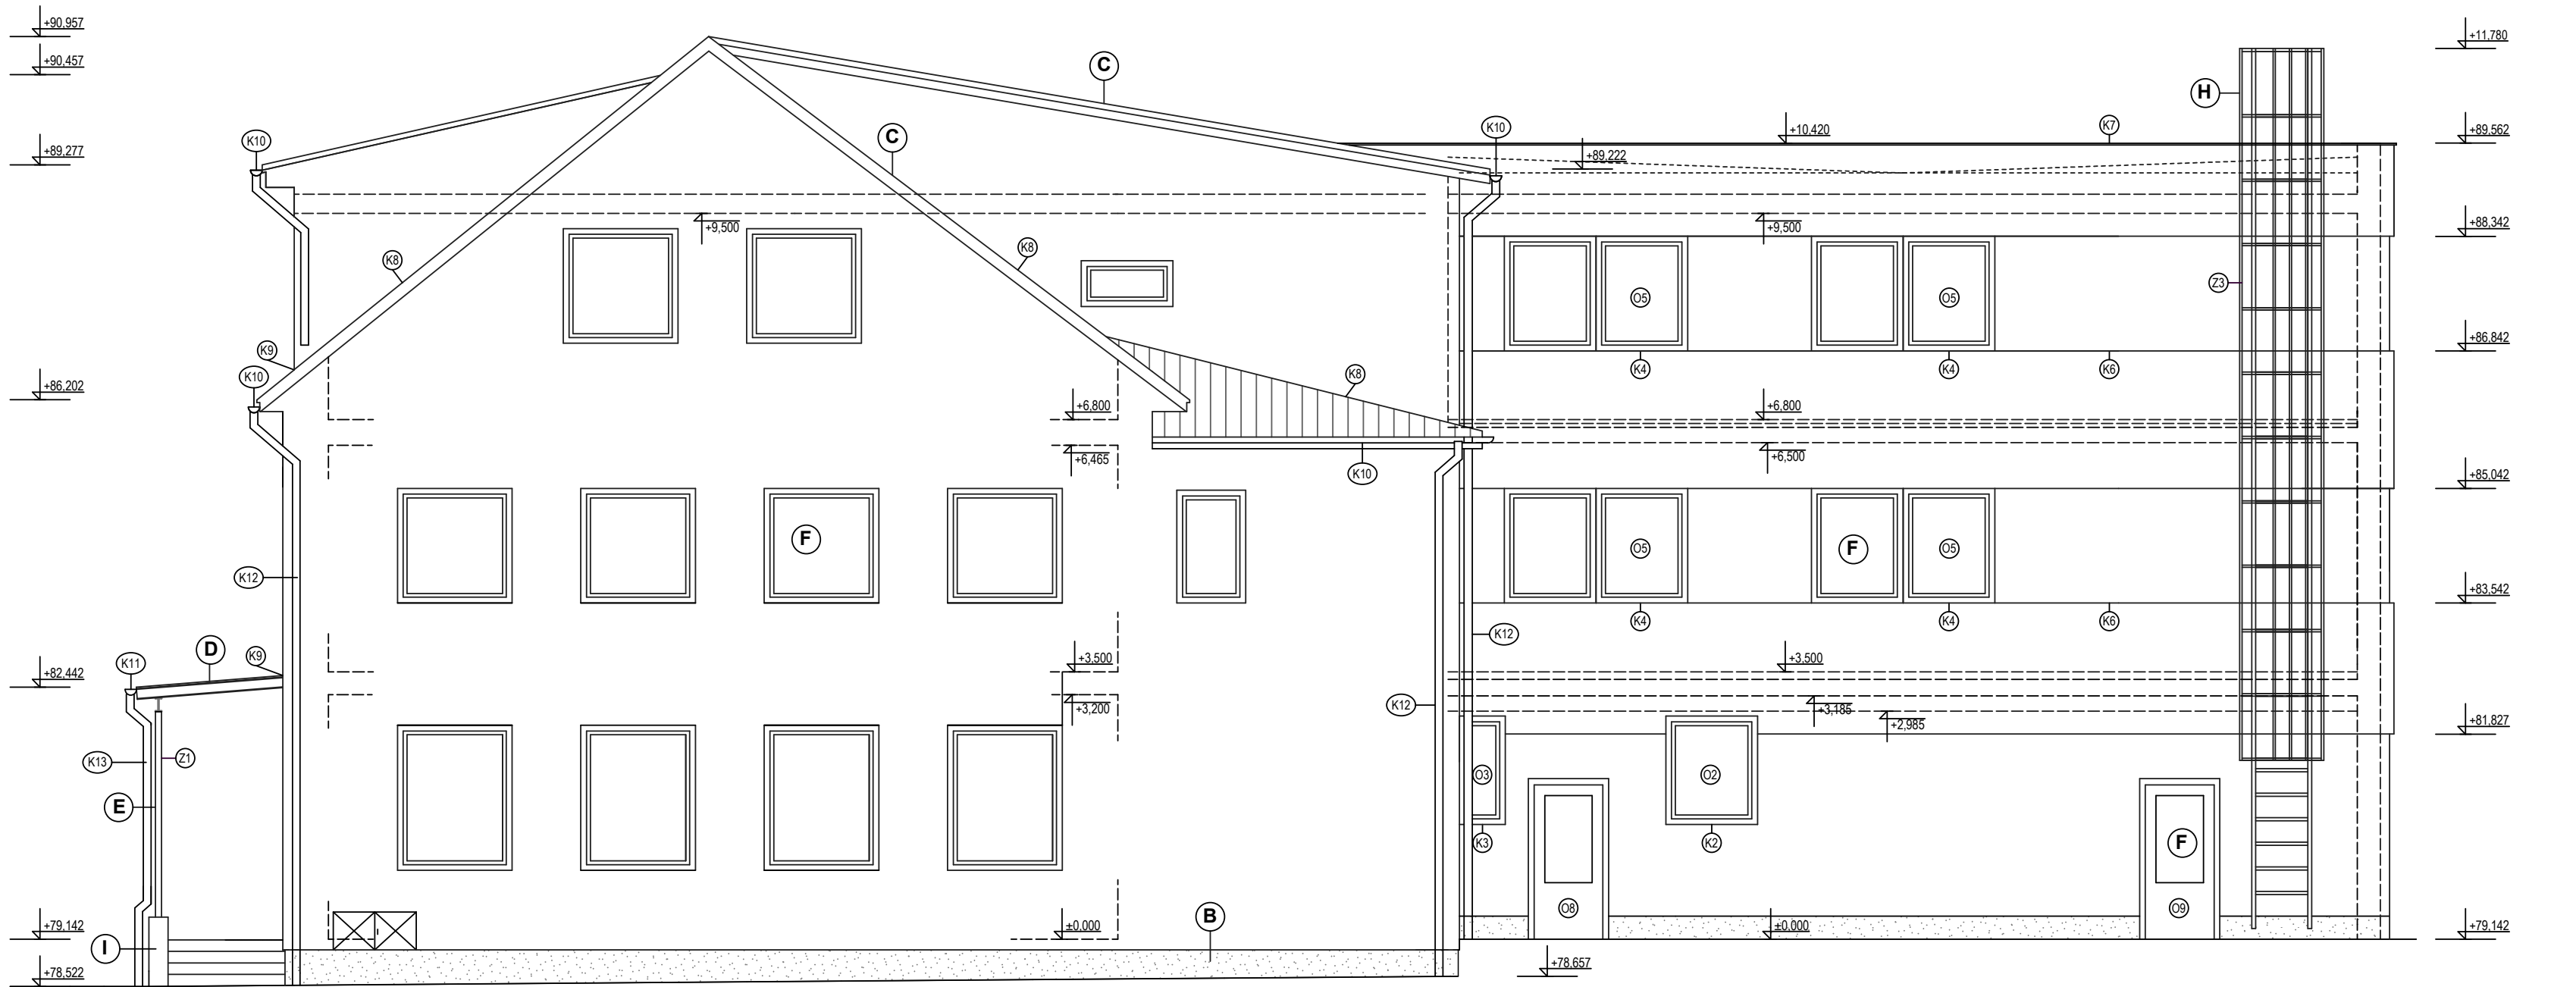


POHLED JIŽNÍ

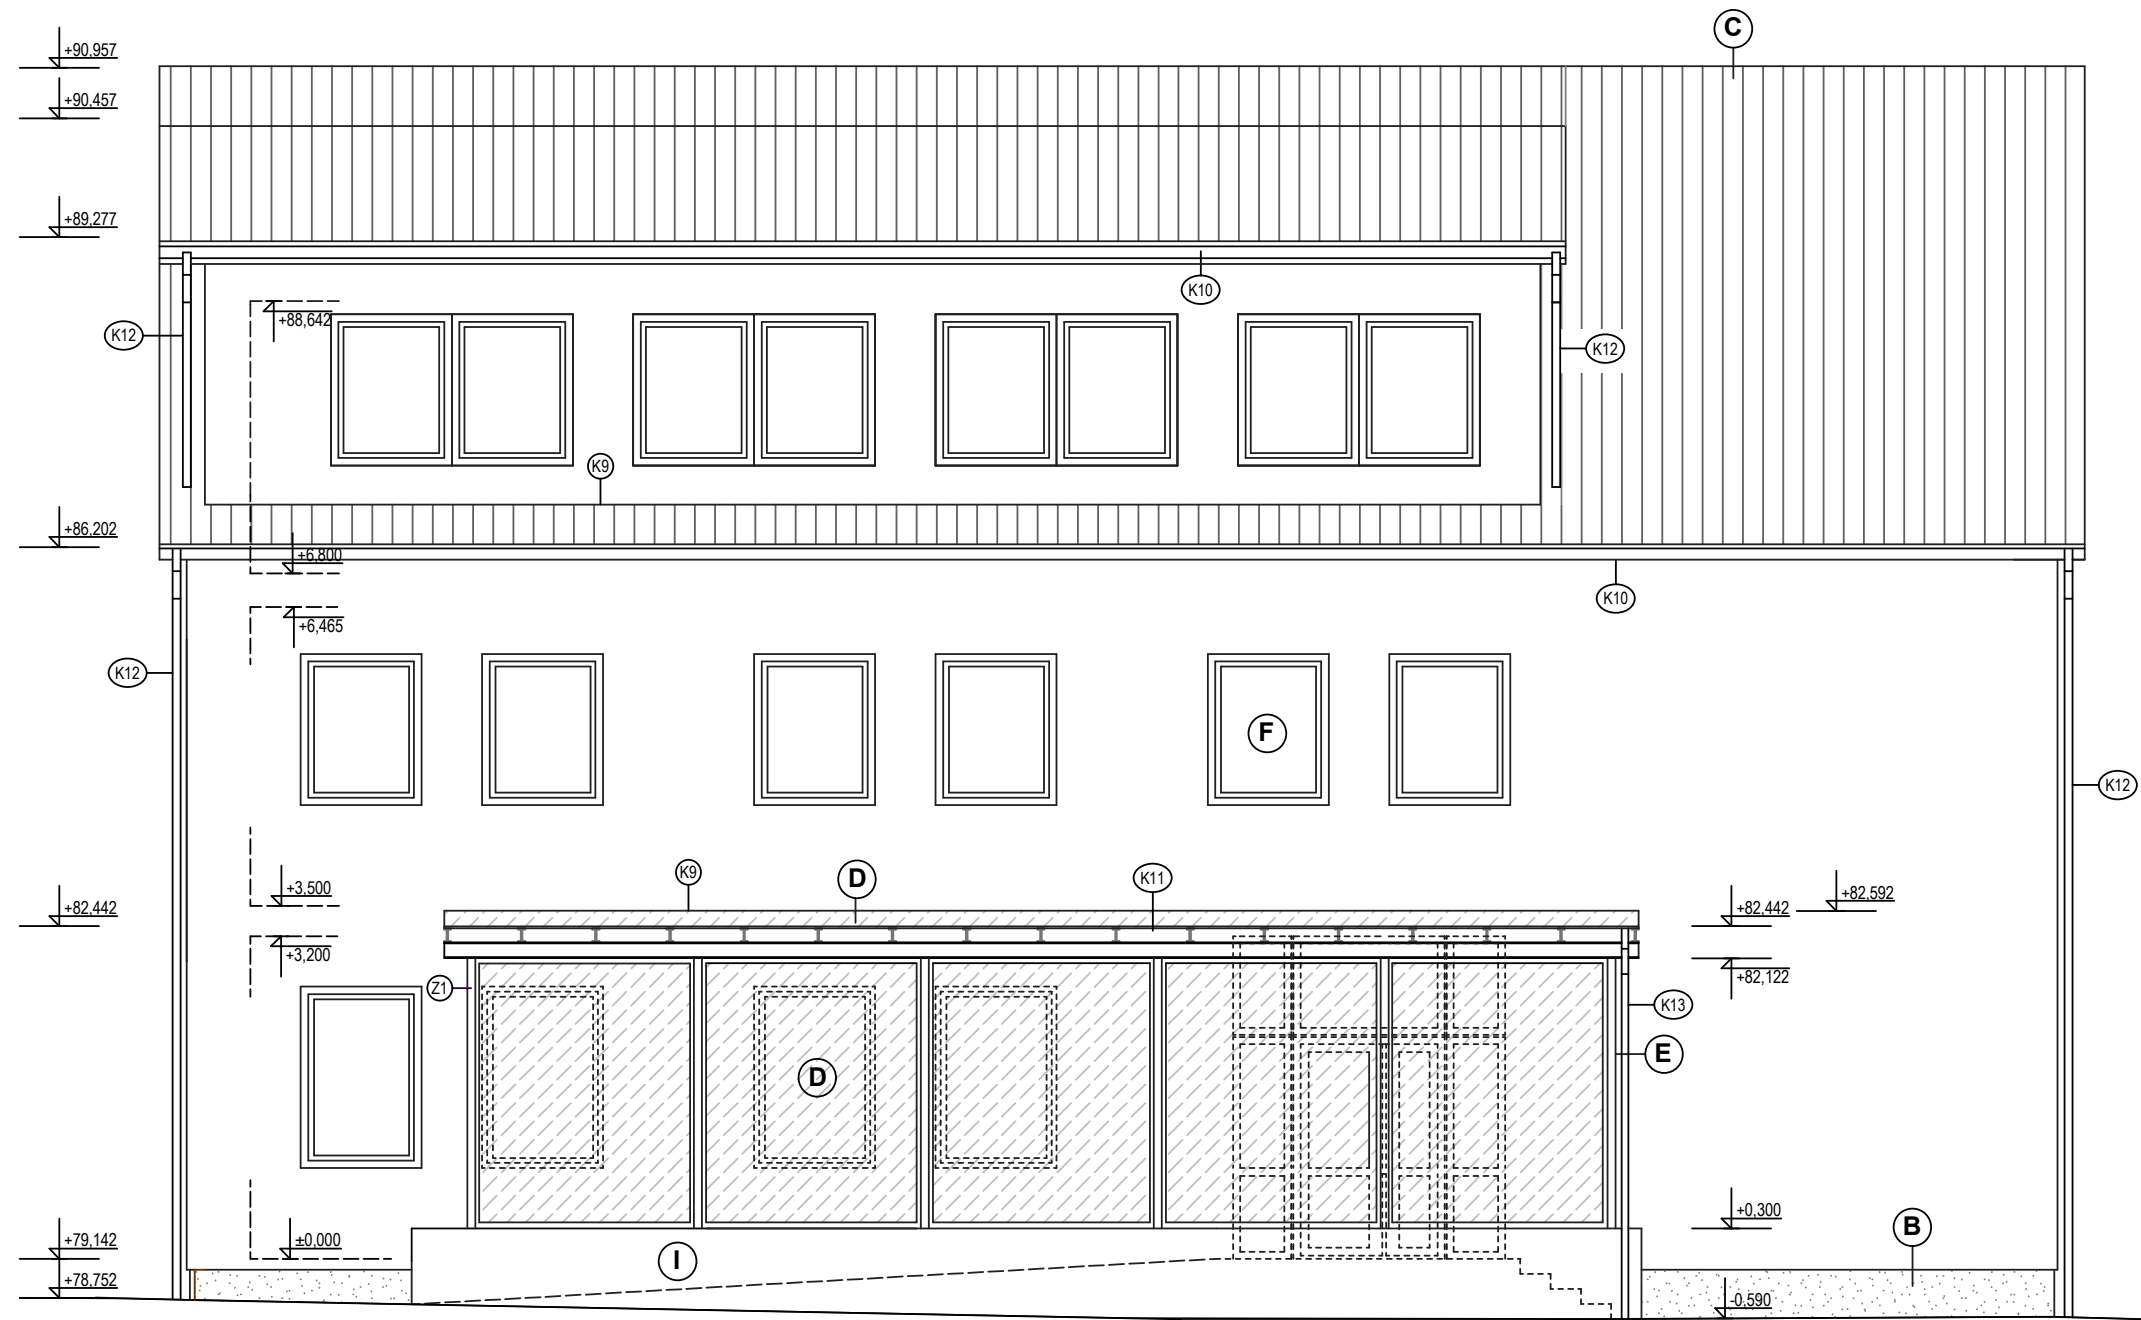

POHLED ZÁPADNÍ

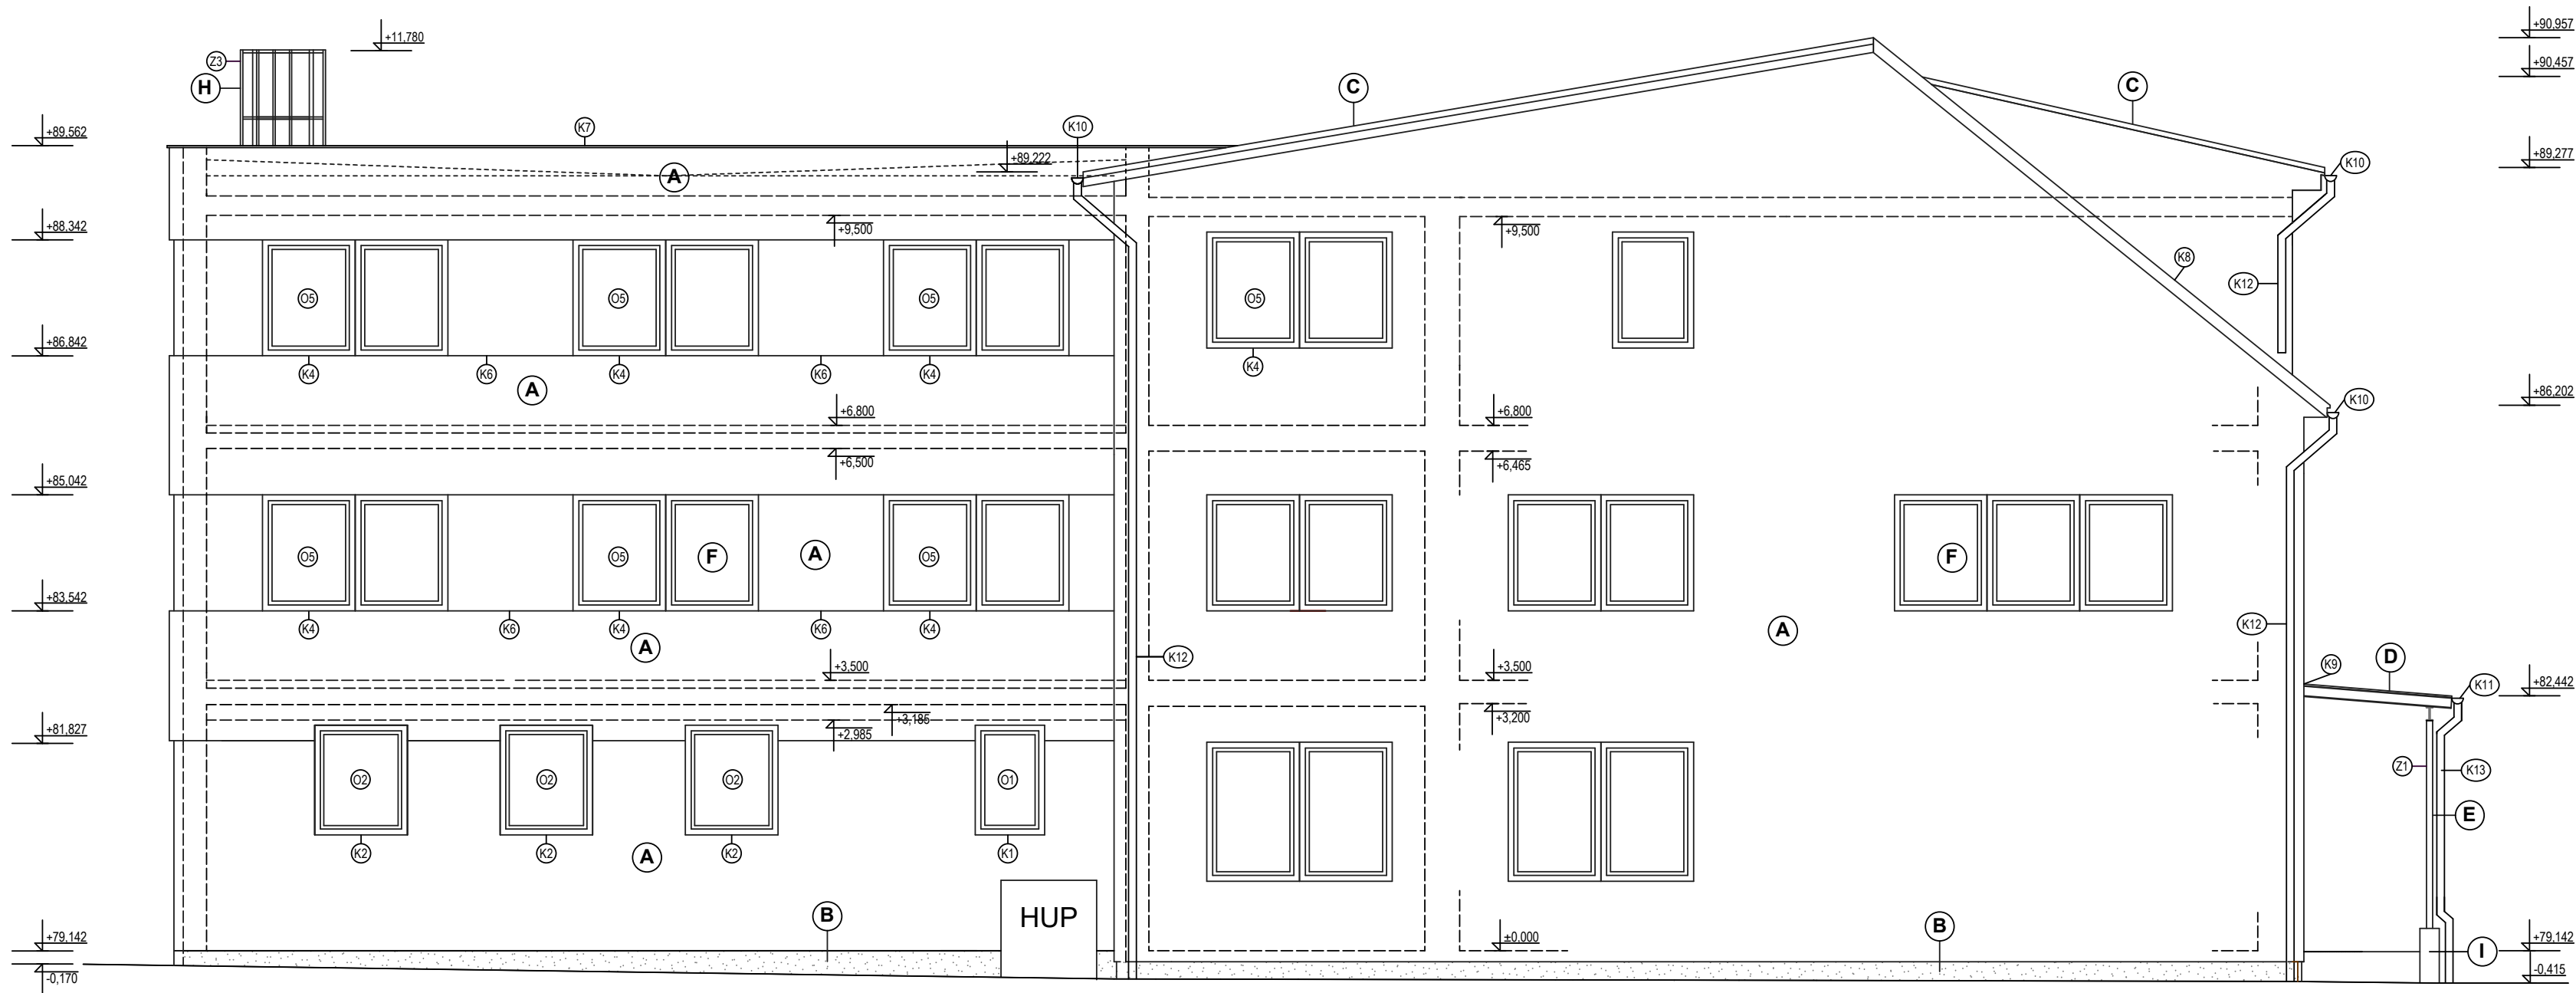

POHLED SEVERNÍ

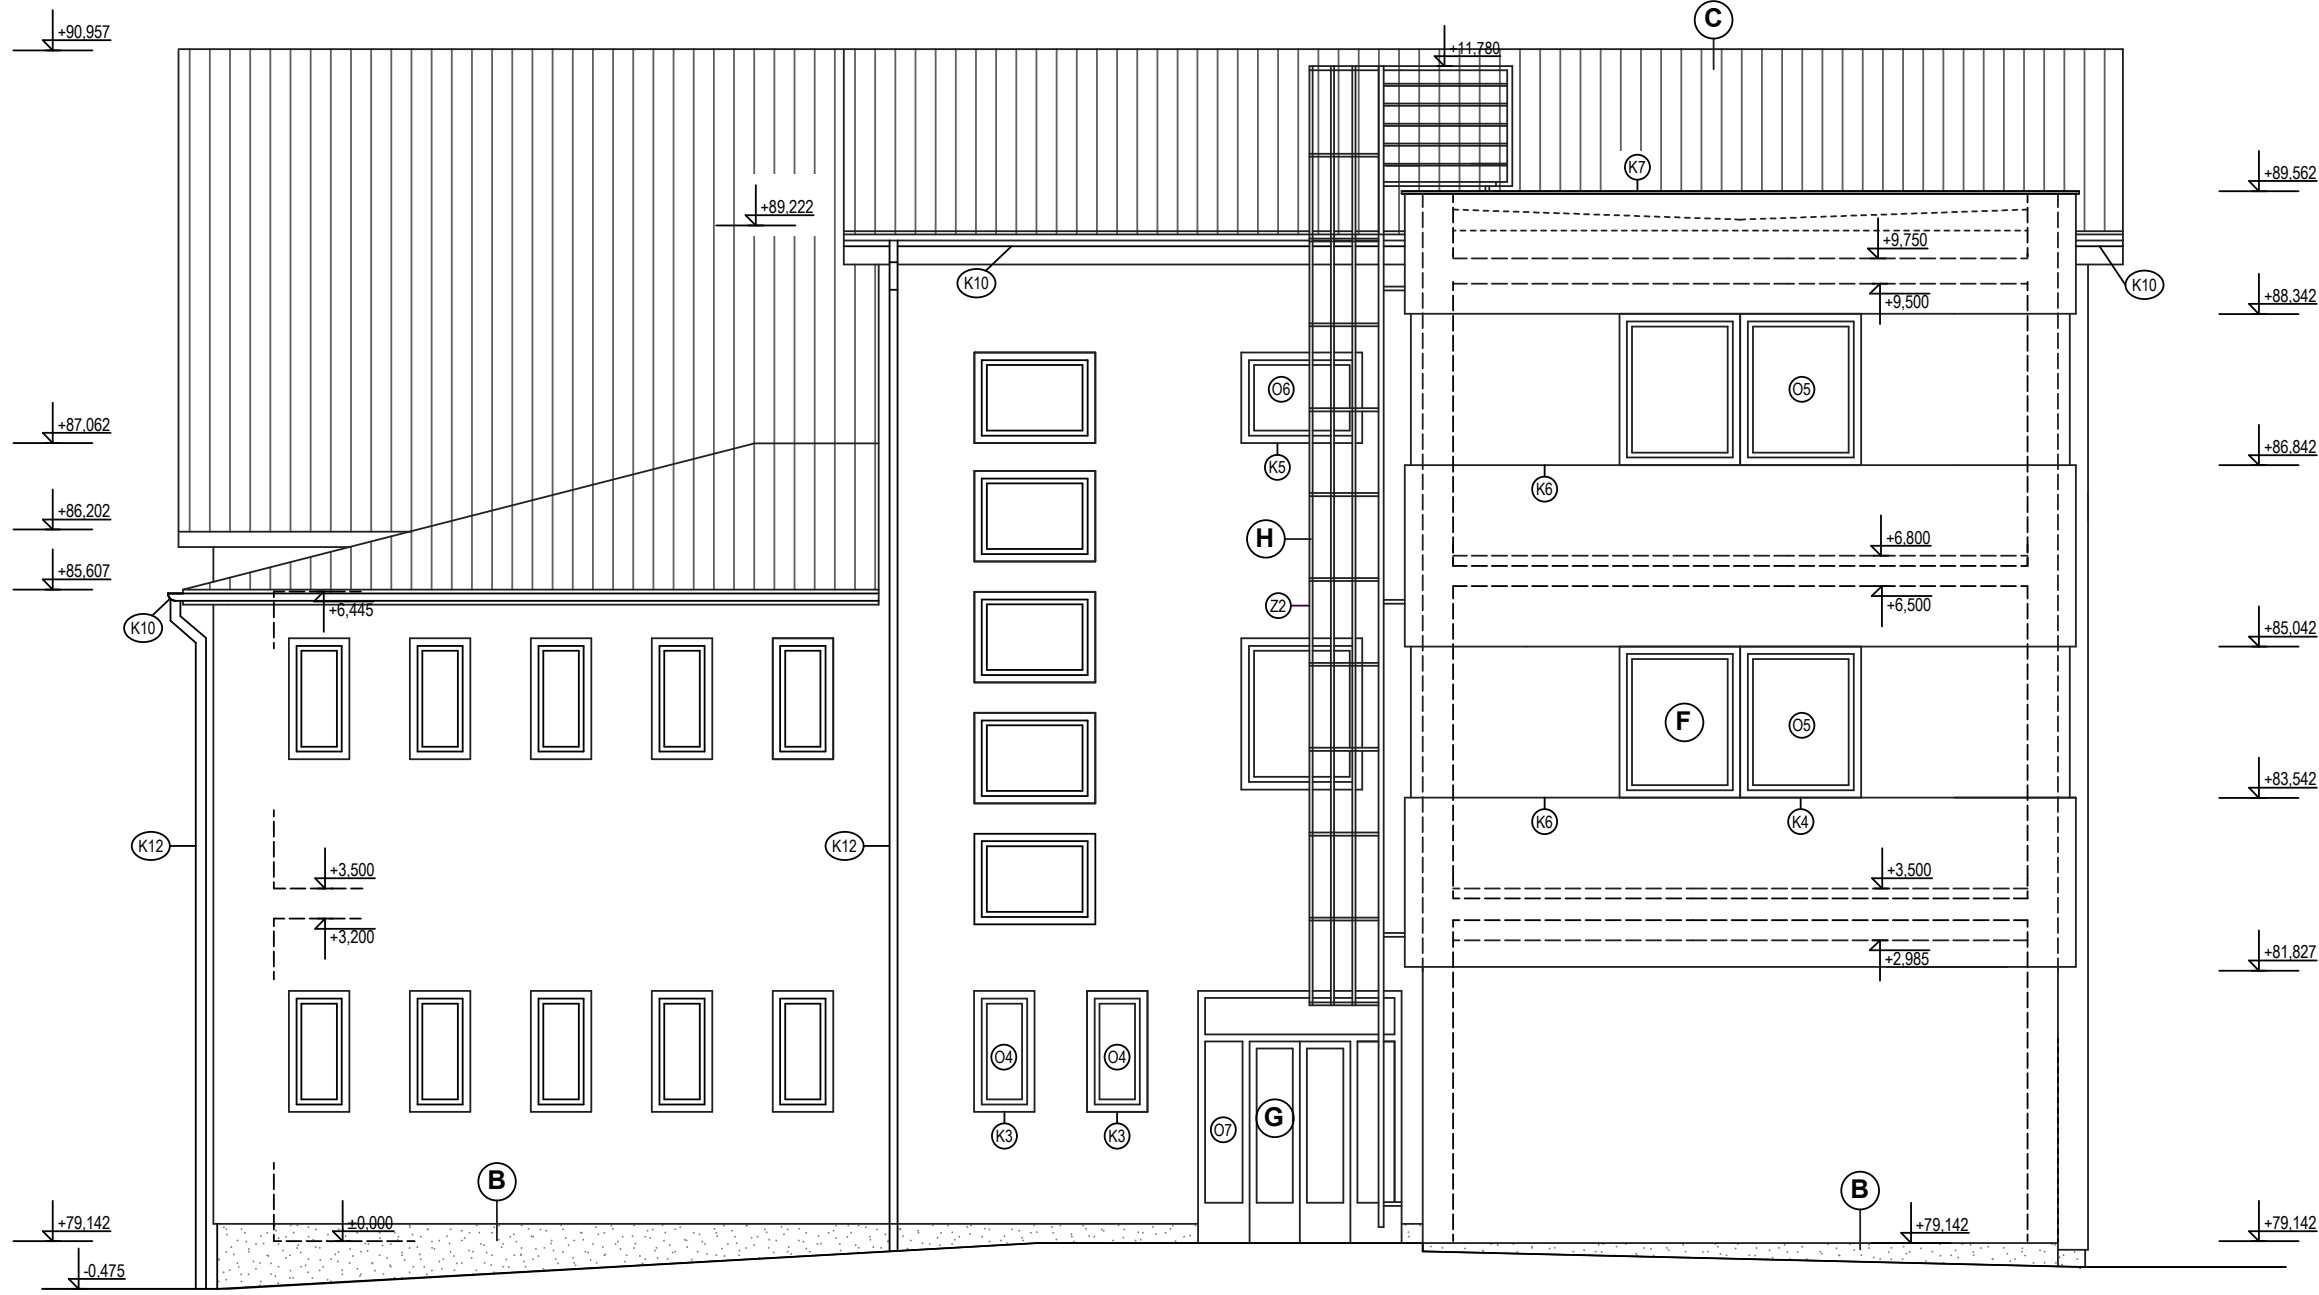

LEGENDA POVRCHOVÝCH ÚPRAV

- | | |
|---|---|
| (A) TENKOVRSTVÁ STRUKTURÁLNÍ ZATŘENÁ OMÍTKA | (E) OCELOVÁ ŽÁROVĚ ZINKOVANÁ KONSTRUKCE |
| (B) TENKOVRSTVÁ MOZAIKOVÁ OMÍTKA | (F) PLASTOVÁ OKNA A VSTUPNÍ DVEŘE |
| (C) PLECHOVÁ STŘEŠNÍ KRYTINA | (G) AUTOMATICKÉ POSUVNÉ DVEŘE |
| (D) BEZPEČNOSTNÍ TVRZENÉ SKLO | (H) OCELOVÝ ŽÁROVĚ ZINKOVANÝ ŽEBŘÍK |
| | (I) POHLEDOVÝ BETON |

Zodp. projektant Ing. Josef Galetka	Vypracoval Josef Galetka	P & P atelier Josef Galetka projektční a inženýrská činnost ve výstavbě Hošťálková 542 ; 756 22 tel. 604 440 439	
Místo: k. ú. Hošťálková, parc. č. st. 769, parc. č. 503, 506		stupeň	DPS
Investor: Obec Hošťálková, IČO 00303798 Hošťálková č. 3, 756 22 Hošťálková		formát	10A4
		datum	10/2021
Ákce: Stavební úpravy a nástavba budovy obecního úřadu Hošťálková		číslo výkresu	mřítko
		33.	1 : 75
Pohledy - navržený stav			