


ŽB 1 - ZESÍLENÍ ZÁKLADU


KRYTÍ VÝZTUŽE 50 mm

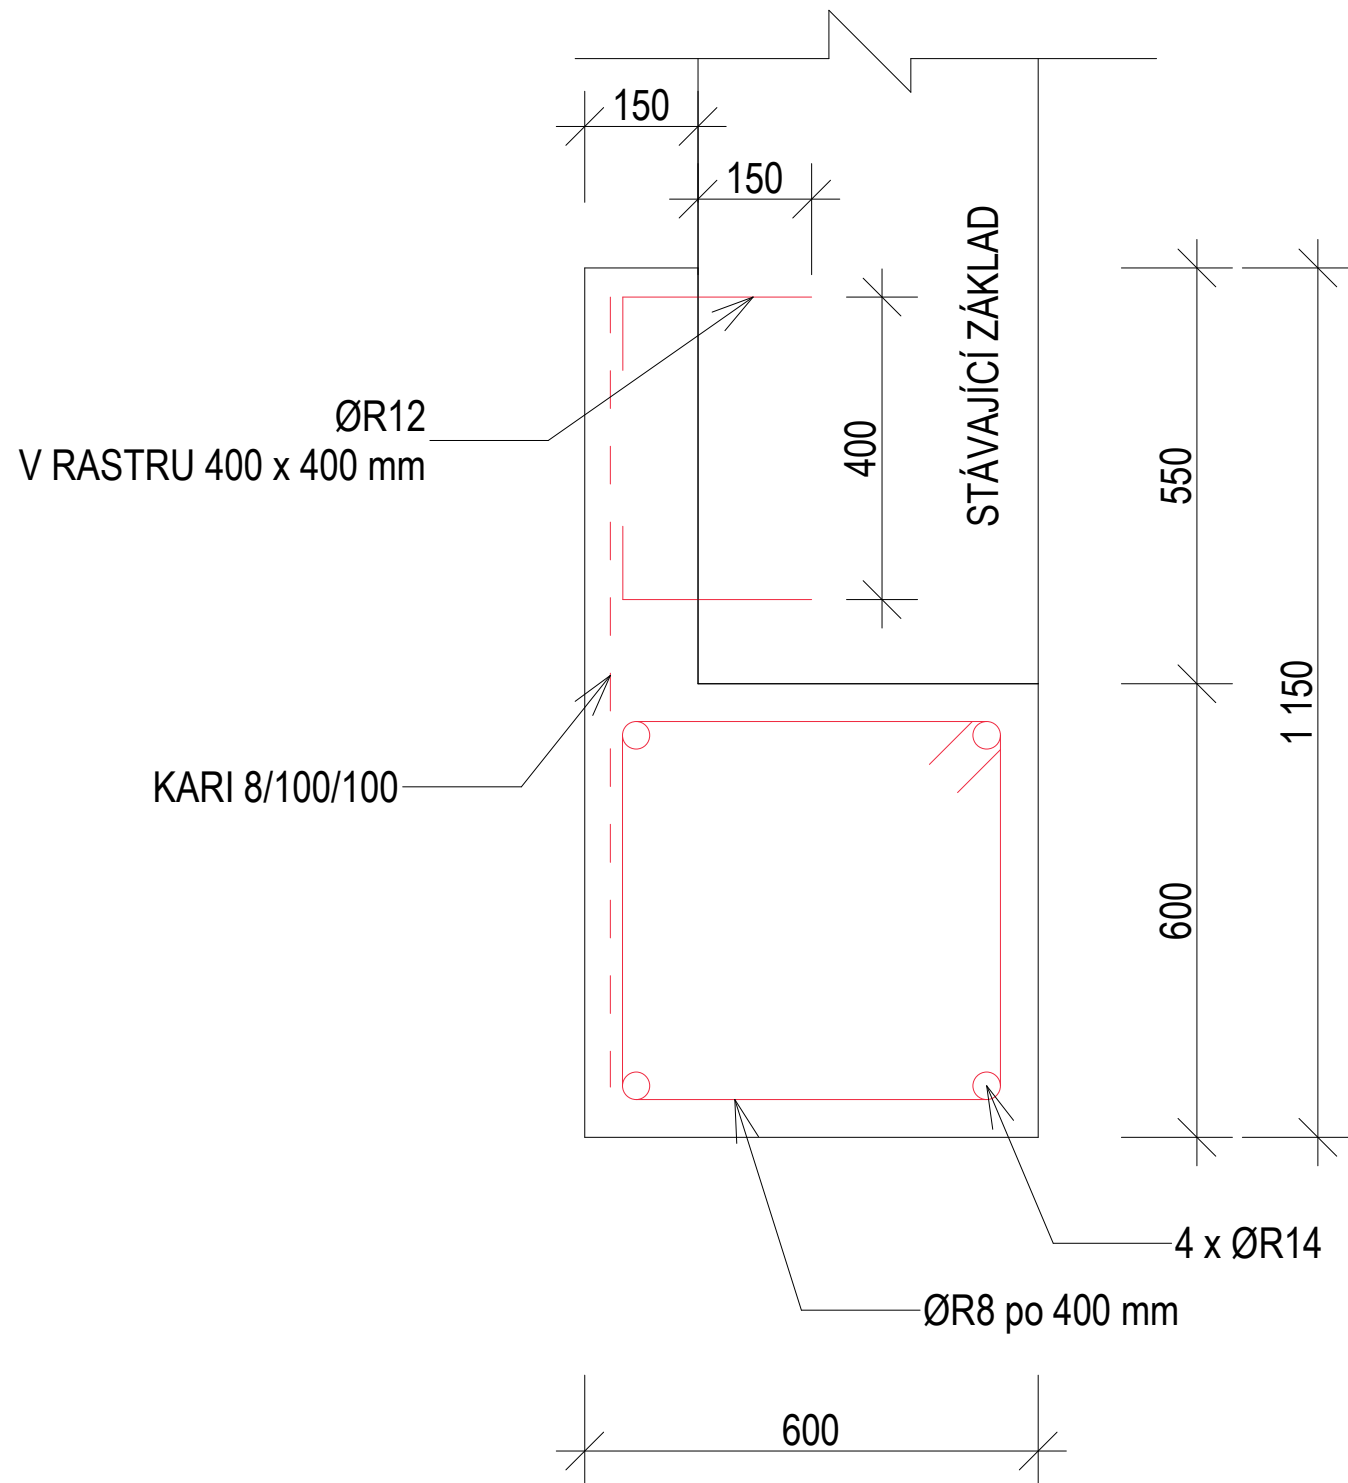

VÝZTUŽ ŽB KONSTRUKCÍ (DLE ČNS EN 206) - B500 B
BETON (DLE ČSN EN 206) - C 25/30 XC1
KRYTÍ VÝZTUŽE MIN. 25 mm

ŽB 2 - PODBETONOVÁNÍ ZÁKLADU U VÝTAHOVÉ ŠACHTY


KRYTÍ VÝZTUŽE 50 mm

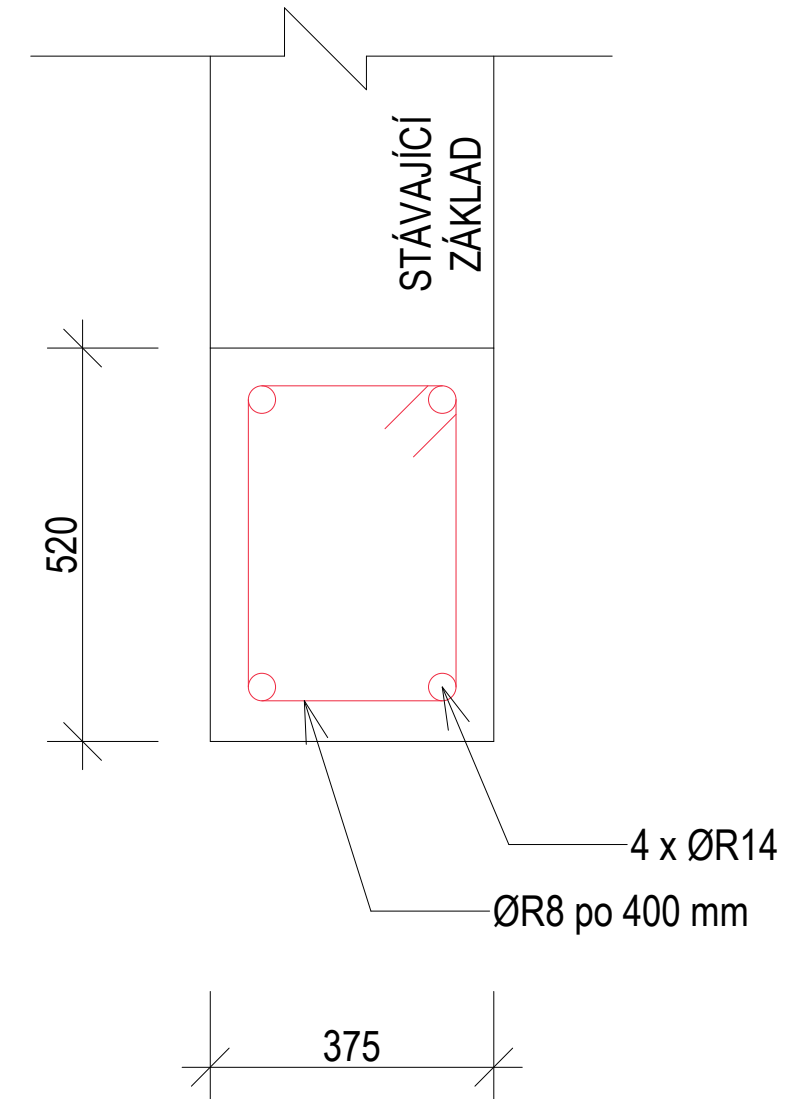

BETONY BUDOU PROVEDENY DLE ČNS EN 206
BETON JE NUTNÉ V POČÁTEČNÍCH FÁZÍCH TUHNUTÍ OŠETŘOVAT
VŮČI KLIMATICKÝM VLIVŮM

ŽB 3 - ZÁKLADOVÁ DESKA VÝTAHOVÉ ŠACHTY

KRYTÍ VÝZTUŽE 50 mm

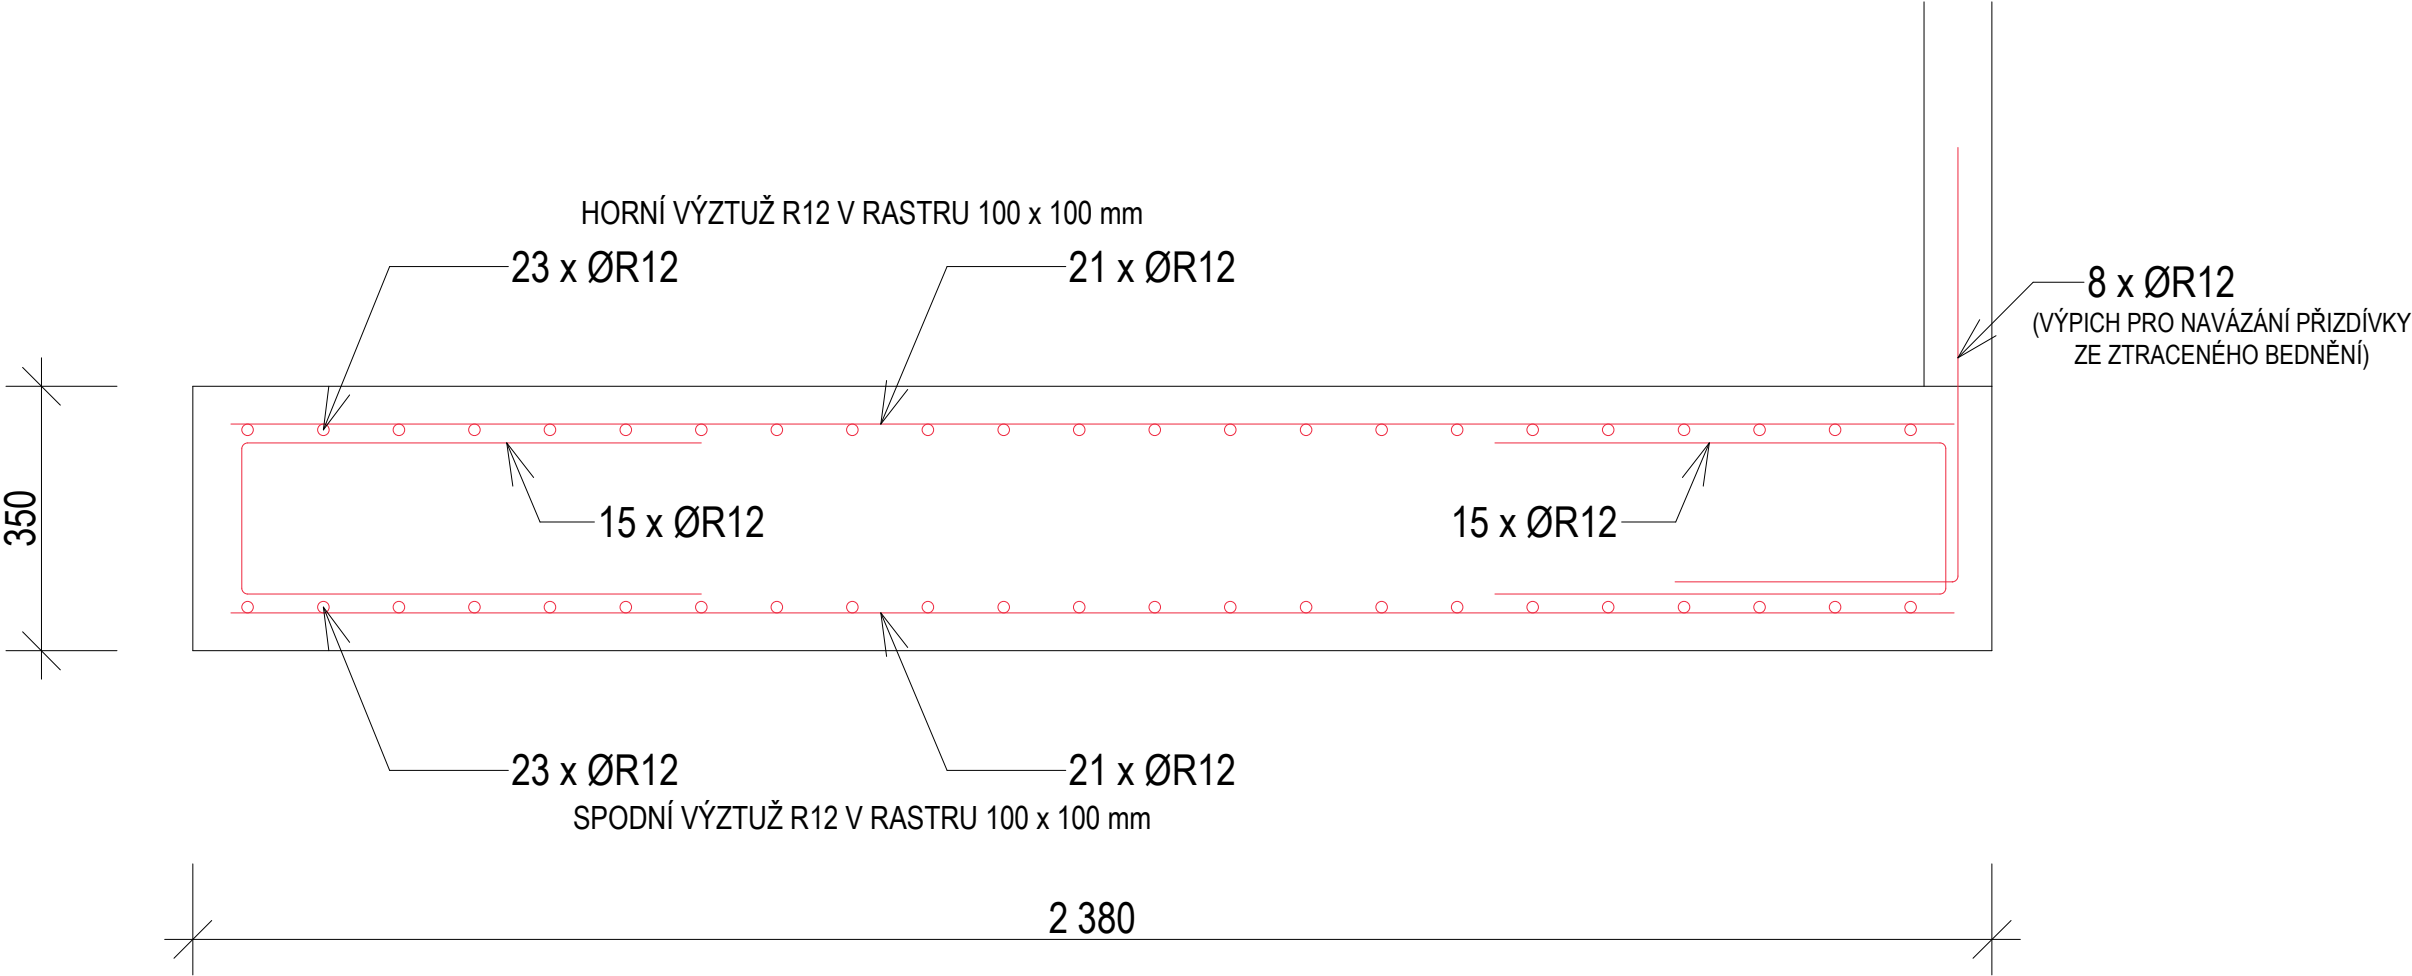


VÝZTUŽ ŽB KONSTRUKCÍ (DLE ČNS EN 206) - B500 B
BETON (DLE ČSN EN 206) - C 25/30 XC1
KRYTÍ VÝZTUŽE MIN. 25 mm

BETONY BUDOU PROVEDENY DLE ČNS EN 206
BETON JE NUTNÉ V POČÁTEČNÍCH FÁZÍCH TUHNUTÍ OŠETŘOVAT
VŮČI KLIMATICKÝM VLIVŮM

ŽB 4 - SPODNÍ STAVBA VÝTAHOVÉ ŠACHTY

KRYTÍ VÝZTUŽE 50 mm

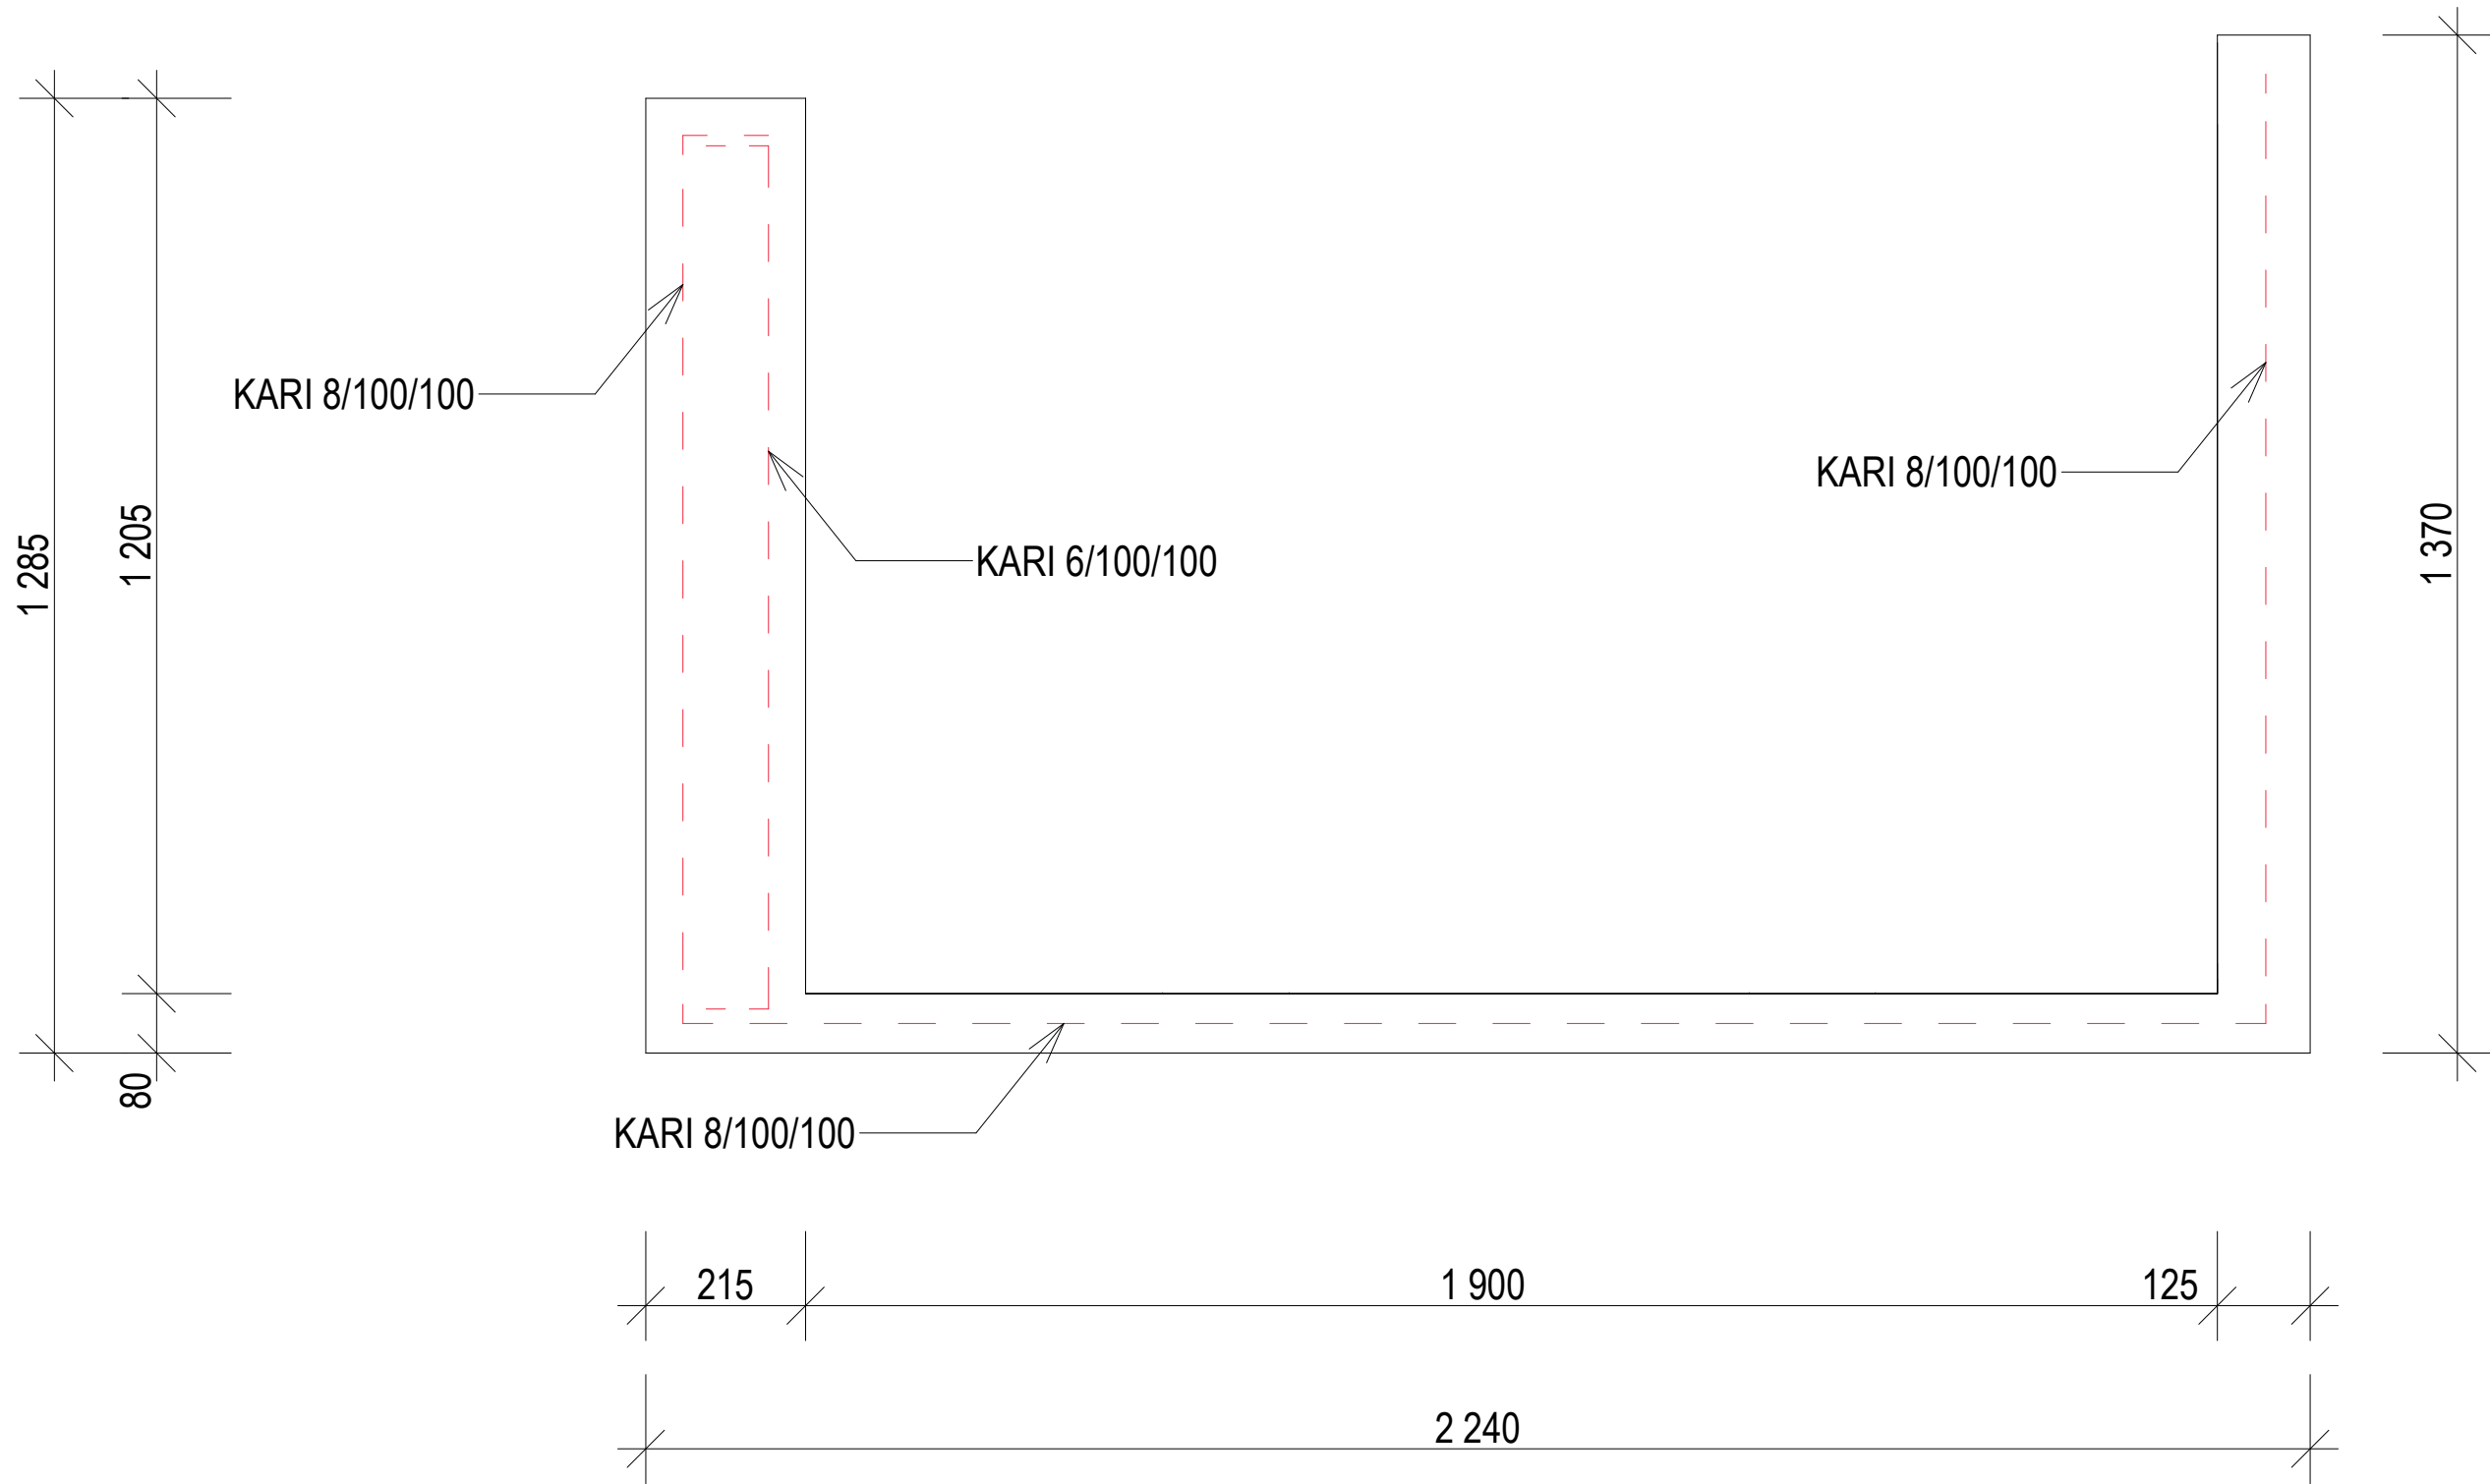


VÝZTUŽ ŽB KONSTRUKCÍ (DLE ČNS EN 206) - B500 B
BETON (DLE ČSN EN 206) - C 25/30 XC1
KRYTÍ VÝZTUŽE MIN. 25 mm

BETONY BUDOU PROVEDENY DLE DLE ČNS EN 206
BETON JE NUTNÉ V POČÁTEČNÍCH FÁZÍCH TUHNUTÍ OŠETŘOVAT
VŮČI KLIMATICKÝM VLIVŮM


ŽB 5 - VĚNCE VÝTAHOVÉ ŠACHTY, VĚNEC ATIKY

KRYTÍ VÝZTUŽE 30 mm

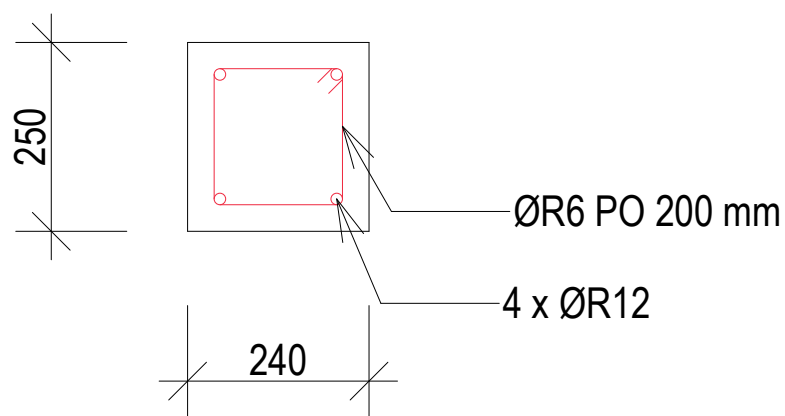

ŽB 6 - STROP VÝTAHOVÉ ŠACHTY

KRYTÍ VÝZTUŽE 30 mm

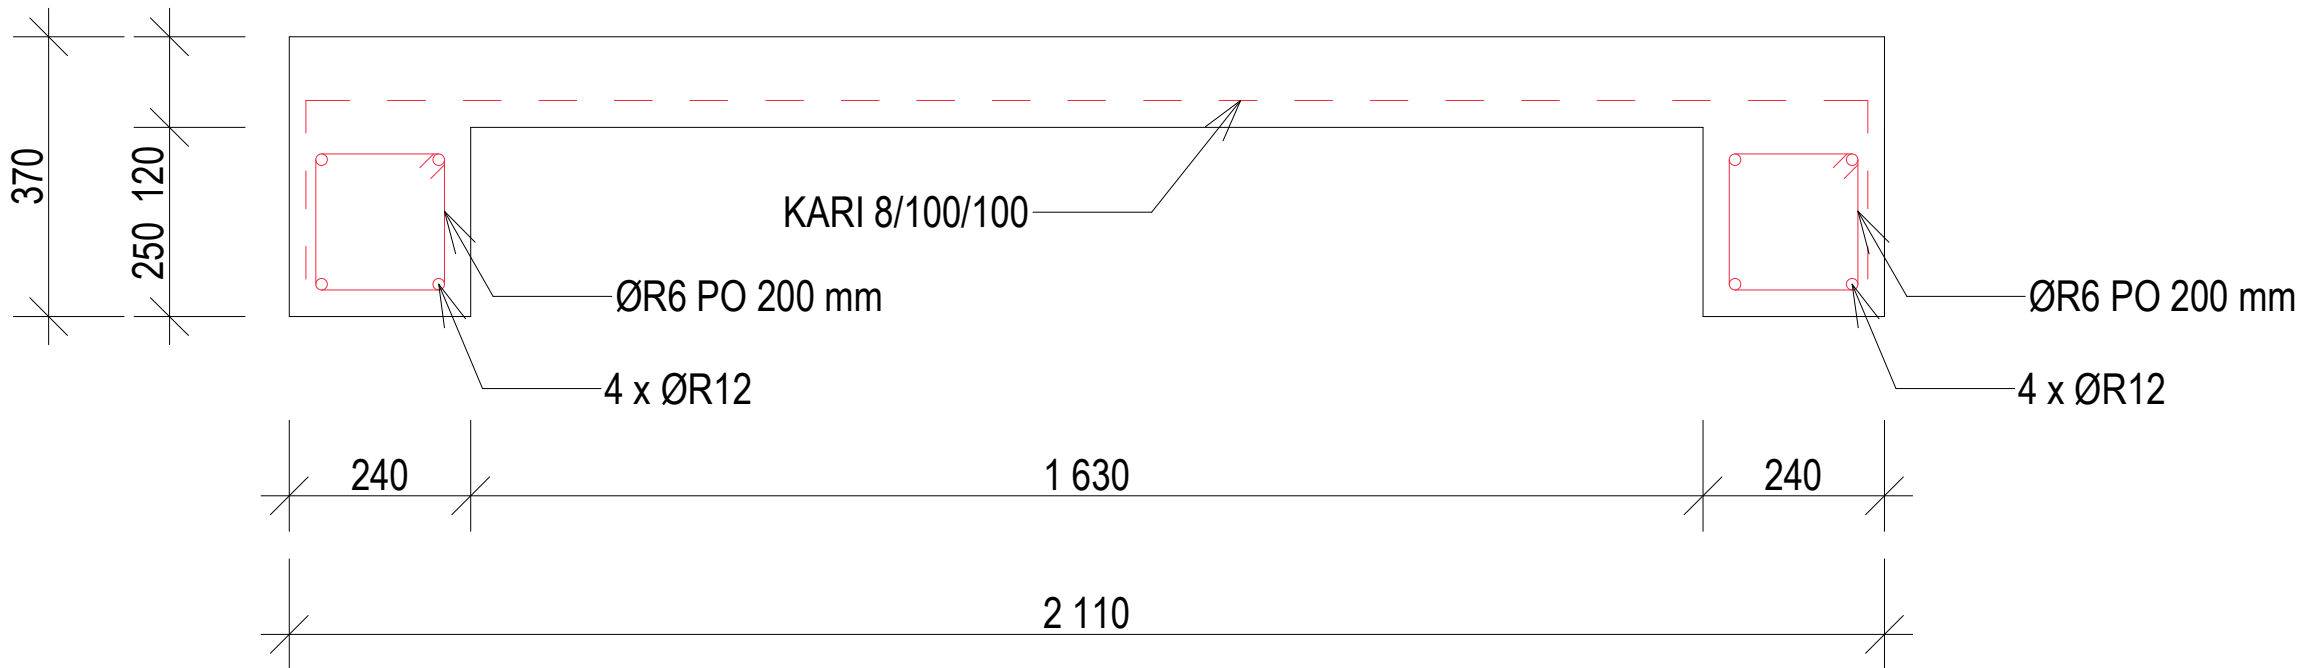


VÝZTUŽ ŽB KONSTRUKCÍ (DLE ČNS EN 206) - B500 B
BETON (DLE ČSN EN 206) - C 25/30 XC1
KRYTÍ VÝZTUŽE MIN. 25 mm

BETONY BUDOU PROVEDENY DLE ČNS EN 206
BETON JE NUTNÉ V POČÁTEČNÍCH FÁZÍCH TUHNUTÍ OŠETŘOVAT
VŮČI KLIMATICKÝM VLIVŮM


ŽB 7 - VĚNEC POD VAZNICÍ

KRYTÍ VÝZTUŽE 30 mm

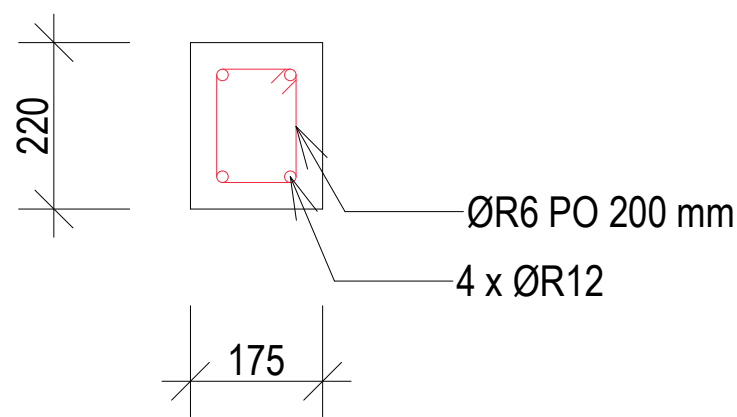


ŽB 8 - VĚNEC POD VAZNICÍ

KRYTÍ VÝZTUŽE 30 mm

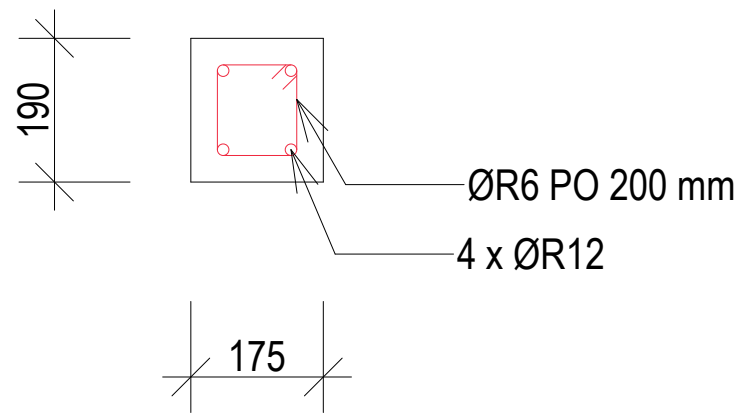

ŽB 9 - DOBETONÁVKA STROPU 3NP

KRYTÍ VÝZTUŽE 30 mm

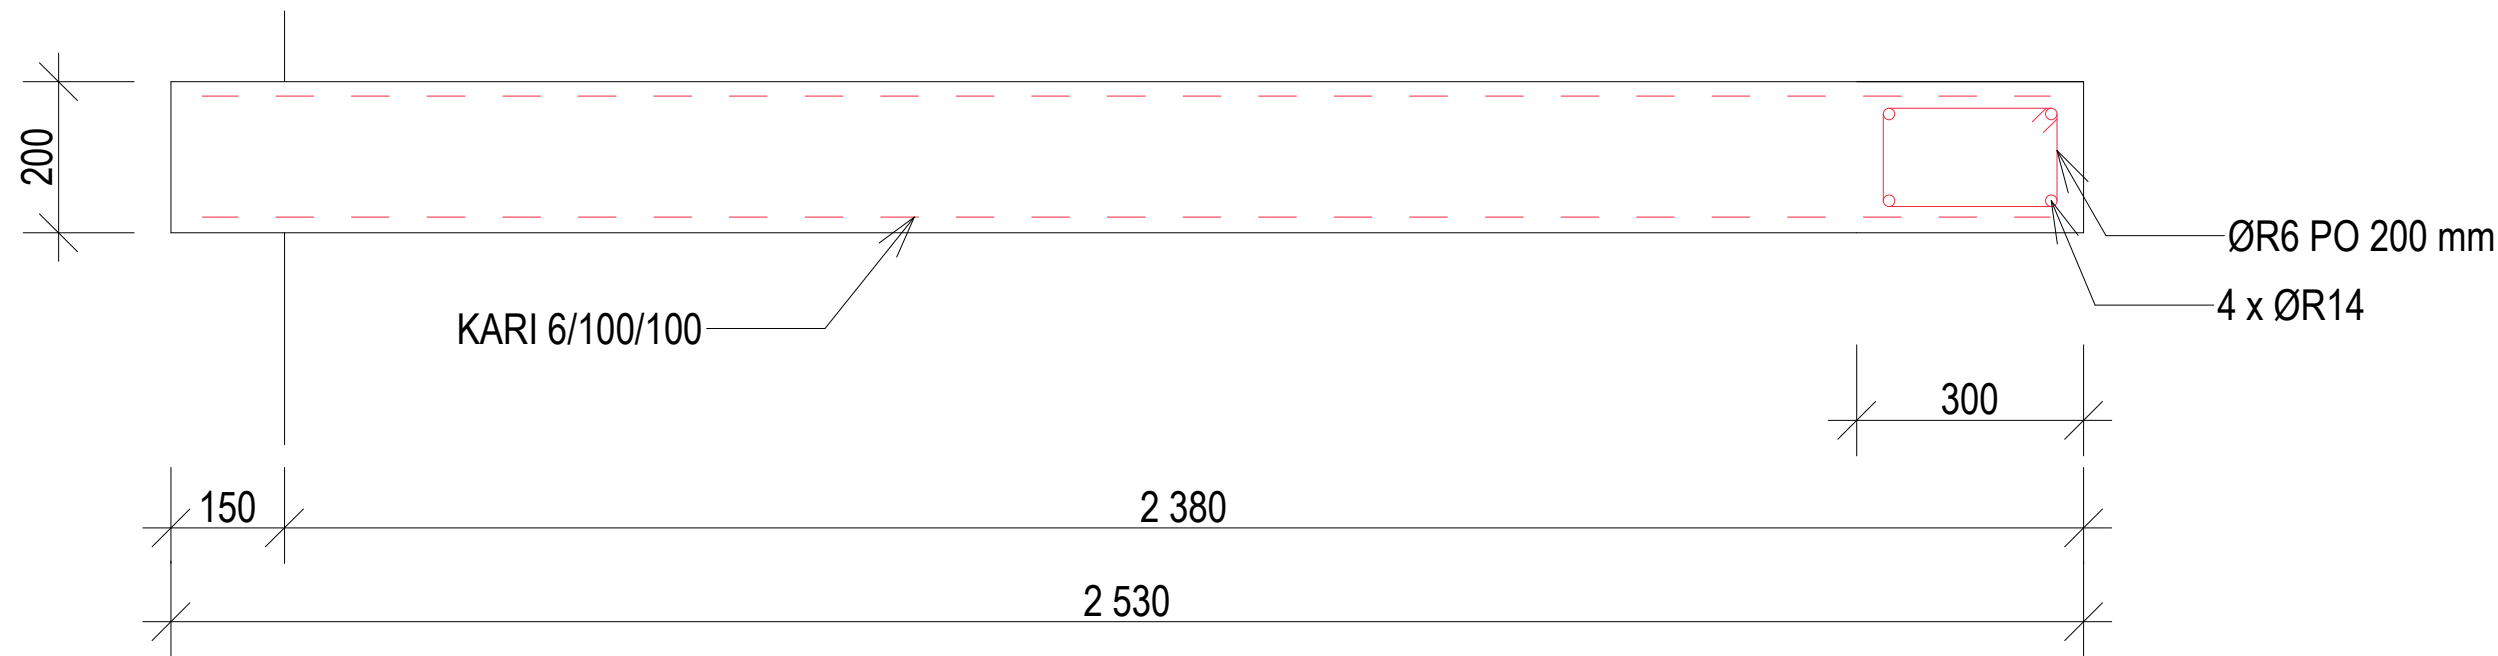


VÝZTUŽ ŽB KONSTRUKCÍ (DLE ČNS EN 206) - B500 B
BETON (DLE ČSN EN 206) - C 25/30 XC1
KRYTÍ VÝZTUŽE MIN. 25 mm

BETONY BUDOU PROVEDENY DLE ČNS EN 206
BETON JE NUTNÉ V POČÁTEČNÍCH FÁZÍCH TUHNUTÍ OŠETŘOVAT
VŮČI KLIMATICKÝM VLIVŮM

ŽB 10 - VĚNEC

KRYTÍ VÝZTUŽE 30 mm


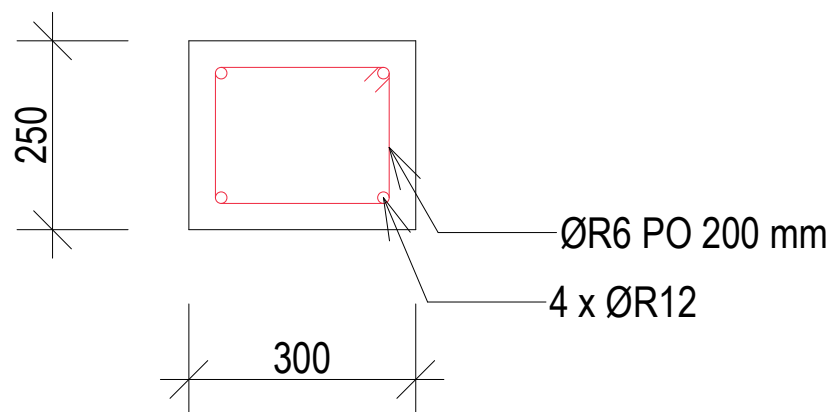


ŽB 11 - VĚNEC PANELOVÝCH STROPŮ NAD 2 NP A 3 NP

KRYTÍ VÝZTUŽE 30 mm

V PŘÍČNÉM SMĚRU

V PODÉLNÉM SMĚRU

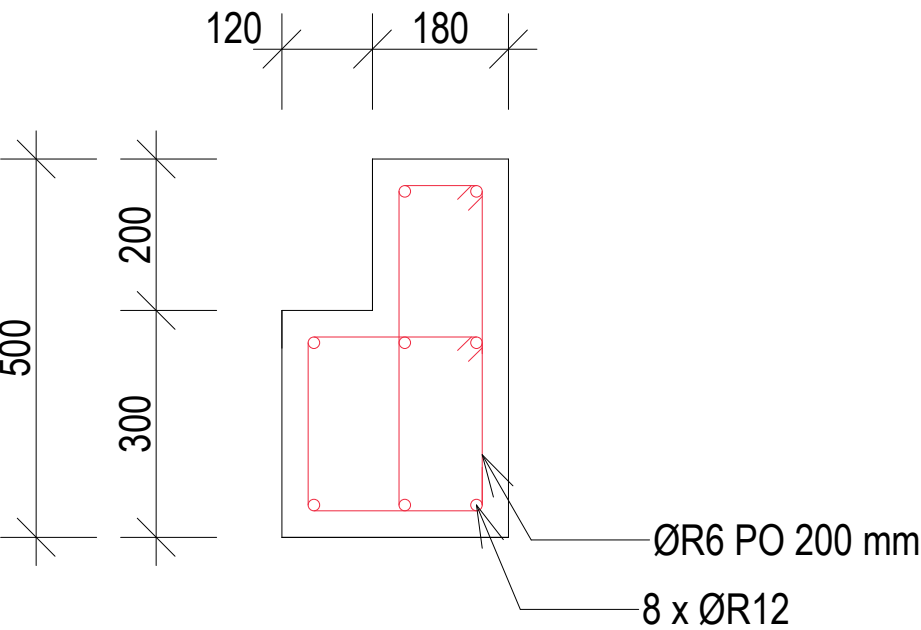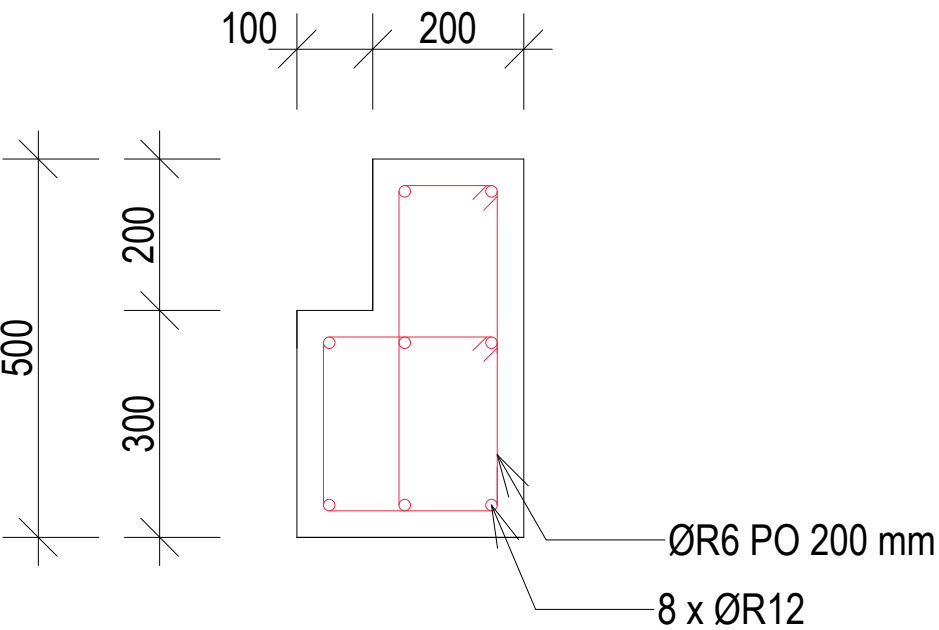


VÝZTUŽ ŽB KONSTRUKCÍ (DLE ČNS EN 206) - B500 B
BETON (DLE ČSN EN 206) - C 25/30 XC1
KRYTÍ VÝZTUŽE MIN. 25 mm

BETONY BUDOU PROVEDENY DLE ČNS EN 206
BETON JE NUTNÉ V POČÁTEČNÍCH FÁZÍCH TUHNUTÍ OŠETŘOVAT
VŮČI KLIMATICKÝM VLIVŮM


ŽB 12 - VĚNEC PANELOVÝCH STROPŮ NAD 1 NP

KRYTÍ VÝZTUŽE 30 mm

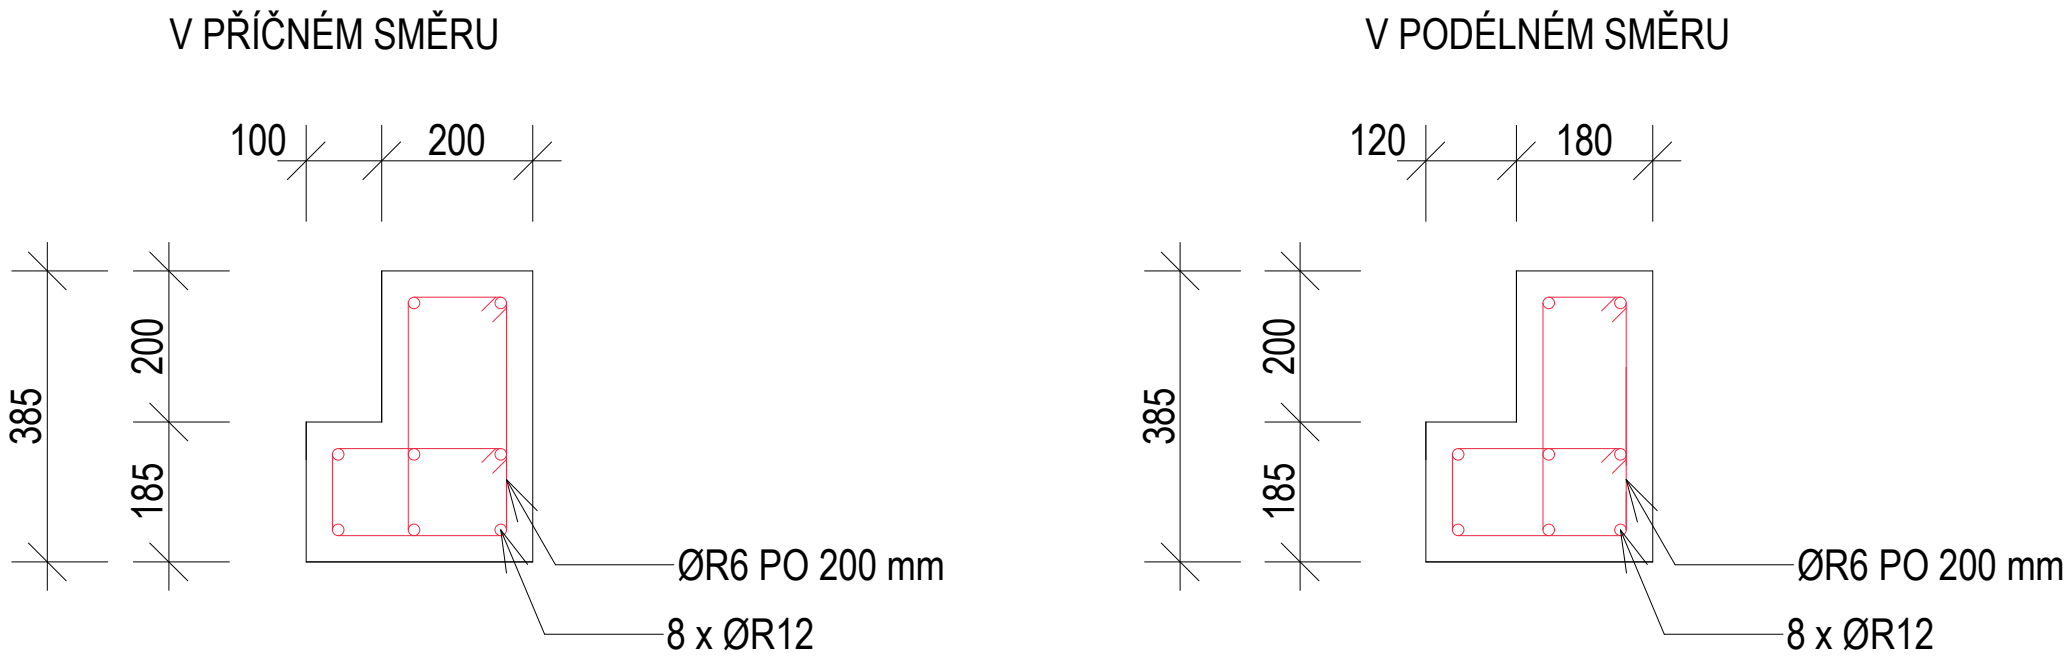

ŽB 13 - VĚNEC PANELOVÝCH STROPŮ NAD 3 NP

KRYTÍ VÝZTUŽE 30 mm

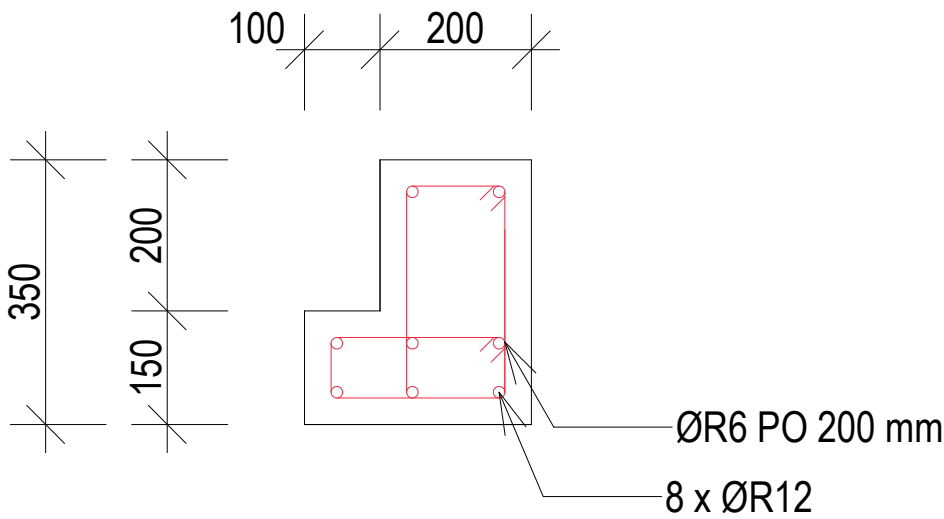


VÝZTUŽ ŽB KONSTRUKCÍ (DLE ČNS EN 206) - B500 B
BETON (DLE ČSN EN 206) - C 25/30 XC1
KRYTÍ VÝZTUŽE MIN. 25 mm


BETONY BUDOU PROVEDENY DLE ČNS EN 206
BETON JE NUTNÉ V POČÁTEČNÍCH FÁZÍCH TUHNUTÍ OŠETŘOVAT
VŮČI KLIMATICKÝM VLIVŮM

ŽB 14 - VENKOVNÍ STĚNA U PŘÍSTUPOVÉ RAMPY

KRYTÍ VÝZTUŽE 50 mm

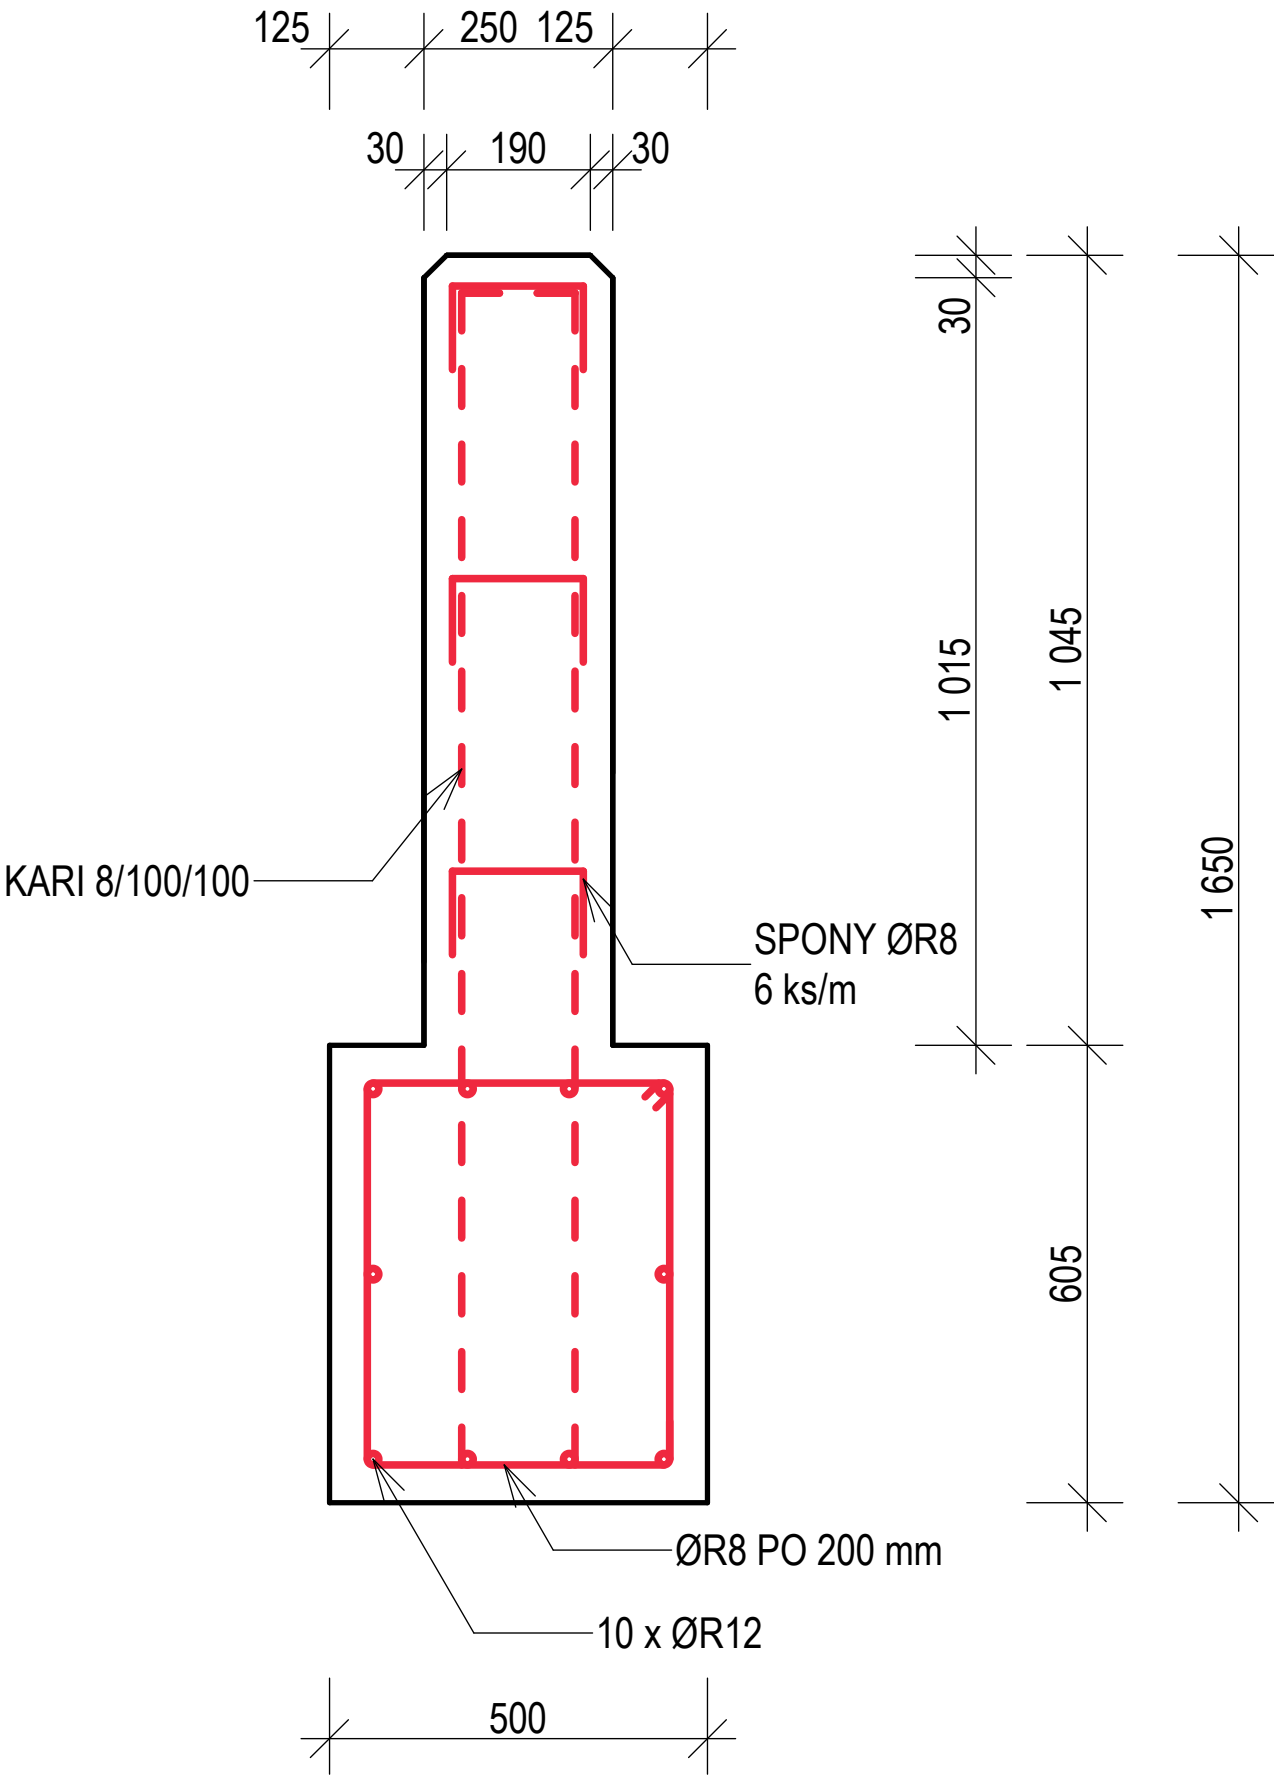

DETAIL DILATAČNÍ SPÁRA - MAX. PO 12M

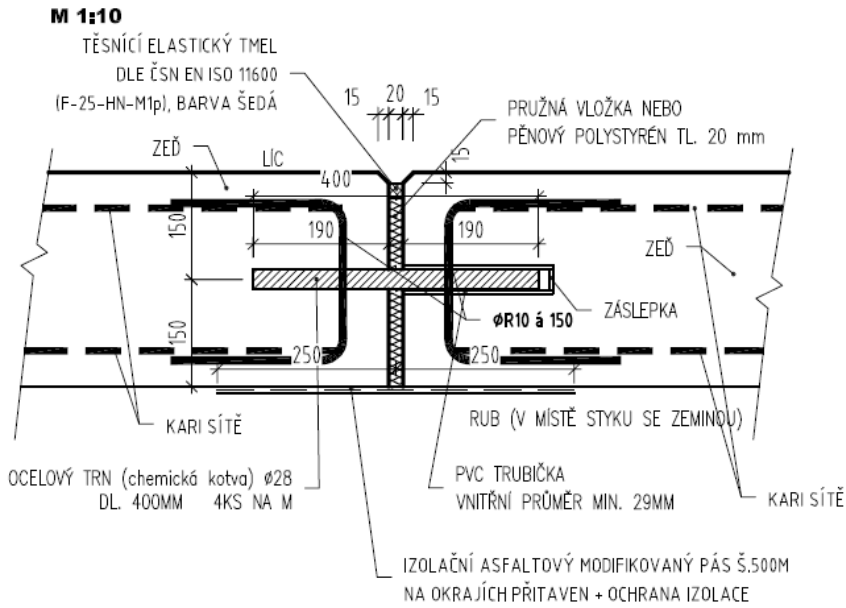

VÝZTUŽ ŽB KONSTRUKCÍ (DLE ČNS EN 206) - B500 B
BETON (DLE ČSN EN 206) - C 25/30 XF1
KRYTÍ VÝZTUŽE MIN. 25 mm
BETONY BUDOU PROVEDENY DLE ČNS EN 206
BETON JE NUTNÉ V POČÁTEČNÍCH FÁZÍCH TUHNUTÍ OŠETŘOVAT
VŮČI KLIMATICKÝM VLIVŮM