
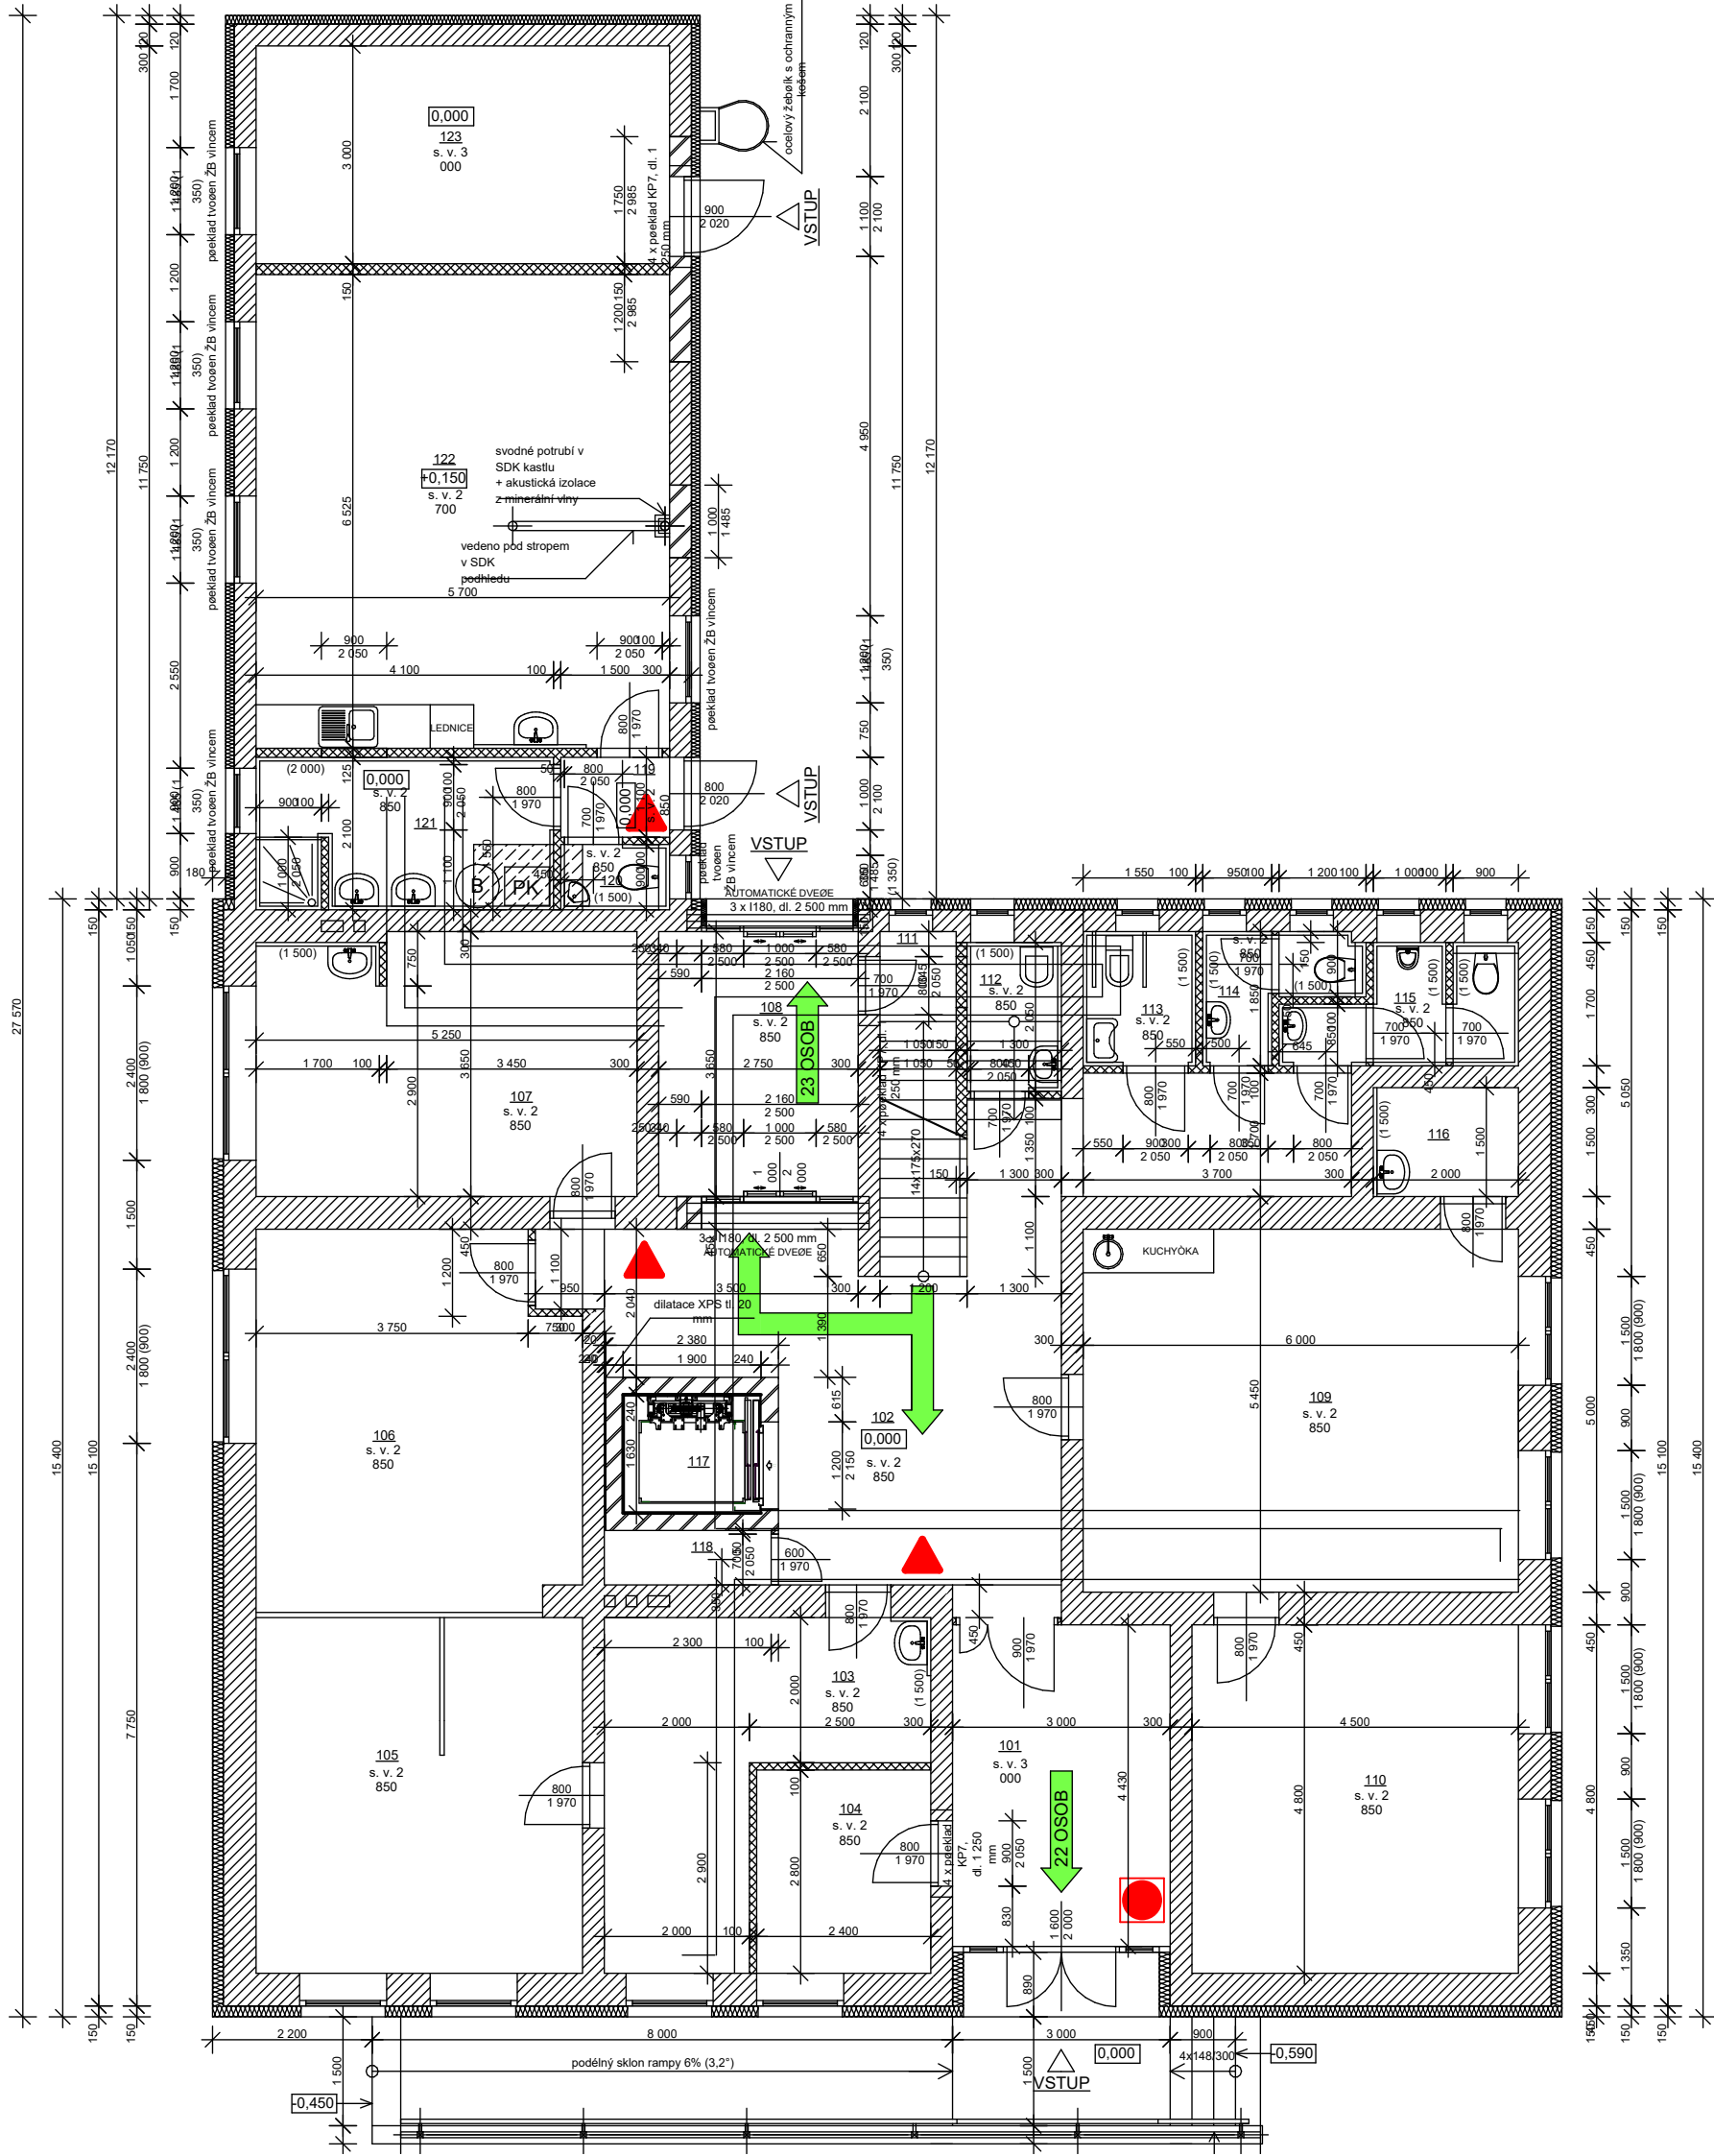


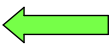

LEGENDA MÍSTNOSTÍ

Ě.M.	NÁZEV	PLOCHA m ²	PODLAHA	STĚNY	STROP	POZNÁMKA
101	VSTUPNÍ VESTIBUL	13,47	ZÁTÍŽOVÝ KOBEREC	ŠTUKOVÁ OMÍTKA + MALBA	KAZETOVÝ ZAVÍŠENÝ PODHLED	PVC SOKLOVÁ LIŠTA
102	CHODBA	37,00	PVC	ŠTUKOVÁ OMÍTKA + MALBA	KAZETOVÝ ZAVÍŠENÝ PODHLED	PVC SOKLOVÁ LIŠTA
103	POŠTA - DENNÍ MÍSTNOST	15,29	PVC	ŠTUKOVÁ OMÍTKA + MALBA	KAZETOVÝ ZAVÍŠENÝ PODHLED	PVC SOKLOVÁ LIŠTA
104	SKLAD	6,72	PVC	ŠTUKOVÁ OMÍTKA + MALBA	KAZETOVÝ ZAVÍŠENÝ PODHLED	PVC SOKLOVÁ LIŠTA
105	POŠTA - PØEPÁŽKY	22,05	PVC	ŠTUKOVÁ OMÍTKA + MALBA	KAZETOVÝ ZAVÍŠENÝ PODHLED	PVC SOKLOVÁ LIŠTA
106	POŠTA - ÈEKÁRNA	22,93	PVC	ŠTUKOVÁ OMÍTKA + MALBA	KAZETOVÝ ZAVÍŠENÝ PODHLED	PVC SOKLOVÁ LIŠTA
107	KANCELÁØ	19,00	PVC	ŠTUKOVÁ OMÍTKA + MALBA	KAZETOVÝ ZAVÍŠENÝ PODHLED	PVC SOKLOVÁ LIŠTA
108	VESTIBUL	10,04	ZÁTÍŽOVÝ KOBEREC	ŠTUKOVÁ OMÍTKA + MALBA	KAZETOVÝ ZAVÍŠENÝ PODHLED	PVC SOKLOVÁ LIŠTA
109	KANCELÁØ	30,81	PVC	ŠTUKOVÁ OMÍTKA + MALBA	KAZETOVÝ ZAVÍŠENÝ PODHLED	PVC SOKLOVÁ LIŠTA
110	ARCHÍV	21,60	PVC	ŠTUKOVÁ OMÍTKA + MALBA	KAZETOVÝ ZAVÍŠENÝ PODHLED	PVC SOKLOVÁ LIŠTA
111	SKLAD	3,10	PVC	ŠTUKOVÁ OMÍTKA + MALBA	KAZETOVÝ ZAVÍŠENÝ PODHLED	PVC SOKLOVÁ LIŠTA
112	ÚKLIDOVÁ MÍSTNOST	2,67	KERAMICKÁ DLAŽBA DO TMELE	KERAMICKÝ OBKLAD v. 1 500 mm	KAZETOVÝ ZAVÍŠENÝ PODHLED	
113	WC INVALIDNÍ	2,87	KERAMICKÁ DLAŽBA DO TMELE	KERAMICKÝ OBKLAD v. 1 500 mm	KAZETOVÝ ZAVÍŠENÝ PODHLED	PVC SOKLOVÁ LIŠTA
114	WC ŽENY	2,90	KERAMICKÁ DLAŽBA DO TMELE	KERAMICKÝ OBKLAD v. 1 500 mm	KAZETOVÝ ZAVÍŠENÝ PODHLED	PVC SOKLOVÁ LIŠTA
115	WC MUŽI	4,51	KERAMICKÁ DLAŽBA DO TMELE	KERAMICKÝ OBKLAD v. 1 500 mm	KAZETOVÝ ZAVÍŠENÝ PODHLED	PVC SOKLOVÁ LIŠTA
116	TREZOR	3,00	PVC	ŠTUKOVÁ OMÍTKA + MALBA	KAZETOVÝ ZAVÍŠENÝ PODHLED	PVC SOKLOVÁ LIŠTA
117	VÝTAH	3,1	PVC	NEREZ	NEREZ	
118	STROJOVNA	1,73	PVC	ŠTUKOVÁ OMÍTKA + MALBA	KAZETOVÝ ZAVÍŠENÝ PODHLED	PVC SOKLOVÁ LIŠTA
119	ZÁDVEØÍ	1,85	KERAMICKÁ DLAŽBA DO TMELE	ŠTUKOVÁ OMÍTKA + MALBA	KAZETOVÝ ZAVÍŠENÝ PODHLED	KERAMICKÝ SOKLÍK v. 100 mm
120	WC	1,35	KERAMICKÁ DLAŽBA DO TMELE	KERAMICKÝ OBKLAD v. 1 500 mm	KAZETOVÝ ZAVÍŠENÝ PODHLED	
121	TECHNICKÁ MÍSTNOST	8,61	KERAMICKÁ DLAŽBA DO TMELE	KERAMICKÝ OBKLAD v. 2 000 mm	KAZETOVÝ ZAVÍŠENÝ PODHLED	KERAMICKÝ SOKLÍK v. 100 mm
122	DENNÍ MÍSTNOST	37,20	KERAMICKÁ DLAŽBA DO TMELE	ŠTUKOVÁ OMÍTKA + MALBA	KAZETOVÝ ZAVÍŠENÝ PODHLED	KERAMICKÝ SOKLÍK v. 100 mm
123	SKLAD	17,1	EPOXIDOVÁ STÍRKA	ŠTUKOVÁ OMÍTKA + MALBA	ŠTUKOVÁ OMÍTKA + MALBA	SOKLÍK EPOXIDOVÝM NÁTÍREM

LEGENDA

-  - PHP PRÁŠKOVÝ 6kg
-  - POŽÁRNÍ DVEŘE S ODOLNOSTÍ 30 MINUT, DŘEVĚNÉ, SE SAMOZAVÍRAČEM
-  - OZNAČENÍ ÚNIKOVÝCH CEST
-  - TOTAL STOP



Zodp. projektant	Vypracoval	P & P atelier Josef Galetka projektant a inženýr	
Ing. Josef Galetka	Josef Galetka	činnost ve Hořálkově č. 756 22 tel.: 604 440 439	
Místo:	k. ú. Hořálková, parc. č. st. 769, parc. č. 50/3, 50/6	stupeň	DSP
Investor:	Obec Hořálková, IČO 00303798 Hořálková č. 3, 756 22 Hořálková	formát	2 x A4
Akce:	Stavební úpravy a nástavba budovy obecního úřadu Hořálková	datum	10/2021
		číslo výkresu	mířítko
		24.	1 : 100
Půdorys 1 NP - VÝKRES P.O.			