


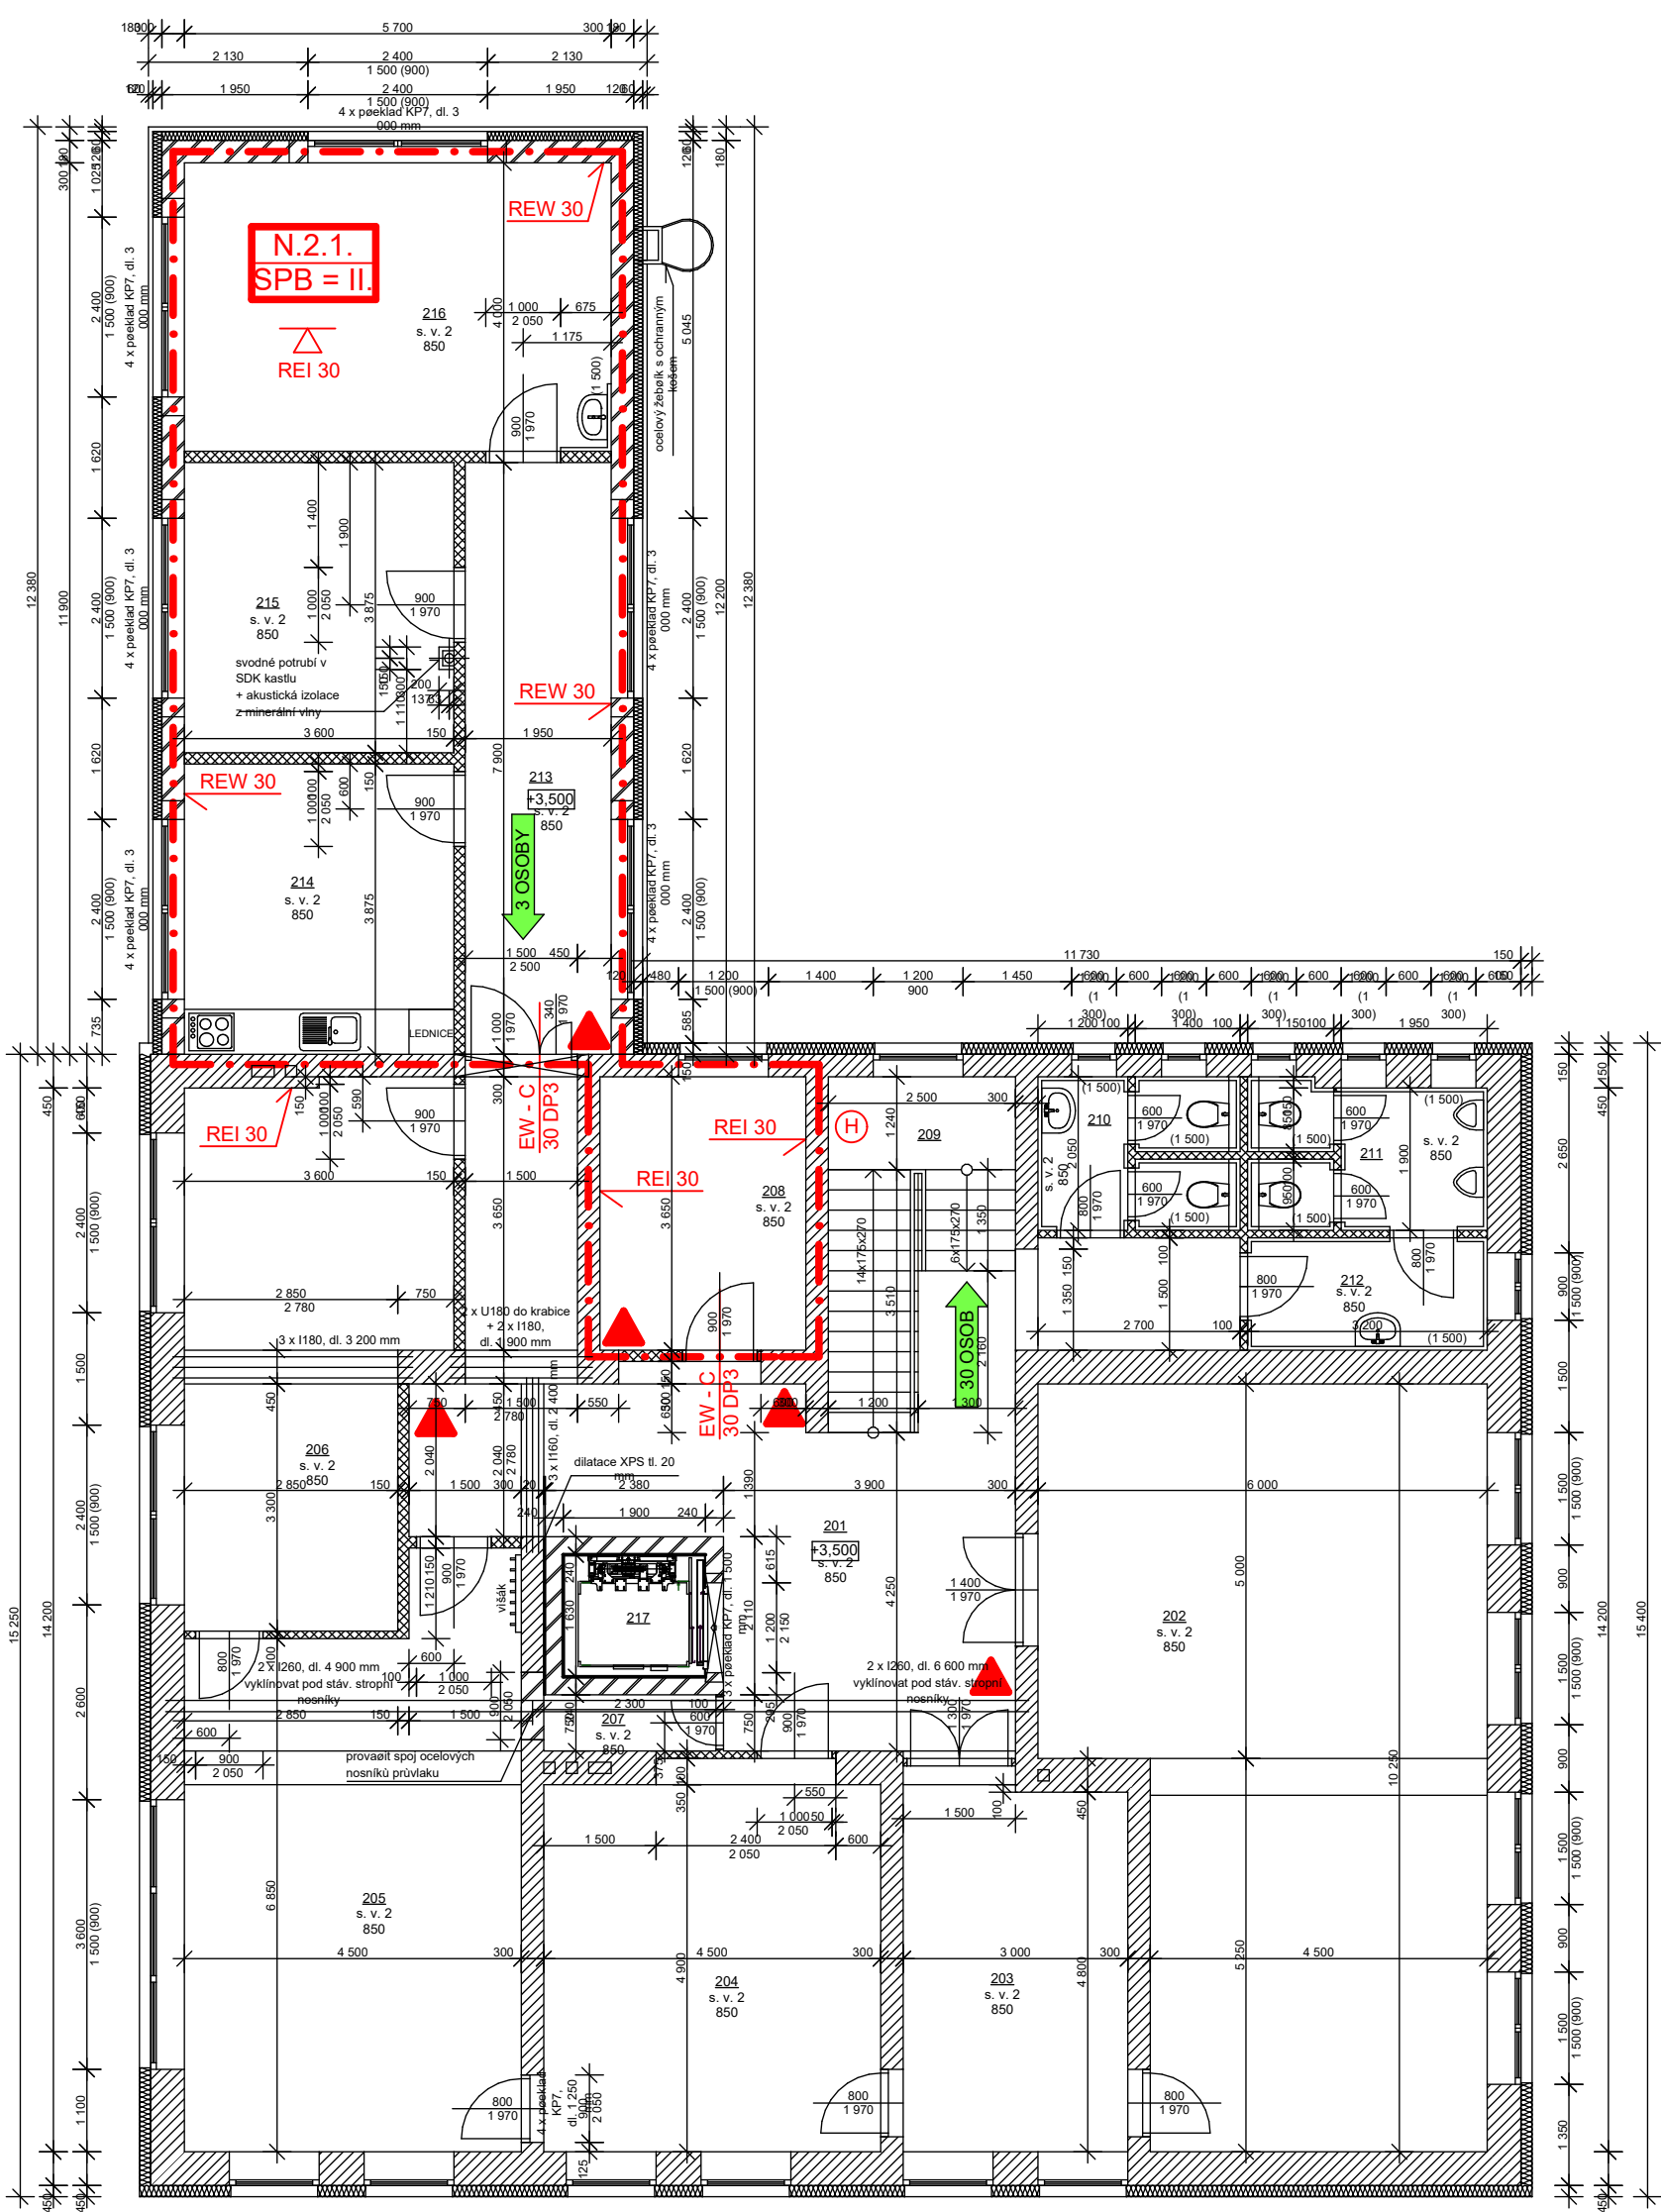

LEGENDA MÍSTNOSTÍ

Ě.M.	NÁZEV	PLOCHA m2	PODLAHA	STĚNY	STROP	POZNÁMKA
201	CHODBA	40,13	PVC	ŠTUKOVÁ OMÍTKA + MALBA	KAZETOVÝ ZAVÍŠENÝ PODHLED	PVC SOKLOVÁ LIŠTA
202	OBĚADNÍ MÍSTNOST	53,92	KOBEREK	ŠTUKOVÁ OMÍTKA + MALBA	KAZETOVÝ ZAVÍŠENÝ PODHLED	PVC SOKLOVÁ LIŠTA
203	ŠATNA	15,28	KOBEREK	ŠTUKOVÁ OMÍTKA + MALBA	KAZETOVÝ ZAVÍŠENÝ PODHLED	PVC SOKLOVÁ LIŠTA
204	KANCELÁŘ	22,10	PVC	ŠTUKOVÁ OMÍTKA + MALBA	KAZETOVÝ ZAVÍŠENÝ PODHLED	PVC SOKLOVÁ LIŠTA
205	KANCELÁŘ	32,64	PVC	ŠTUKOVÁ OMÍTKA + MALBA	KAZETOVÝ ZAVÍŠENÝ PODHLED	PVC SOKLOVÁ LIŠTA
206	KANCELÁŘ	23,56	PVC	ŠTUKOVÁ OMÍTKA + MALBA	KAZETOVÝ ZAVÍŠENÝ PODHLED	PVC SOKLOVÁ LIŠTA
207	SKLAD	1,75	PVC	ŠTUKOVÁ OMÍTKA + MALBA	KAZETOVÝ ZAVÍŠENÝ PODHLED	PVC SOKLOVÁ LIŠTA
208	ROZHLAS	10,10	PVC	ŠTUKOVÁ OMÍTKA + MALBA	KAZETOVÝ ZAVÍŠENÝ PODHLED	PVC SOKLOVÁ LIŠTA
209	SCHODIŠTÍ	9,08	PVC	ŠTUKOVÁ OMÍTKA + MALBA	KAZETOVÝ ZAVÍŠENÝ PODHLED	PVC SOKLOVÁ LIŠTA
210	WC ŽENY	5,30	KERAMICKÁ DLAŽBA DO TMELE	KERAMICKÝ OBKLAD v. 1 500 mm	KAZETOVÝ ZAVÍŠENÝ PODHLED	PVC SOKLOVÁ LIŠTA
211	WC MUŽI	5,90	KERAMICKÁ DLAŽBA DO TMELE	KERAMICKÝ OBKLAD v. 1 500 mm	KAZETOVÝ ZAVÍŠENÝ PODHLED	KERAMICKÝ OBKLAD v. 1 500 mm
212	WC MUŽI PŮEDSÍŮ	4,80	KERAMICKÁ DLAŽBA DO TMELE	KERAMICKÝ OBKLAD v. 1 500 mm	KAZETOVÝ ZAVÍŠENÝ PODHLED	KERAMICKÝ OBKLAD v. 1 500 mm
213	CHODBA	15,40	PVC	ŠTUKOVÁ OMÍTKA + MALBA	KAZETOVÝ ZAVÍŠENÝ PODHLED	PVC SOKLOVÁ LIŠTA
214	DENNÍ MÍSTNOST	13,95	PVC	ŠTUKOVÁ OMÍTKA + MALBA	KAZETOVÝ ZAVÍŠENÝ PODHLED	PVC SOKLOVÁ LIŠTA
215	KANCELÁŘ	13,95	PVC	ŠTUKOVÁ OMÍTKA + MALBA	KAZETOVÝ ZAVÍŠENÝ PODHLED	PVC SOKLOVÁ LIŠTA
216	KANCELÁŘ	22,80	PVC	ŠTUKOVÁ OMÍTKA + MALBA	KAZETOVÝ ZAVÍŠENÝ PODHLED	PVC SOKLOVÁ LIŠTA
217	VÝTAH	3,1	PVC	NEREZ	NEREZ	

LEGENDA

-  - PHP PRÁŠKOVÝ 6kg
-  - POŽÁRNÍ DVEŘE S ODOLNOSTÍ 30 MINUT, DŘEVĚNÉ, SE SAMOZAVÍRAČEM
-  - OZNAČENÍ ÚNIKOVÝCH CEST
-  - HYDRANTOVÝ SYSTÉM S TVAROVĚ STÁLOU HADICÍ O PRŮMĚRU 25 MM A DÉLCE 20 M



Zodp. projektant	Vypracoval	P & P atelier Josef Galetka	
Ing. Josef Galetka	Josef Galetka	projektant a měřič	
Místo: k. ú. Hošalková, parc. č. st. 769, parc. č. 50/3, 50/6		stupeň	DSP
Investor: Obec Hošalková, IČO 00303798		formát	2A4
Hošalková č. 3, 756 22 Hošalková		datum	10/2021
Stavební úpravy a nástavba		číslo výkresu	25.
Akce: budovy obecního úřadu Hošalková		měřítko	1 : 100
Půdorys 2 NP - VÝKRES P.O.			