
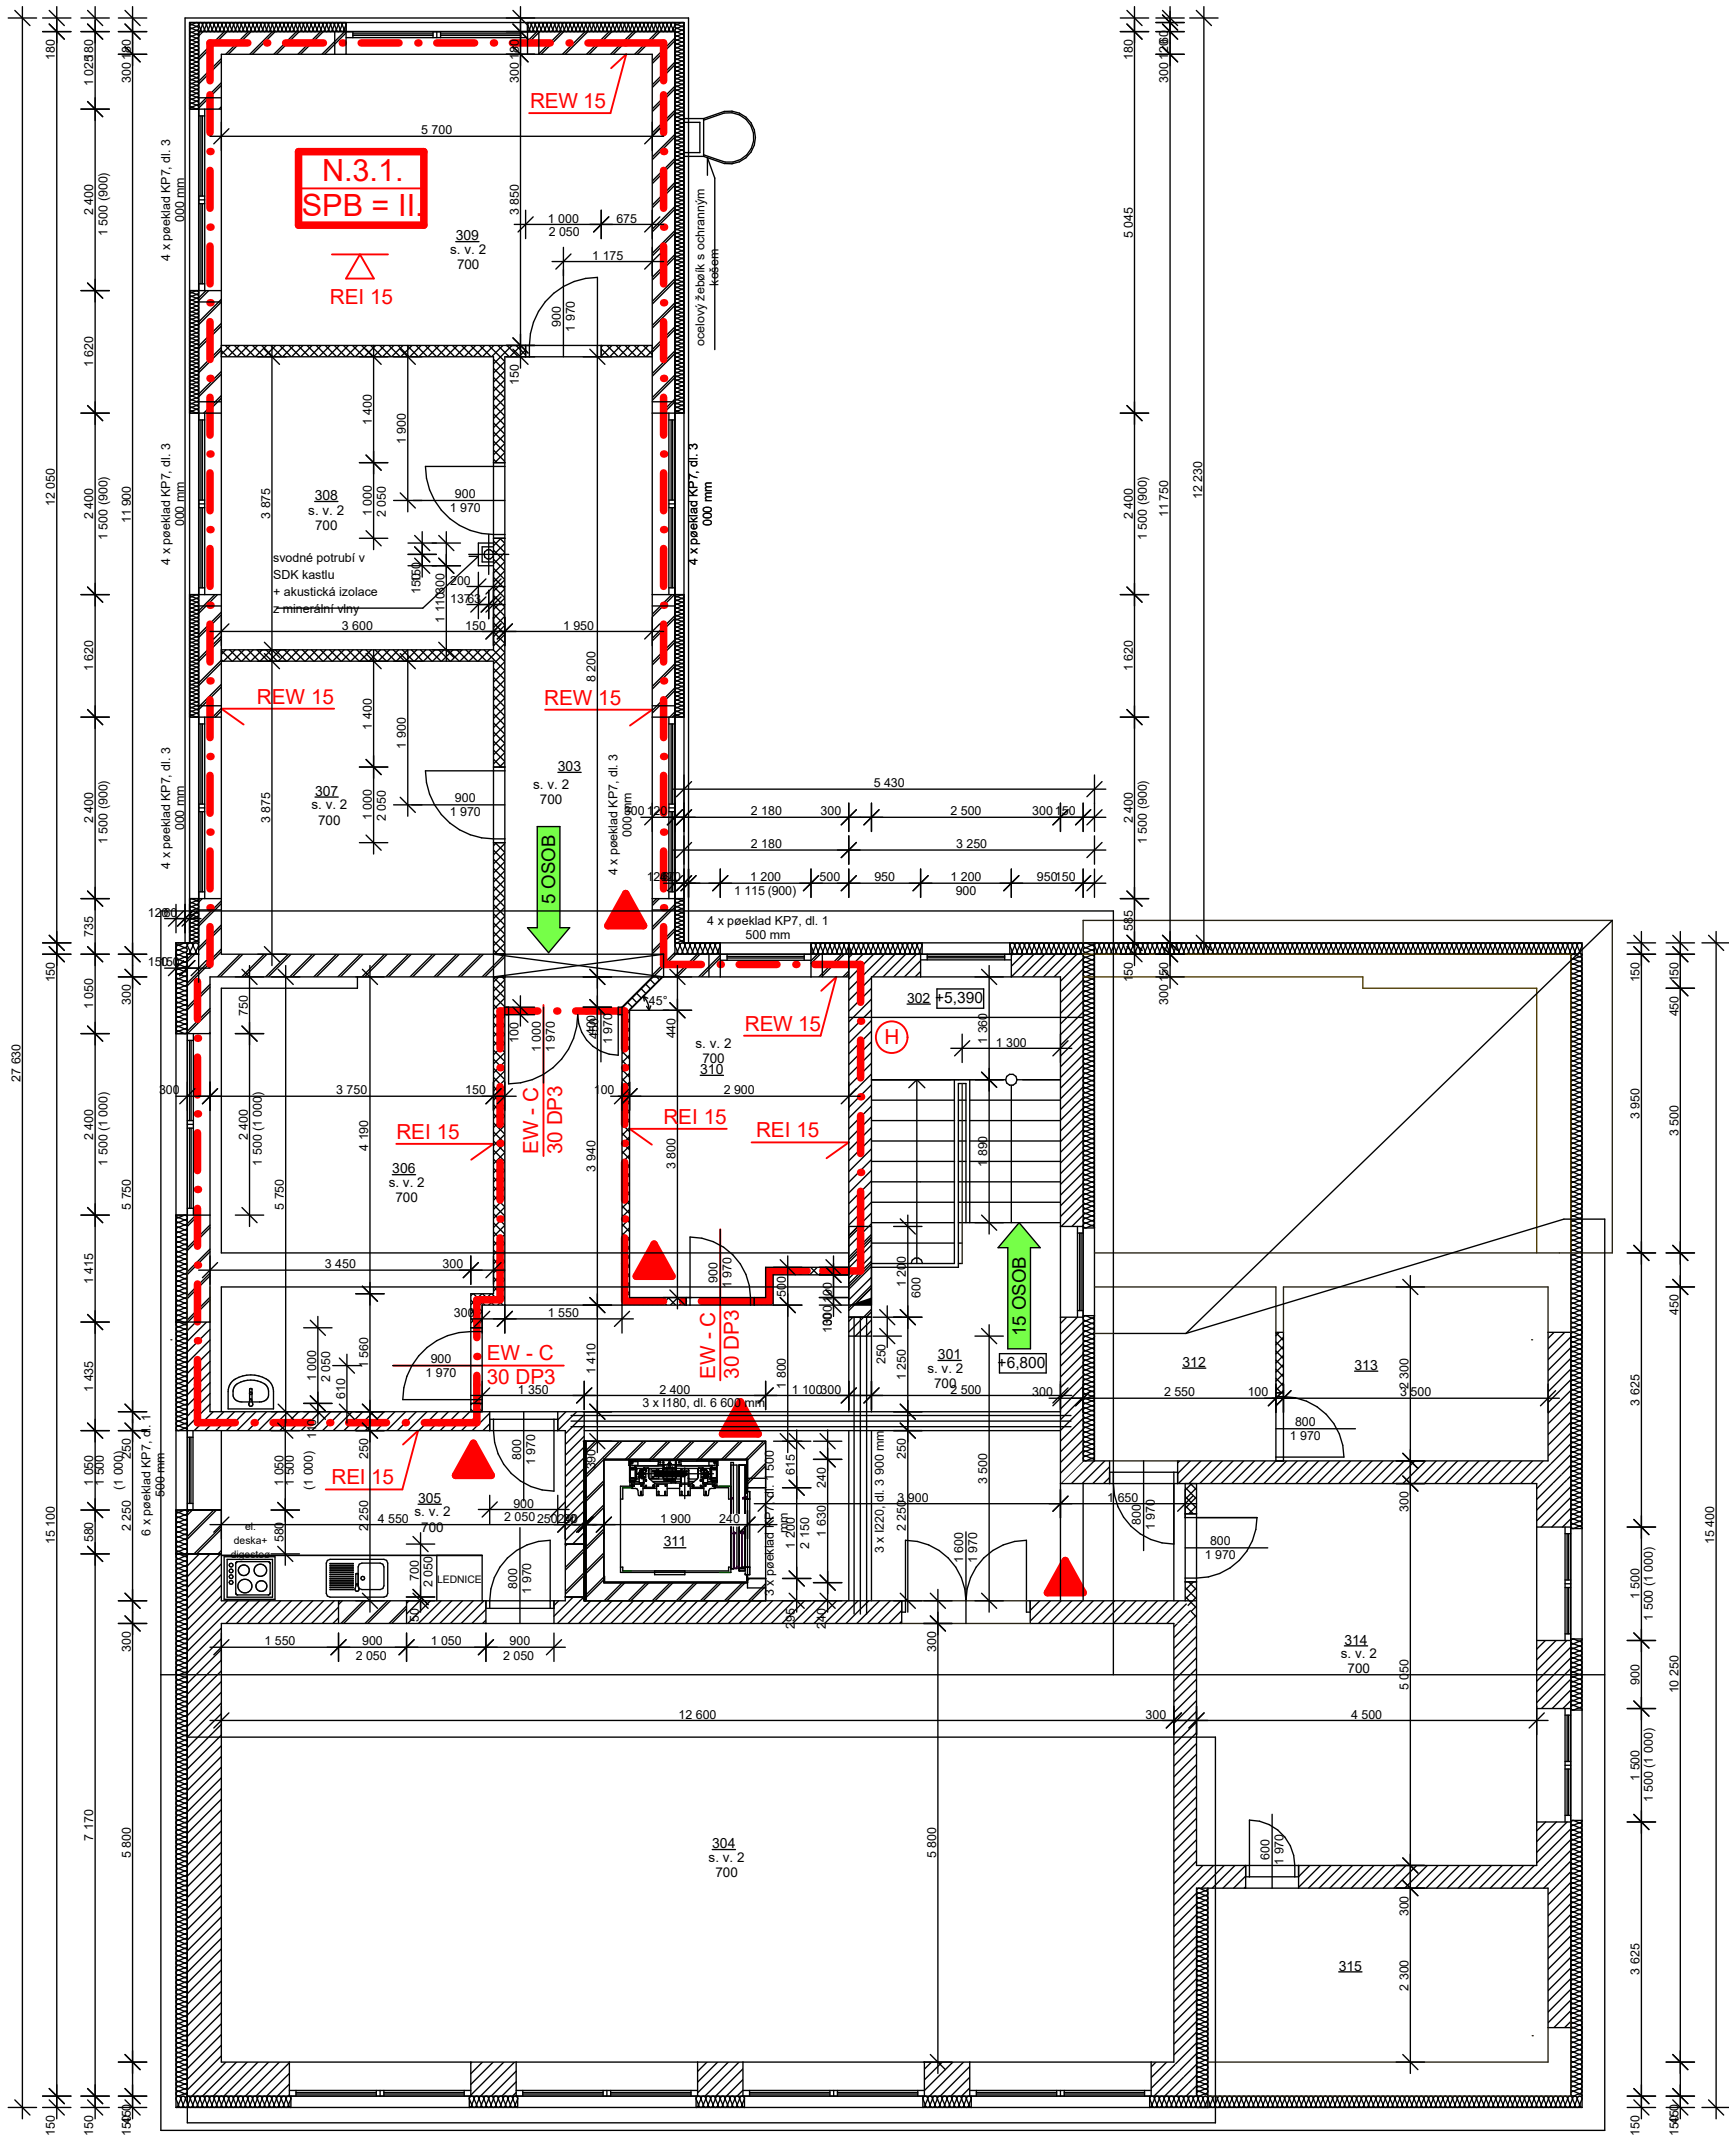


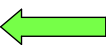

LEGENDA MÍSTNOSTÍ

Ě.M.	NÁZEV	PLOCHA m2	PODLAHA	STĚNY	STROP	POZNÁMKA
301	CHODBA	40,13	PVC	ŠTUKOVÁ OMÍTKA + MALBA	ŠTUKOVÁ OMÍTKA + MALBA	PVC SOKLOVÁ LIŠTA
302	SCHODIŠTÍ	53,92	PVC	ŠTUKOVÁ OMÍTKA + MALBA	ŠTUKOVÁ OMÍTKA + MALBA	PVC SOKLOVÁ LIŠTA
303	CHODBA	15,28	PVC	ŠTUKOVÁ OMÍTKA + MALBA	ŠTUKOVÁ OMÍTKA + MALBA	PVC SOKLOVÁ LIŠTA
304	ZASEDACÍ MÍSTNOST	22,10	PVC	ŠTUKOVÁ OMÍTKA + MALBA	ŠTUKOVÁ OMÍTKA + MALBA	PVC SOKLOVÁ LIŠTA
305	KUCHYŇKA	32,64	PVC	ŠTUKOVÁ OMÍTKA + MALBA	ŠTUKOVÁ OMÍTKA + MALBA	PVC SOKLOVÁ LIŠTA
306	KANCELÁŘ	23,56	PVC	ŠTUKOVÁ OMÍTKA + MALBA	ŠTUKOVÁ OMÍTKA + MALBA	PVC SOKLOVÁ LIŠTA
307	KANCELÁŘ	1,75	PVC	ŠTUKOVÁ OMÍTKA + MALBA	ŠTUKOVÁ OMÍTKA + MALBA	PVC SOKLOVÁ LIŠTA
308	KANCELÁŘ	10,10	PVC	ŠTUKOVÁ OMÍTKA + MALBA	ŠTUKOVÁ OMÍTKA + MALBA	PVC SOKLOVÁ LIŠTA
309	KANCELÁŘ	9,08	PVC	ŠTUKOVÁ OMÍTKA + MALBA	ŠTUKOVÁ OMÍTKA + MALBA	PVC SOKLOVÁ LIŠTA
310	SKLAD	5,30	PVC	ŠTUKOVÁ OMÍTKA + MALBA	ŠTUKOVÁ OMÍTKA + MALBA	PVC SOKLOVÁ LIŠTA
311	VÝTAH	5,90	PVC	NEREZ	ŠTUKOVÁ OMÍTKA + MALBA	
312	SKLAD	4,80	PVC	ŠTUKOVÁ OMÍTKA + MALBA	ŠTUKOVÁ OMÍTKA + MALBA	PVC SOKLOVÁ LIŠTA
313	SKLAD	15,40	PVC	ŠTUKOVÁ OMÍTKA + MALBA	ŠTUKOVÁ OMÍTKA + MALBA	PVC SOKLOVÁ LIŠTA
314	KANCELÁŘ	13,95	PVC	ŠTUKOVÁ OMÍTKA + MALBA	ŠTUKOVÁ OMÍTKA + MALBA	PVC SOKLOVÁ LIŠTA
315	ARCHIV	13,95	PVC	ŠTUKOVÁ OMÍTKA + MALBA	ŠTUKOVÁ OMÍTKA + MALBA	PVC SOKLOVÁ LIŠTA

LEGENDA

-  - PHP PRAŠKOVÝ 6kg
-  - POŽÁRNÍ DVEŘE S ODOLNOSTÍ 30 MINUT, DŘEVĚNÉ, SE SAMOZAVÍRAČEM
-  - OZNAČENÍ ÚNIKOVÝCH CEST
-  - HYDRANTOVÝ SYSTÉM S TVAROVĚ STÁLOU HADICÍ O PRŮMĚRU 25 MM A DÉLCE 20 M



Zodp. projektant	Vypracoval	P & P atelier Josef Galetka projektant a inženýr činnost ve Hořálkově 22, 756 22 tel.: 604 440 439	
Ing. Josef Galetka	Josef Galetka		
Místo:	k. u. Hořálková, parc. č. st. 769, parc. č. 50/3, 50/6	stupeň	DSP
Investor:	Obec Hořálková, IČO 00303798 Hořálková č. 3, 756 22 Hořálková	formát	2A4
Akce:	Stavební úpravy a nástavba budovy obecního úřadu Hořálková	datum	10/2021
	Půdorys 3 NP - VÝKRES P.O.	číslo výkresu	26.
		měřítko	1 : 100