



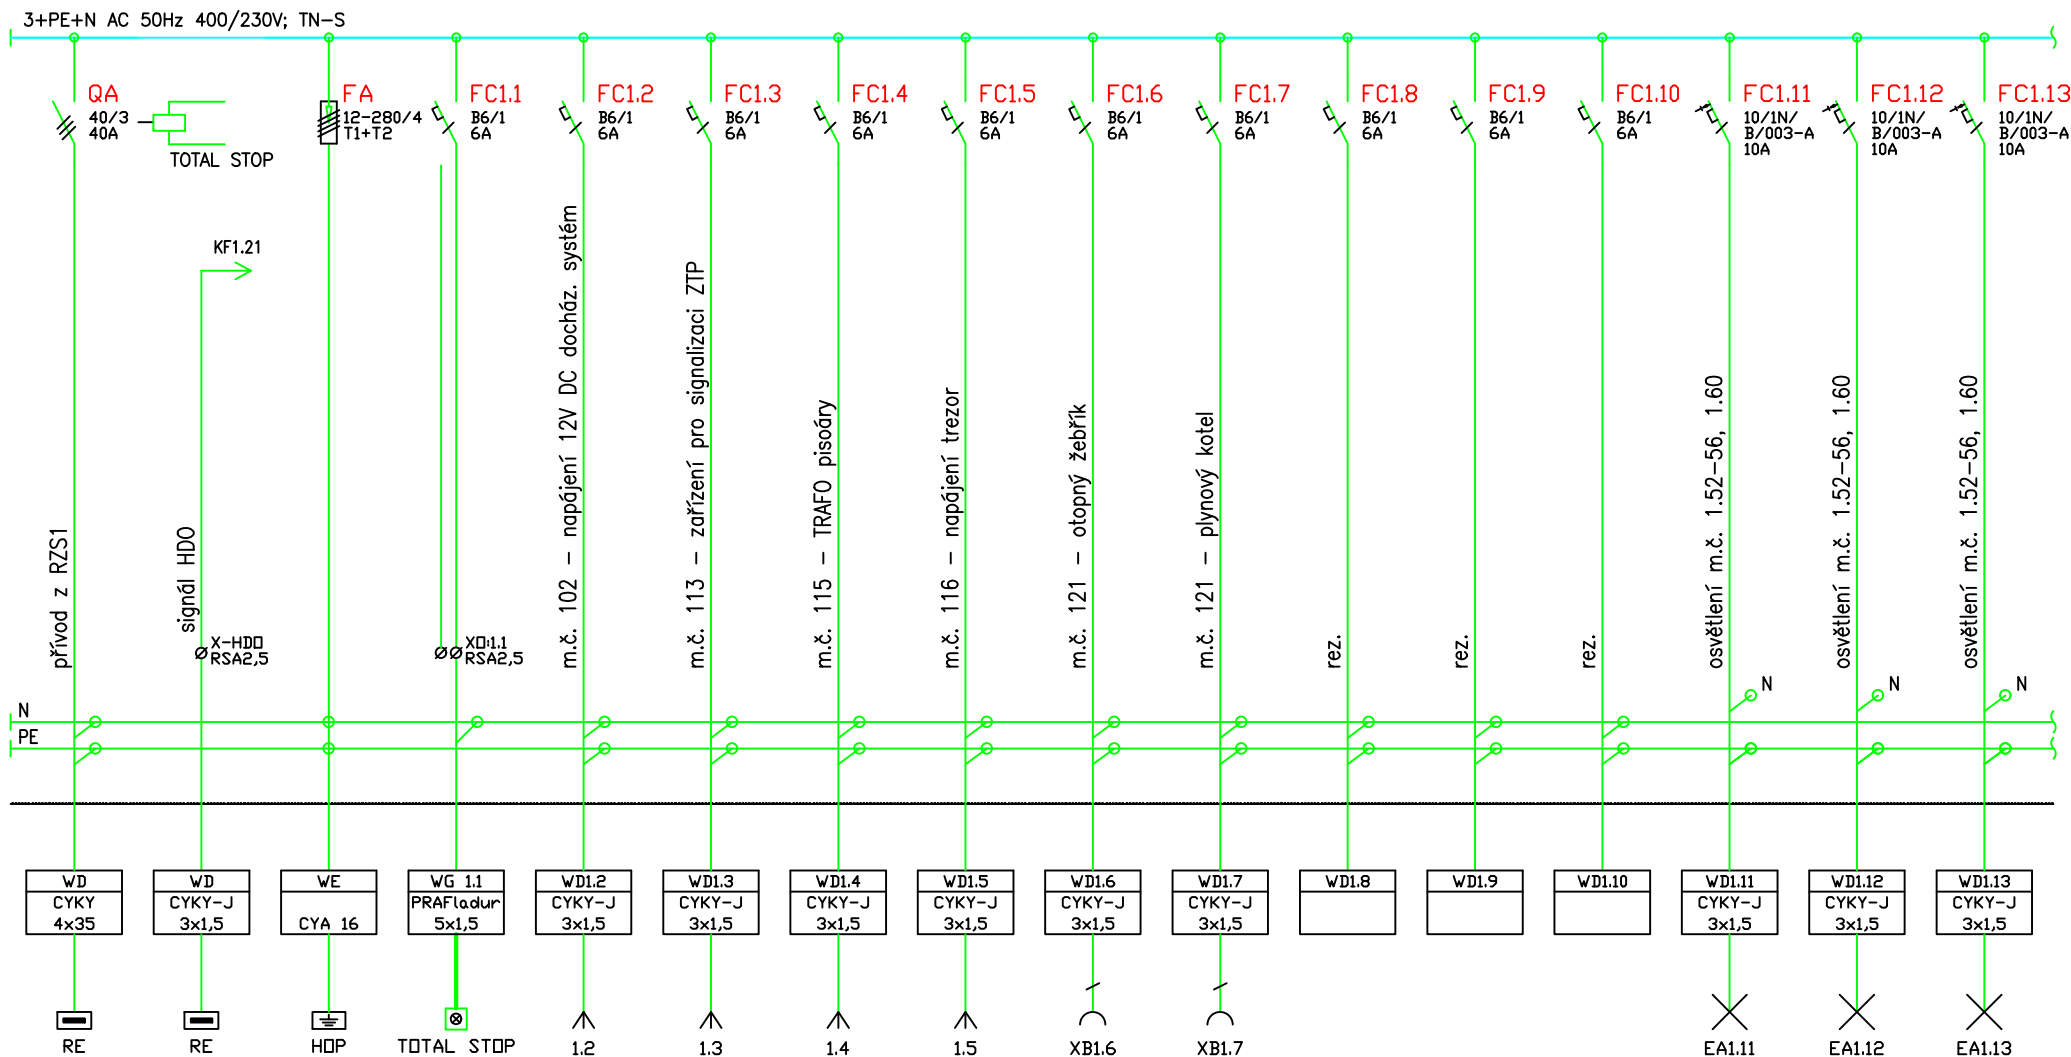


ROZVODNÁ SOUSTAVA 3+PE+N,230/400V,~50Hz,TN-S
OCHRANA PŘED NEBEZPEČNÝM DOTYKEM – AUTOMATICKÝM ODPOJENÍM OD ZDROJE
DLE ČSN 33 2000 – 4 – 41 ED. 3

Vypracoval	Zdeněk Pohl	Investor: Obec Hošťálková, Hošťálková 3, 756 22 Hošťálková, IČO: 00303798	Název akce: Stavební úpravy a nástavba budovy obecního úřadu Hošťálková Rozváděč R1	Stupeň	DPS	ZDENĚK POHL AUTORIZOVANÝ TECHNIK PRO TECHNIKU PROSTŘEDÍ OKRUŽNÍ 455, 755 01 VSETÍN ČKAIT: 1300991
Odp. proj.	Zdeněk Pohl	Místo stavby: k.ú. Hošťálková, parc. č. st. 769, parc. č. 50/3, 50/6		Formát	1A4	
Schválil	Zdeněk Pohl	Část dokumentace: Zařízení silnoproudé a slaboproudé elektrotechniky		Č. výkresu	15/1	

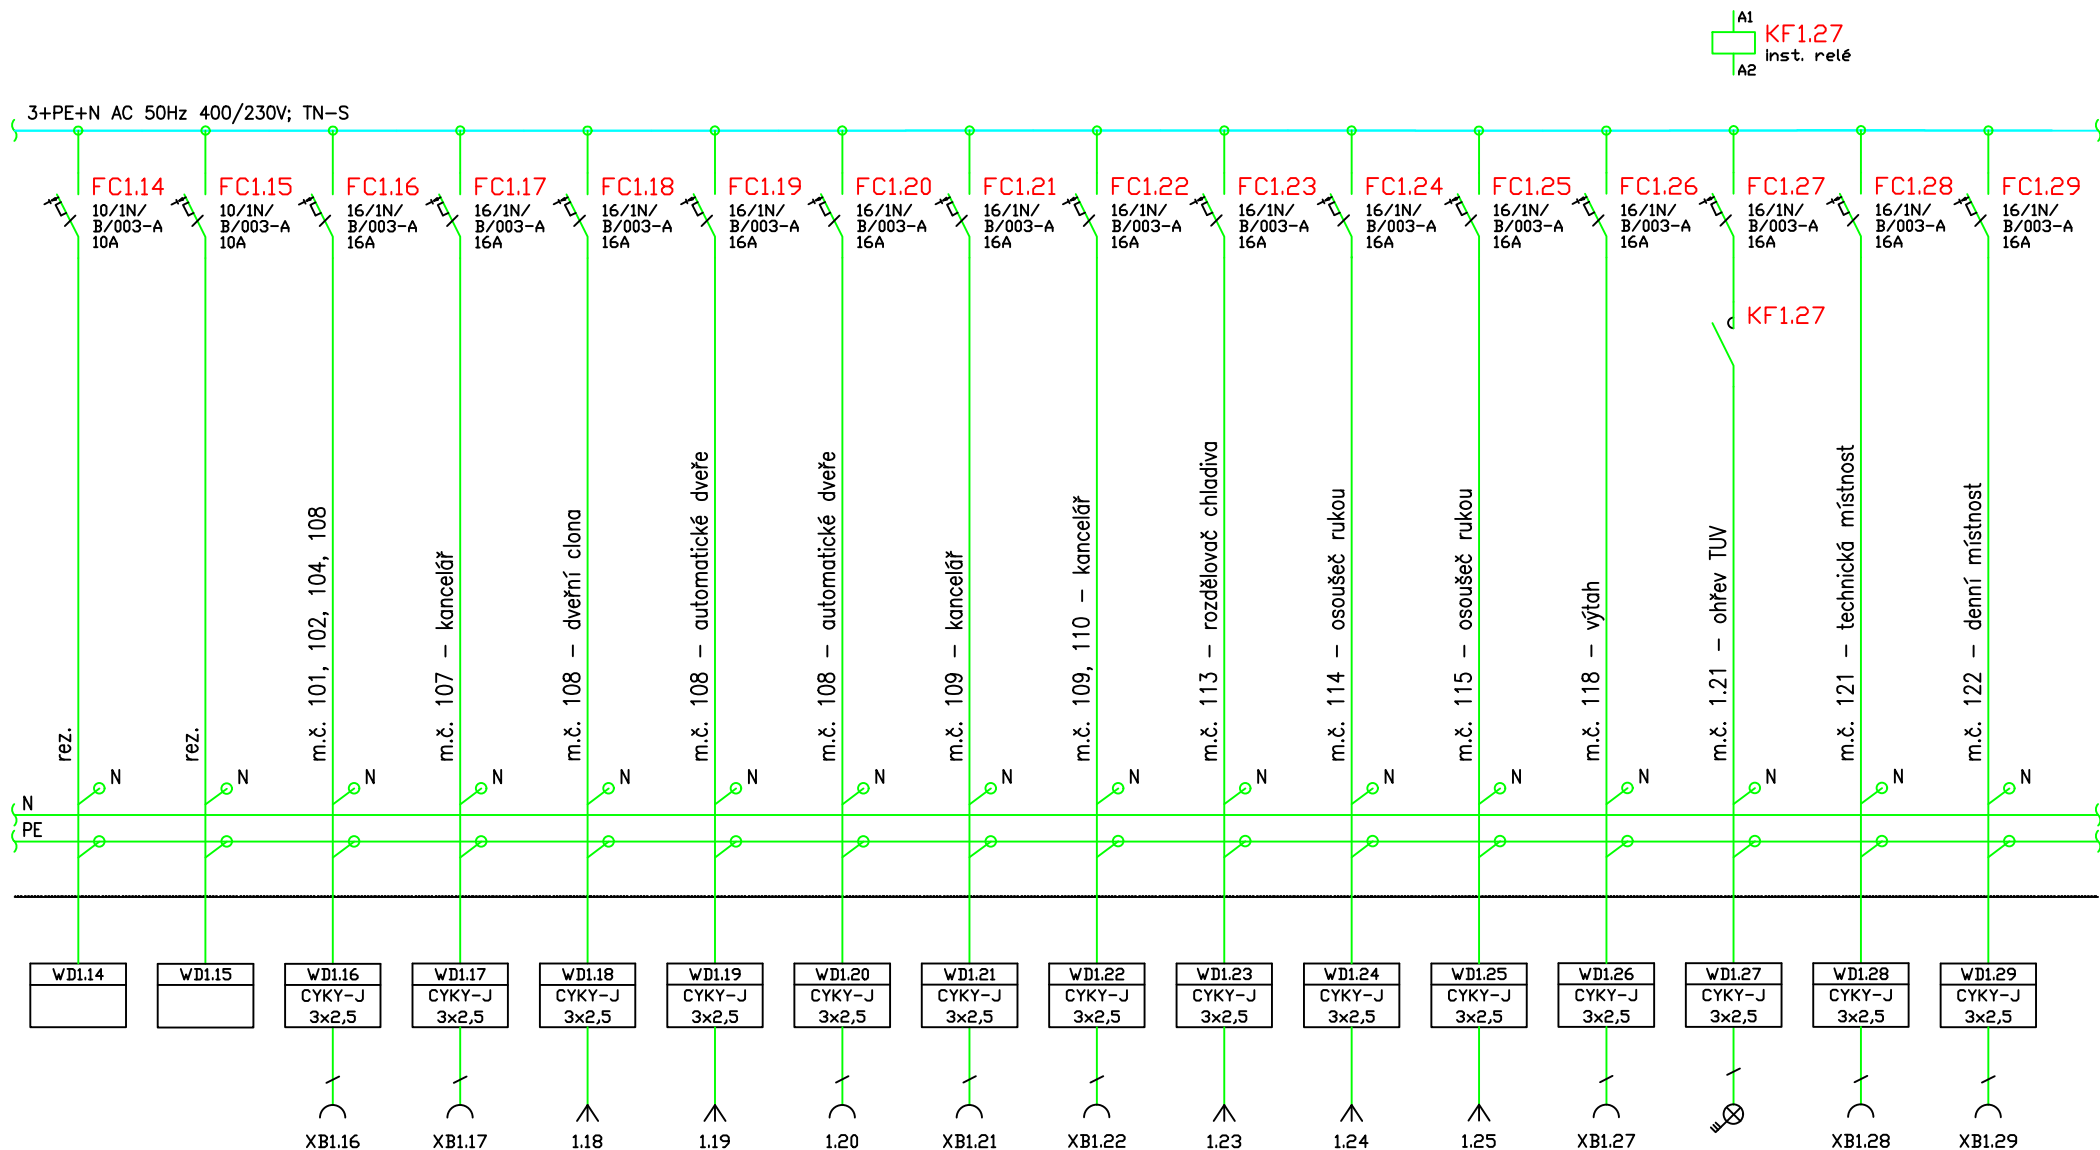

ROZVODNÁ SOUSTAVA 3+PE+N,230/400V,~50Hz,TN-S
OCHRANA PŘED NEBEZPEČNÝM DOTYKEM – AUTOMATICKÝM ODPOJENÍM OD ZDROJE
DLE ČSN 33 2000 – 4 – 41 ED. 3

Vypracoval	Zdeněk Pohl	Investor: Obec Hošťálková, Hošťálková 3, 756 22 Hošťálková, IČO: 00303798	Název akce: Stavební úpravy a nástavba budovy obecního úřadu Hošťálková Rozváděč R1	Stupeň	DPS	ZDENĚK POHL AUTORIZOVANÝ TECHNIK PRO TECHNIKU PROSTŘEDÍ OKRUŽNÍ 455, 755 01 VSETÍN ČKAIT: 1300991
Odp. proj.	Zdeněk Pohl	Místo stavby: k.ú. Hošťálková, parc. č. st. 769, parc. č. 50/3, 50/6		Formát	1A4	
Schválil	Zdeněk Pohl	Část dokumentace: Zařízení silnoproudé a slaboproudé elektrotechniky		Č. výkresu	15/2	

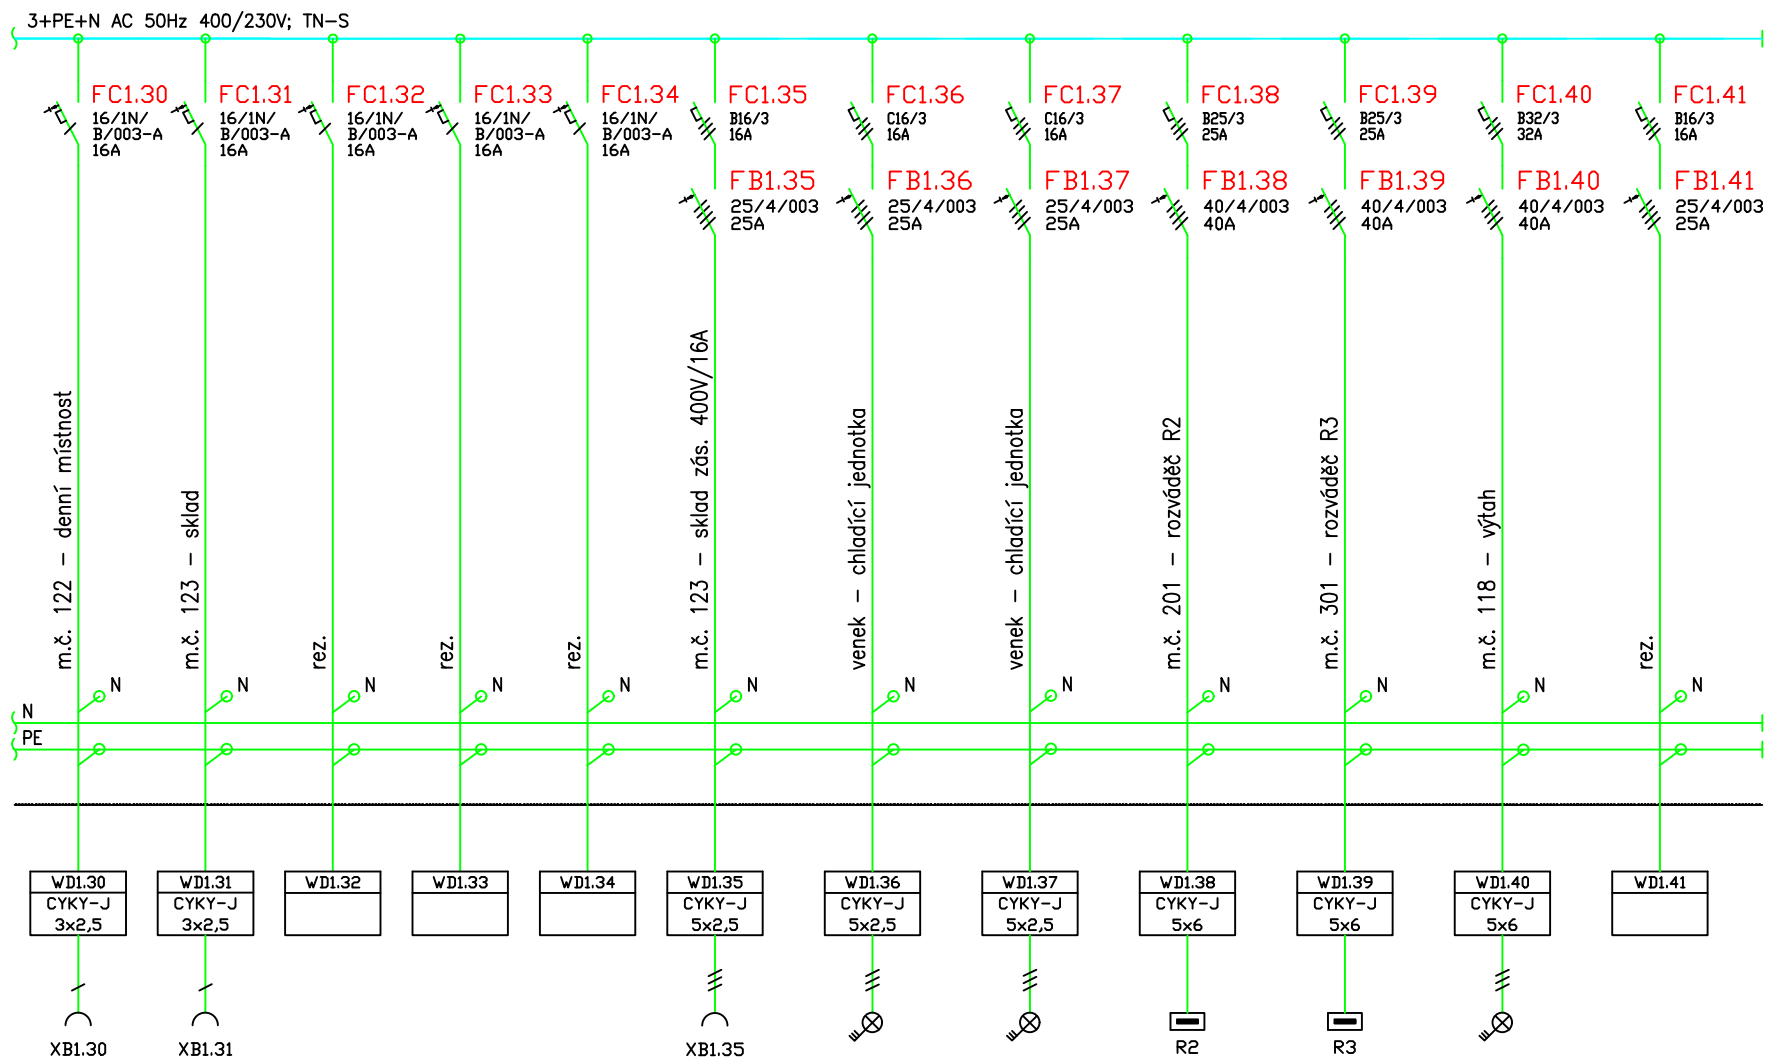

ROZVODNÁ SOUSTAVA 3+PE+N,230/400V,~50Hz,TN-S
OCHRANA PŘED NEBEZPEČNÝM DOTYKEM – AUTOMATICKÝM ODPOJENÍM OD ZDROJE
DLE ČSN 33 2000 – 4 – 41 ED. 3

Vypracoval	Zdeněk Pohl	Investor: Obec Hošťálková, Hošťálková 3, 756 22 Hošťálková, IČO: 00303798	Název akce: Stavební úpravy a nástavba budovy obecního úřadu Hošťálková Rozváděč R1	Stupeň	DPS	ZDENĚK POHL AUTORIZOVANÝ TECHNIK PRO TECHNIKU PROSTŘEDÍ OKRUŽNÍ 455, 755 01 VSETÍN ČKAIT: 1300991
Odp. proj.	Zdeněk Pohl	Místo stavby: k.ú. Hošťálková, parc. č. st. 769, parc. č. 50/3, 50/6		Formát	1A4	
Schválil	Zdeněk Pohl	Část dokumentace: Zařízení silnoproudé a slaboproudé elektrotechniky		Č. výkresu	15/3	

Rozváděč	R1
Rozvodná soustava	3+PE+N , 50Hz , 230 V, TN–S
Ochrana před nebezpečným dotykem dle ČSN 33 2000–4–41	automatickým odpojením od zdroje
Typ	5/165 (165 modulů)
Provedení	pod omítku
Rozměry š x v x h	–
Krytí (zavřeno / otevřeno)	IP 30
Přívod / vývody	–
Barevné provedení	bílá
Barvy sdělovačů a ovládačů	dle ČSN 33 0170 IEC 73
Obsluha	pracovníky poučenými
Pi (kW)	–
cos fi (–)	–
In (A)	–
Ikm (kA)	< 10kA

ROZVODNÁ SOUSTAVA 3+PE+N,230/400V,~50Hz,TN–S
OCHRANA PŘED NEBEZPEČNÝM DOTYKEM – AUTOMATICKÝM ODPOJENÍM OD ZDROJE
DLE ČSN 33 2000 – 4 – 41 ED. 3

Vypracoval	Zdeněk Pohl	Investor: Obec Hošťálková, Hošťálková 3, 756 22 Hošťálková, IČO: 00303798	Název akce: Stavební úpravy a nástavba budovy obecního úřadu Hošťálková Rozváděč R1	Stupeň	DPS	ZDENĚK POHL AUTORIZOVANÝ TECHNIK PRO TECHNIKU PROSTŘEDÍ OKRUŽNÍ 455, 755 01 VSETÍN ČKAIT: 1300991
Odp. proj.	Zdeněk Pohl	Místo stavby: k.ú. Hošťálková, parc. č. st. 769, parc. č. 50/3, 50/6		Formát	1A4	
Schválil	Zdeněk Pohl	Část dokumentace: Zařízení silnoproudé a slaboproudé elektrotechniky		Č. výkresu	15/4	