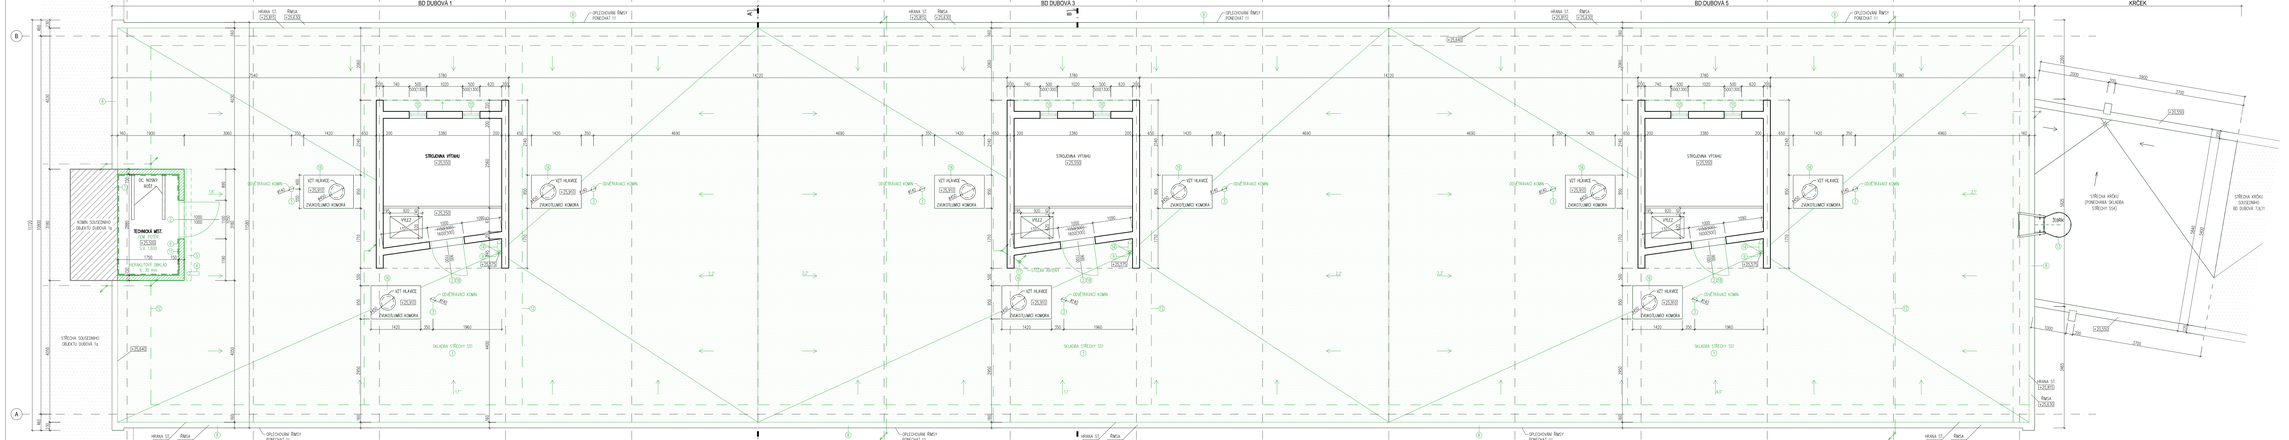

LEGENDA HMOT

- STAVAJÍCÍ ZDIVO SLOUŽÍCÍ/ZACHOVÁNÍ PAREL
- BOURANÉ KONSTRUKCE V POHLEDU
- BOURANÉ ZDIVO ŠAMOTOVÉ ONLY NA WC

POPIS BOURACÍCH PRACÍ:

1. demontáž / částečná demontáž betonky střešního plášťě dle výpisu skladeb k=cl
2. demontáž oceláveho plného parkinu kříže, vč. obsahů
3. demontáž elektrického komínku kevaloxu z ocelového plechu
4. demontáž střešního vodu z ocelového vodu
5. demontáž podkaponího žlabu z ocelového vodu
6. demontáž hasicícího zařízení – celé s.o. mimoteli
7. zednické zapojarných spojů pohují hejténeiné technologie (vdk. 4 obvodů)
8. demontáž ocelovoých z ocelového plechu – ocelovoéní Firma pavedné 11
9. demontáž střešní apuki
10. demontáž oceláveho ano jakoukoliv zoskeného
11. vybourání zděné zídky z betonových zhel bez omítek
12. částečná demontáž hromovodu – podélné popelnu a projekt. elektro
13. demontáž (a zpětné montáž) oceláveho žebříku z schranejm kolem cca do-7000
14. demontáž střešního vodu z litiny
15. demontáž ocelovoéní z odstranění nosoující střešní PVC folie
16. odstranění střešní PVC folie (soujcí zvaskartuto) komínu
17. demontáž oceláveho ocelýmu ankeru, střešní ocelového vyhnutí antén
18. vybourání Zb nadpraží

POZNÁMKA:
-ZAZNAMEJ, ŽEMBY ZODPOVÍDÁ ZA DODRŽOVÁNÍ BEZPI, PO A OSTATNÍCH PRÁVNÍCH PŘEDPISŮ A NORIEM ČINÍ PŘI PROVÁDĚNÍ DÍLA NAPŘ. ZNK. Č. 262/2012 SB. (ZOMEZNÍ ZMĚNÁ A VYHLÁŠKA Č. 268/2009 SB. O TECHNICKÝCH POŽADAVCÍCH STAVBY
-ZAZNAMEJ, STAVBY JE POVINEN SI VÝMĚNY PŘÍMEJ NA STAVBĚ PŘED ZAHÁJENÍM STAVBY

0,000=228,290 m n.m. Bpv

hlavní inženýr projektu	Ing. Vít Šeráčk	
zodpovědný projektant	Ing. Vít Šeráčk	
vypracoval	Petra Frieseová	
investor	Statutární město Brno, MC Brno-Jundrov Vevořská 34, 637 00 Brno	
místo stavby	Dubová 1, 3, 5, 637 00 Brno-Jundrov p.č. 269/38, 269/40, 269/41, k.ú. Jundrov	

MENHÁR PROJEKT
Hlavní 32, 639 00 Brno, tel: 604 200 092

akce	REKONSTRUKCE STŘECHY BD DUBOVÁ 1-3-5, JUNDROV	datum 02/2020
		formát
D.1.1 ARCHITEKTONICKO-STAVEBNÍ ŘEŠENÍ		č. zakázky 19_026
		stupeň DPS
stupeň výkresu STAVAJÍCÍ STAV A BOURACÍ PRÁCE		měřítko 1:50
		číslo výkresu 201

PŮDORYS HLAVNÍ STŘECHY

CHRÁNĚNO AUTORSKÝM ZÁKONEM ZNAK Č. 121/2000 Sb.