PODÉLNÝ PROFIL ÚSEK II – ČÁST II M 1 :250/25
CHODNÍK, UL. TOVÁRNÍ, OKŘÍŠKY

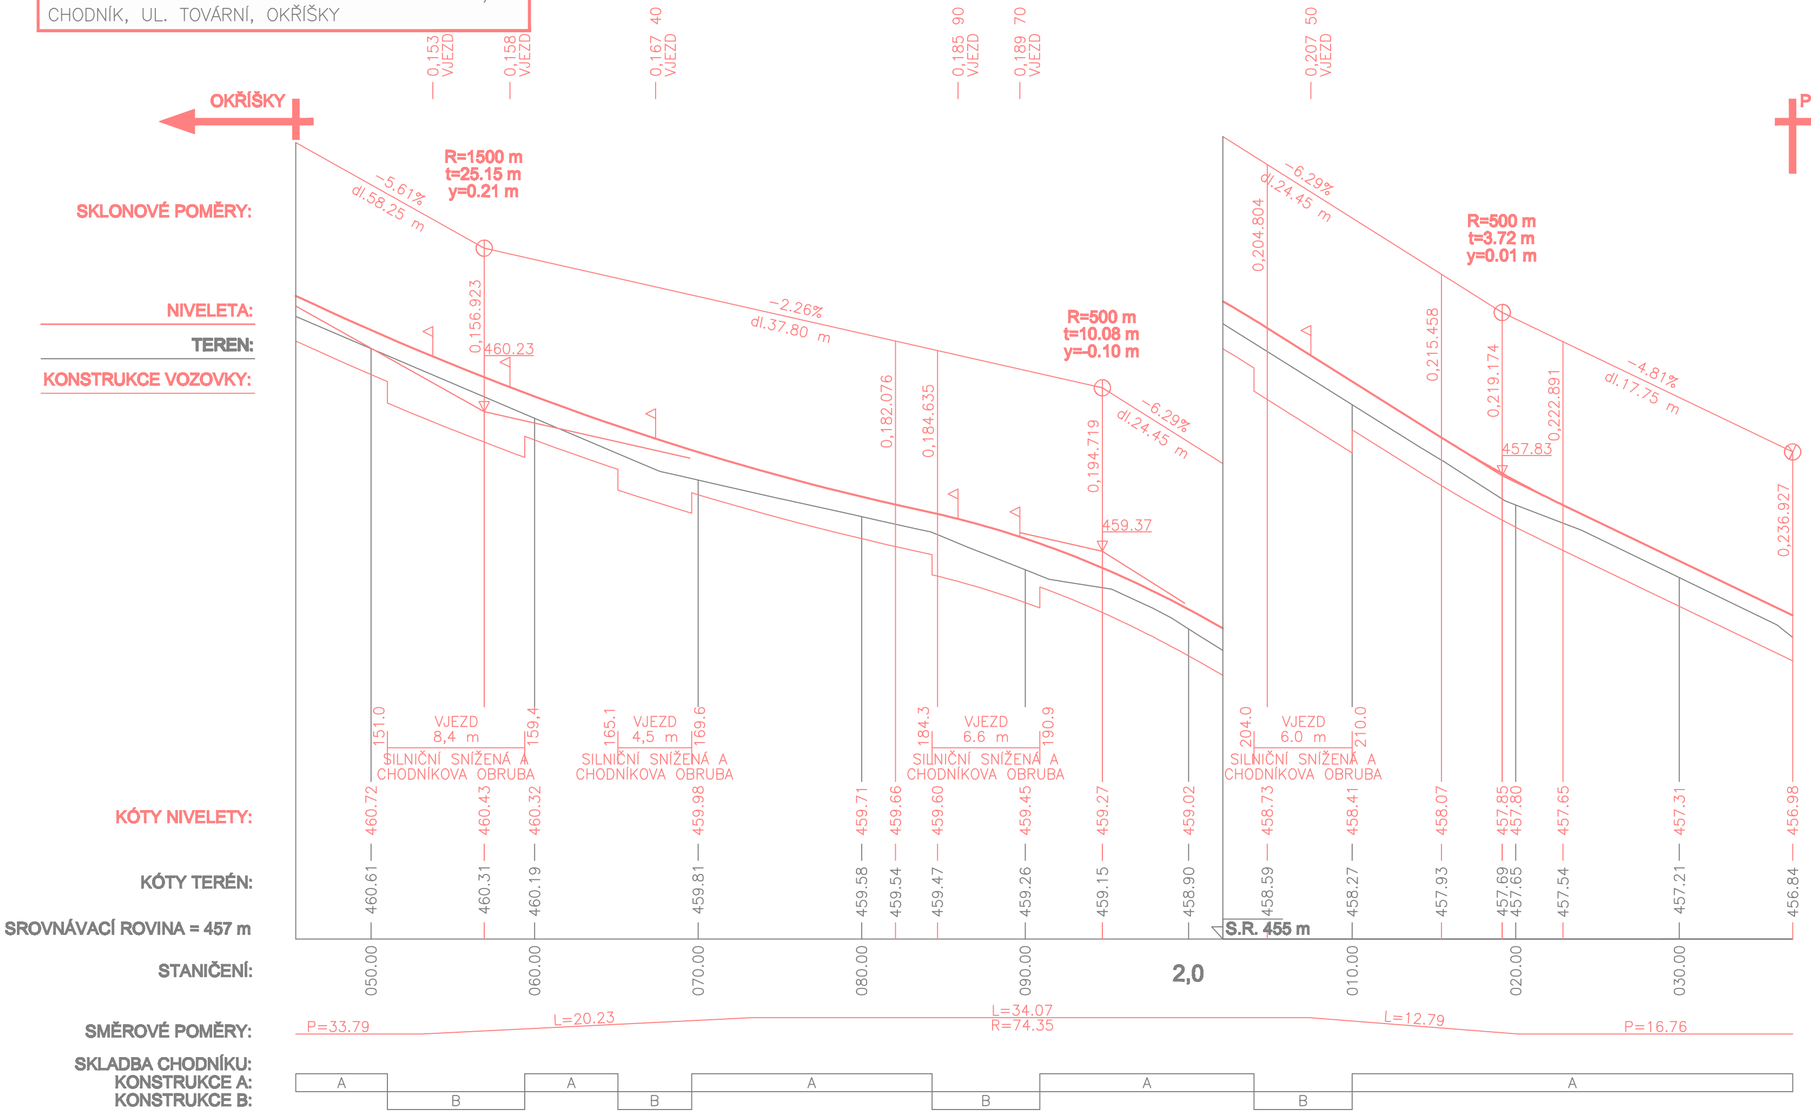


## LEGENDA:

VJEZD LEVÝ

VJEZD PRAVÝ

**A** **KONSTUKCE A:** DLAŽBA BETONOVÁ 200/200/60 V BARVĚ ŠEDÉ
DL. 60 mm, DRCENÉ KAMENIVO FR. 4 – 8 mm
DK 40 mm, ŠTĚRKODRŤ FR. 0 – 63 mm ŠD 150 mm,
CELKEM MIN. 250 mm

**B** **KONSTUKCE B:** DLAŽBA BETONOVÁ 200/200/80 V BARVĚ TMAVĚ ŠEDÉ
DL. 80 mm, DRCENÉ KAMENIVO FR. 4 – 8 mm
DK 40 mm, ŠTĚRKODRŤ FR. 8 – 16 mm ŠD 100 mm,
ŠTĚRKODRŤ FR. 0 – 63 mm 150 mm,
CELKEM MIN. 370 mm

| projektant | navrhl | kreslil | zodpovědný projektant | Ing. Pavel Vidlák Projektování dopravních staveb tel.: 777 699 431 Přibyslavice 207, 675 21 |
|---|---|---|---|---|
| ING. PAVEL VIDLÁK | ING. P. VIDLÁK | ING. P. VIDLÁK | ING. JOSEF ŠAROUN | |

| | | | |
|---|---|---|---|
| investor | Městys Okříšky | formát | 3A4 |
| místo stavby | ulice Tovární, p. číslo 1430/5, 275, 273/7 | měř.: | 1:250/25 |
| stavba | CHODNÍK, UL. TOVÁRNÍ, OKŘÍŠKY | datum | 11/2013 |
| | | kopie | stupeň PD: DSP |
| výkres | PODÉLNÝ PROFIL ÚSEK II – ČÁST II | výkr. č. C.3.3 | |