


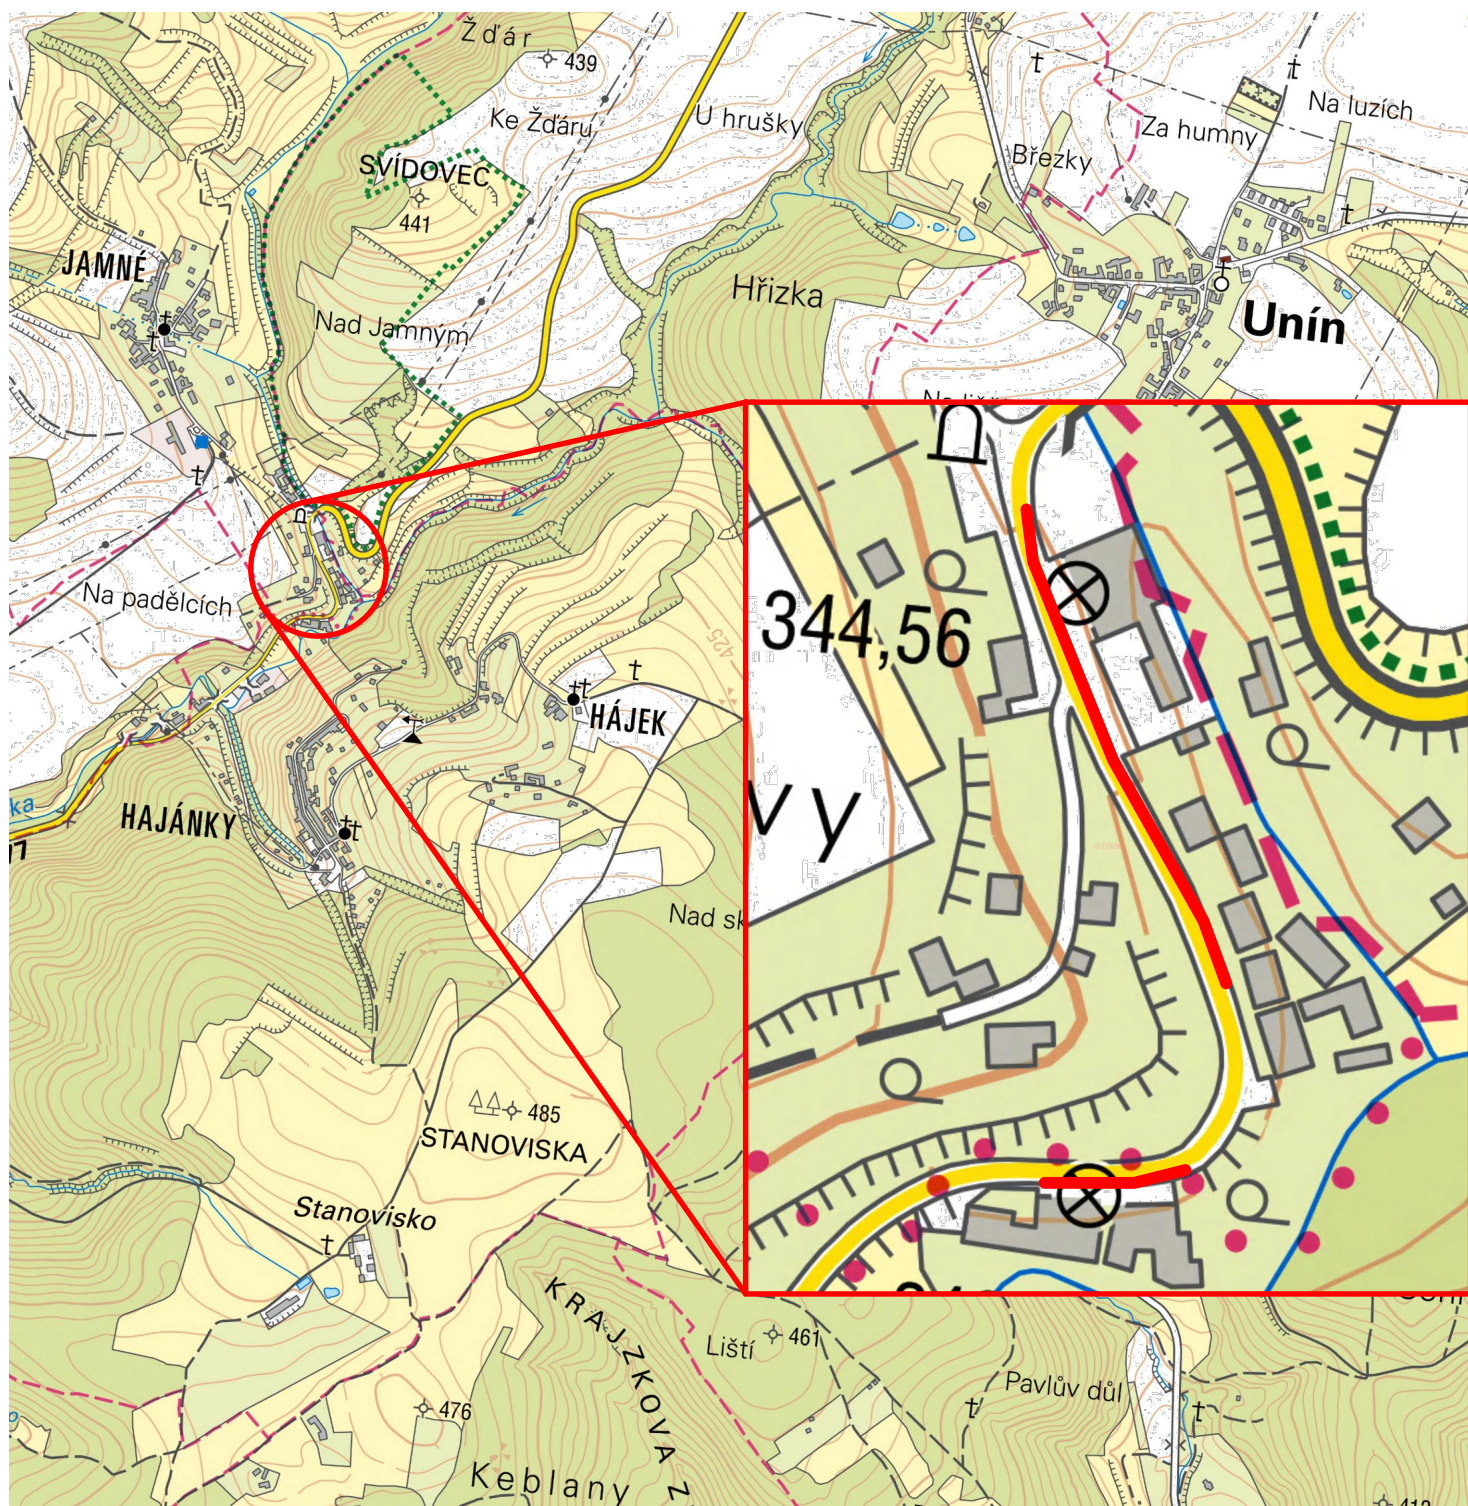

NÁZEV AKCE

JAMNÉ - OBNOVA VODOVODNÍHO ŘADU NA PARCELÁCH Č. 105, 150 A 336

PROJEKTOVÁ DOKUMENTACE PRO SPOLEČNÉ POVOLENÍ A PROVÁDĚNÍ STAVBY (DÚSP+DPS)

OBJEDNATEL - INVESTOR

SVAZEK VODOVODŮ A KANALIZACÍ TIŠNOVSKO
nám. Míru 111, 666 01 Tišnov
IČ: 494 57 004

ZHOTOVITEL

Projekce Šlesinger
+420 606 154 797 / slesinger@projekce-slesinger.cz
www.projekce-slesinger.cz
Staňkova 557/18a, 602 00 Brno / IČ 06676359

PARÉ Č.

KRAJ

JIHOMORAVSKÝ

ODPOVĚDNÝ PROJEKTANT

ING. JAN ŠLESINGER

ZAKÁZKOVÉ Č.

0084

MÍSTO STAVBY

JAMNÉ U TIŠNOVA

VYPRACOVAL

ING. JAN ŠLESINGER

FORMÁT

1 A4

STAVEBNÍ OBJEKT

-

DATUM

10/2023

MĚŘÍTKO

-

NÁZEV VÝKRESU

SITUACE ŠIRŠÍCH VZTAHŮ

OZNAČENÍ VÝKRESU

C.1