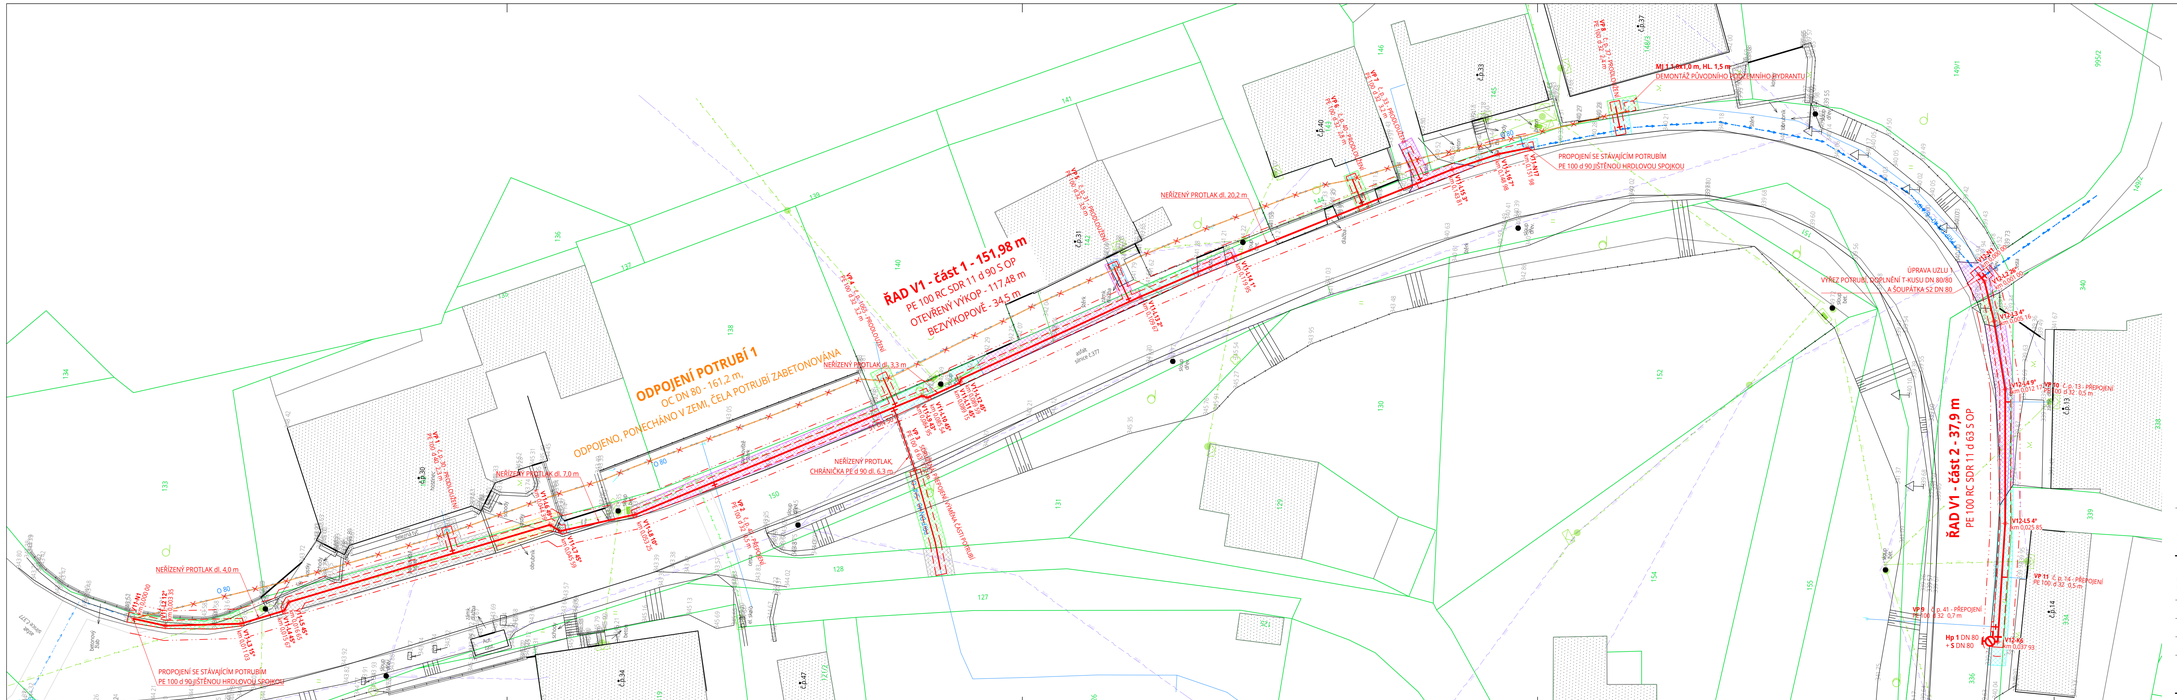

ŘAD V1 - část 1 - 151,98 m
PE 100 RC SDR 11 d 90 S OP
OTEVŘENÝ VÝKOP - 117,48 m
BEZVÝKOPOVĚ - 34,5 m
ODPOJENÍ POTRUBÍ 1
OC DN 80 - 161,2 m,
ODPOJENO, PONECHÁNO V ZEMI, ČELA POTRUBÍ ZABETONOVÁNA
ŘAD V1 - část 2 - 37,9 m
PE 100 RC SDR 11 d 63 S OP
NEŘÍZENÝ PROTLAK dl. 4,0 m
NEŘÍZENÝ PROTLAK dl. 7,0 m
NEŘÍZENÝ PROTLAK dl. 3,3 m
NEŘÍZENÝ PROTLAK dl. 20,2 m
NEŘÍZENÝ PROTLAK,
CHRÁNIČKA PE d 90 dl. 6,3 m
PROPOJENÍ SE STÁVAJÍCÍM POTRUBÍM
PE 100 d 90 JIŠTĚNOU HRDLOVOU SPOJKOU
PROPOJENÍ SE STÁVAJÍCÍM POTRUBÍM
PE 100 d 90 JIŠTĚNOU HRDLOVOU SPOJKOU
MJ 1 1,0x1,0 m, HL. 1,5 m
DEMONTÁŽ PŮVODNÍHO PODZEMNÍHO HYDRANTU
ÚPRAVA UZLU 1
VÝŘEZ POTRUBÍ, DOPLNĚNÍ T-KUSU DN 80/80
A ŠOUPÁTKA S2 DN 80
VP 1 č. p. 30 - PRODLOUŽENÍ
PE 100 d 40 2,3 m
VP 2
VP 3 SDRUŽENÁ PŘEPOJENÍ, VÝMĚNA
PE 100 d 63
VP 4 č. p. 1065 - PRODLOUŽENÍ
PE 100 d 32 3,2 m
VP 5 č. p. 31 - PRODLOUŽENÍ
PE 100 d 32 3,9 m
VP 6 č. p. 40 - PRODLOUŽENÍ
PE 100 d 32 2,8 m
VP 7 č. p. 33 - PRODLOUŽENÍ
PE 100 d 32 3,2 m
VP 8 č. p. 37 - PRODLOUŽENÍ
PE 100 d 32 2,4 m
VP 9 č. p. 41 - PŘEPOJENÍ
PE 100 d 32 0,7 m
VP 10 č. p. 13 - PŘEPOJENÍ
PE 100 d 32 0,5 m
VP 11 č. p. 14 - PŘEPOJENÍ
PE 100 d 32 0,5 m
Hp 1 DN 80
+ S DN 80
S1 DN 50
V11-N1 km 0,000 00
V11-L2 12° km 0,003 35
V11-L3 15° km 0,011 03
V11-L4 45° km 0,015 67
V11-L5 45° km 0,016 65
V11-L6 49° km 0,044 39
V11-L7 45° km 0,045 59
V11-L8 10° km 0,053 25
V11-L9 43° km 0,084 95
V11-L10 45° km 0,085 54
V11-L11 45° km 0,089 15
V11-L12 45° km 0,089 59
V11-L13 2° km 0,109 67
V11-L14 1° km 0,119 95
V11-L15 3° km 0,143 81
V11-L16 7° km 0,148 98
V11-N17 km 0,151 98
V12-N1 km 0,000 00
V12-L2 26° km 0,001 00
V12-L3 4° km 0,005 16
V12-L4 9° km 0,012 17
V12-L5 4° km 0,025 85
V12-K6 km 0,037 93
O 80
asfalt
silnice č.377
č.p.30
č.p.31
č.p.33
č.p.34
č.p.37
č.p.40
č.p.13
č.p.14
hostinec
železná tyč
betonový žlab
Aut. zast.
sloup bet.
sloup dřev.
parkoviště štěrk
parkoviště asfalt
133
134
136
137
138
139
140
141
142
143
144
145
146
148/3
150
151
152
155
119
126
127
128
129
130
131
331
334
336
338
339
340
149/2

LEGENDA:

VODOVOD:

- VODOVODNÍ ŘAD (OTEVŘENÝ VÝKOP)
- PŘEPOJENÍ VODOVODNÍ PŘÍPOJKY
- ODPOJENÍ VODOVODU, PONECHÁN V ZEMI
- NOVÉ OCHRANNÉ PÁSMO VODOVODU - 1,5 m NA KAŽDOU STRANU OD POVRCHU POTRUBÍ
- MONTÁŽNÍ JÁMA
- PODZEMNÍ/NADZEMNÍ HYDRANT
- ŠOUPÁTKO
- VYTYČOVACÍ BOD

OZNAČENÍ
STANIČENÍ

LEGENDA POVRCHŮ:

▨	TYP 1 - ASFALTOVÁ PARKOVACÍ PLOCHA A KOMUNIKACE	70 m^2
▨	TYP 2 - ZELENÉ PLOCHY	55 m^2
▨	TYP 3 - ŠTĚRKOVÁ CESTA A NÁJEZD	145 m^2
▨	TYP 4 - ŠTĚRKOVÁ KRAJNICE	70 m^2
▨	TYP 5 - CHODNÍK ZE ŽULOVÝCH KOSTEK	14 m^2
▨	TYP 5 - CHODNÍK ZE ZÁMKOVÉ DLAŽBY	6 m

STÁVAJÍCÍ INŽENÝRSKÉ SÍTĚ

- VODOVOD (VAS, a.s.)
- VODOVOD Z PE d 90 Z ROKU 2023 (VAS, a.s.)
- EGD NN NADZEMNÍ VEDENÍ (EG.D, a.s.)
- EGD NN PODZEMNÍ KABELY (EG.D, a.s.)
- CETIN SDĚLOVACÍ KABELY (CETIN)
- CETIN NADZEMNÍ SDĚLOVACÍ VEDENÍ (CETIN)

S

SOUŘADNICOVÝ SYSTÉM: S-JTSK
VÝŠKOVÝ SYSTÉM: Bpv

POZNÁMKA:
TRASY STÁVAJÍCÍCH INŽENÝRSKÝCH SÍTÍ JSOU V PD ZAKRESLENY NA ZÁKLADĚ PODKLADŮ POSKYTNUTÝCH JEJICH SPRÁVCI A MOHOU BÝT NEPŘESNÉ. ZHOTOVITEL STAVBY ZAJISTÍ PŘED ZAHÁJENÍM STAVBY VYTYČENÍ VŠECH INŽENÝRSKÝCH SÍTÍ V PROSTORU STAVENIŠTĚ JEJICH SPRÁVCI A JEJICH POLOHU PŘÍPADNĚ OVĚŘÍ RUČNĚ KOPANÝMI SONDAMI.

NÁZEV AKCE

JAMNÉ - OBNOVA VODOVODNÍHO ŘADU NA PARCELÁCH Č. 105, 150 A 336

PROJEKTOVÁ DOKUMENTACE PRO SPOLEČNÉ POVOLENÍ A PROVÁDĚNÍ STAVBY (DÚSP+DPS)

OBJEDNATEL - INVESTOR **SVAZEK VODOVODŮ A KANALIZACÍ TIŠNOVSKO** **nám. Míru 111, 666 01 Tišnov** **IČ: 494 57 004**	ZHOTOVITEL Projekce Šlesinger +420 606 154 797 / slesinger@projekce-slesinger.cz www.projekce-slesinger.cz Staňkova 557/18a, 602 00 Brno / IČ 06676359	PARÉ Č.
KRAJ **JIHOMORAVSKÝ**	ODPOVĚDNÝ PROJEKTANT **ING. JAN ŠLESINGER**	ZAKÁZKOVÉ Č. **0084**
MÍSTO STAVBY **JAMNÉ U TIŠNOVA**	VYPRACOVAL **ING. JAN ŠLESINGER**	FORMÁT **5 A4**
STAVEBNÍ OBJEKT **-**	DATUM **10/2023**	MĚŘÍTKO **1:250**
NÁZEV VÝKRESU **PODROBNÁ SITUACE STAVBY**		OZNAČENÍ VÝKRESU **C.2**