PODÉLNÝ PROFIL ŘADU V1
ČÁST 1

MĚŘÍTKO 1:500 / 1:100

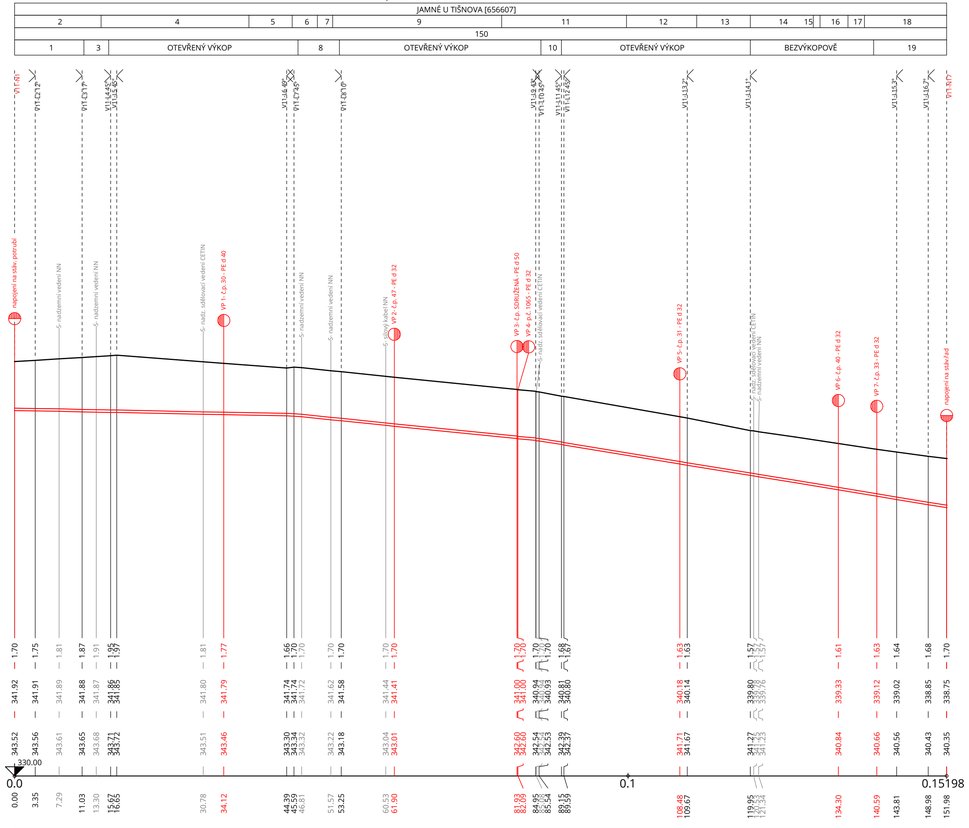

LEGENDA:
11) OTEVŘENÝ VÝKOP
24) BEZVÝKOPOVÉ
6) PARKOVIŠTĚ - ŽELEZNÝ - 14,11 m
8) PARKOVIŠTĚ - ASFALT - 24,11 m
9) CHODNÍK - ŽUL. KOSTKY - 7,06 m
10) SJEZD - BET. DL - 4,08 m
7) ASFALTOVÁ VOZOVKA - 2,5 m
25) BEZVÝKOPOVÉ
26) PARKOVIŠTĚ - ŠTĚRK - 27,57 m
19) BEZVÝKOPOVÉ
12) STEROVÁ KRAJNICE - 20,36 m
17) PARKOVIŠTĚ - ŠTĚR. - 11,43 m
13) STEROVÁ KRAJNICE - 8,73 m
14) ZVYŠ PLOT - 10,26 m
15) CHODNÍK - BET. DL - 1,09 m
16) ZVYŠ PLOT - 5,34 m
18) SJEZD - BET. DL - 2,21 m
5) STEROVÁ KRAJNICE - 13,41 m
19) OTEVŘENÝ VÝKOP

PODÉLNÝ PROFIL ŘADU V1
ČÁST 2

MĚŘÍTKO 1:500 / 1:100

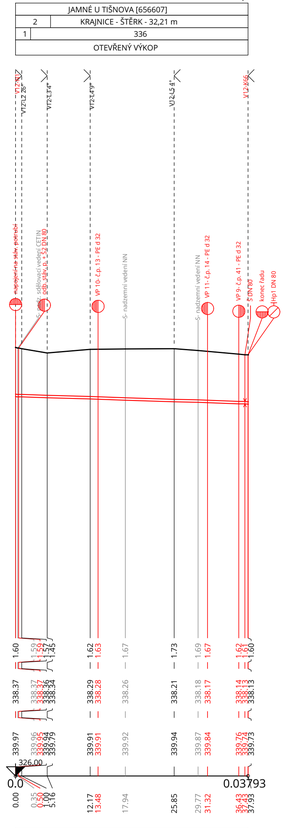

LEGENDA:
1) 180
2) KRAJNICE - ZELEŇ - 5,72 m

LEGENDA OZNAČENÍ KŘÍŽENÝCH SÍTÍ:

S- STÁVAJÍCÍ SÍŤ
R- RUŠENÁ SÍŤ
N- NOVĚ NAVRŽENÁ SÍŤ
RE- REKONSTRUOVANÁ SÍŤ

LEGENDA ZNAČEK PODÉLNÉHO PROFILU:

- ODBOČENÍ ŘADU/PŘÍPOJKY VLEVO
- ODBOČENÍ ŘADU/PŘÍPOJKY VPRAVO
- ODBOČENÍ ŘADU VLEVO I VPRAVO
- ZAČÁTEK ŘADU
- KONEC ŘADU
- HYDRANT PODZEMNÍ
- HYDRANT NADZEMNÍ
- VÝTOKOVÝ STOJAN

POZNÁMKA:

TRASY STÁVAJÍCÍCH INŽENÝRSKÝCH SÍTÍ JSOU V PD ZAKRESLENY NA ZÁKLADĚ PODKLADŮ POSKYTNUTÝCH JEJICH SPRÁVCI A MOHOU BÝT NEPŘESNÉ. HLOUBKY ULOŽENÍ INŽENÝRSKÝCH SÍTÍ JSOU V PODÉLNÉM PROFILU ZAKRESLENY S KRYTÍM DLE ČSN 73 6005 - "PROSTOROVÁ NORMA", POKUD JEJICH PROVOZOVATEL NEPOSKYTL INFORMACE O JEJICH VÝŠKOVÉM UMÍSTĚNÍ.
ZHOTOVITEL STAVBY ZAJISTÍ PŘED ZAHÁJENÍM STAVBY VYTYČENÍ VŠECH INŽENÝRSKÝCH SÍTÍ V PROSTORU STAVENIŠTĚ JEJICH SPRÁVCI A JEJICH POLOHU PŘÍPADNĚ OVĚŘÍ RUČNĚ KOPANÝMI SONDAMI.

NÁZEV AKCE

JAMNÉ - OBNOVA VODOVODNÍHO ŘADU NA PARCELÁCH Č. 150 A 336

PROJEKTOVÁ DOKUMENTACE PRO SPOLEČNÉ POVOLENÍ A PROVÁDĚNÍ STAVBY (DÚSP+DPS)

OBJEDNATEL - INVESTOR **SVAZEK VODOVODŮ A KANALIZACÍ TIŠNOVSKO** **nám. Míru 111, 666 01 Tišnov** **IČ: 494 57 004**	ZHOTOVITEL Projekce Šlesinger +420 606 154 797 / sleisinger@projekce-slesinger.cz www.projekce-slesinger.cz Staňkova 557/18a, 602 00 Brno / IČ 06676359	PARÉ Č.
KRAJ **JIHOMORAVSKÝ**	ODPOVĚDNÝ PROJEKTANT **ING. JAN ŠLESINGER**	ZAKÁZKOVÉ Č. **0084**
MÍSTO STAVBY **JAMNÉ U TIŠNOVA**	VYPRACOVAL **ING. JAN ŠLESINGER**	FORMÁT **4 A4**
STAVEBNÍ OBJEKT -	DATUM **10/2023**	MĚŘÍTKO **1:500/100**
NÁZEV VÝKRESU **PODÉLNÝ PROFIL ŘADU V1**		OZNAČENÍ VÝKRESU **D.2**