



TYP 1 - ASFALTOVÁ PARKOVACÍ PLOCHA

PŘÍČNÝ ŘEZ
OBNOVA ASFALTOVÝCH VRSTEV DLE TP 146, TP 170 - TDZ V, D2

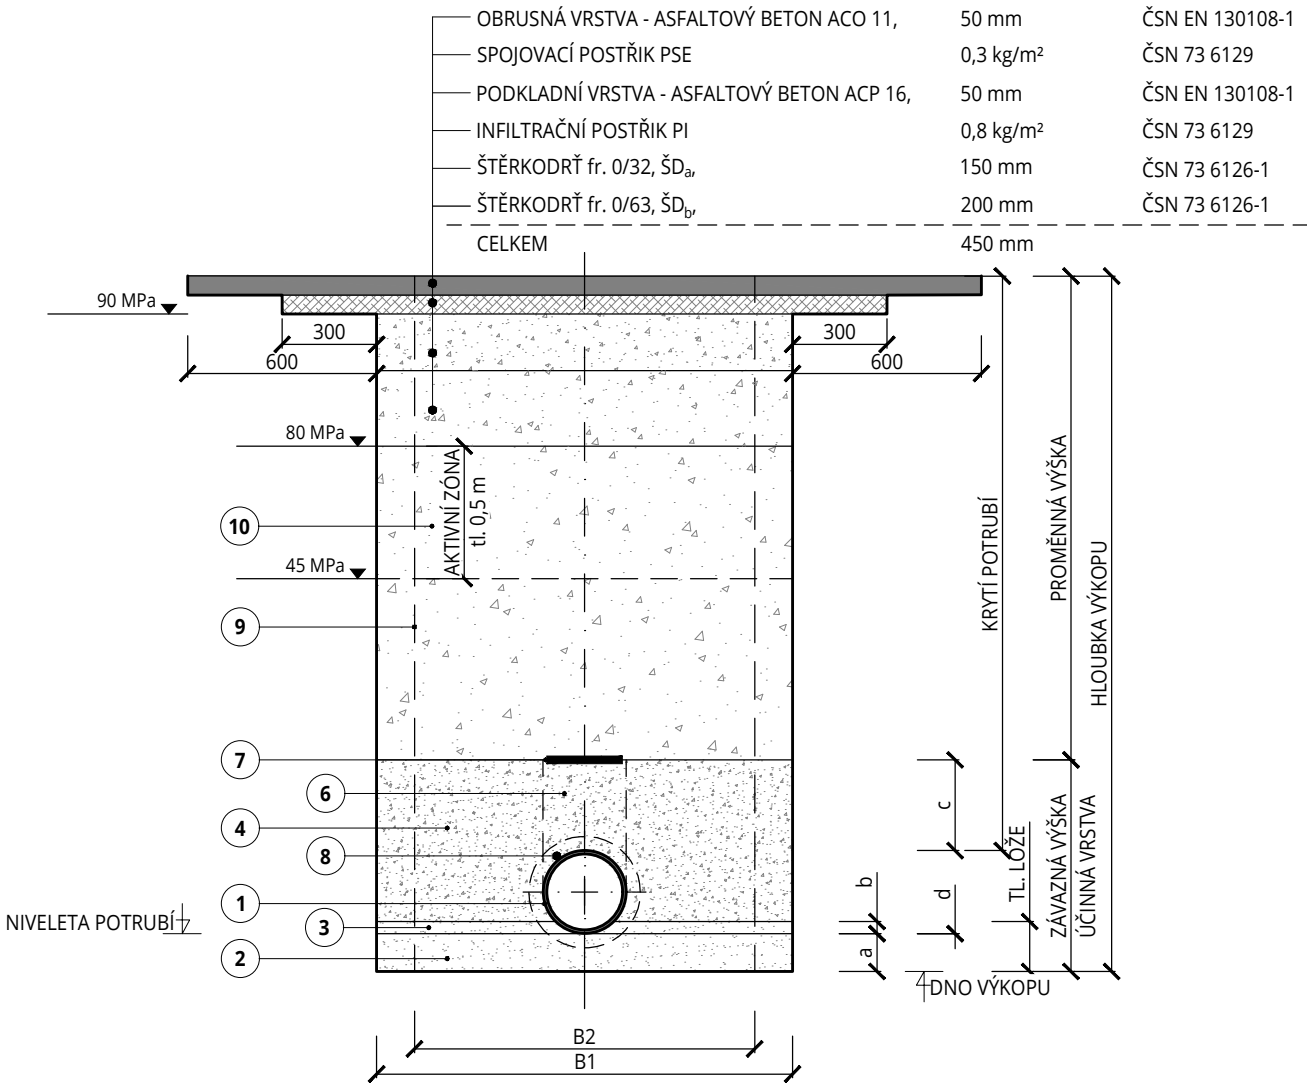


TYP 2 - ZELENÉ PLOCHY

PŘÍČNÝ ŘEZ
ZÁSYP PŮVODNÍM VÝKOPKEM, ZHUTNĚNÍ, OSETÍ TRAVNÍ SMĚSÍ

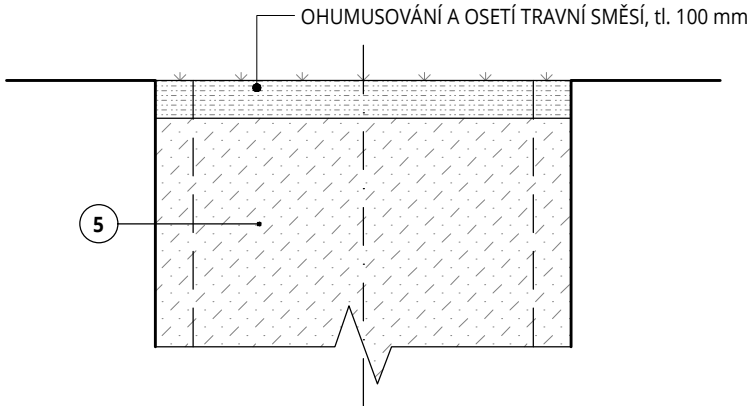


TYP 3 - ŠTĚRKOVÁ CESTA A NÁJEZD

PŘÍČNÝ ŘEZ
ŠTĚRKODRŤ fr. 0/32, ŠD_a, 150 mm ČSN 73 6126-1

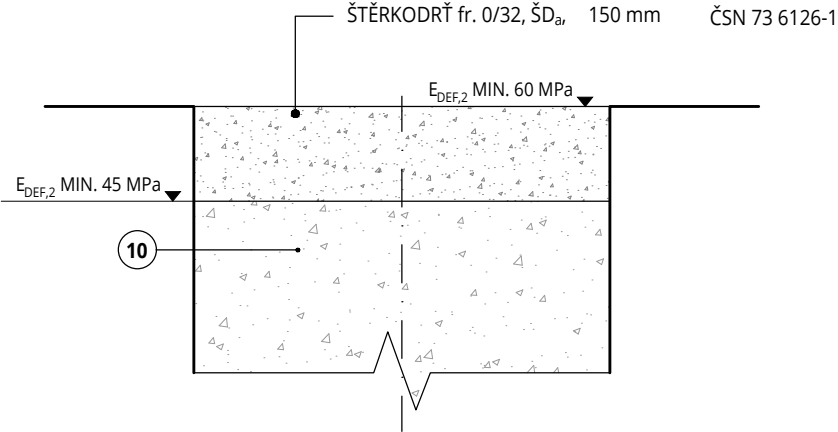


TYP 4 - ŠTĚRKOVÁ KRAJNICE

PŘÍČNÝ ŘEZ
ZÁSYP PŮVODNÍM VÝKOPKEM, ZHUTNĚNÍ
ŠTĚRKODRŤ fr. 0/32, ŠD_a, 100 mm ČSN 73 6126-1

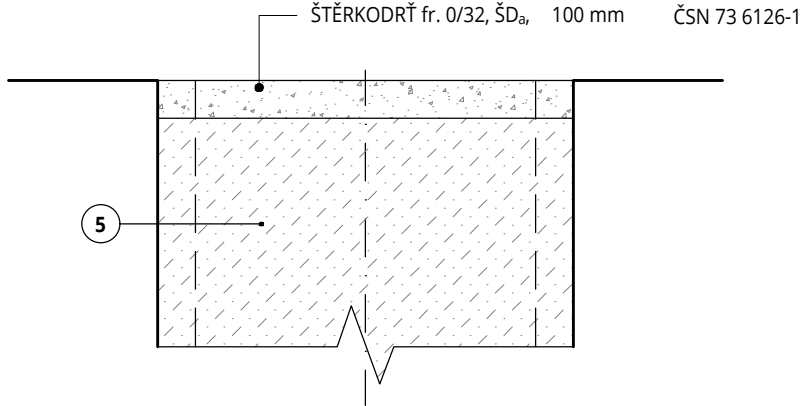

TYP 5 - CHODNÍK ZE ŽULOVÝCH KOSTEK

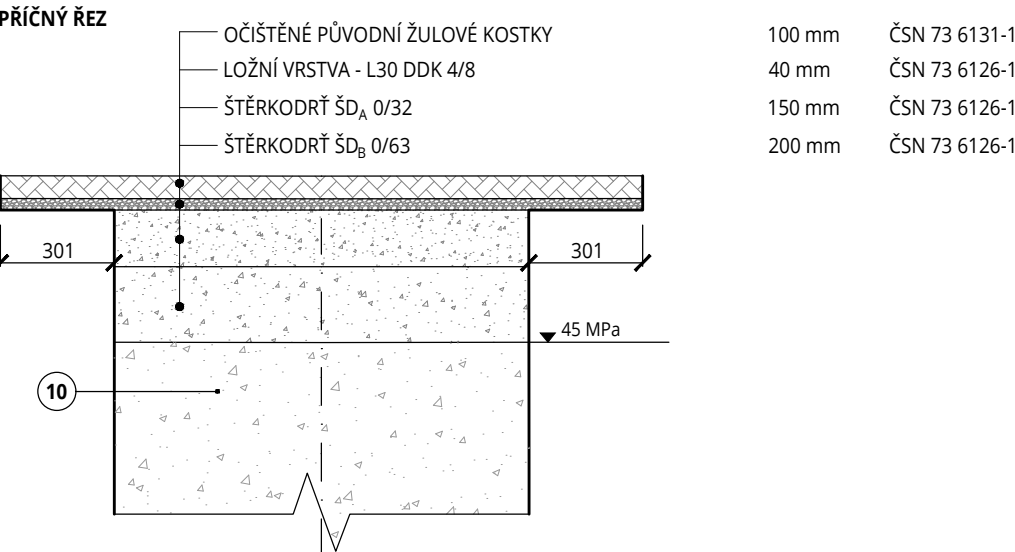

POZNÁMKA

- ZÁSYP BUDE PROVÁDĚN ZA POSTUPNÉHO VYTAHOVÁNÍ PAŽENÍ TAK, ABY BYL HUTNĚN PŘÍMO DO ROSTLÉ ZEMINY, STEJNÝM ZPŮSOBEM BUDE PROVÁDĚN I OBSYP POTRUBÍ, VZNIKLÁ MEZERA MEZI PAŽENÍM A ROSTLOU ZEMINOU BUDE ZAPLNĚNA TAK, ABY PAŽENÍ AKTIVNĚ PŮSOBIL NA OKOLNÍ ZEMINU,
- PŘESNÁ SPECIFIKACE POUŽITÉHO TRUBNÍHO, OBSYPOVÉHO A ZÁSYPOVÉHO MATERIÁLU JE UVEDENA V PŘÍLOZE D.1 - TECHNICKÁ ZPRÁVA

TABULKA POZIC

POZICE	POPIS	MATERIÁL
1	PLASTOVÉ VODOVODNÍ POTRUBÍ Z MATERIÁLU PE 100 RC SDR 11 S VNĚJŠÍ SIGNALIZAČNÍ VRSTVOU, CERTIFIKOVANÉ DLE PAS 1075, TYP 2	PE 100 RC SDR 11 s OP
2	SPODNÍ VRSTVA LOŽE	ŠTĚRKOPÍSEK
3	HORNÍ VRSTVA LOŽE	ŠTĚRKOPÍSEK
4	OBSYP POTRUBÍ	ŠTĚRKOPÍSEK
5	ZÁSYP RÝHY V ZELENÝCH PLOCHÁCH	VYTĚŽENÁ ZEMINA ZBAVENÁ SUTÍ A KAMENÍ
6	OBSYP NAD POTRUBÍM NEHUTNIT	-
7	VÝSTRAŽNÁ PE FOLIE BÍLÁ S NÁPISEM POZOR VODA	-
8	SIGNALIZAČNÍ VODIČ PŘICHYCENÝ PÁSKOU K POTRUBÍ	KABEL CYY 6
9	PŘÍLOŽNÉ PAŽENÍ	-
10	ZÁSYP RÝHY V KOMUNIKACI	BET. RECYKLÁT 0/63

TABULKA ROZMĚŘŮ RÝHY

NÁZEV	POPIS	OZN.	JEDN.	TYP POTRUBÍ	
ROZMĚRY POTRUBÍ	MATERIÁL	-	-	PE 100 RC SDR 11	PE 100 RC SDR 11
	JMENOvitá SVĚTLOST	DN	mm	DN 25	DN 80
	VNĚJŠÍ PRŮMĚR	d	mm	d 32	d 90
	TLOUŠŤKA STĚNY	t	mm	3	8,2
ROZMĚRY RÝHY	ŠÍŘKA - PŘED ZAPAŽENÍM	B1	mm	1000	1100
	ŠÍŘKA - ZAPAŽENÁ (SVĚTLÁ)	B2	mm	800	900
ROZMĚRY ULOŽENÍ	ÚHEL ULOŽENÍ	a	°	120	120
	TL. SPODNÍ VRSTVY LOŽE	a	mm	100	100
	TL. HORNÍ VRSTVY LOŽE	b	mm	10	10
	TL. KRYCÍHO OBSYPU	c	mm	300	300
	ÚČINNÁ VRSTVA	-	mm	432	490

NÁZEV AKCE

JAMNÉ - OBNOVA VODOVODNÍHO ŘADU NA PARCELÁCH Č. 150 A 336

PROJEKTOVÁ DOKUMENTACE PRO SPOLEČNÉ POVOLENÍ A PROVÁDĚNÍ STAVBY (DÚSP+DPS)

OBJEDNATEL - INVESTOR SVAZEK VODOVODŮ A KANALIZACÍ TIŠNOVSKO nám. Míru 111, 666 01 Tišnov IČ: 494 57 004	ZHOTOVITEL Projekce Slesinger +420 606 154 797 / slesinger@projekce-slesinger.cz www.projekce-slesinger.cz Šařkova 557/18a, 602 00 Brno / IČ: 06676359	PARÉ Č.
KRAJ JIHOMORAVSKÝ	ODPOVĚDNÝ PROJEKTANT ING. JAN ŠLESINGER	ZAKÁZKOVÉ Č. 0084
MÍSTO STAVBY JAMNÉ U TIŠNOVA	VYPRACOVAL ING. JAN ŠLESINGER	FORMÁT 2 A4
STAVEBNÍ OBJEKT -	DATUM 10/2023	MĚŘÍTKO 1:20

NÁZEV VÝKRESU VZOROVÝ PŘÍČNÝ ŘEZ ULOŽENÍ POTRUBÍ PE 100 A OBNOVY POVRCHŮ	OZNAČENÍ VÝKRESU D.3
--	-------------------------