


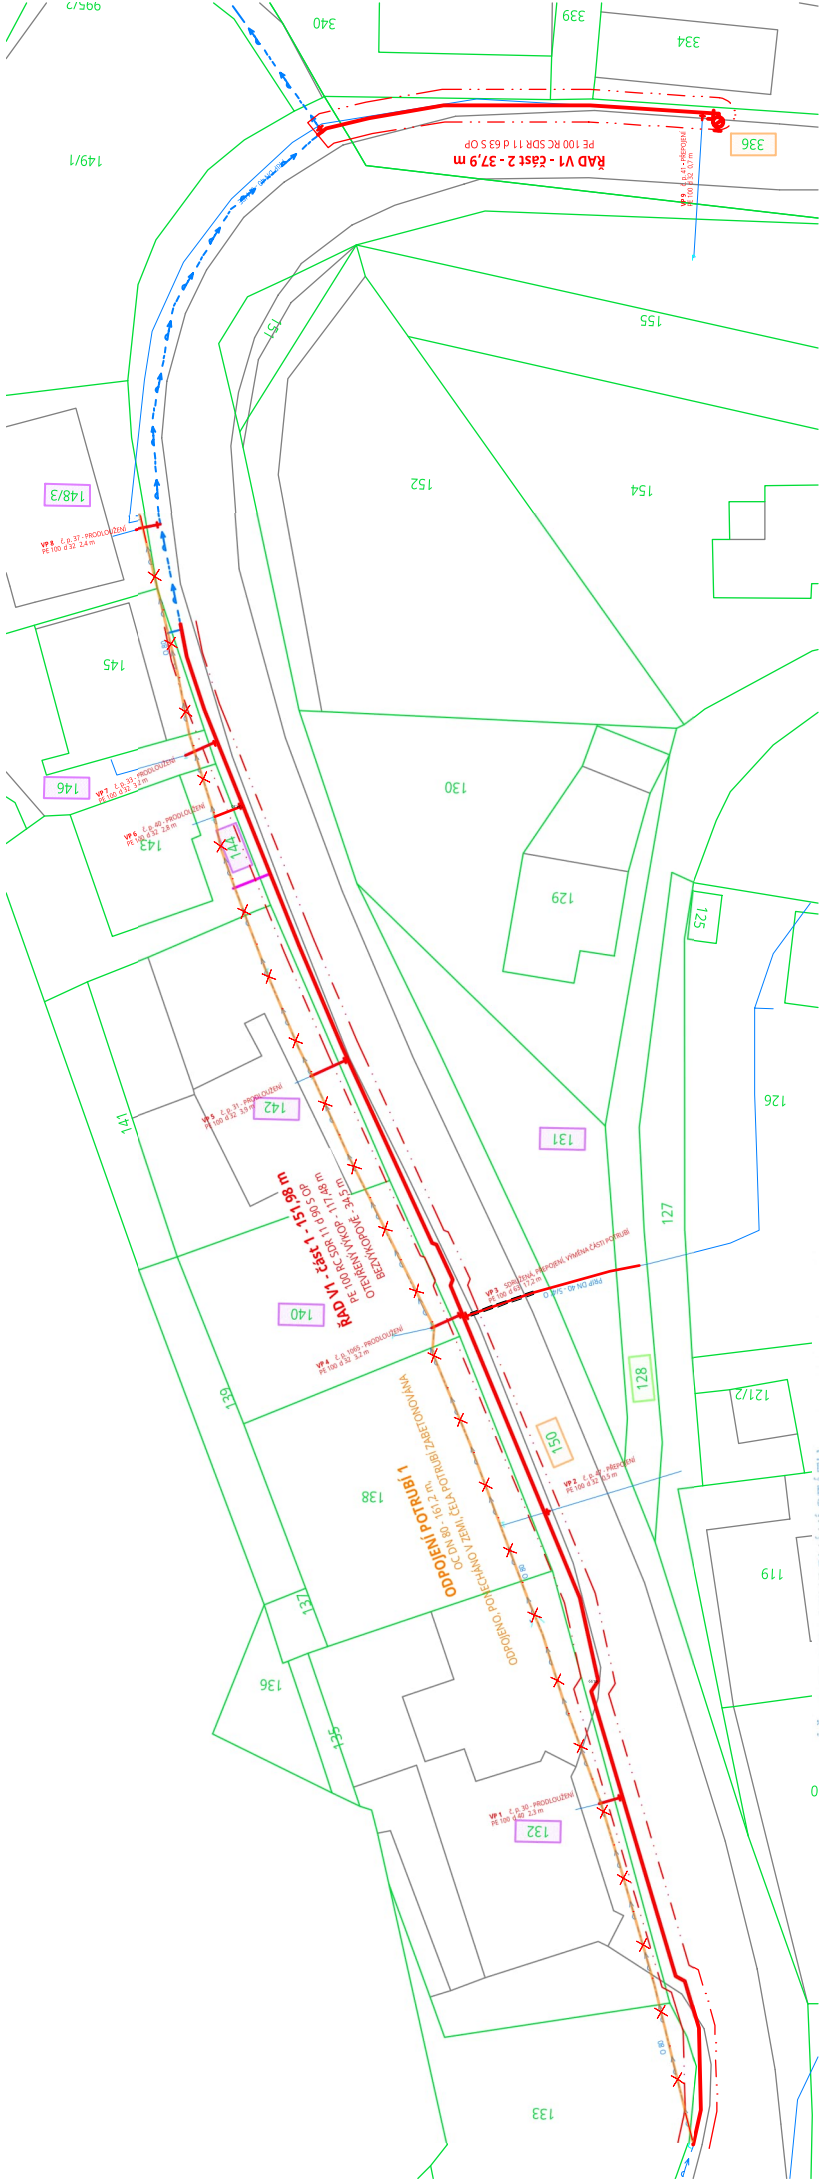

ÚŘAD PRO ZASTUPOVÁNÍ STÁTU
VE VĚCÍCH MAJETKOVÝCH

Územní pracoviště Brno
Příkop 11, 602 00 Brno

Southlas se záměrem vydán dne: **DLE SMLUVY**
pod č.j.: **UZSVN/B/11963/2024 - HHU2**
vyřizuje: **ZDENĚK ROTREKL**

LEGENDA:

- VODOVOD:**
- VODOVODNÍ ŘÁD (OTEVŘENÝ VÝKOP)
 - PŘEPOJENÍ VODOVODNÍ PŘÍPOJKY
 - PRODLOUŽENÍ VODOVODNÍ PŘÍPOJKY (UMÍSTĚNÍ ÚZEMNÍM SOUHLASEM)
 - ODPOJENÍ VODOVODU PONECHÁN V ZEMI
 - NOVÉ OCHRANÉ PÁSMO VODOVODU - 1,5 m NA KAŽDOU STRANU OD POVRCHU POTRUBÍ
- KATASTR NEMOVITOSTÍ:**
- HRANICE PARCELY
 - PARCELNÍ ČÍSLO

406/21

LEGENDA POZNAMKŮ:

- DOTČENÁ PARCELA V SOUKROMÉM VLASTNICTVÍ
- DOTČENÁ PARCELA V MAJETKU VĚŘEJNÝCH INSTITUCÍ
- DOTČENÁ PARCELA V MAJETKU MĚSTA TIŠNOVA

STÁVAJÍCÍ INŽENÝRSKÉ SÍTĚ

- VODOVOD (VAS, a.s.)
- VODOVOD Z PRŮZKUMU Z ROKU 2023 (VAS, a.s.)
- SOUŘADNICOVÝ SYSTÉM: S-JTSK
- VÝŠKOVÝ SYSTÉM: Bpv

POZNÁMKA:

TRASY STÁVAJÍCÍCH INŽENÝRSKÝCH SÍTÍ JSOU V PD ZAKRESLENY NA ZÁKLADĚ PODKLADŮ POSKYTNUTÝCH JEJICH SPRÁVCÍ A MOHOU BÝT NEPŘESNÉ. ZHOTOVITEL STAVBY ZAJISTÍ PŘED ZAHÁJENÍM STAVBY VYTČENÍ VŠECH INŽENÝRSKÝCH SÍTÍ V PROSTORU STAVENÍ JEJICH SPRÁVCÍ A JEJICH POLOHU PŘÍPADNĚ OVĚŘÍ RUČNĚ KOPANÝMI SONDAMI.

NÁZEV AKCE

JAMNĚ - OBNOVA VODOVODNÍHO ŘÁDU NA PARCELÁCH Č. 105, 150 A 336

PROJEKTOVÁ DOKUMENTACE PRO SPOLÉČNÉ POVOLENÍ A PROVÁDĚNÍ STAVBY (DÚSP-DPS)

OBJEDNATEL - INVESTOR SVAZEK VODOVODŮ A KANALIZACÍ TIŠNOVSKO nám. Míru 111, 666 01 Tišnov IČ: 494 57 004	ZHOTOVITEL Projekce Šlesinger www.projekce-slesinger.cz +420 606 154 797 / desinger@projekce-slesinger.cz Sarlouka 357/IIa, 602 00 Brno, IČ: 06676359	PARC. Č.
KRAJ JIHOMORAVSKÝ	ODPOVĚDNÝ PROJEKTANT ING. JAN ŠLESINGER	ZAKÁZKOVÉ Č. 0084
MÍSTO STAVBY OBEC JAMNĚ U TIŠNOVA	VYPRACOVAL ING. JAN ŠLESINGER	FORMÁT 2 A4
STAVEBNÍ OBJEKT	DATUM 10/2023	MĚŘÍTKO 1:500
NÁZEV VÝKRESU	OZNÁČENÍ VÝKRESU	C.3