


Město Tišnov souhlasí za podmínek vyjádření
č.j. MUTI 11395/2024 ze dne 7. 3. 2024

Ing. Ladislav
Suchomel

Digitálně podepsal
Ing. Ladislav
Suchomel
Datum: 2024.04.17
06:25:03 +02'00'

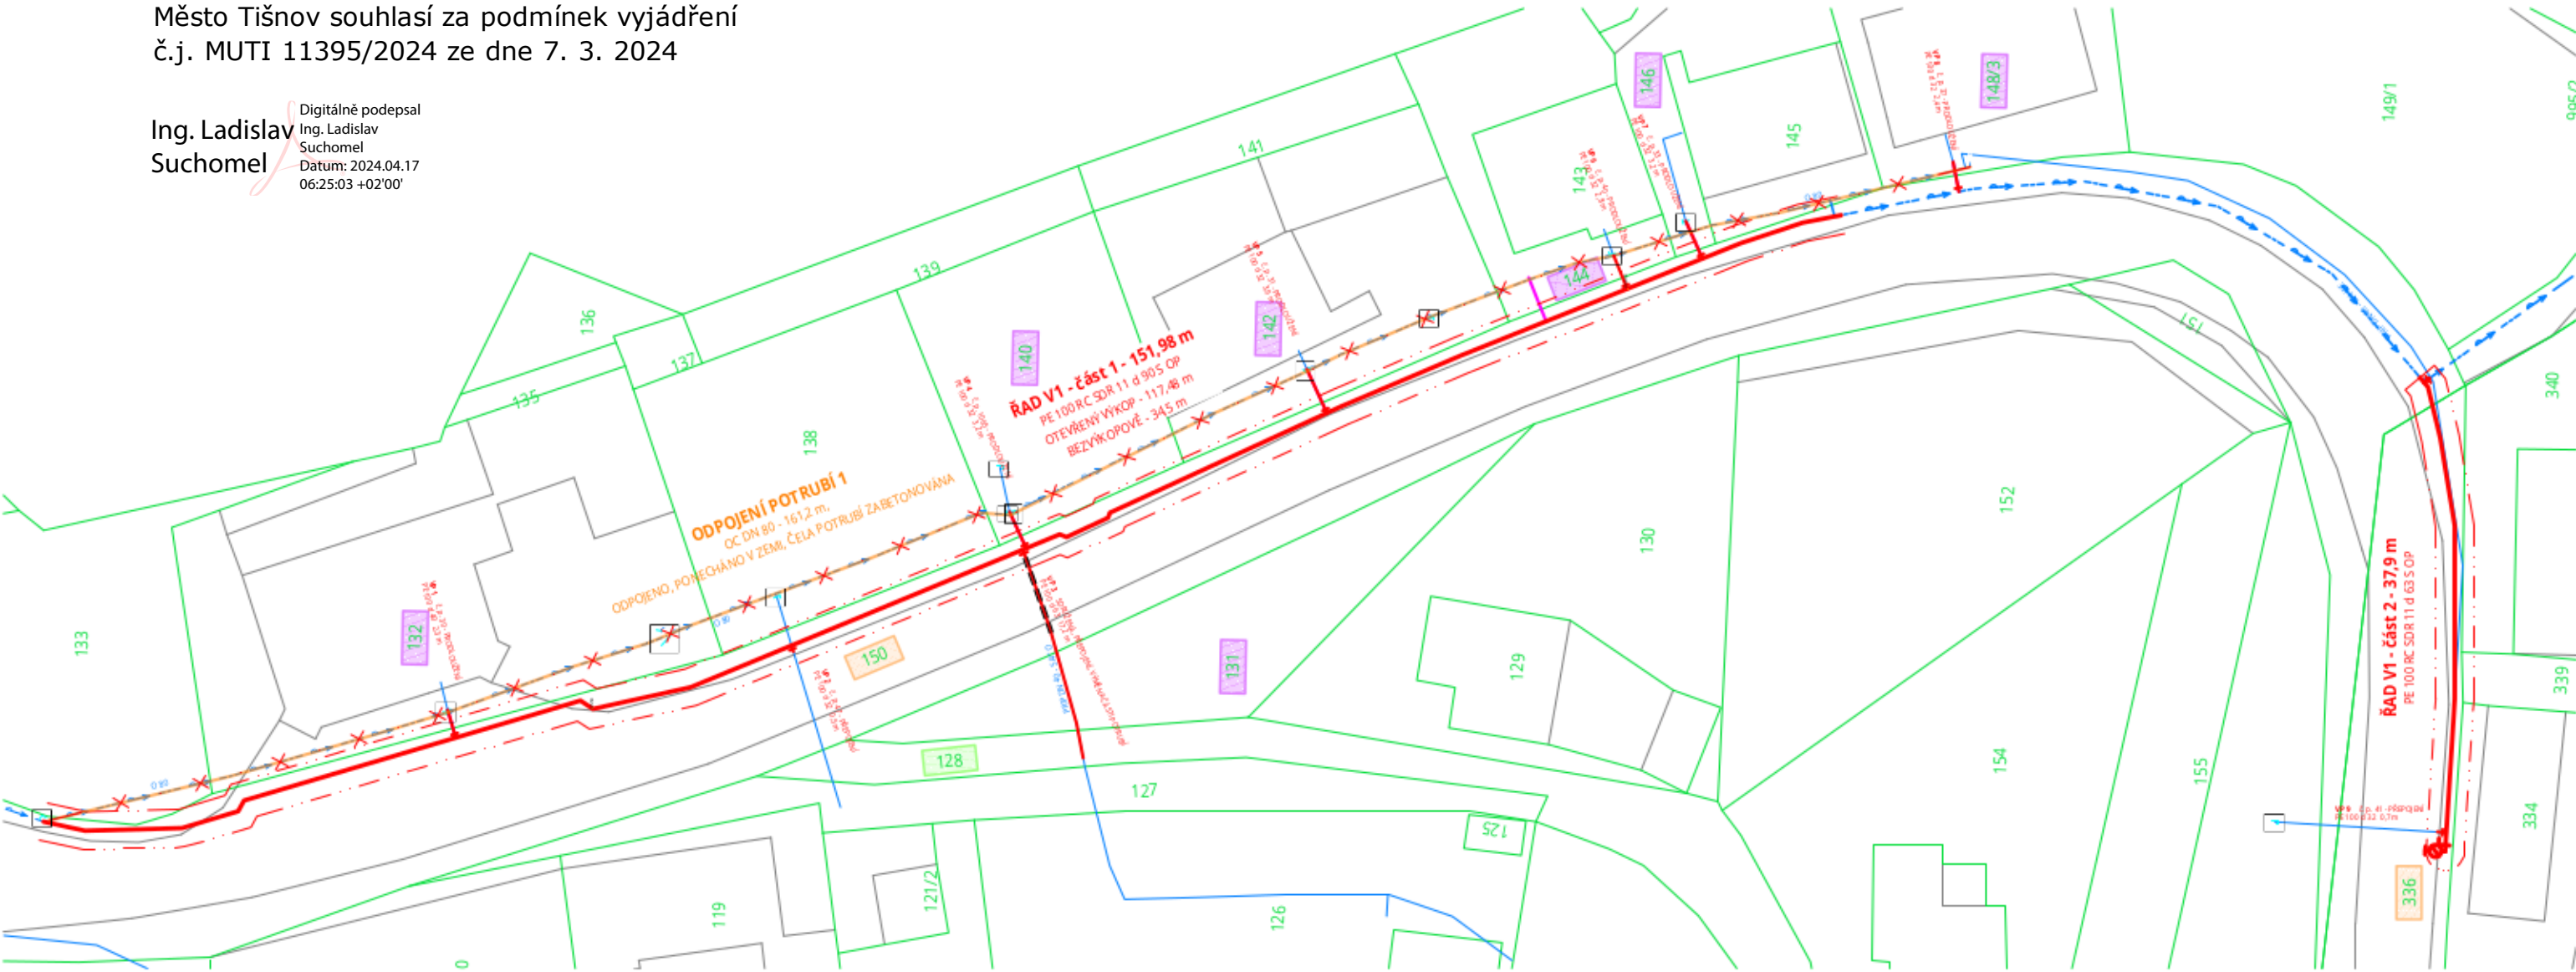

LEGENDA:

- VODOVOD:
- VODOVODNÍ ŘAD (OTEVŘENÝ VÝKOP)
 - PŘEPOJENÍ VODOVODNÍ PŘÍPOJKY
 - PRODLOUŽENÍ VODOVODNÍ PŘÍPOJKY (UMÍSTĚNÍ ÚZEMNÍM SOUHLASEM)
 - ODPOJENÍ VODOVODU, PONECHÁN V ZEMI
 - NOVÉ OCHRANNÉ PÁSMO VODOVODU - 1,5 m NA KAŽDOU STRANU OD POVRCHU POTRUBÍ
- KATASTR NEMOVITOSTÍ:
- HRANICE PARCELY
 - PARCELNÍ ČÍSLO

- LEGENDA POZEMKŮ:
- DOTČENÁ PARCELA V SOUKROMÉM VLASTNICTVÍ
 - DOTČENÁ PARCELA V MAJETKU VEŘEJNÝCH INSTITUCÍ
 - DOTČENÁ PARCELA V MAJETKU MĚSTA TIŠNOV

STÁVAJÍCÍ INŽENÝRSKÉ SÍTĚ

- VODOVOD (VAS, a.s.)
- VODOVOD Z PE d 90 Z ROKU 2023 (VAS, a.s.)



SOUŘADNICOVÝ SYSTÉM: S-JTSK
VÝŠKOVÝ SYSTÉM: Bpv

POZNÁMKA:
TRASY STÁVAJÍCÍCH INŽENÝRSKÝCH SÍTÍ JSOU V PD ZAKRESLENY NA ZÁKLADĚ PODKLADŮ POSKYTNUTÝCH JEJICH SPRÁVCI A MOHOU BÝT NEPŘESNÉ. ZHOTOVITEL STAVBY ZAJISTÍ PŘED ZAHÁJENÍM STAVBY VYTÝČENÍ VŠECH INŽENÝRSKÝCH SÍTÍ V PROSTORU STAVENÍSTĚ JEJICH SPRÁVCI A JEJICH POLOHU PŘÍPADNĚ OVĚŘÍ RUČNĚ KOPANÝMI SONDAMI.

Jako vlastník pozemku par. č. 128 v katastrálním území Jamné u Tišnova [656607], okres Brno-venkov, zapsaného na LV č. 1 v katastru nemovitostí vedeném Katastrálním úřadem pro Jihomoravský kraj, katastrální pracoviště Brno-venkov stavebníkov (Svazek vodovodů a kanalizací, IČ 494 57 004) uděluji souhlas vlastníka dotčeného pozemku dle § 184a zákona č. 183/2006 Sb. k umístění a provedení stavby s názvem "Jamné – obnova vodovodního řadu na parcelách č. 150 a 336" dle této situace stavby.

Město Tišnov, nám. Míru 111, 666 01 Tišnov

V Jamném dne

za vlastníka pozemku

NÁZEV AKCE

JAMNÉ - OBNOVA VODOVODNÍHO ŘADU NA PARCELÁCH Č. 105, 150 A 336

PROJEKTOVÁ DOKUMENTACE PRO SPOLEČNÉ POVOLENÍ A PROVÁDĚNÍ STAVBY (DÚSP+DPS)

OBJEDNATEL - INVESTOR	ZHOTOVITEL	PARÉ Č.
SVAZEK VODOVODŮ A KANALIZACÍ TIŠNOVSKO nám. Míru 111, 666 01 Tišnov IČ: 494 57 004	 +420 606 154 797 / slesinger@projekte-slesinger.cz www.projekte-slesinger.cz Starákov a Š. 711 8a, 602 00 Brno / IČ 066 76 359	
KRAJ	ODPOVĚDNÝ PROJEKTANT	ZAKÁZKOVÉ Č.
JIHOMORAVSKÝ	ING. JAN ŠLESINGER	0084
MÍSTO STAVBY	VPRACOVAL	FORMÁT
OBEC JAMNÉ U TIŠNOVA	ING. JAN ŠLESINGER	2 A4
STAVEBNÍ OBJEKT	DATUM	MĚŘÍTKO
-	10/2023	1:500

NÁZEV VÝKRESU

SITUACE STAVBY V KATASTRÁLNÍ MAPĚ

OZNAČENÍ VÝKRESU

C.3