


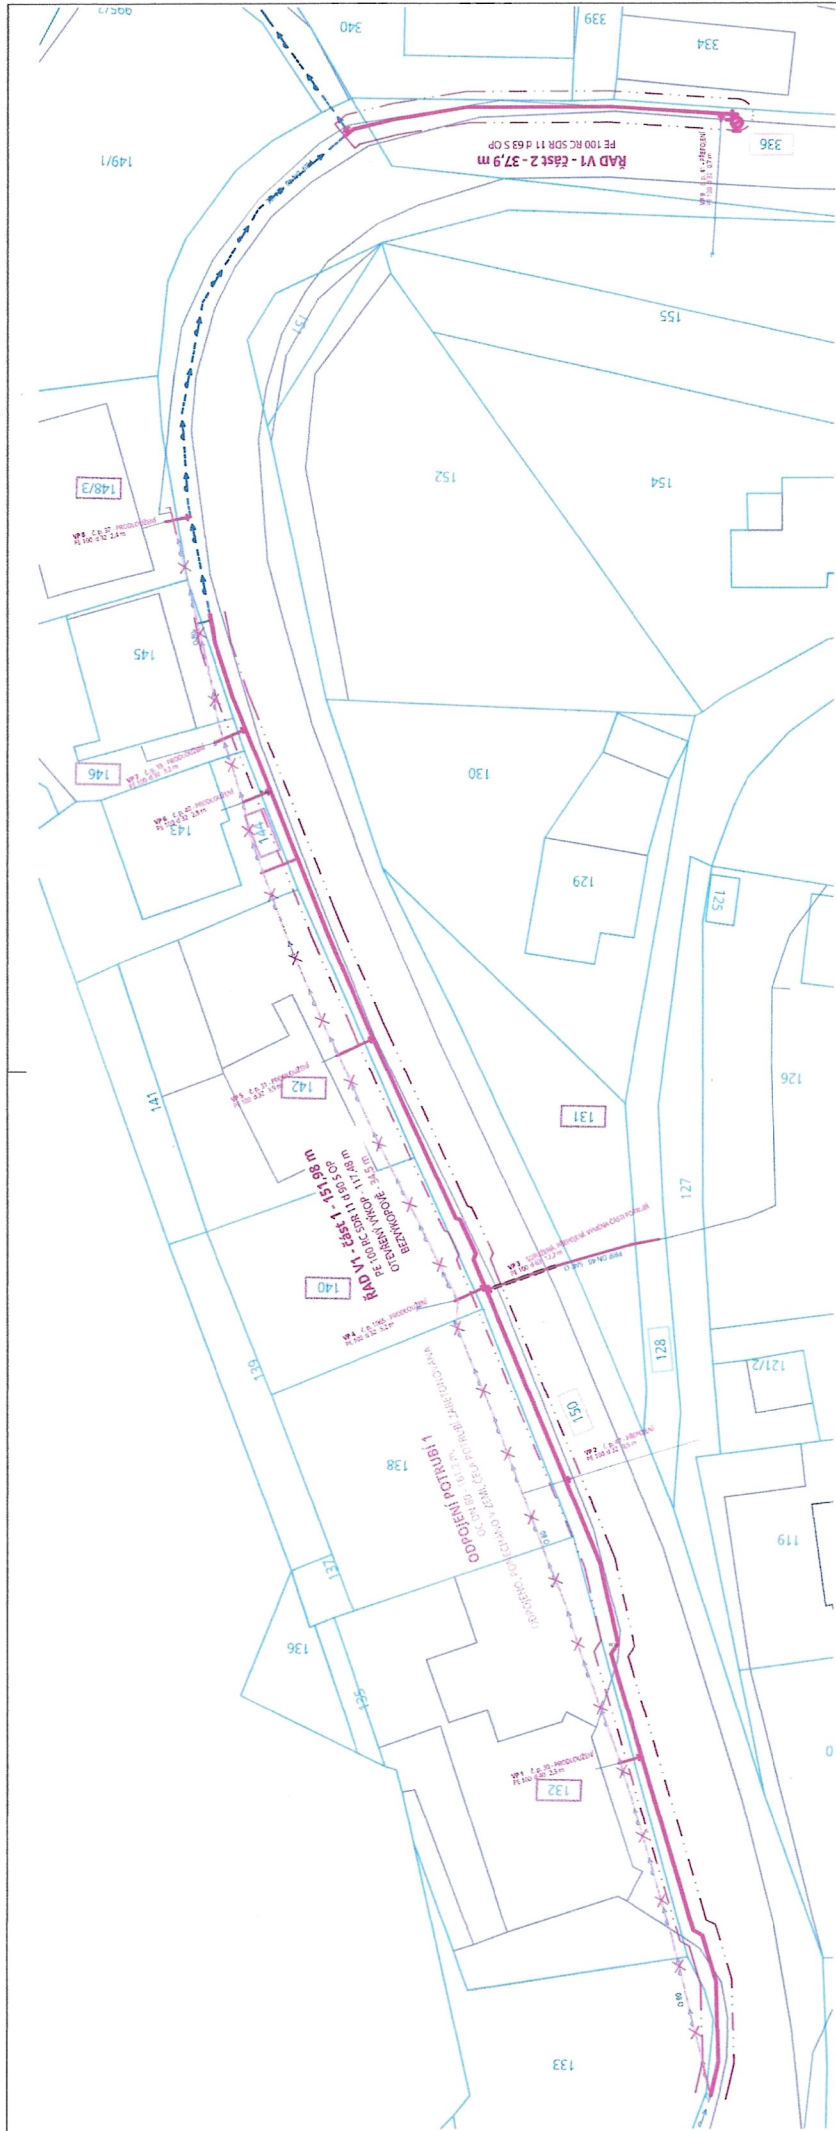

LEGENDA:

- VODOVOD:
VODOVODNÍ ŘÁD (OTEVŘENÝ VÝKOP)
PŘEPOJENÍ VODOVODNÍ PŘÍPOJKY
PRODLOUŽENÍ VODOVODNÍ PŘÍPOJKY (UMÍSTĚNÍ ÚZEMNÍM SOUHLASEM)
ODPOJENÍ VODOVODU, PONECHÁNÍ V ZEMI
NOVÉ OCHRANNÉ PÁSKOVÉ VODOVODU - 1,5 m NA KAŽDOL STRANU OD POVRCHU POTRUBÍ
- KATASTR NEMOVITOSTÍ:
HRANICE PARCELY
PARCELNÍ ČÍSLO

LEGENDA POZEMKŮ:

- DOTČENÁ PARCELA V SOUKROMÉM VLASTNICTVÍ
DOTČENÁ PARCELA V MAJETKU VEŘEJNÝCH INSTITUCÍ
DOTČENÁ PARCELA V MAJETKU MĚSTA TIŠNOVA

STÁVAJÍCÍ INŽENÝRSKÉ SÍTĚ

- VODOVOD (VAS, a.s.)
VODOVOD Z PRŮJ. Z ROKU 2023 (VAS, a.s.)
SOUŘADNICOVÝ SYSTÉM: S-JTSK
VÝŠKOVÝ SYSTÉM: Bp

POZNÁMKA:
TRASY STÁVAJÍCÍCH INŽENÝRSKÝCH SÍTÍ JSOU V PD ZABEZPEČENY NA ZÁKLADĚ PODKLADŮ POSKYTNUTÝCH JEJICH SPRÁVCI A MOHOU BÝT NEPŘESNÉ. FOTOMATEL STAVBY ZAJISTÍ PŘED ZAČÁTKEM STAVBY VYTČENÍ VŠECH INŽENÝRSKÝCH SÍTÍ V PROSTORU STAVBY JEJICH SPRÁVCI A JEJICH POLOHU PŘÍPADNĚ OVĚŘÍ RUČNĚ KOPANÝMI SONDAМИ.

Jako vlastník pozemků, parc. č. 131 a 132 v katastrálním území Jamné u Tišnova [656607], okres Brno-venkov, zapsaného na LV č. 24 v katastru nemovitostí vedeném Katastrálním úřadem pro Jihomoravský kraj, katastrální pracoviště Brno-venkov stavebníkoví (Svazek vodovodů a kanalizací, IČ 494 57 004) uděluji souhlas vlastníka dotčeného pozemku dle § 184a zákona č. 183/2006 Sb. k umístění a provedení stavby s názvem "Jamné - obnova vodovodního řádu na parcelách č. 150 a 336" dle této situace stavby.

Kadlecová Libuše, Jamné č. p. 30, 666 01 Tišnov

V Jamném dne 16. 4. 2024

Libuše Kadlecová

NÁZEV AKCE

JAMNÉ - OBNOVA VODOVODNÍHO ŘÁDU NA PARCELÁCH Č. 105, 150 A 336

PROJEKTOVÁ DOKUMENTACE PRO SPOLEČNÉ POVOLENÍ A PROVÁDĚNÍ STAVBY (DÚSP+DPS)

OBJEDNATEL - INVESTOR	ZPRŮVODNĚNÍ	PARC. Č.
SVAZEK VODOVODŮ A KANALIZACÍ TIŠNOVSKO nám. Míru 111, 666 01 Tišnov IČ: 494 57 004	Projektoe Slesinger www.projektoe-slesinger.cz 420 660 154 797 / slesinger@projektoe-slesinger.cz Sulimova 57/18a, 602 00 Brno / IČ: 66676399	
KRÁJ	ODPOVĚDNÝ PROJEKTANT	ZAKAZOVATEL
JIHOMORAVSKÝ	ING. JAN ŠLESINGER	0084
MĚSTO STAVBY	VYPRACOVAL	POŘÍZVATEL
OBEC JAMNÉ U TIŠNOVA	ING. JAN ŠLESINGER	2 A4
STAVBNÍ OBJEKT	DATUM	MĚŘÍTKO
	10/2023	1:500
NÁZEV VÝKRESU		OZNAČENÍ VÝKRESU
		C.3

SITUACE STAVBY V KATASTRÁLNÍ MAPĚ