


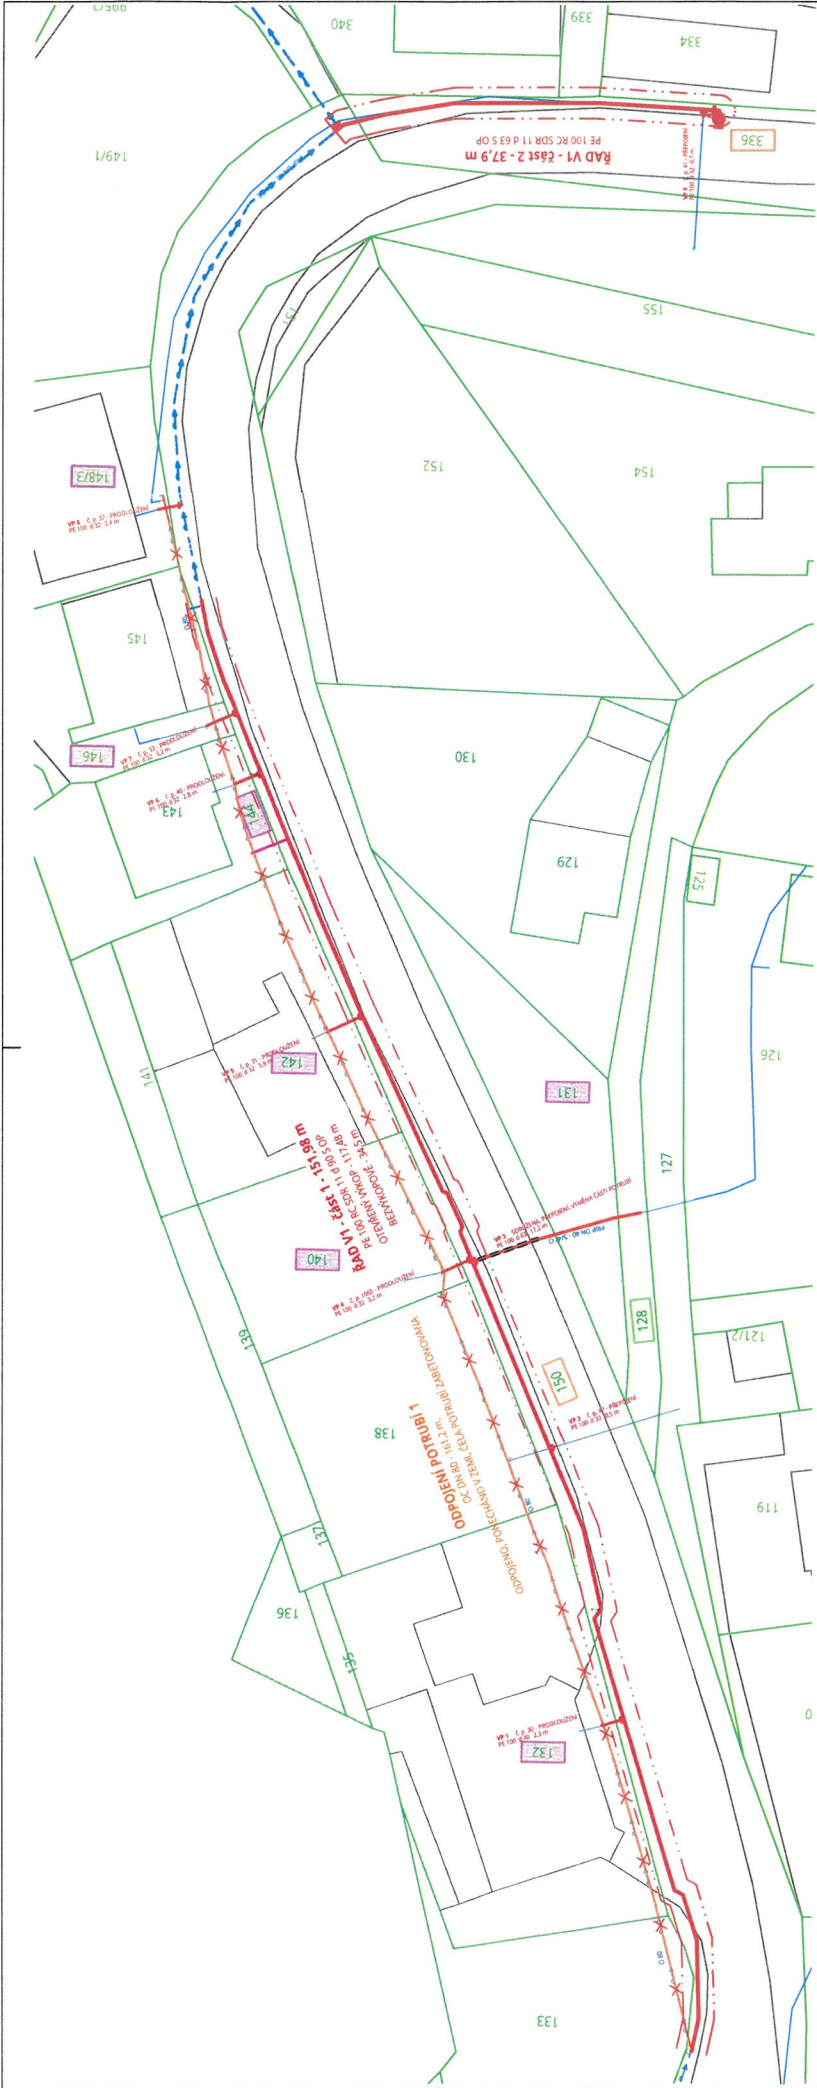

LEGENDA:

- VODOVOD:
- VODOVODNÍ ŘÁD (OTEVŘENÝ VÝKOP)
 - PŘEPOJENÍ VODOVODNÍ PŘÍPOJKY
 - PRODLUŽENÍ VODOVODNÍ PŘÍPOJKY (UMÍSTĚNÍ ÚZEMNÍM SOUHLASEM)
 - ODPOJENÍ VODOVODU PONECHÁN V ZEMI
 - NOVÉ OCHRANNÉ PÁSMA VODOVODU - 1,5 m NA KAŽDOU STRÁNU OD POVRCHU POTRUBÍ
- KATASTR NEMOVITOSTÍ:
- HRANICE PARCELY
 - PARCELNÍ ČÍSLO

LEGENDA POZEMKŮ:

- DOTČENÁ PARCELA V MAJETKU VLASTNÍKŮ
- DOTČENÁ PARCELA V MAJETKU VĚŘEJNÝCH INSTITUCÍ
- DOTČENÁ PARCELA V MAJETKU MĚSTA TIŠNOV

STAVAJÍCÍ INŽENÝRSKÉ SÍTĚ

- VODOVOD (VAS, s.s.)
- VODOVOD Z PE Č. 90 Z ROKU 2022 (VAS, s.s.)
- SÚŘADNICOVÝ SYSTÉM: S-JTSK
- VÝŠKOVÝ SYSTÉM: Bpř

POZNÁMKA:

TRASY STAVAJÍCÍCH INŽENÝRSKÝCH SÍTÍ JSOU V PD ZAKRESLENY NA ZÁKLADĚ PODKLADŮ POSKYTNUTÝCH JEJICH SPRÁVCI A MOHOU BÝT NEPŘESNÉ. ZHOTOVITEL STAVBY ZAJISTÍ PŘED ZAHÁJENÍM STAVBY VYTČENÍ INŽENÝRSKÝCH SÍTÍ V PROSTORU STAVENÍ JEJICH SPRÁVCI A JEJICH POLOHU PŘÍPADNĚ OVĚŘÍ RUČNĚ KOPANÝMI SONDAМИ.

JAMNÉ - OBNOVA VODOVODNÍHO ŘÁDU NA PARCELÁCH Č. 105, 150 A 336

PROJEKTOVÁ DOKUMENTACE PRO SPOLEČNÉ POVOLENÍ A PROVÁDĚNÍ STAVBY (DÚSP+DPS)

OBJEDNATEL - INVEZTOR	ZHOTOVITEL
SVAZEK VODOVODŮ A KANALIZACÍ TIŠNOVSKO přím. číslo 111, 666 01 Tišnov IČ: 494 57 004	 +420 605 154 797 / jibingera@projekt-designer.cz www.projekt-designer.cz Starokost 557116, 602 00 Brno / IČ 06676359
OBČANSTVÍ	ZAKÁZKOVÉ Č.
JIHOMORAVSKÝ	0084
MÍSTO STAVBY	PROJEKTANT
OBEC JAMNÉ U TIŠNOVA	ING. JAN ŠLESINGER
STAVBNÍ OBJEKT	VYPRACOVAL
-	ING. JAN ŠLESINGER
NAZEV VÝKRESU	DATA
-	10/2023
SITUACE STAVBY V KATASTRÁLNÍ MAPĚ	
C.3	