

K vyjádření č.j.: 4489/2024 - úvo/Dozd
ze dne: 20.3.2024
Zdeněk Dolníček

Správa a údržba silnic
Jihomoravského kraje,
příspěvková organizace kraje
Žerotínovo náměstí 449/3, 602 00 BRNO
IČO: 709 32 581 (13)

Souhlas vlastníka pozemku
dle stavebního zákona
Jihomoravský kraj, IČO: 70888337
Žerotínovo náměstí 449/3, 60182 Brno
Ing. Petr Beneš, vedoucí OM

POZNÁMKA:
TRASY STAVAJÍCÍCH INŽENÝRSKÝCH SÍTÍ SÚ V PD ZAKRESLENY NA ZÁKLADĚ PODKLADŮ POSKYTNUTÝCH JEJICH SPRÁVCI A
MOHOU BÝT NEPŘENÉ. ZHOTOVITEL STAVBY ZAJISTÍ PŘED ZAHÁJENÍM STAVBY VYTČENÍ VŠECH INŽENÝRSKÝCH SÍTÍ V
PŘEDLOŽENÝCH STAVBAŘSKÝCH PLÁNECH A JEJICH POLOHU PŘÍPADNĚ OVĚŘÍ RUČNĚ COPÁNÍMI SONDMAMI.

LEGENDA:

- VODOVOD:
VODOVODNÍ ŘÁD (OTEVŘENÝ VÝKOP)
PŘEPŮJENÍ VODOVODNÍ PŘÍPOJKY
PRODLUŽENÍ VODOVODNÍ PŘÍPOJKY (UMÍSTĚNÍ ÚZEMNÍM SOUHLASEM)
ODPOJENÍ VODOVODU, PONECHÁNÍ V ZEMI
NOVÉ OCHRANNÉ PÁSMA VODOVODU - 1,5 m NA KAŽDOU STRANU OD POVRCHU POTRUBÍ


KATASTR NEMOVITOSTÍ:
406/21
HRANICE PARCELE
PARCELNÍ ČÍSLO

LEGENDA POZEMKŮ:

- DOTČENÁ PARCELA V SOUKROMÉM VLASTNICTVÍ
DOTČENÁ PARCELA V MAJETKU VŘEJNÝCH INSTITUCÍ
DOTČENÁ PARCELA V MAJETKU MĚSTA TIŠNOVA

STÁVAJÍCÍ INŽENÝRSKÉ SÍTĚ

- VODOVOD (V.S. a.s.)
VODOVOD Z P.E. d 90 Z ROKU 2023 (V.S. a.s.)
SÍŤSKÝ SYSTÉM
VÝŠKOVÝ SYSTÉM

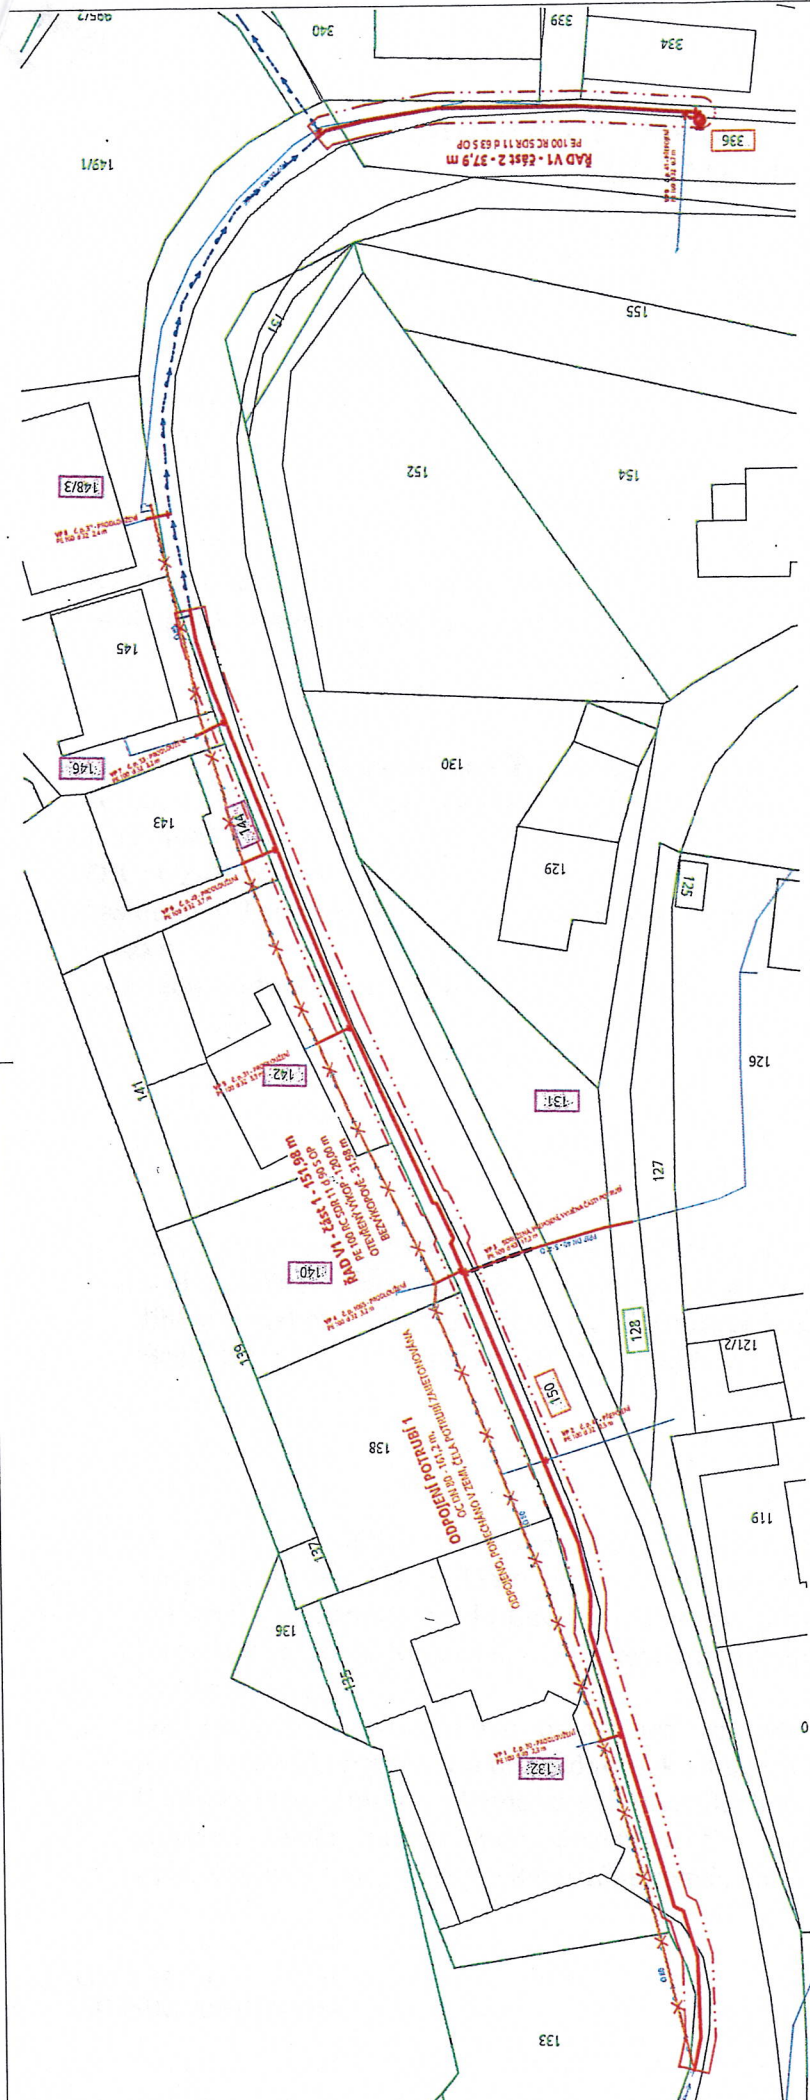

NÁZEV AKCE

JAMNÉ - OBNOVA VODOVODNÍHO ŘÁDU NA PARCELÁCH Č. 105, 150 A 336

PROJEKTOVÁ DOKUMENTACE PRO SPOLEČNÉ POVOLENÍ A PROVÁDĚNÍ STAVBY (DÚSP-DPS)

ORIENTACE - INVEZTOR	ZHOTOVITEL
SVAZEK VODOVODŮ A KANALIZACÍ TIŠNOVSKO nám. Míru 111, 666 01 TIŠNOV IČ: 494 57 004	Projekce Šlesinger 420 005 14 707 / jlesinger@projekce-slesinger.cz www.projekce-slesinger.cz Sukova 5271/IIa, 602 00 Brno / IČ 0876399
KRAJ	OPOVĚDĚNÝ PROJEKTANT
JIHOMORAVSKÝ	ING. JAN ŠLESINGER
MĚSTO STAVBY	YPRACOVNÍ
OBČ. JAMNÉ U TIŠNOVA	ING. JAN ŠLESINGER
STAVBNÍ OBJEKT	DATUM
	10/2023
NÁZEV VÝKRESU	OPROJEKT VÝKRESU
SITUACE STAVBY V KATASTRÁLNÍ MAPĚ	C.3

Zdeněk Dolíček

**Správa a léčba silnic
Jihomoravského kraje,**
příspěvková organizace kraje
Žerotínovo náměstí 449/3, 602 00 BRNO
IČO: 709 32 581 (lg)

