


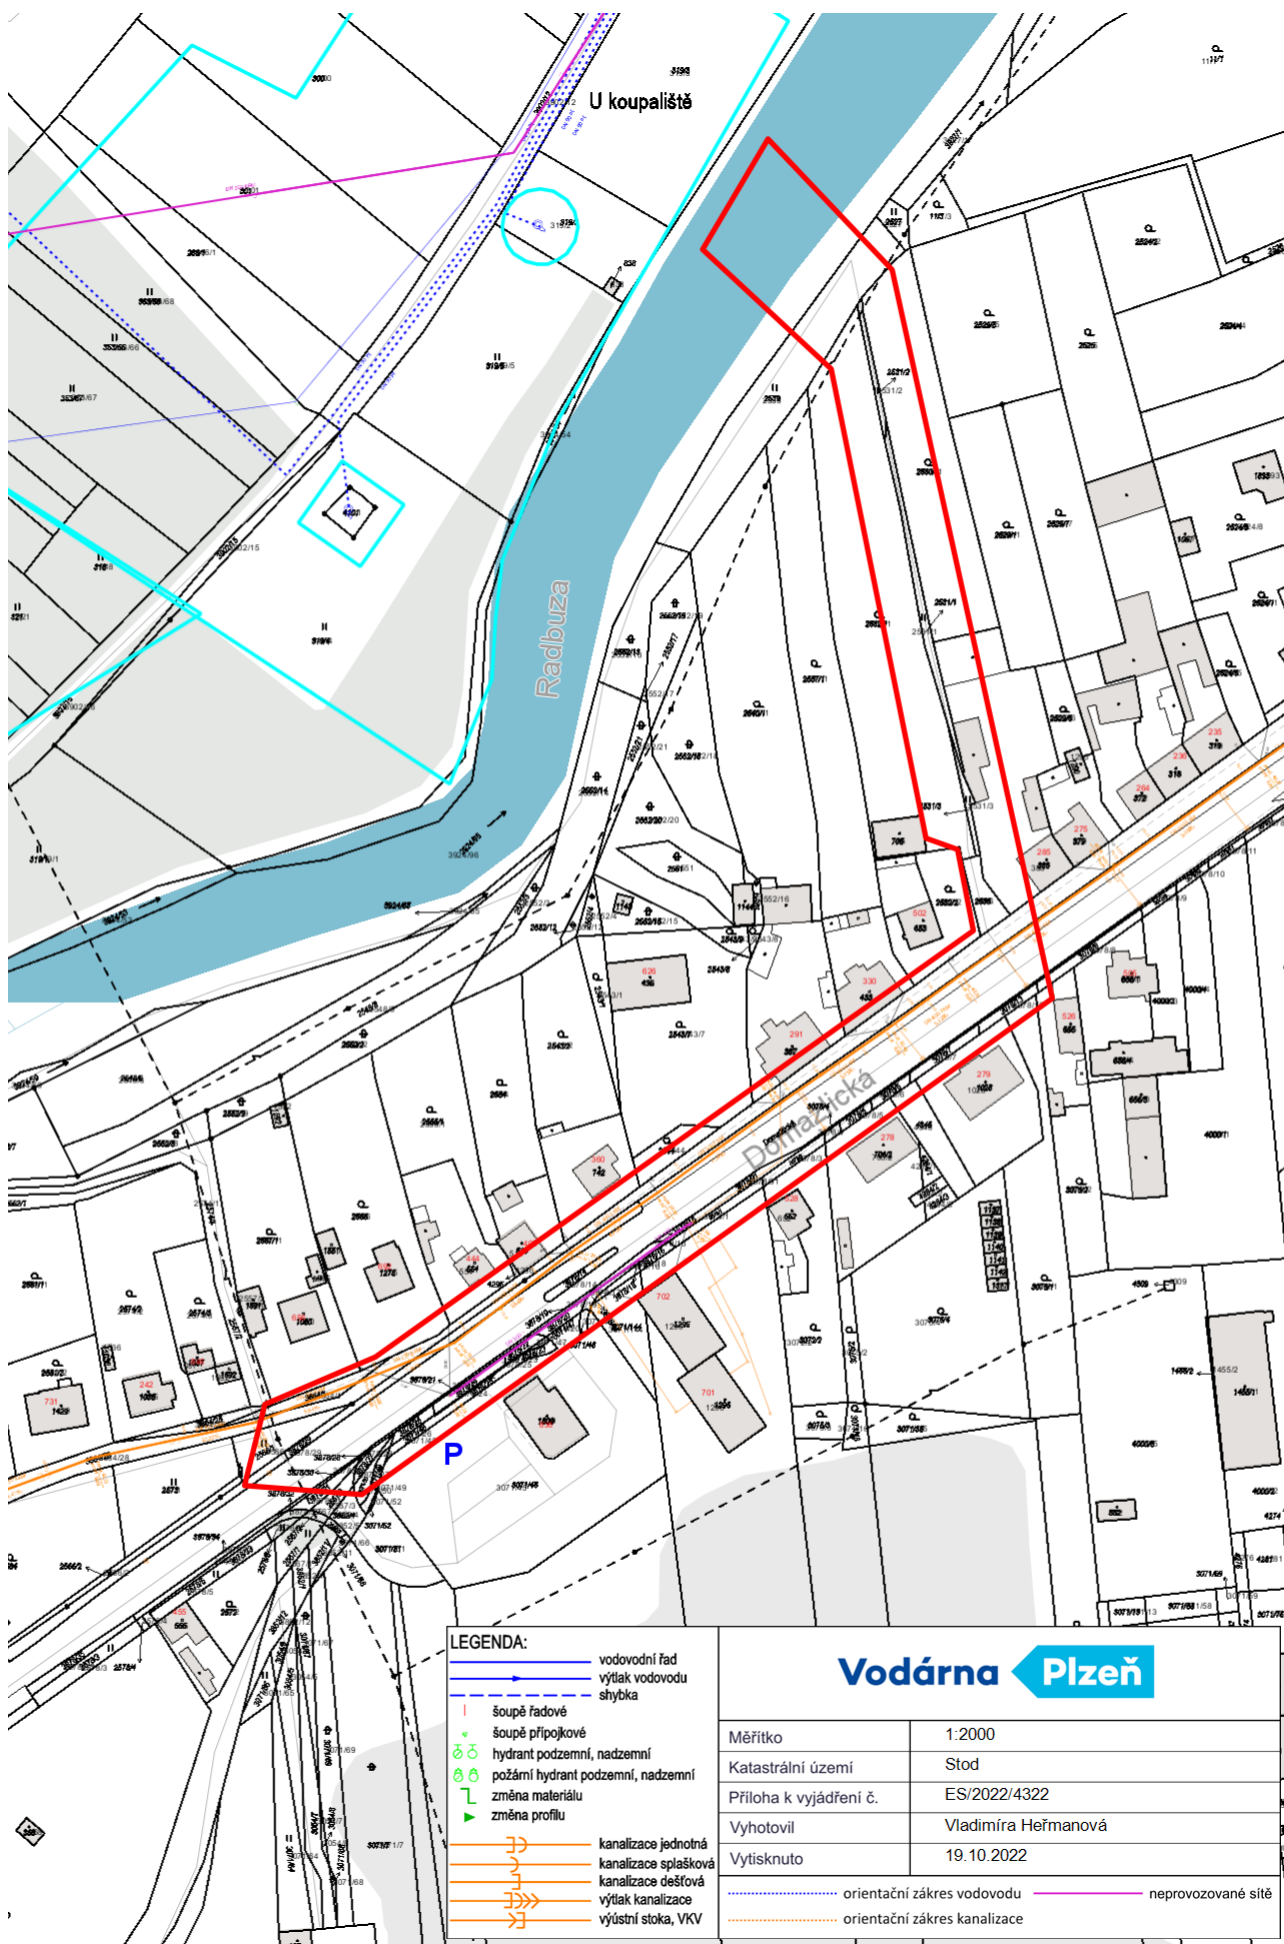

- LEGENDA:**
- vodovodní řad
 - výtlačk vodovodu
 - sýbka
 - | šoupě řadové
 - | šoupě přípojkové
 - ⊗ hydrant podzemní, nadzemní
 - ⊗ požární hydrant podzemní, nadzemní
 - L změna materiálu
 - ▶ změna profilu
 - kanalizace jednotná
 - kanalizace splašková
 - kanalizace dešťová
 - výtlačk kanalizace
 - výústní stoka, VKV

Vodárna Plzeň

Měřítko	1:2000
Katastrální území	Stod
Příloha k vyjádření č.	ES/2022/4322
Vyhotovil	Vladimíra Heřmanová
Vytisknuto	19.10.2022
— orientační zákes vodovodu — neprovozované sítě — orientační zákes kanalizace	