

LEGENDA

	OBSLUŽNÉ KOMUNIKACE
	OBYTNÉ ULICE, ZÓNY
	CYKLOSTEZKA
	VEŘEJNÁ PROSTRANSTVÍ
	HLAVNÍ PĚŠÍ PROPOJENÍ
	OSTATNÍ PĚŠÍ PROPOJENÍ
	HŘIŠTĚ, SPORTOVIŠTĚ
	AUTOBUSOVÁ ZASTÁVKA
	ZELEŇ VEŘEJNÁ
	ZELEŇ VYHRAZENÁ
	STROMY STÁVAJÍCÍ
	STROMY NAVRHOVANÉ


P	VEŘEJNÁ PROSTRANSTVÍ
P1	VEŘEJNÉ PROSTRANSTVÍ NA KŘÍŽENÍ CEST
P3	CENTRÁLNÍ PARK
P4	PROSTRANSTVÍ PŘED ŠKOLOU
P5	PARK PŘED ŠKOLOU

H	HŘIŠTĚ
H1	ŠKOLNÍ SPORTOVIŠTĚ
H2	MULTIFUNKČNÍ HŘIŠTĚ
H3	HŘIŠTĚ DRUŽINY
H4	ATRIUM ŠKOLY

K	KOMUNIKACE, CESTY
K1	PÁTEŘNÍ PĚŠÍ PROPOJENÍ
K2	CYKLOSTEZKA
K4	VYZNAČENÉ PŘECHODY PRO CHODCE

MÍSTA NA TŘÍDĚNÝ ODPAD

HRANICE KATASTRU

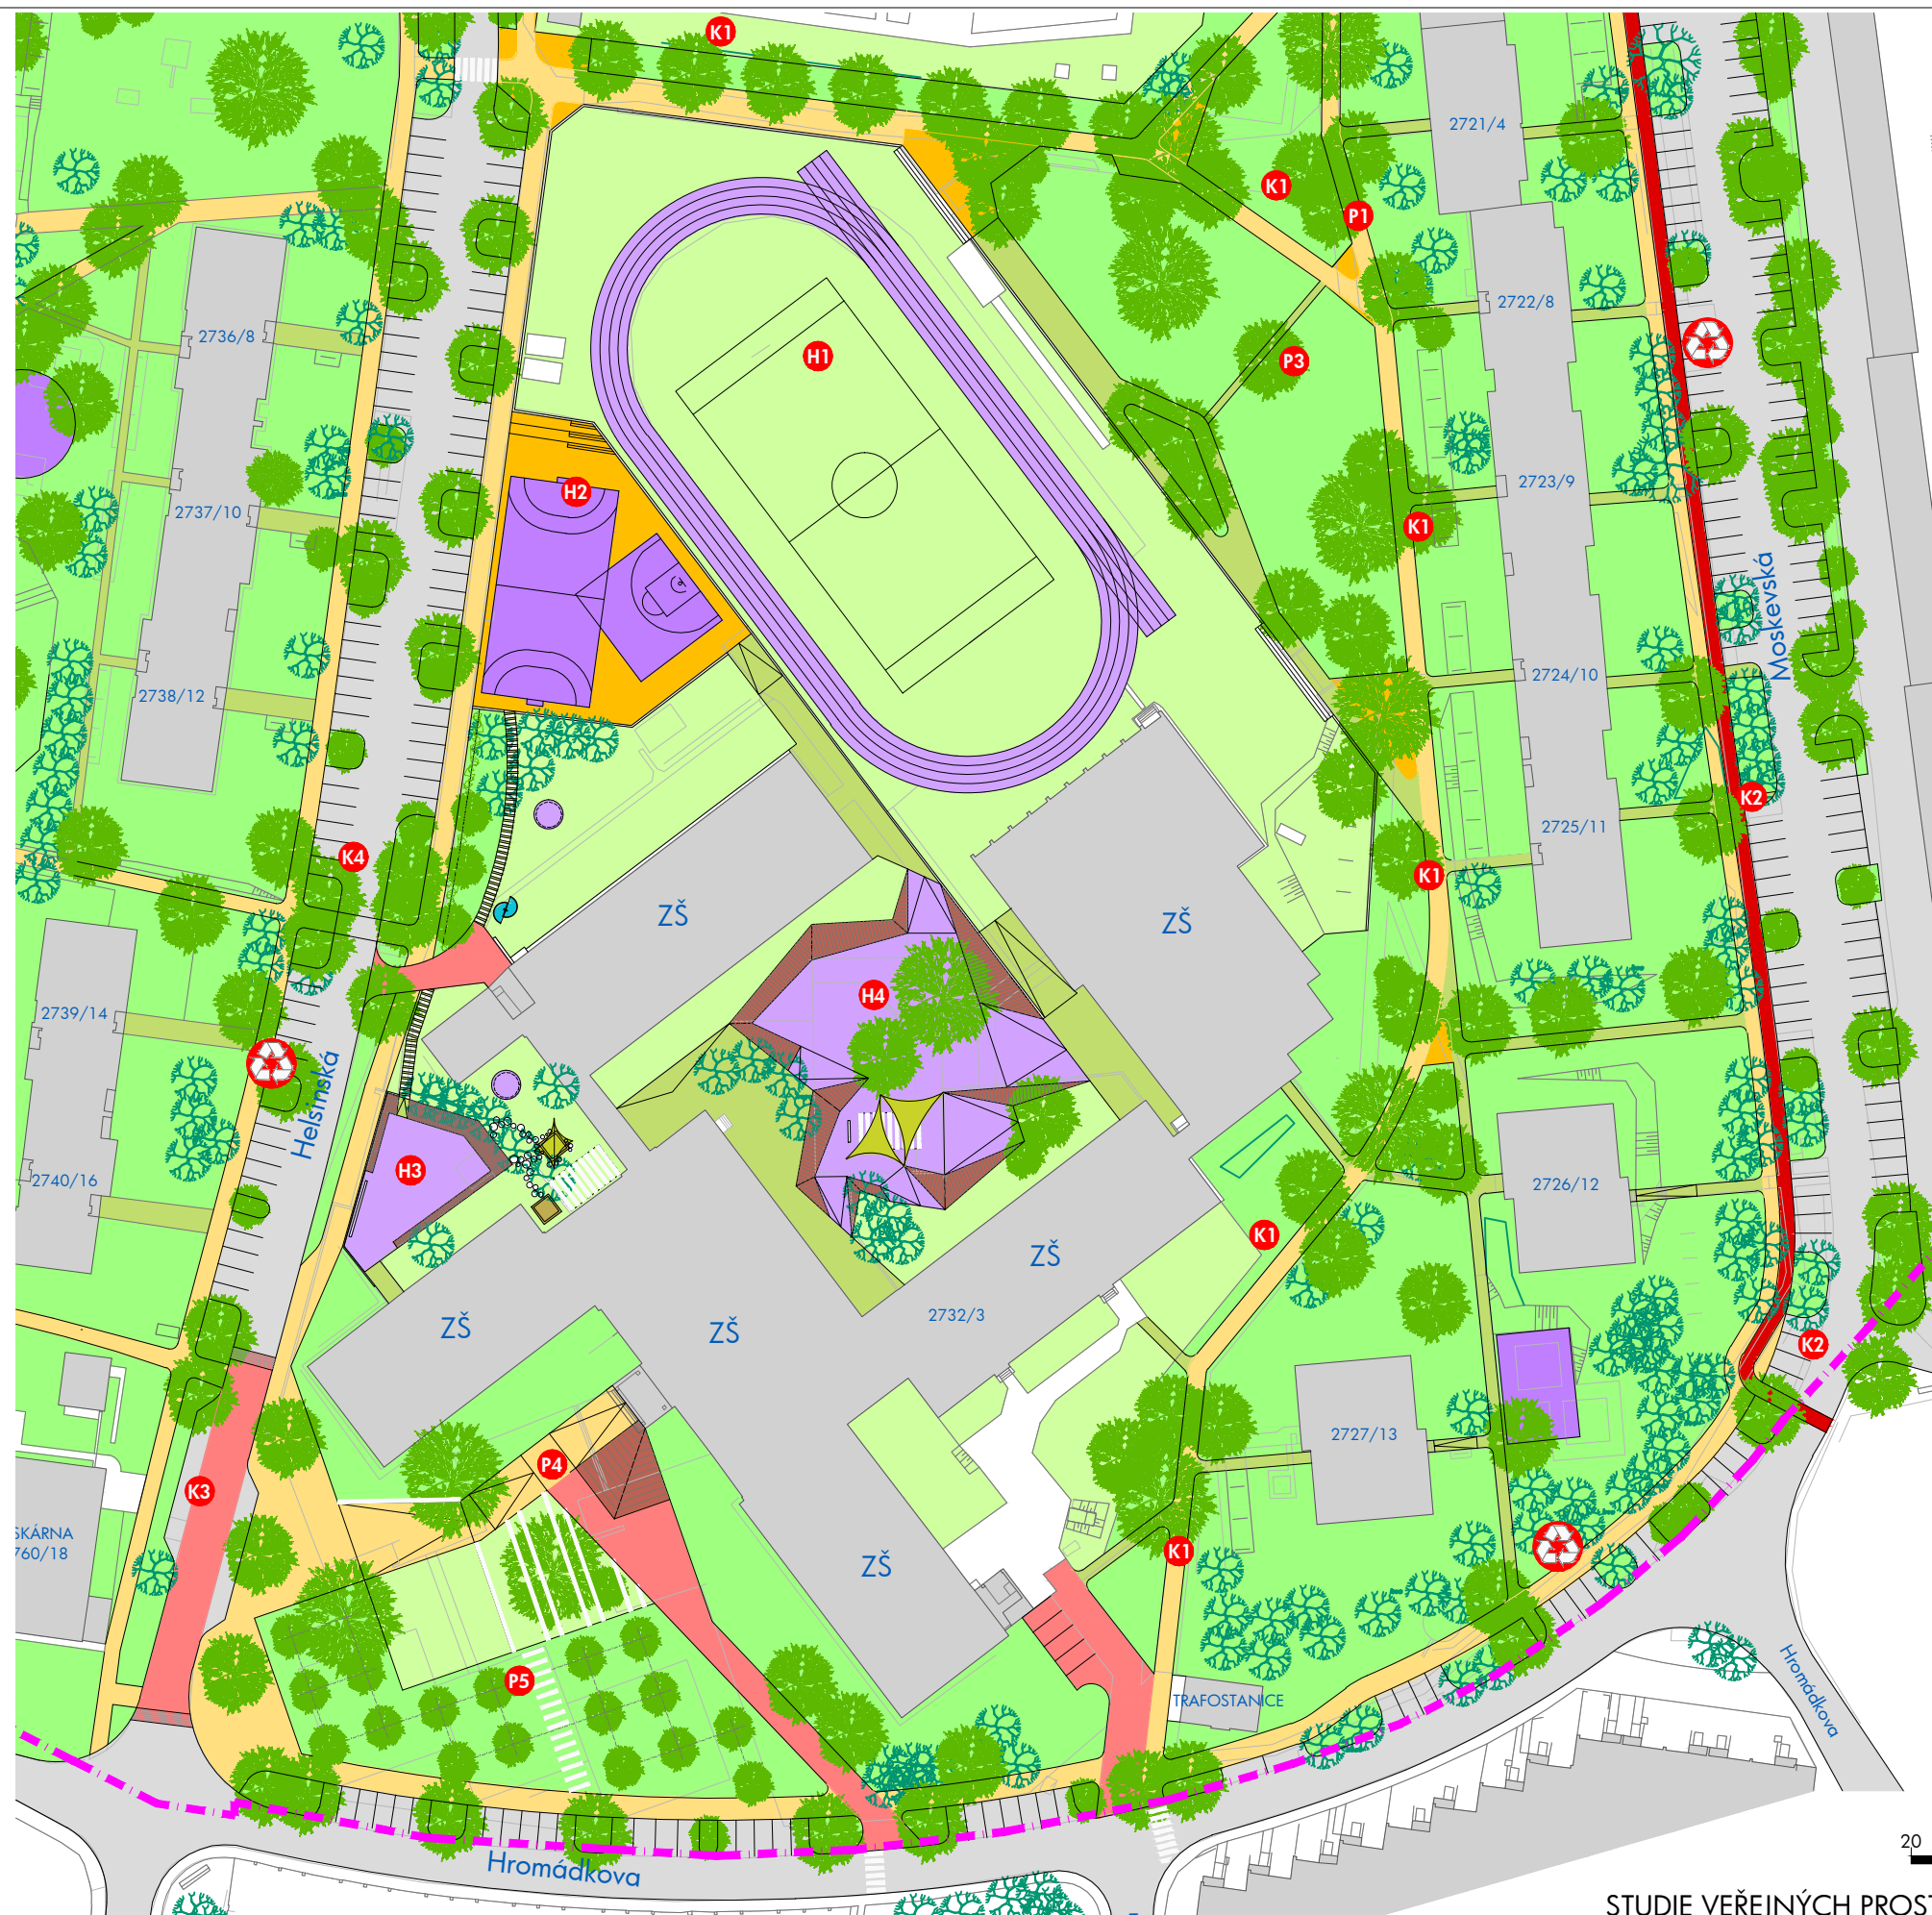

20 10 5 1

STUDIE VEŘEJNÝCH PROSTRANSTVÍ
U ZŠ HELSINSKÁ, TÁBOR - SNL / září 2014

1:1000 @ A3

ŠIRŠÍ VZTAHY

ARCHITEKTONICKÉ STUDIO HYSEK spol. s r.o.
www.studiohysek.cz / tel. 377 455 722



1