


TYPOVÉ MÍSTO UMOŽŇUJÍCÍ BEZBARIÉROVÉ PŘECHÁZENÍ
 M 1 : 25


PŮDORYS

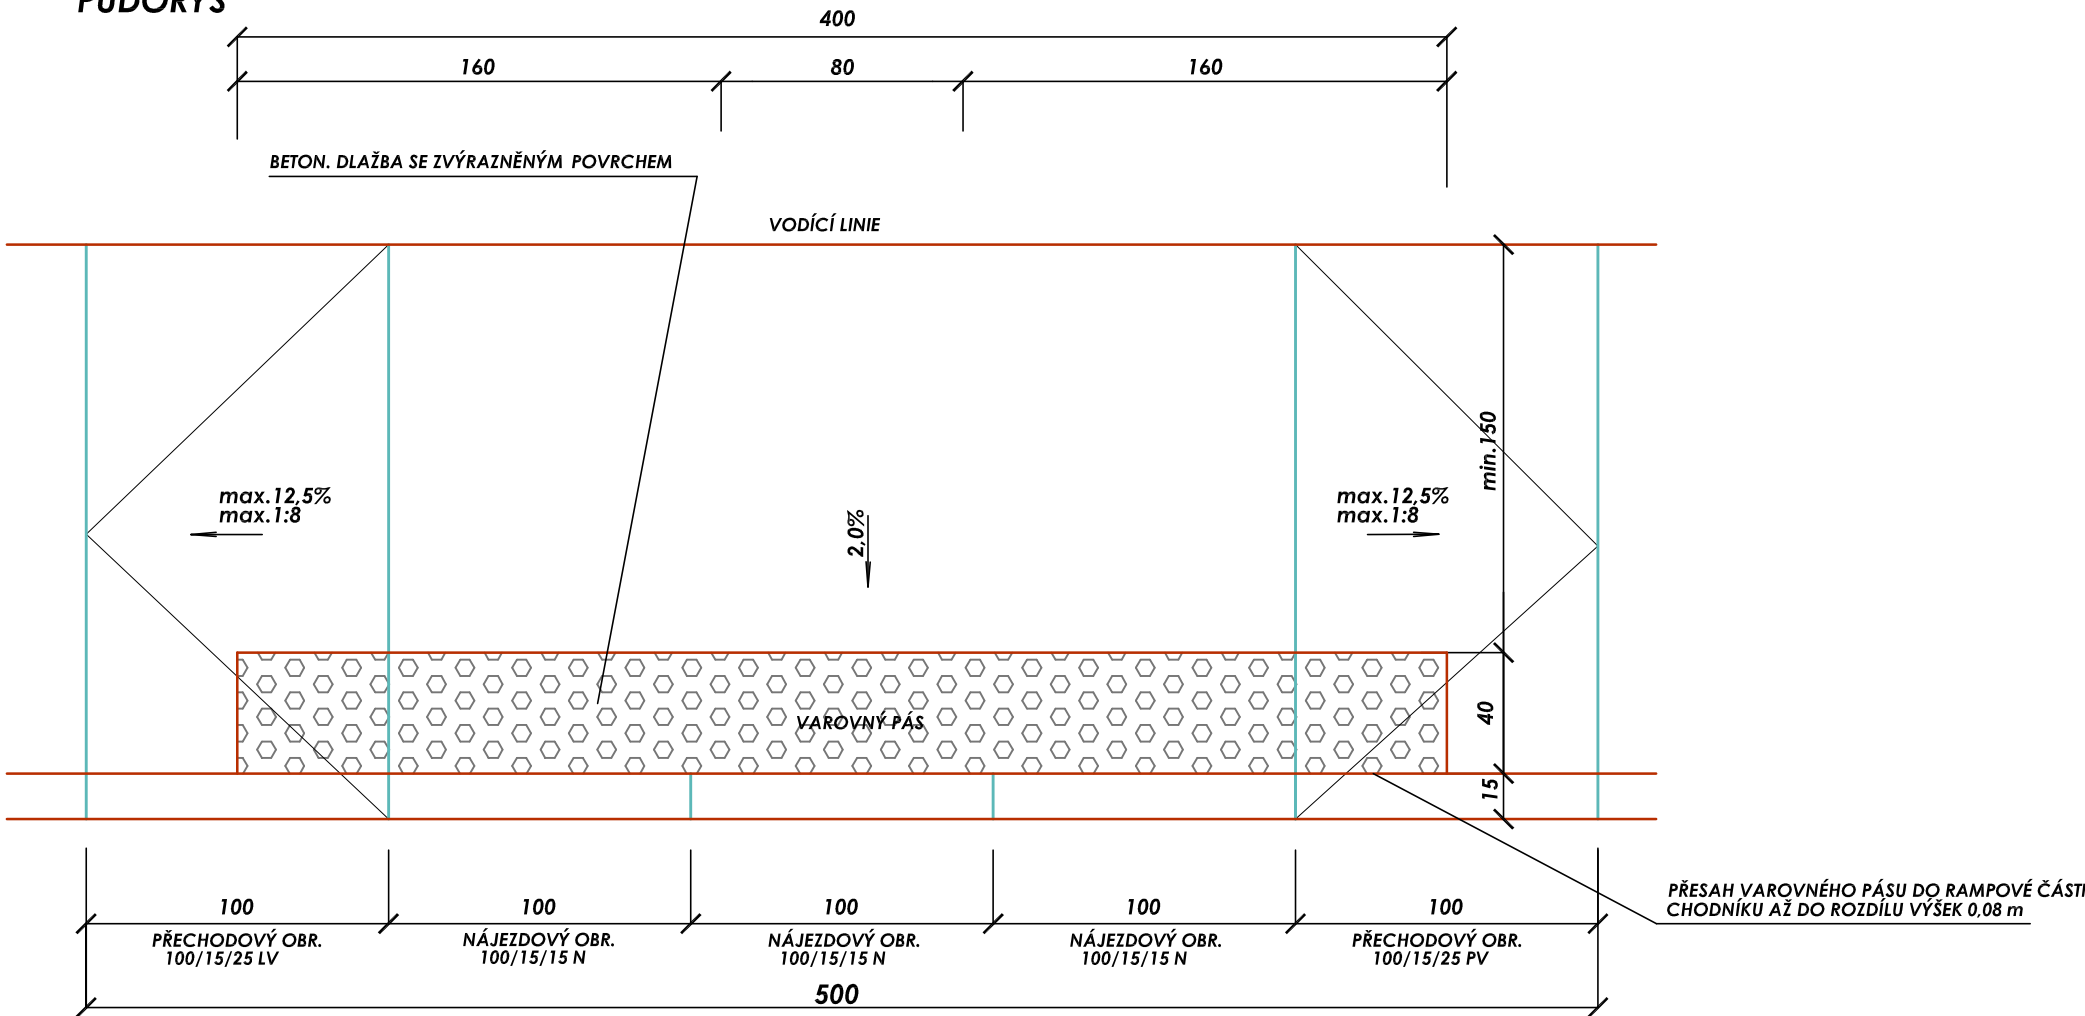

POHLED




PŘÍČNÝ ŘEZ

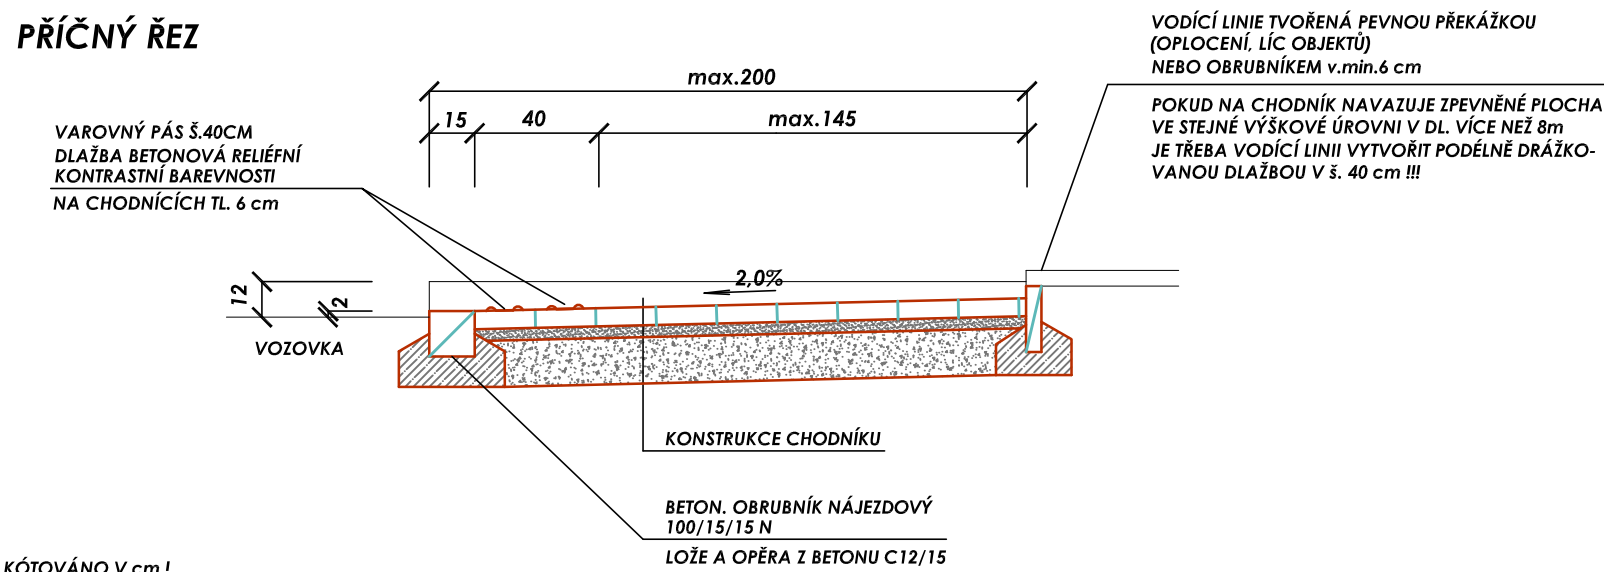


VEDOUCÍ PROJEKTANT	PROJEKTANT	VYPRACOVAL	ING. BOHUMIL BEROUN projektování staveb Slunná 1137 , 674 01 Třebíč IČO 604 07 336	
BEDŘICH KRATOCHVÍL	ING. B. BEROUN	ING. B. BEROUN		
POZEMEK: parc.č. 3176/6 , 3179/2		KÚ: Jaroměřice n.Rok.	INVESTOR: Město Jaroměřice n.Rok. , nám.Míru 2 , 675 51	
AKCE: SO101-103 OPRAVA KOMUNIKACÍ A ZP SO303 DEŠŤOVÁ KANALIZACE II.etapa ul.Legionářská - Jiráskova , Jaroměřice n/R. , p.č. 3179/2, 3176/6			FORMÁT	2 A4
			DATUM	05 / 2025
			STUPEŇ	PJM
			Č. ZAKÁZKY	06 / 2025
VÝKR.: Místo pro přecházení - bezb.úpravy			MĚŘÍTKO	Č. VÝKRESU 1:25 D.1.9

TYPOVÝ BEZBARIÉROVÝ PŘECHOD PRO CHODCE
 M 1 : 25


PŮDORYS

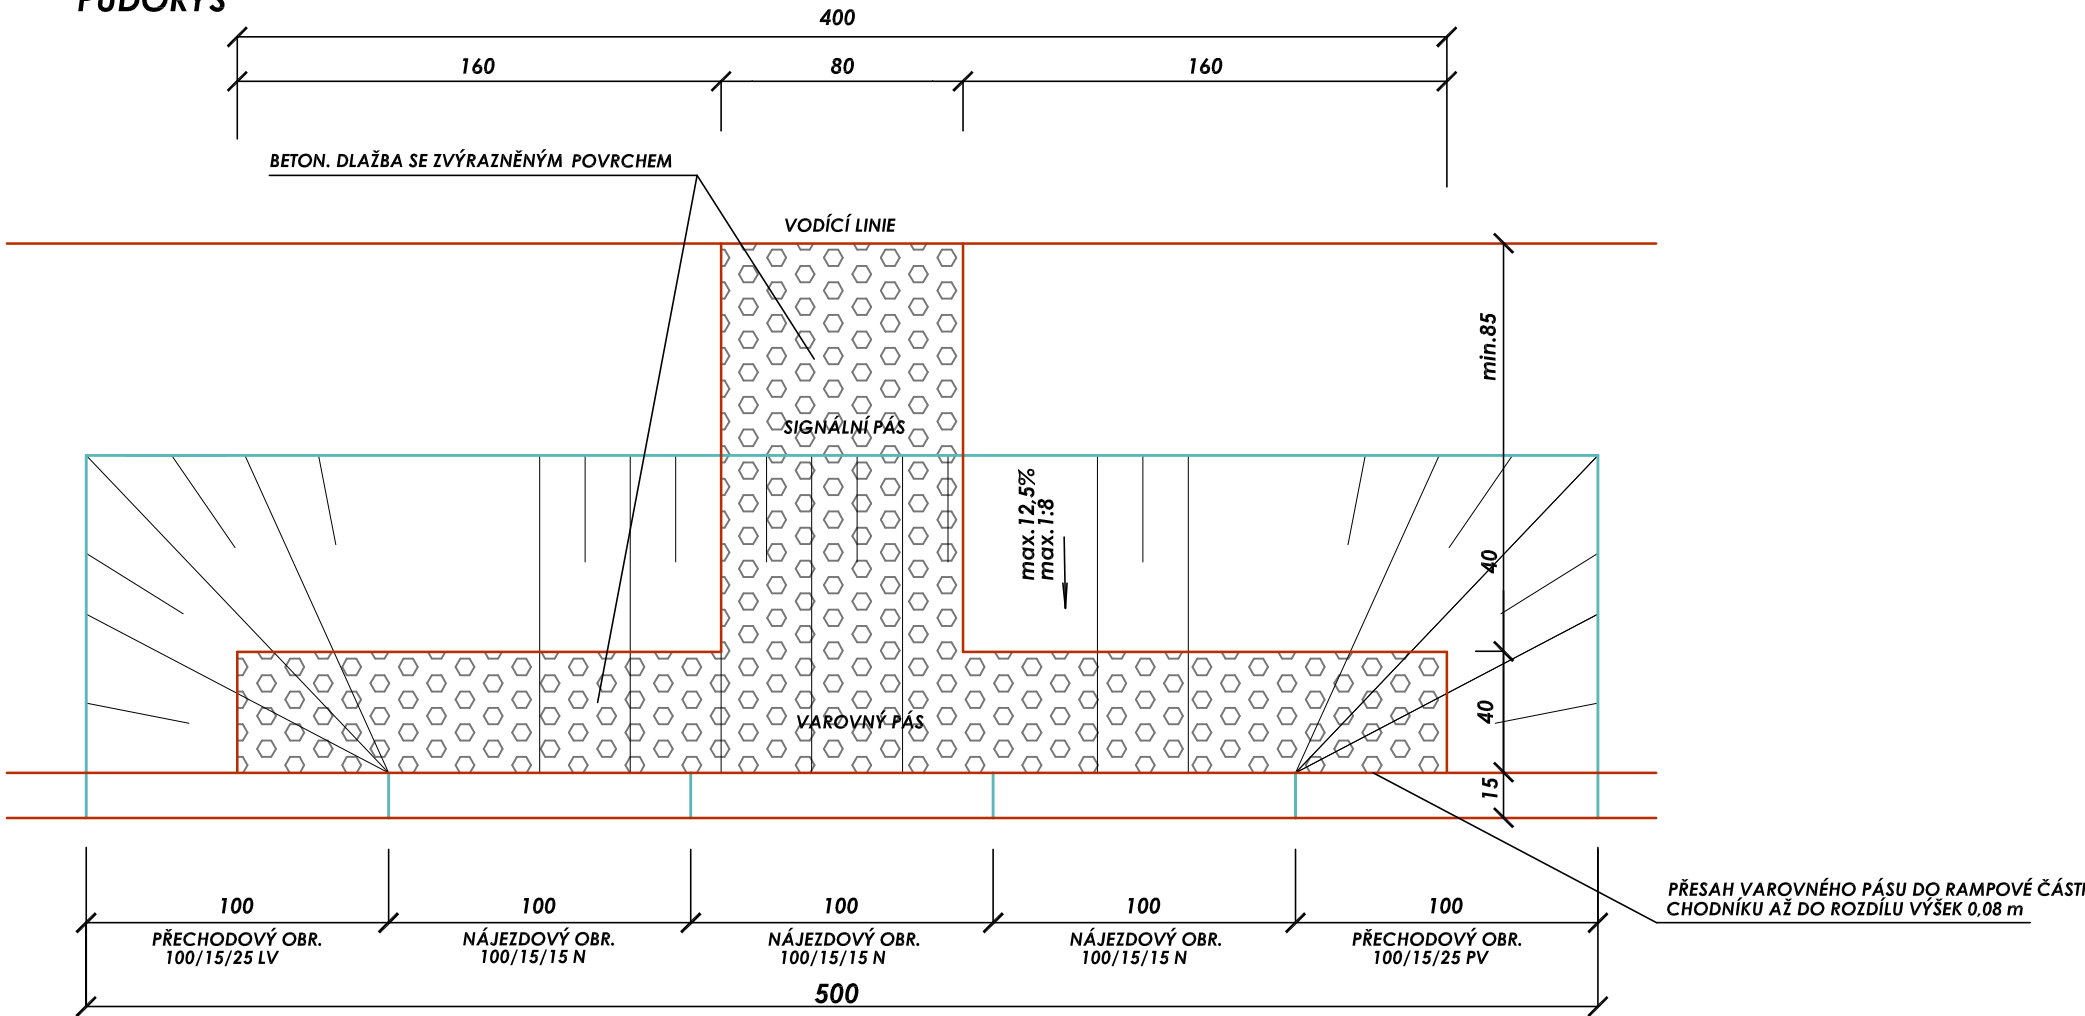

POHLED

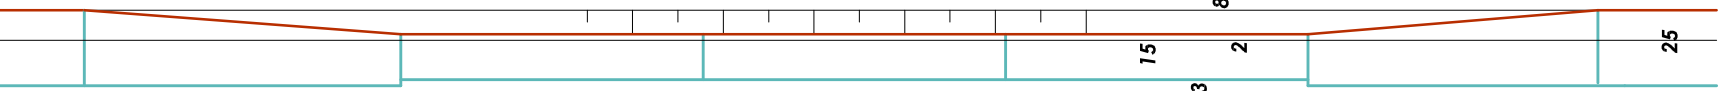

PŘÍČNÝ ŘEZ

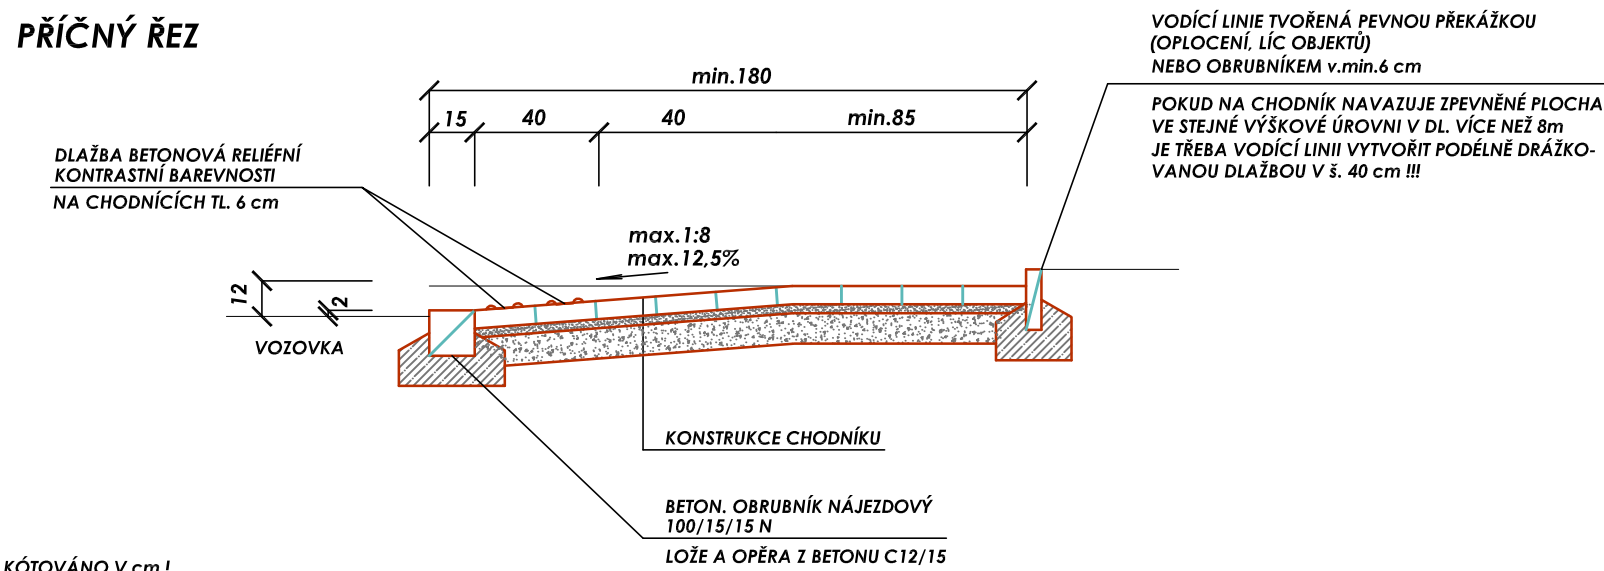

VEDOUCÍ PROJEKTANT	PROJEKTANT	VYPRACOVAL	ING. BOHUMIL BEROUN projektování staveb Slunná 1137 , 674 01 Třebíč IČO 604 07 336	
BEDŘICH KRATOCHVÍL	ING. B. BEROUN	ING. B. BEROUN		
POZEMEK: parc.č. 3176/6 , 3179/2		KÚ: Jaroměřice n.Rok.	INVESTOR: Město Jaroměřice n.Rok. , nám.Míru 2 , 675 51	
AKCE: SO101-103 OPRAVA KOMUNIKACÍ A ZP SO303 DEŠŤOVÁ KANALIZACE II.etapa ul.Legionářská - Jiráskova , Jaroměřice n/R. , p.č. 3179/2, 3176/6			FORMÁT	2 A4
			DATUM	05 / 2025
			STUPEŇ	PJM
			Č. ZAKÁZKY	06 / 2025
VÝKR.: Místo pro přecházení - bezb.úpravy			MĚŘÍTKO	Č. VÝKRESU 1:25 D.1.10