


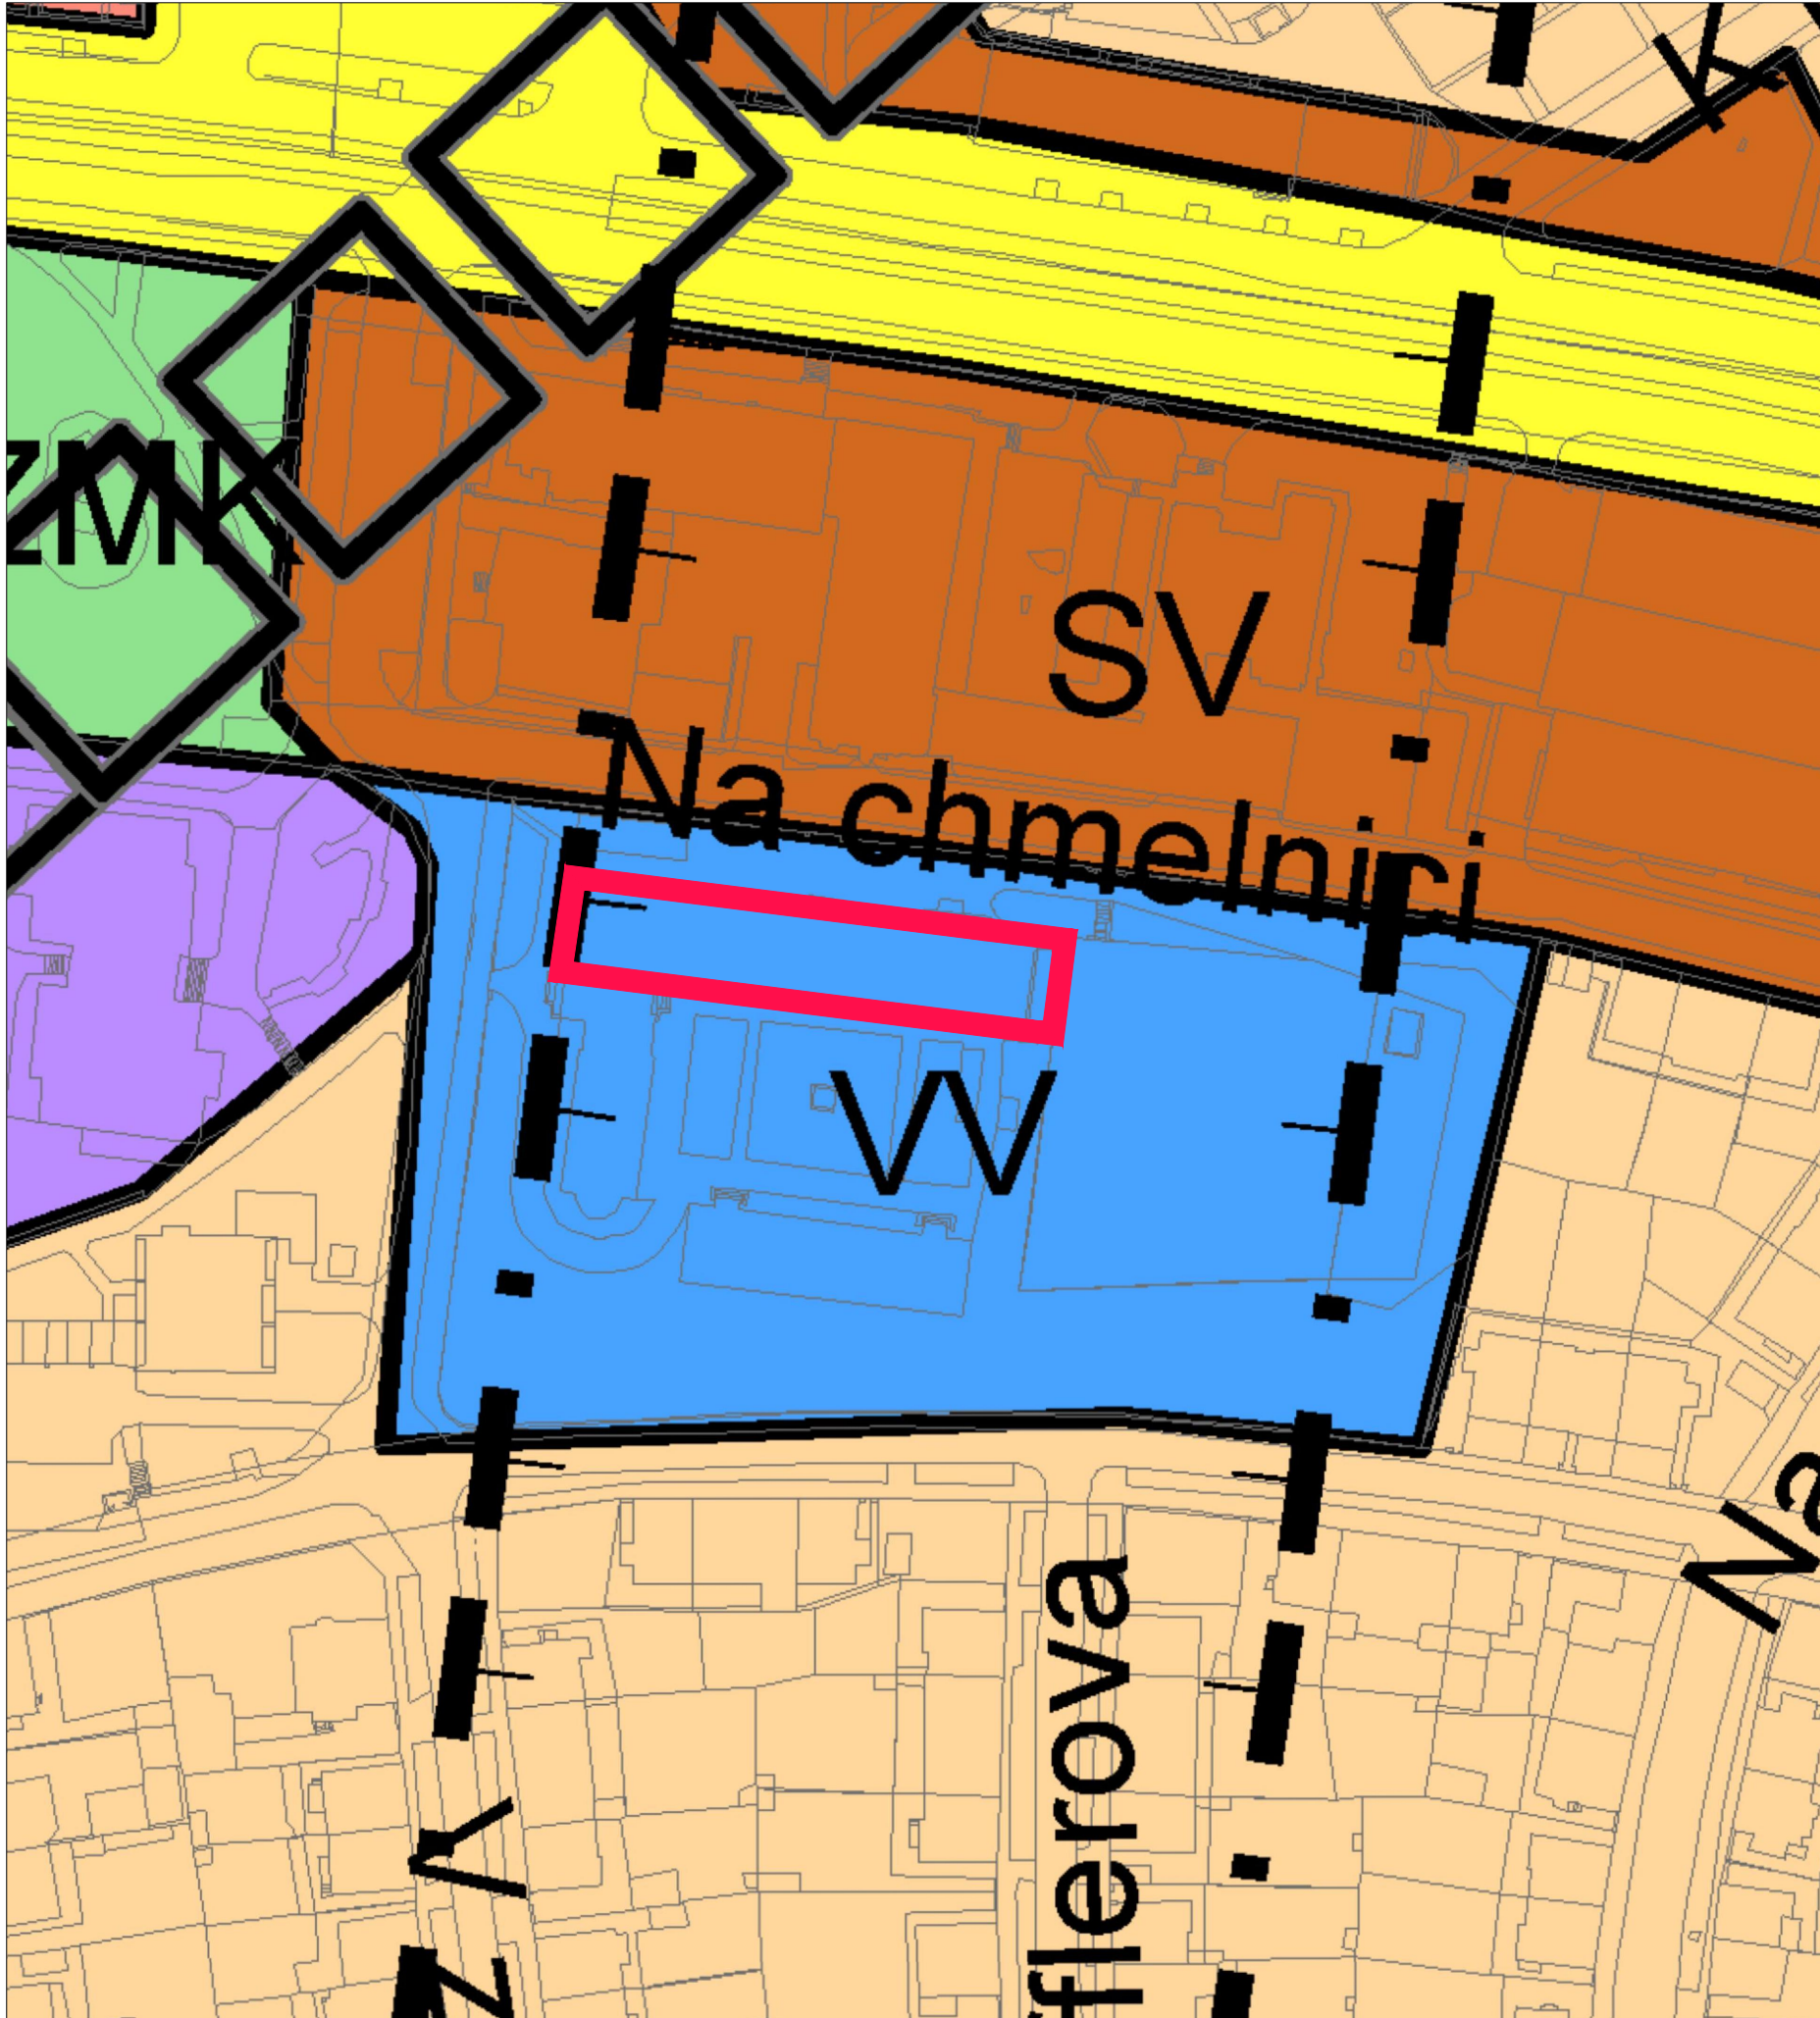

ZÁKLADNÍ ŠKOLA JAROV V ZAHRÁDKÁCH 48/1966, PRAHA 3 PŮDNÍ VESTAVBA			
INVESTOR MČ PRAHA 3		Havlíčkovo náměstí 700/9, 130 85 Praha 3 IČ: 00063517	
ZÁSTUPCE INVESTORA VE VĚCECH TECHNICKÝCH OTSMI úMČP3			
GENERÁLNÍ PROJEKTANT A plus spol. s r.o.		Freyova 1/12, 190 00 Praha 9 IČ: 49705857	
ZHOTOVITEL SPECIALIZOVANÉ ČÁSTI A plus spol. s r.o.			
Freyova 1/12, 190 00 Praha 9 IČ: 49705857			
ZODPOVĚDNÝ PROJEKTANT Ing. arch. Z. Teplý			
VYPRACOVAL Ing. arch. P. Šandl			
SPECIALIZOVANÁ ČÁST C - SITUAČNÍ VÝKRESY			
OBSAH ÚP - FUNKČNÍ PLOCHY - ZÁKRES			
OBJEKT -	MĚŘÍTKO cca 1:1000	ČÍSLO VÝKRESU C.1.3	
-		-	
PARÉ		RAZÍTKO, PODPIS	
STUPEŇ DOKUMENTACE DSP		DATUM VYDÁNÍ 03 / 2022	
REVIZE – Č. / DATUM -		-	