



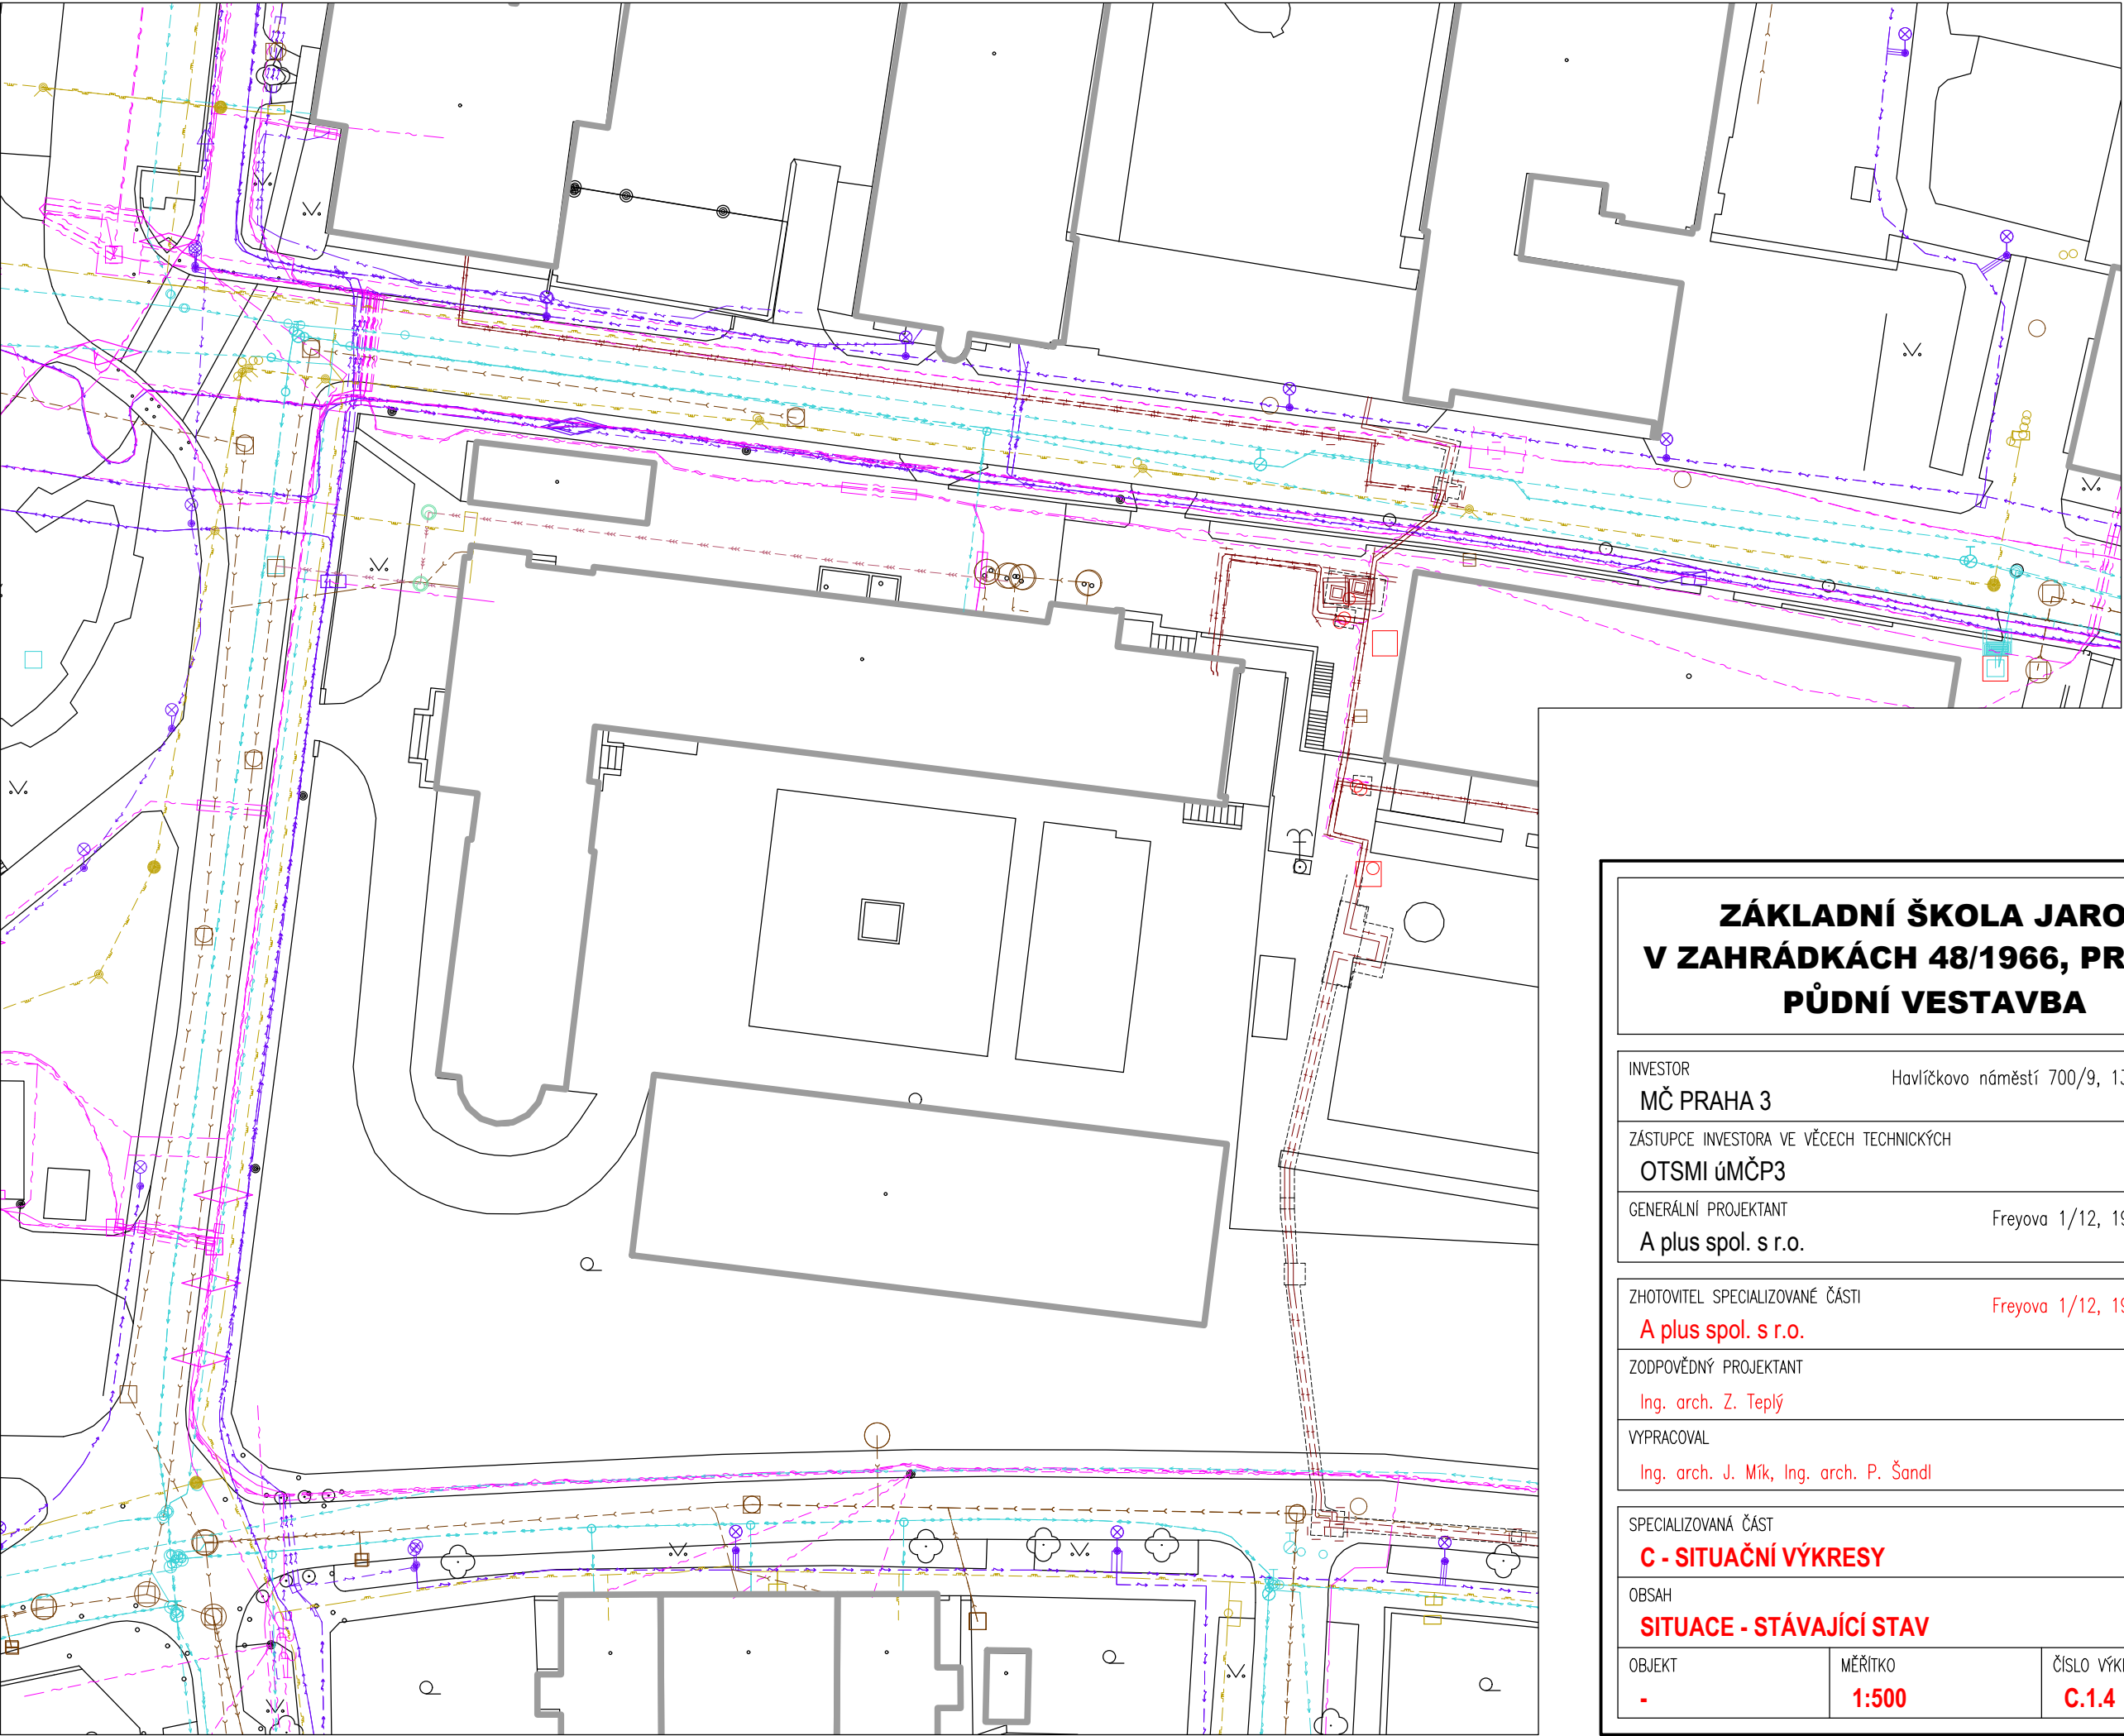

- kanalizace stávající
- teplovod stávající
- plynovod stávající
- vodovod stávající
- silnoproud stávající
- slaboproud stávající
- kolektor stávající

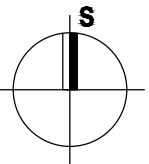

ZÁKLADNÍ ŠKOLA JAROV V ZAHŘÁDKÁCH 48/1966, PRAHA 3 PŮDNÍ VESTAVBA

INVESTOR
MČ PRAHA 3

ZÁSTUPCE INVESTORA VE VĚCECH TECHNICKÝCH
OTSMI úMČP3

GENERÁLNÍ PROJEKTANT
A plus spol. s r.o.

Havlíčkovo náměstí 700/9, 130 85 Praha 3
IČ: 00063517

Freyova 1/12, 190 00 Praha 9
IČ: 49705857

ZHOTOVITEL SPECIALIZOVANÉ ČÁSTI
A plus spol. s r.o.

ZODPOVĚDNÝ PROJEKTANT
Ing. arch. Z. Teplý

VYPRACOVAL
Ing. arch. J. Mík, Ing. arch. P. Šandl

SPECIALIZOVANÁ ČÁST
C - SITUAČNÍ VÝKRESY

OBSAH
SITUACE - STÁVAJÍCÍ STAV

OBJEKT
-

MĚŘITKO
1:500

ČÍSLO VÝKRESU
C.1.4

NA CHMELNICI
HOTOVÁŘSKÁ
ZAHŘÁDKY A

PARÉ

RAŽÍTKO, PODPIS

STUPEŇ DOKUMENTACE
DSP

DATUM VYDÁNÍ
03 / 2022

REVIZE – Č. / DATUM
-