


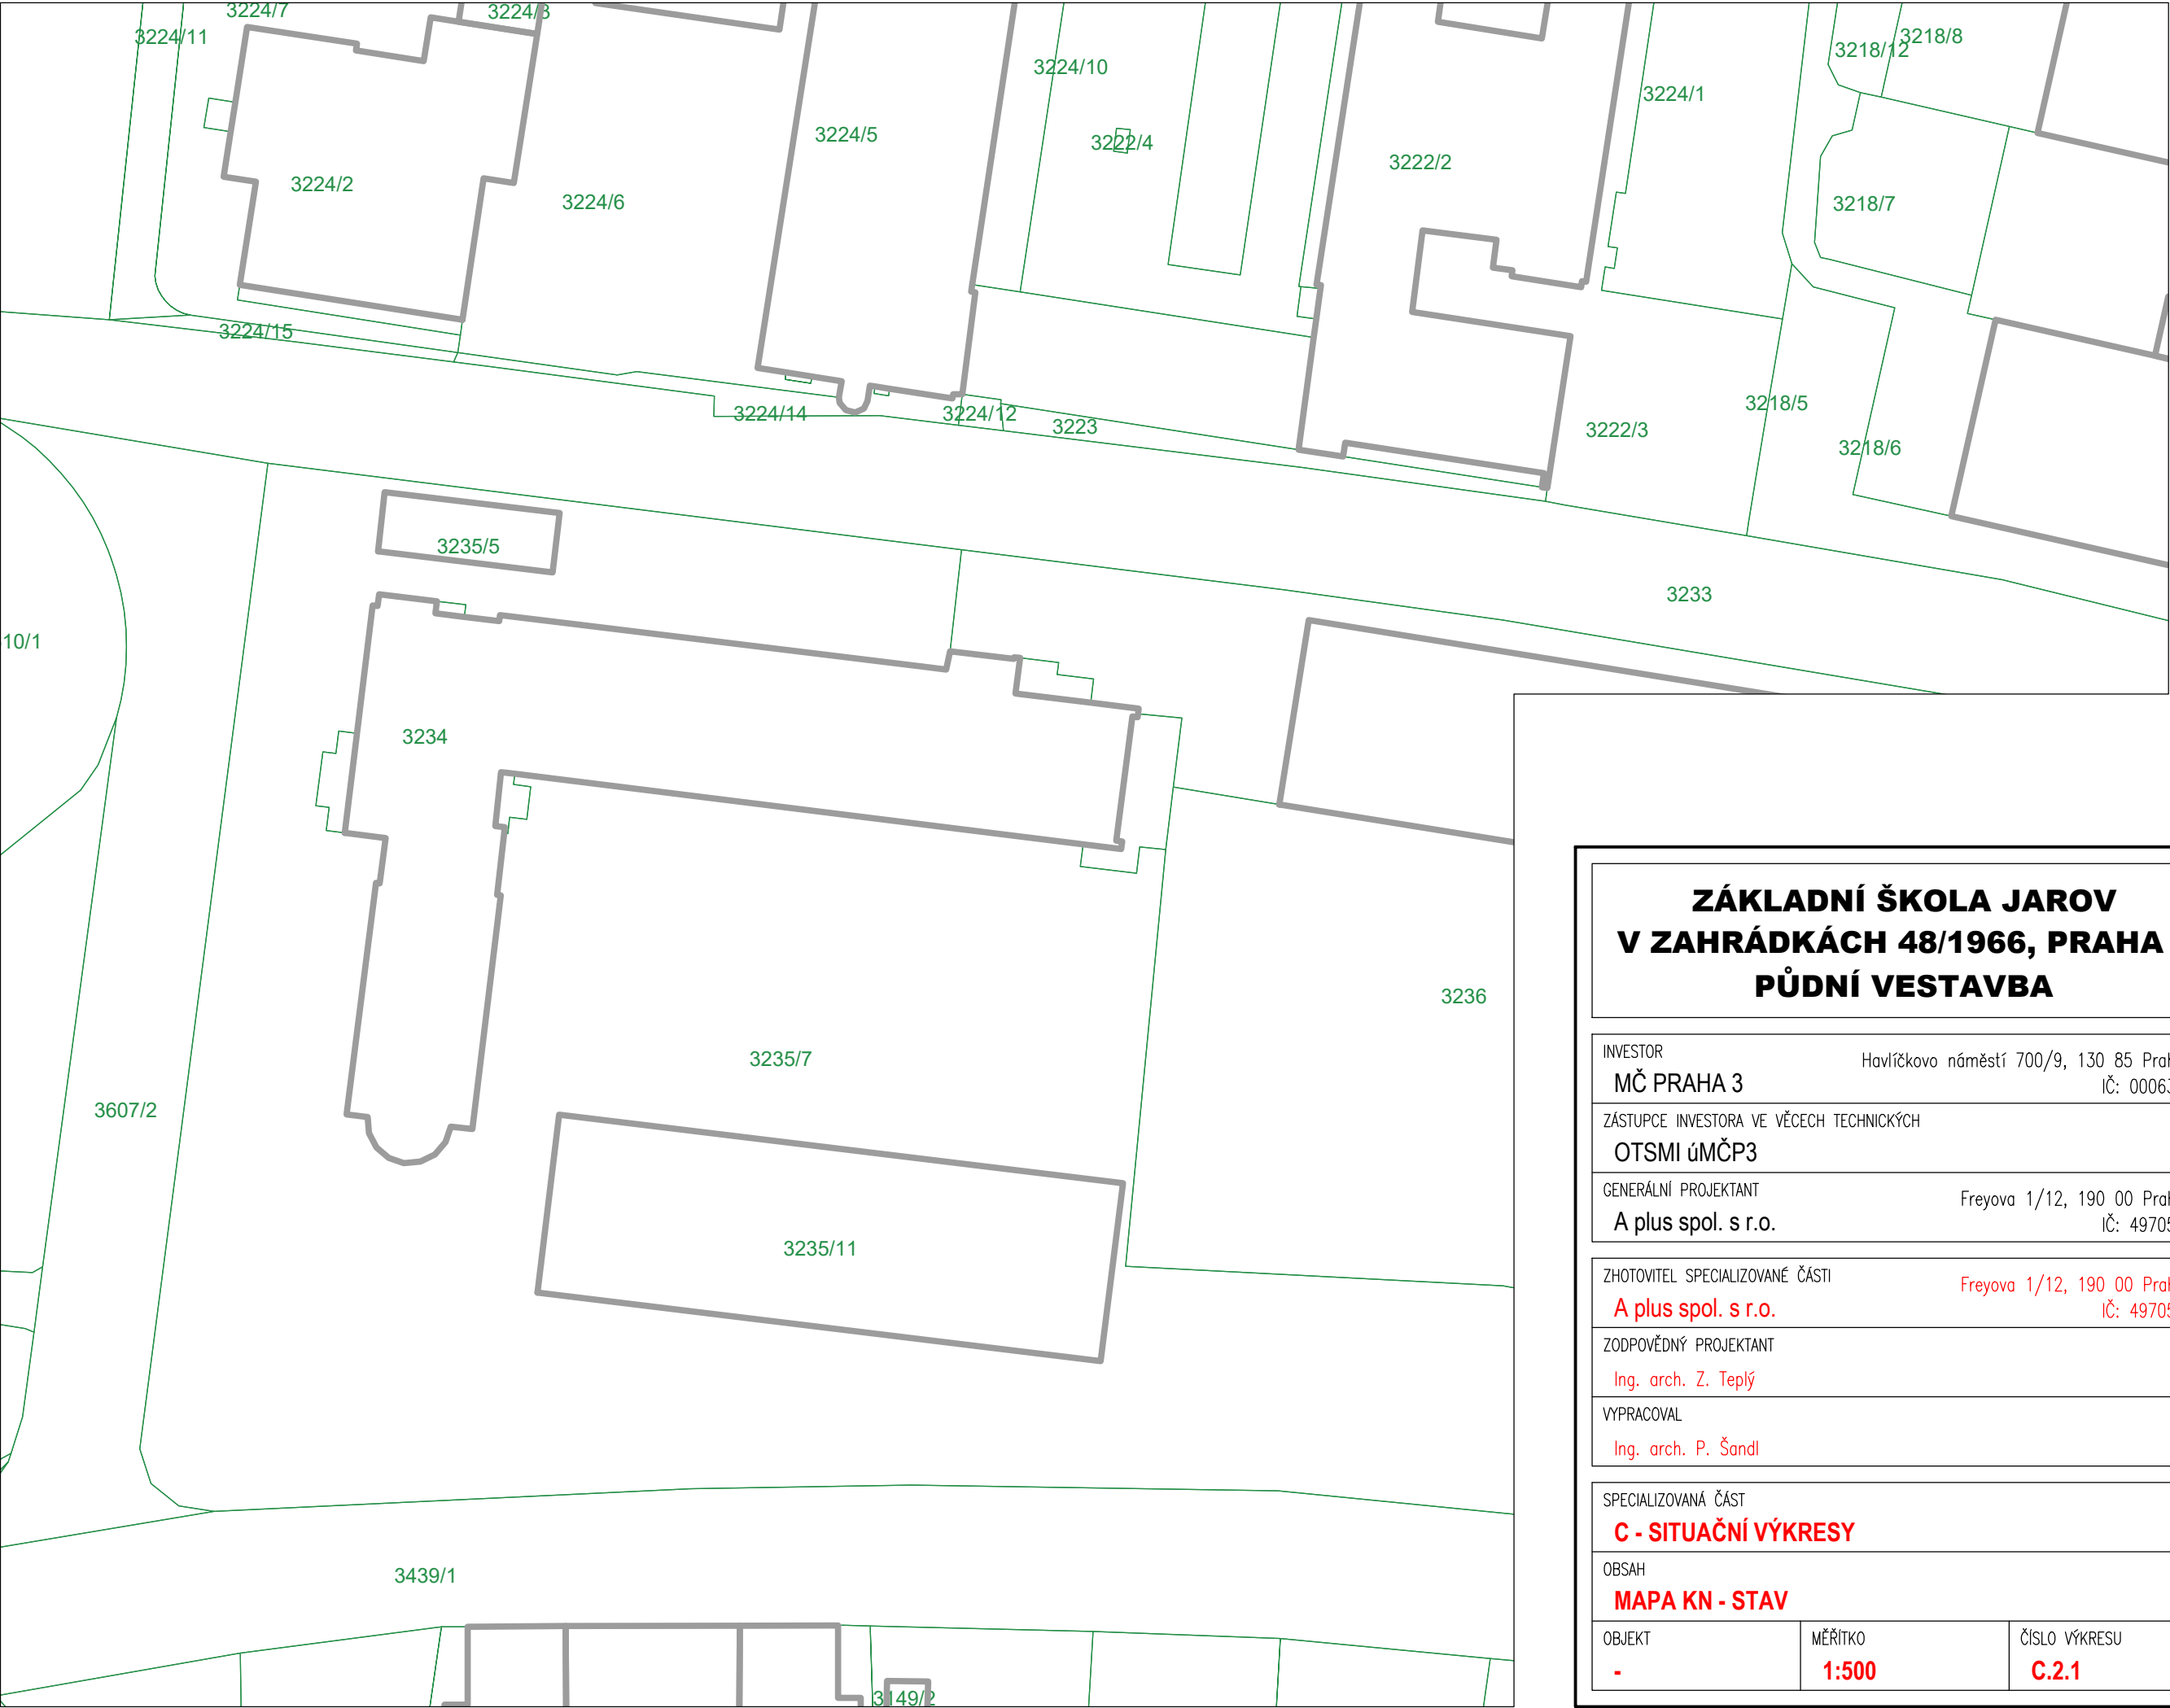

ZÁKLADNÍ ŠKOLA JAROV V ZAHŘÁDKÁCH 48/1966, PRAHA 3 PŮDNÍ VESTAVBA			
INVESTOR MČ PRAHA 3			PARÉ
ZÁSTUPCE INVESTORA VE VĚCECH TECHNICKÝCH OTSMI úMČP3			
GENERÁLNÍ PROJEKTANT A plus spol. s r.o.			
ZHOTOVITEL SPECIALIZOVANÉ ČÁSTI A plus spol. s r.o.			
ZODPOVĚDNÝ PROJEKTANT Ing. arch. Z. Teplý			
VYPRACOVAL Ing. arch. P. Šandl			
SPECIALIZOVANÁ ČÁST C - SITUAČNÍ VÝKRESY			STUPEŇ DOKUMENTACE DSP
OBSAH MAPA KN - STAV			DATUM VYDÁNÍ 03 / 2022
OBJEKT -	MĚŘÍTKO 1:500	ČÍSLO VÝKRESU C.2.1	REVIZE – Č. / DATUM -