



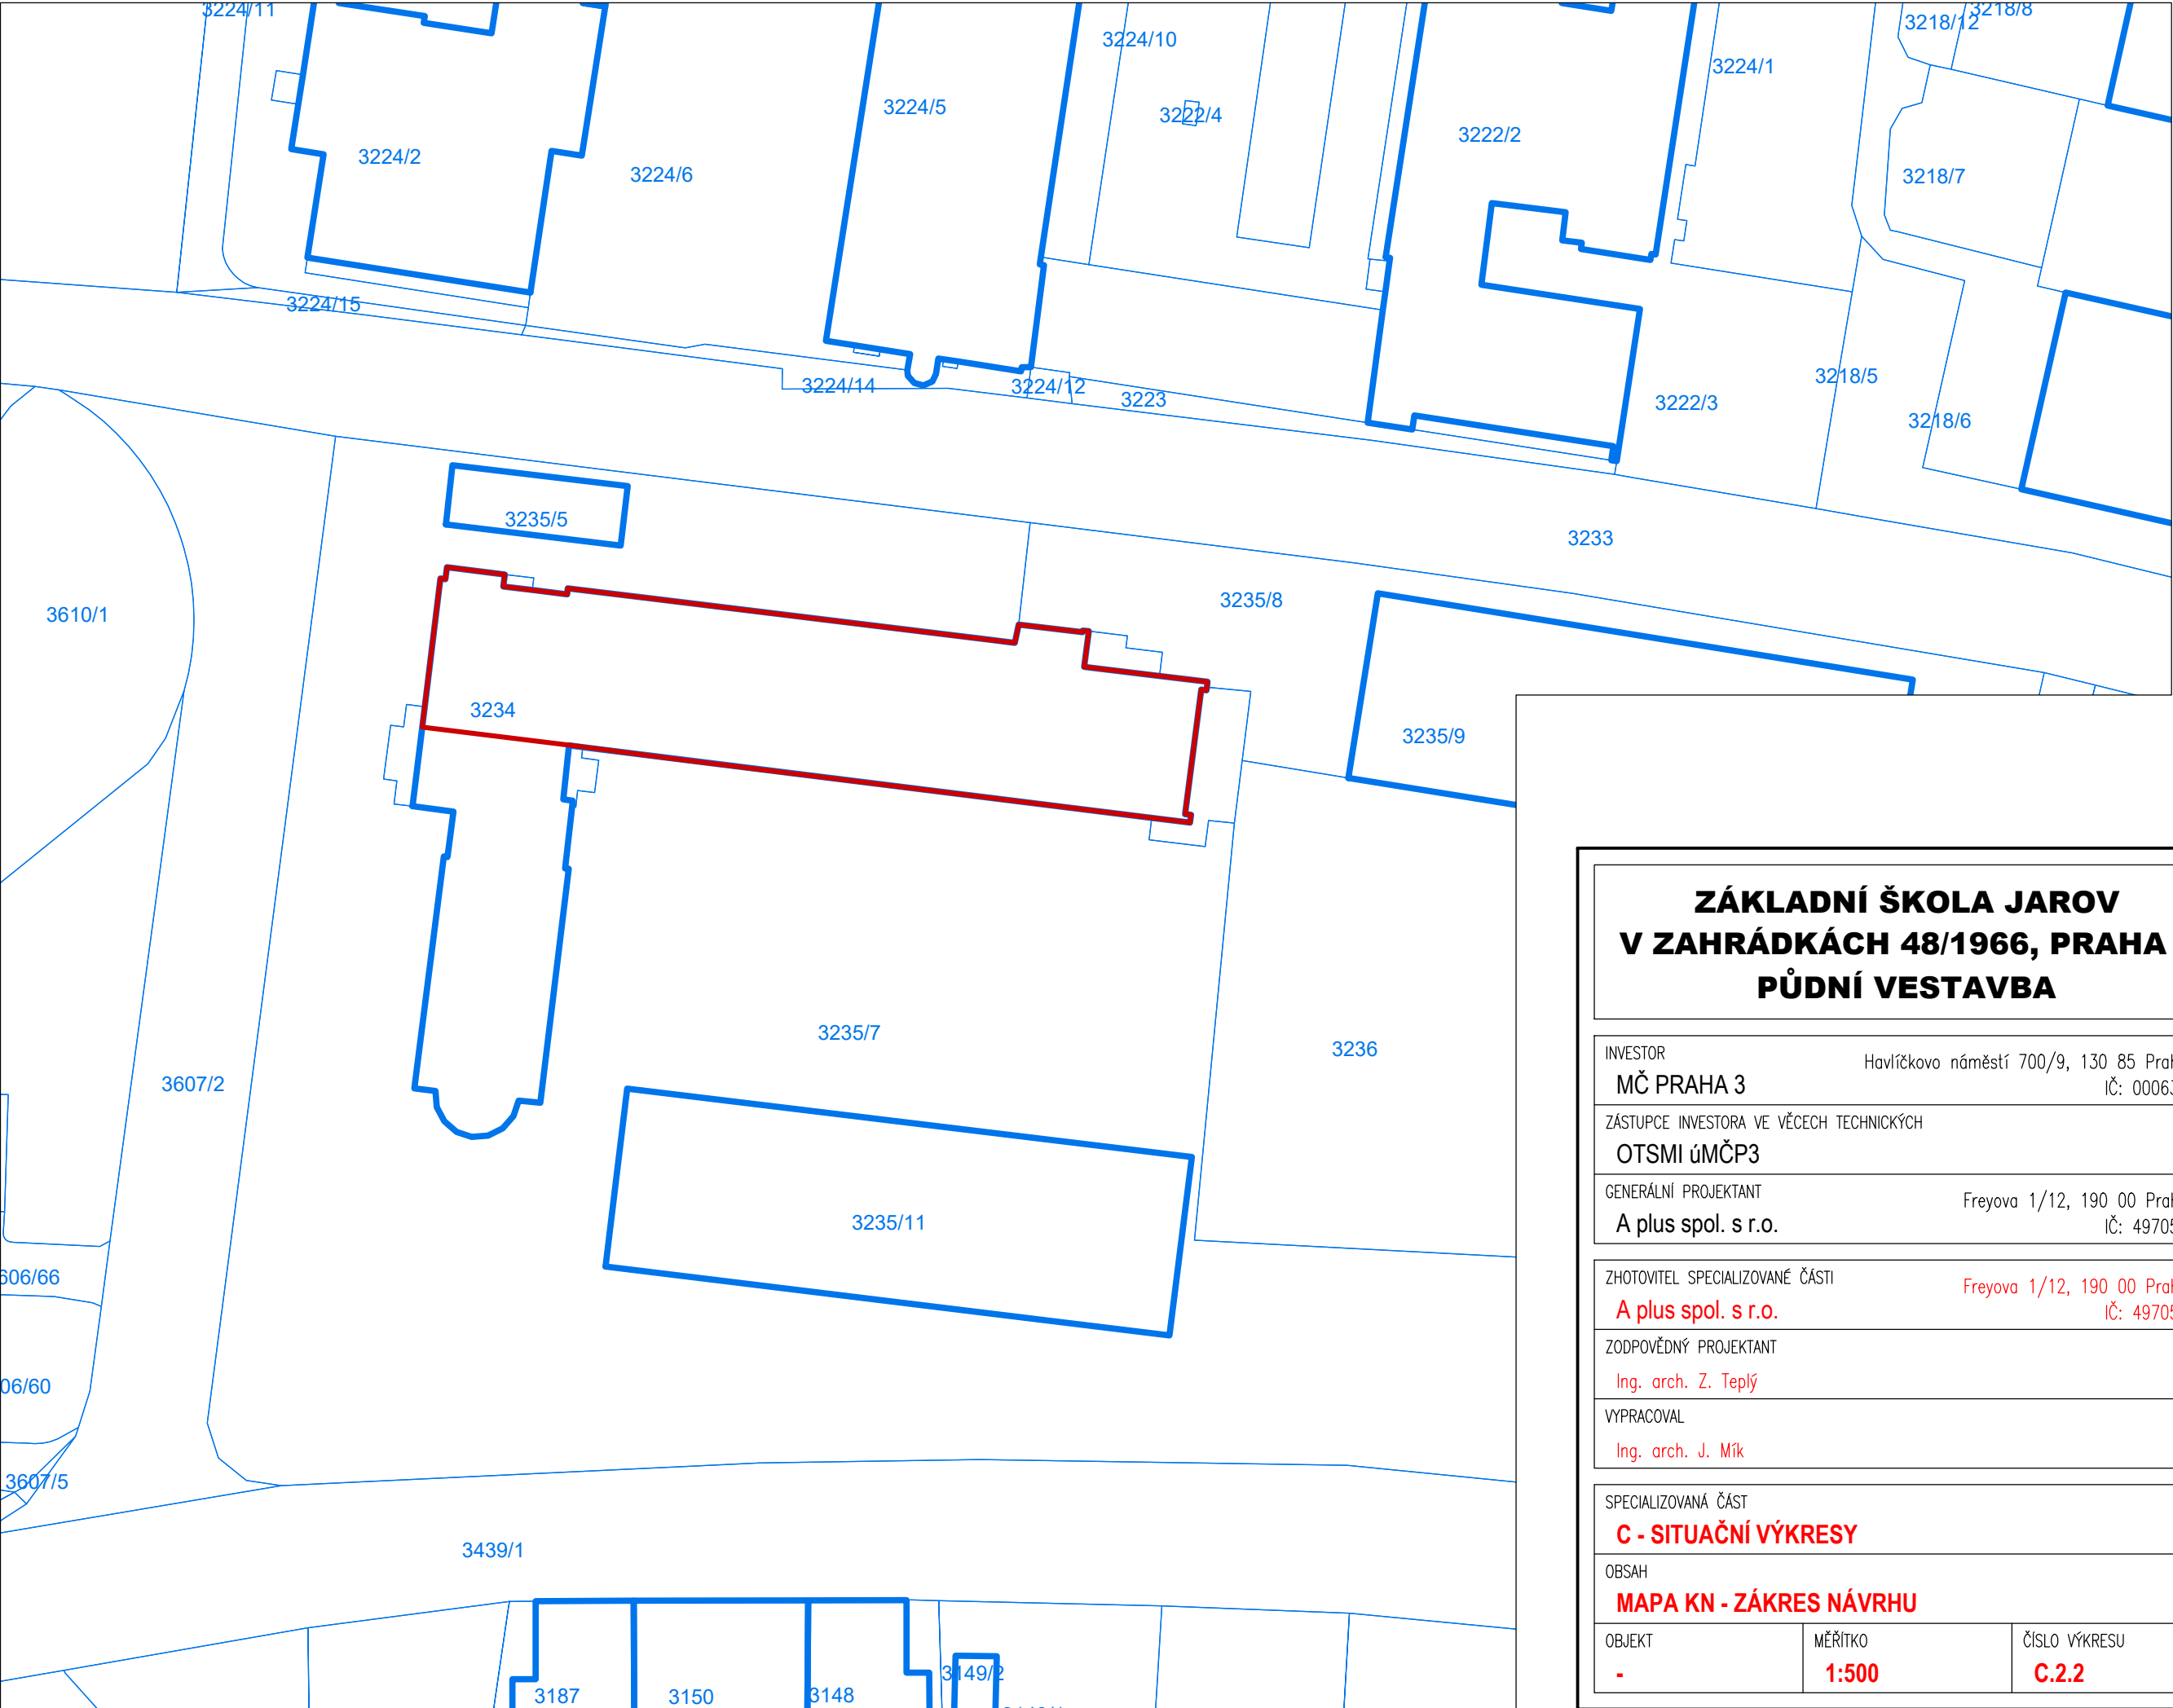

- hranice budov
- hranice parcel
- 3218/4 parcelní číslo
- půdní vestavba

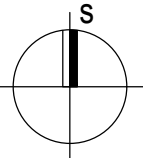

ZÁKLADNÍ ŠKOLA JAROV V ZAHRÁDKÁCH 48/1966, PRAHA 3 PŮDNÍ VESTAVBA			
INVESTOR MČ PRAHA 3		Havlíčkovo náměstí 700/9, 130 85 Praha 3 IČ: 00063517	PARÉ
ZÁSTUPCE INVESTORA VE VĚCECH TECHNICKÝCH OTSMI úMČP3			
GENERÁLNÍ PROJEKTANT A plus spol. s r.o.		Freyova 1/12, 190 00 Praha 9 IČ: 49705857	
ZHOTOVITEL SPECIALIZOVANÉ ČÁSTI A plus spol. s r.o.		Freyova 1/12, 190 00 Praha 9 IČ: 49705857	RAŽÍTKO, PODPIS
ZODPOVĚDNÝ PROJEKTANT Ing. arch. Z. Teplý			
VYPRACOVAL Ing. arch. J. Mík			
SPECIALIZOVANÁ ČÁST C - SITUAČNÍ VÝKRESY			STUPEŇ DOKUMENTACE DSP / ÚS
OBSAH MAPA KN - ZÁKRES NÁVRHU			DATUM VYDÁNÍ 03 / 2022
OBJEKT -	MĚŘÍTKO 1:500	ČÍSLO VÝKRESU C.2.2	REVIZE – Č. / DATUM -