



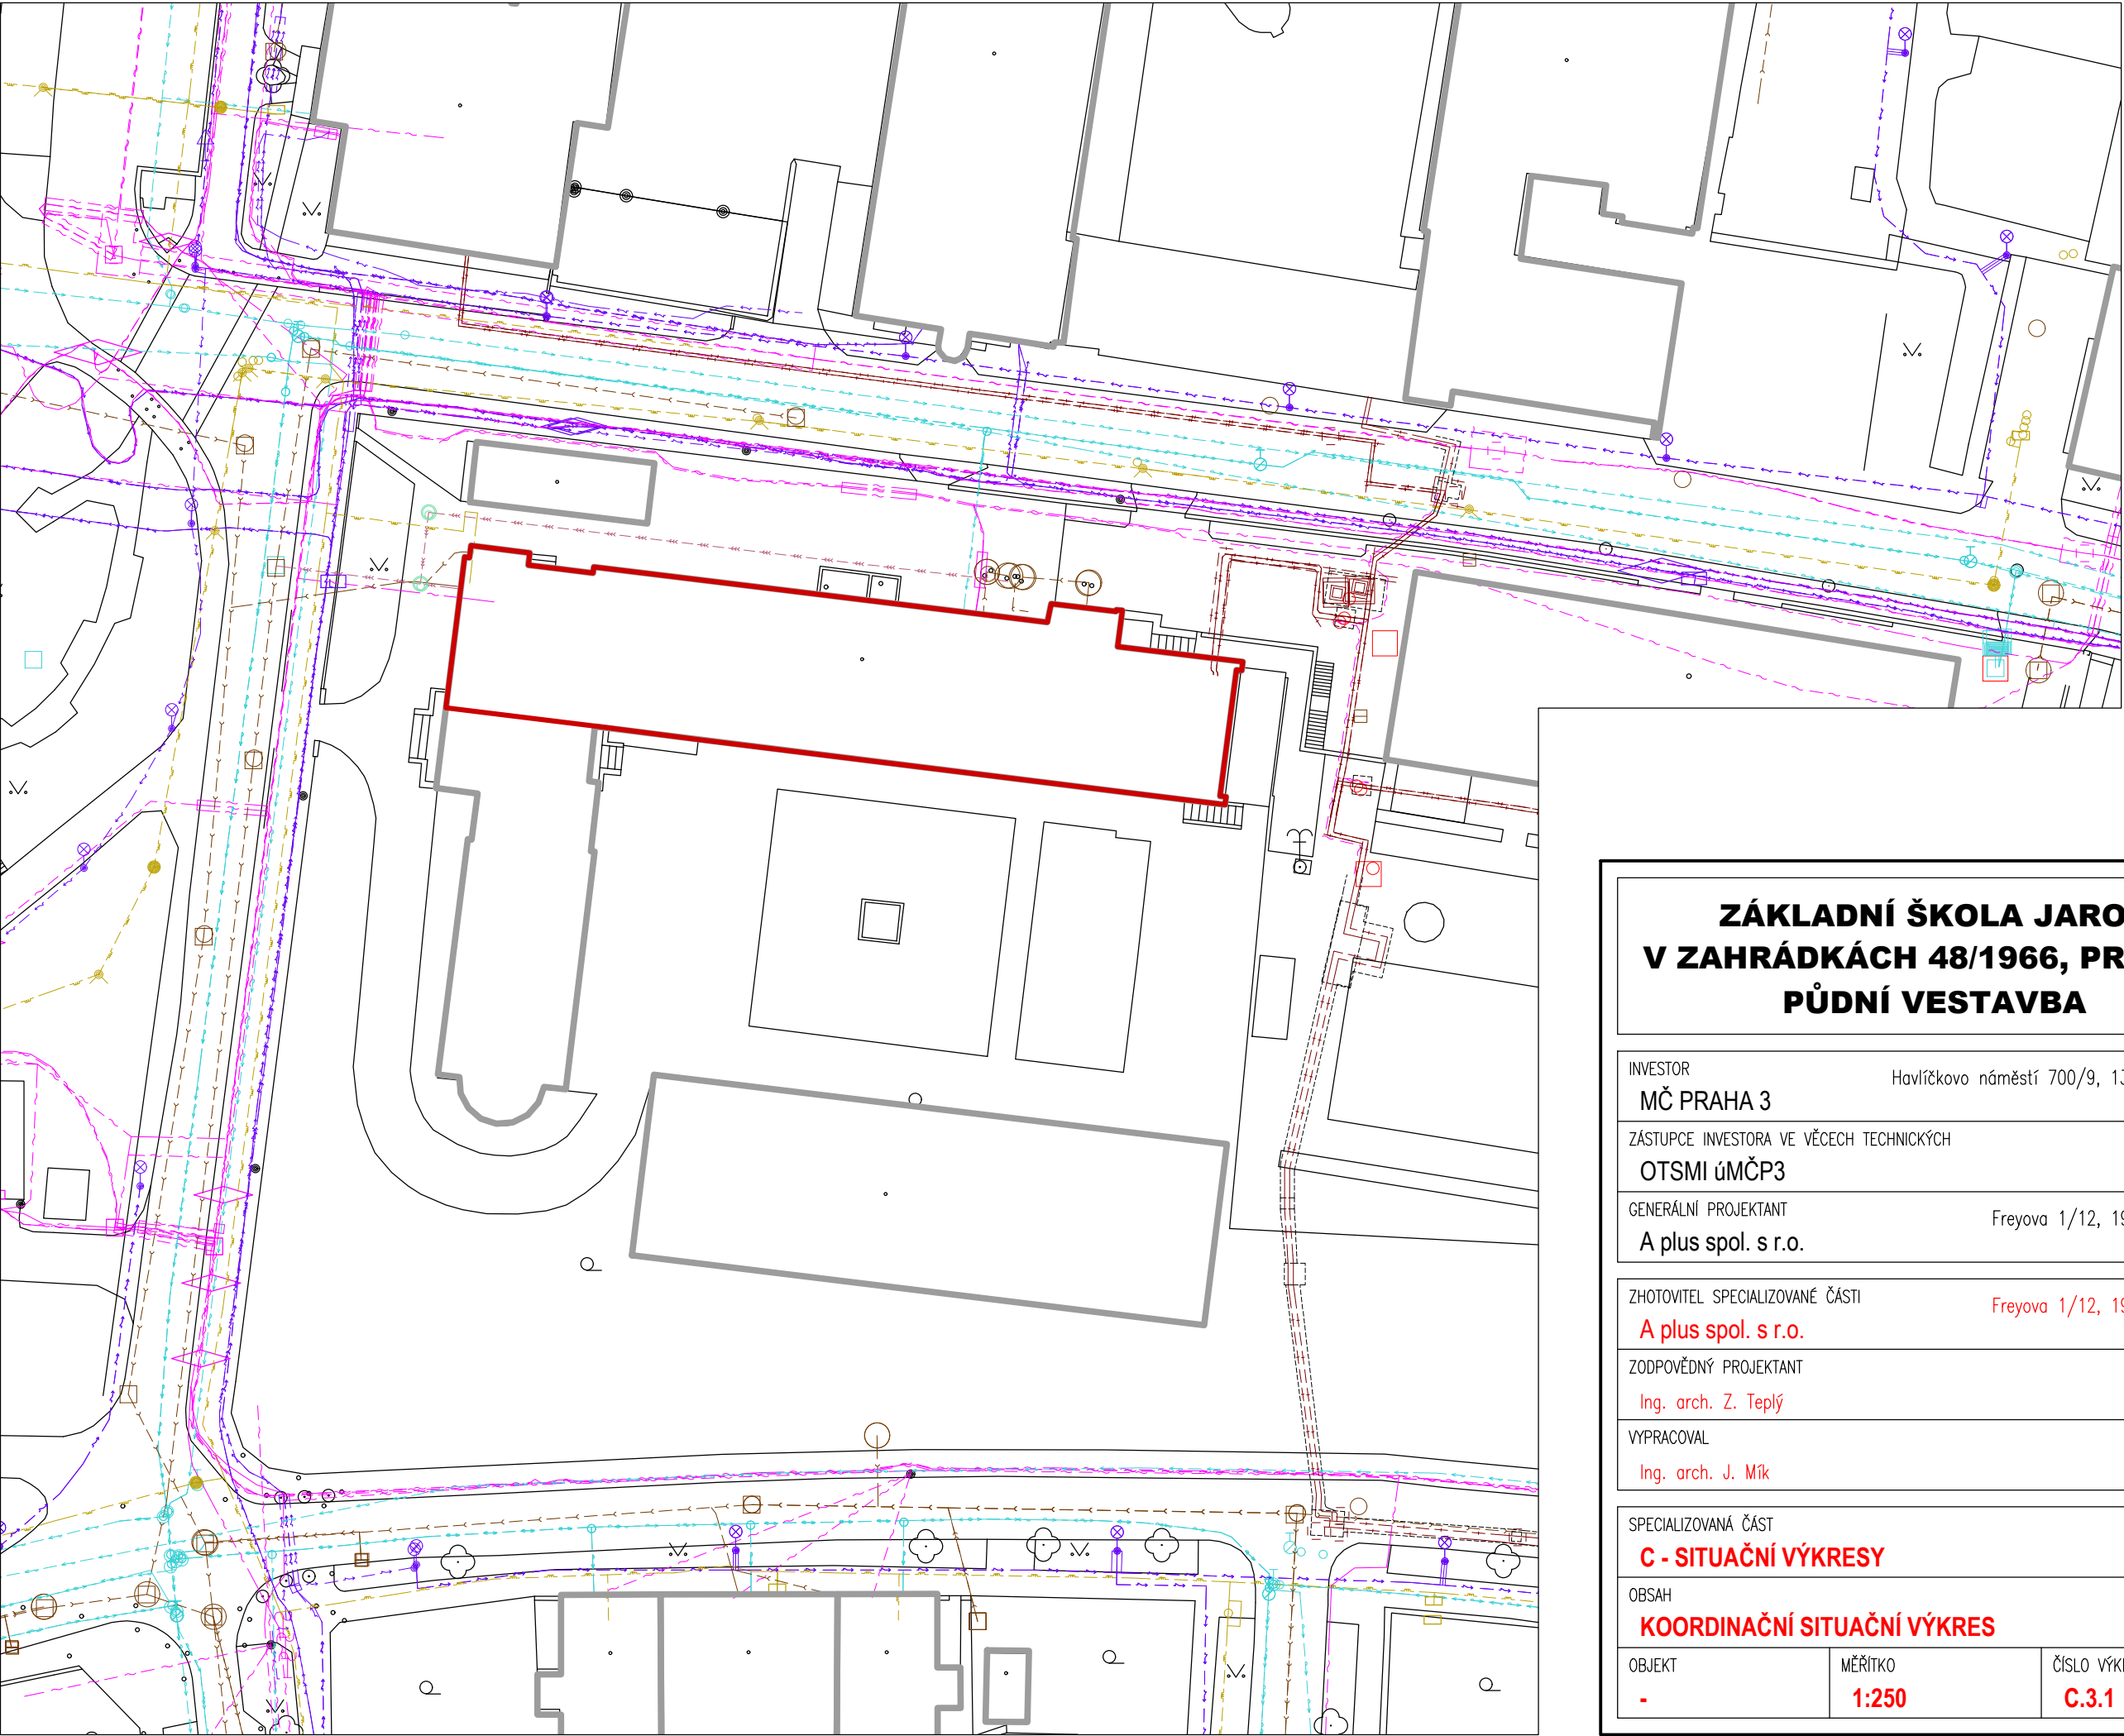

- kanalizace stávající
- teplovod stávající
- plynovod stávající
- vodovod stávající
- silnoproud stávající
- slaboproud stávající
- kolektor stávající
- půdní vestavba

zařízení staveniště řešeno v samostatném řízení

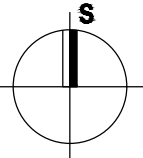

ZÁKLADNÍ ŠKOLA JAROV V ZAHŘÁDKÁCH 48/1966, PRAHA 3 PŮDNÍ VESTAVBA			
INVESTOR MČ PRAHA 3		Havlíčkovo náměstí 700/9, 130 85 Praha 3 IČ: 00063517	PARÉ
ZÁSTUPCE INVESTORA VE VĚCECH TECHNICKÝCH OTSMI úMČP3			
GENERÁLNÍ PROJEKTANT A plus spol. s r.o.		Freyova 1/12, 190 00 Praha 9 IČ: 49705857	
ZHOTOVITEL SPECIALIZOVANÉ ČÁSTI A plus spol. s r.o.		Freyova 1/12, 190 00 Praha 9 IČ: 49705857	RAZÍTKO, PODPIS
ZODPOVĚDNÝ PROJEKTANT Ing. arch. Z. Teplý			
VYPRACOVAL Ing. arch. J. Mík			
SPECIALIZOVANÁ ČÁST C - SITUAČNÍ VÝKRESY			STUPEŇ DOKUMENTACE DSP / ÚS
OBSAH KOORDINAČNÍ SITUAČNÍ VÝKRES			
OBJEKT -	MĚŘÍTKO 1:250	ČÍSLO VÝKRESU C.3.1	DATUM VYDÁNÍ 03 / 2022
			REVIZE – Č. / DATUM -