




PŮDORYS KROVU

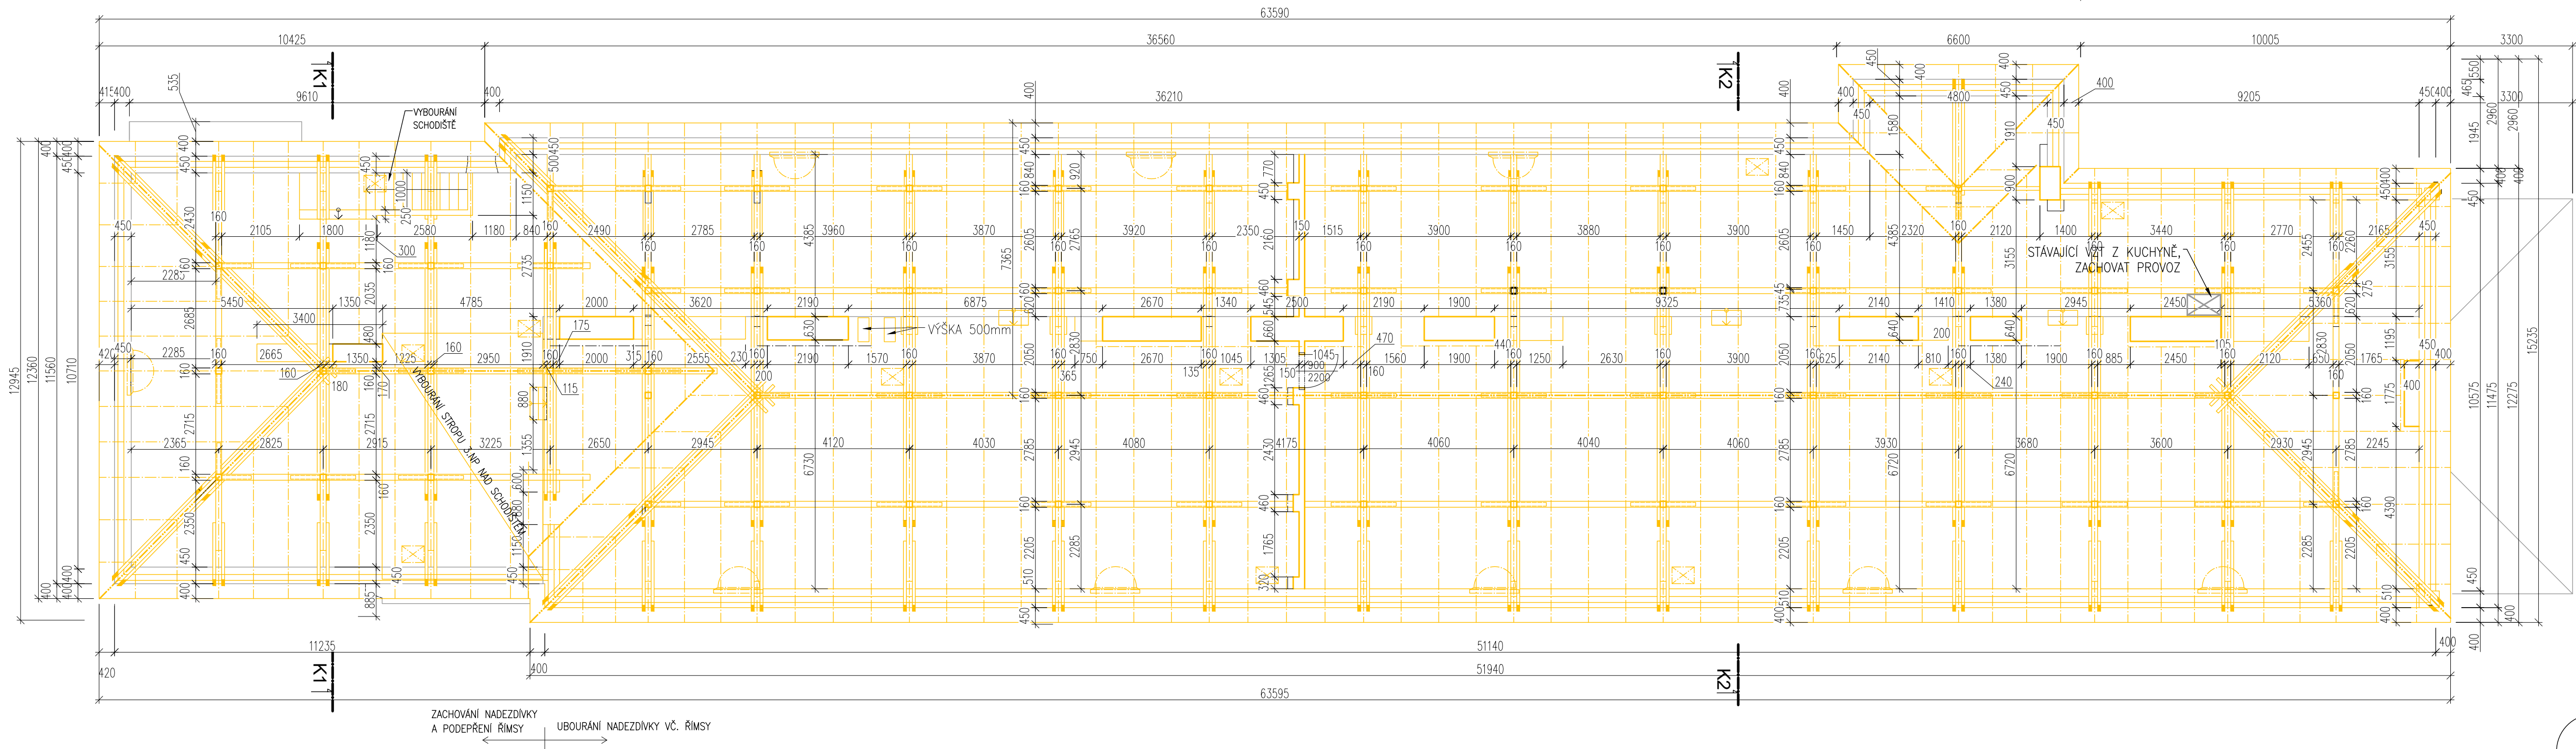

ŘEZ K1-K1

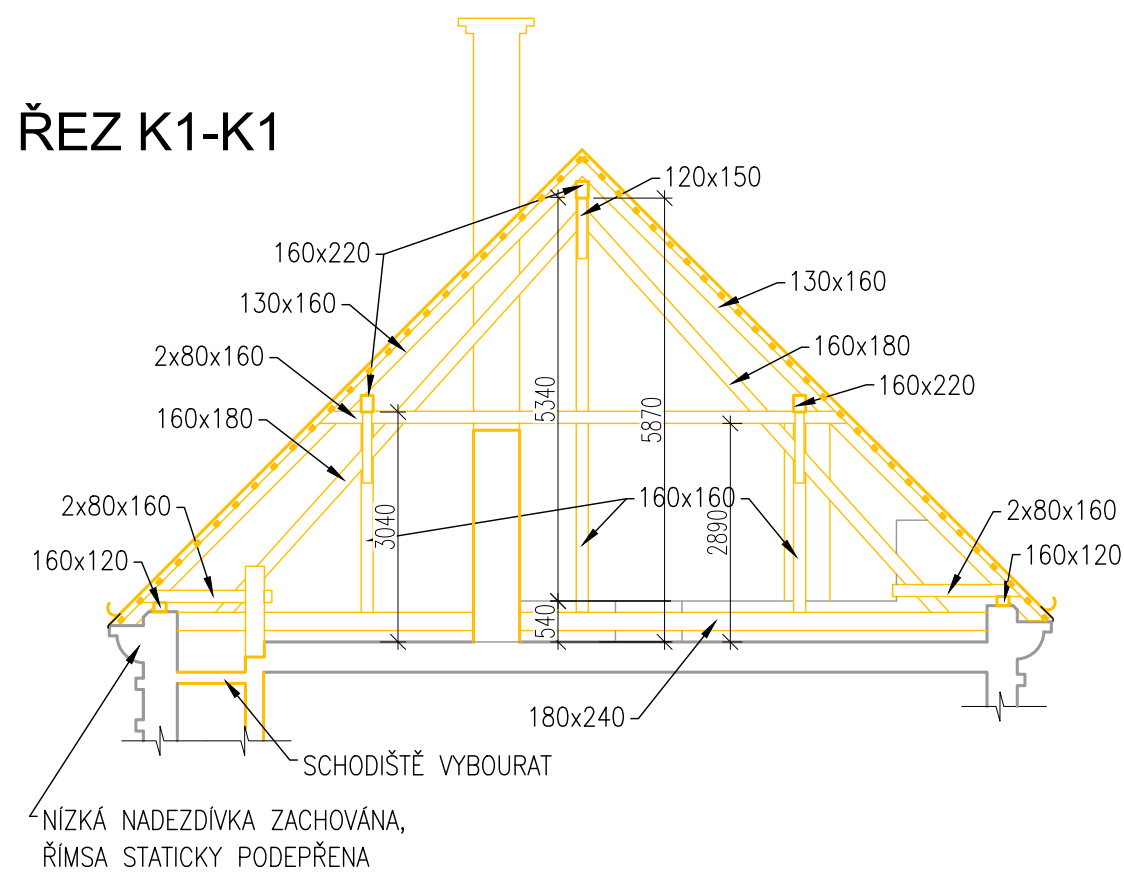

ŘEZ K2-K2

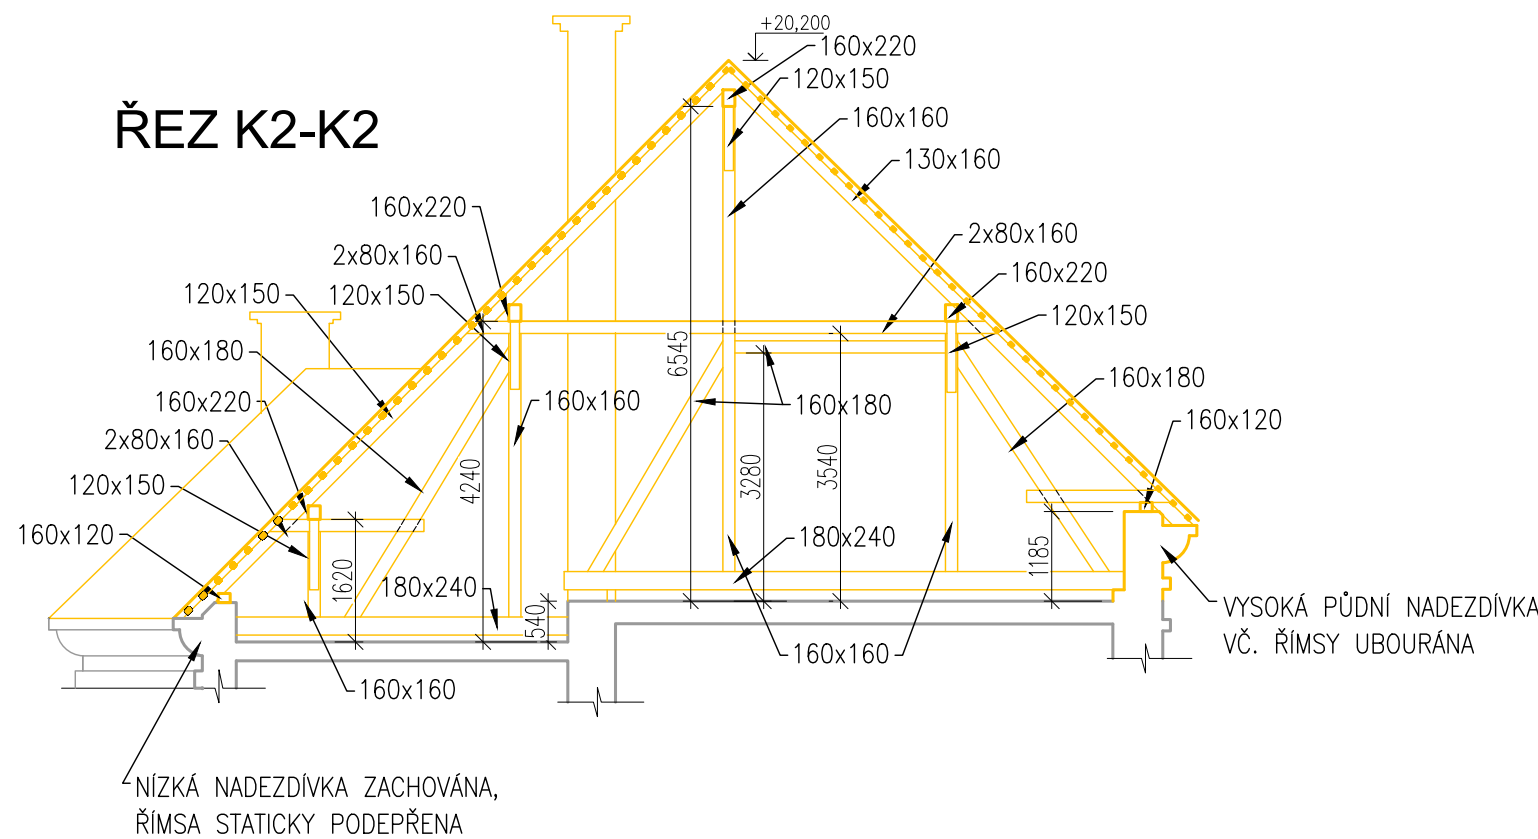


LEGENDA:

- STÁVAJÍCÍ KONSTRUKCE
- BOURANÉ KONSTRUKCE

POZNÁMKY:

- JE NAVRŽENA KOMPLETNÍ DEMONTÁŽ STÁVAJÍCÍHO KROVU A STŘEŠNÍHO PLÁŠTĚ
- PŘEDPOKLÁDÁ SE ODPRODEJ PŮVODNÍCH PRVKŮ KROVU
- BUDOU UBOURÁNY VŠECHNY KOMINY VČETNĚ KOMINOVÝCH NABĚHŮ
- VYSOKÁ PŮDNÍ NADEZDÍVKA VČETNĚ ŘÍMSY BUDE UBOURÁNA
- NÍZKÁ PŮDNÍ NADEZDÍVKA BUDE ZACHOVÁNA, ŘÍMSA BUDE STATICKY ZAJIŠTĚNA PODEPŘENÍM PŘED ZAHÁJENÍM DEMONTÁŽE KROVU
- BUDE VYBOURÁNO SCHODIŠTĚ NA PŮDU
- BUDE VYBOURÁN STROP NAD HLAVNÍM OBJEKTOVÝM SCHODIŠTĚM
- PŘÍČKY A ZDĚNÉ SLOUPKY KROVU BUDOU VYBOURÁNY

±0,000 = 268,50 m.n.m. Bpv

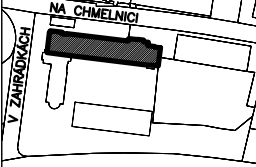ZÁKLADNÍ ŠKOLA JAROV V ZAHRÁDKÁCH 48/1966, PRAHA 3 PŮDNÍ VESTAVBA			
INVESTOR MČ PRAHA 3		Havlíčkovo náměstí 700/9, 130 85 Praha 3 IČ: 00063517	PARÉ <