




ŘEZ 1-1

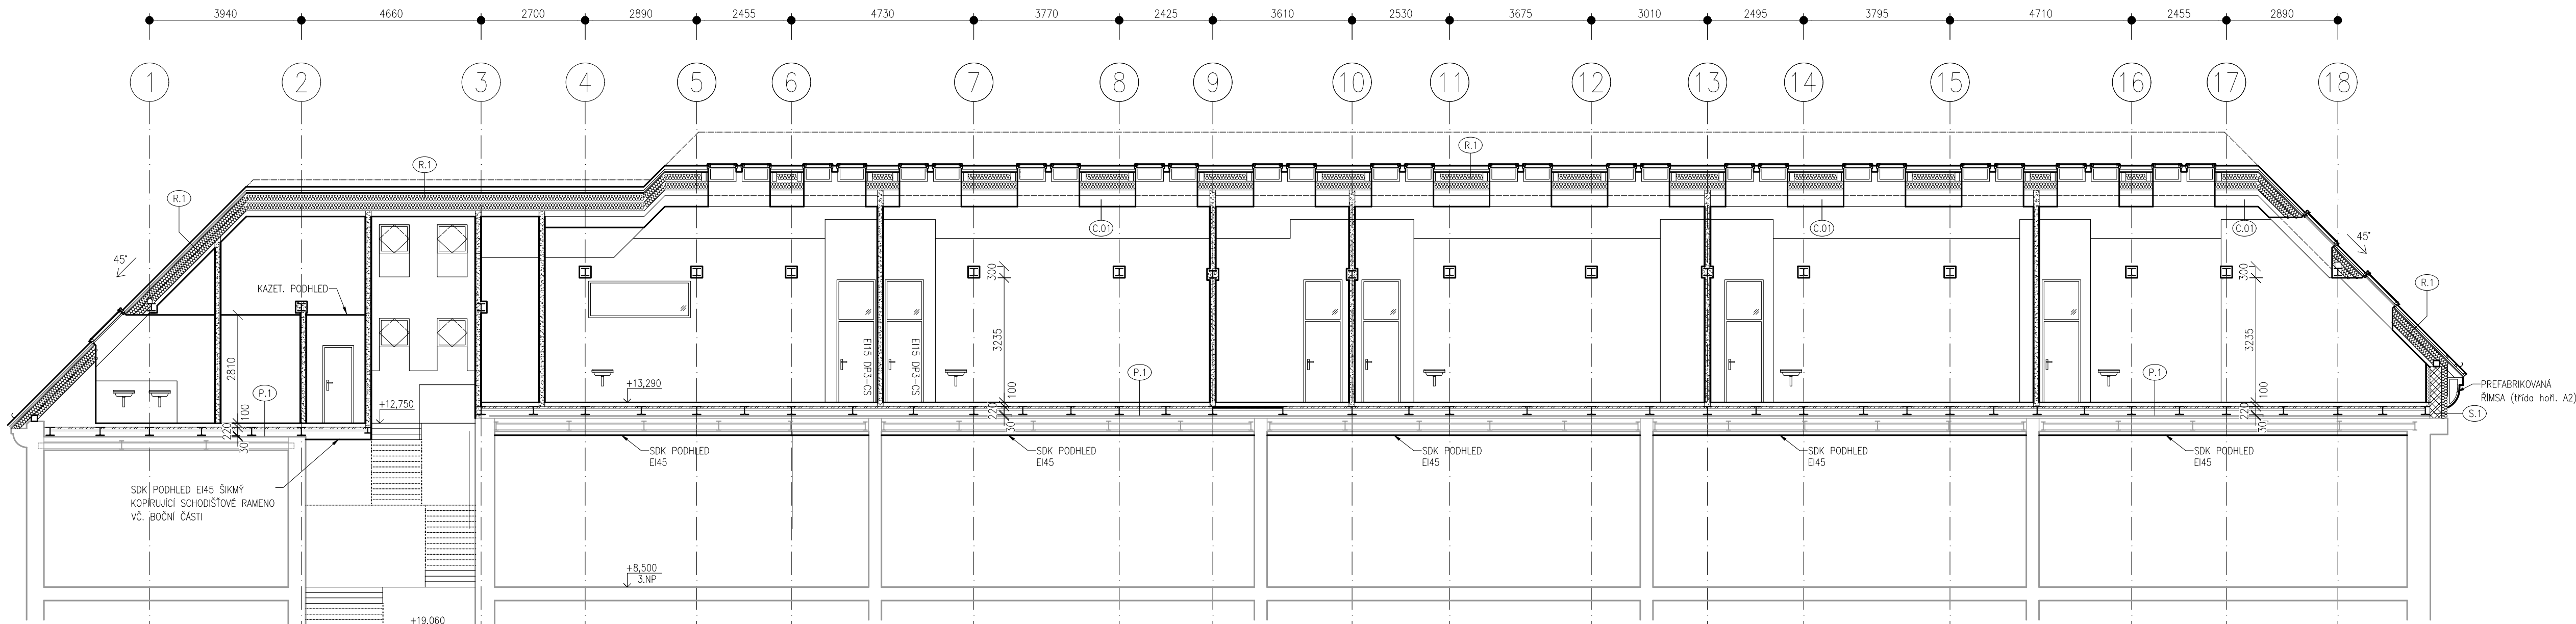


ŘEZ C-C'

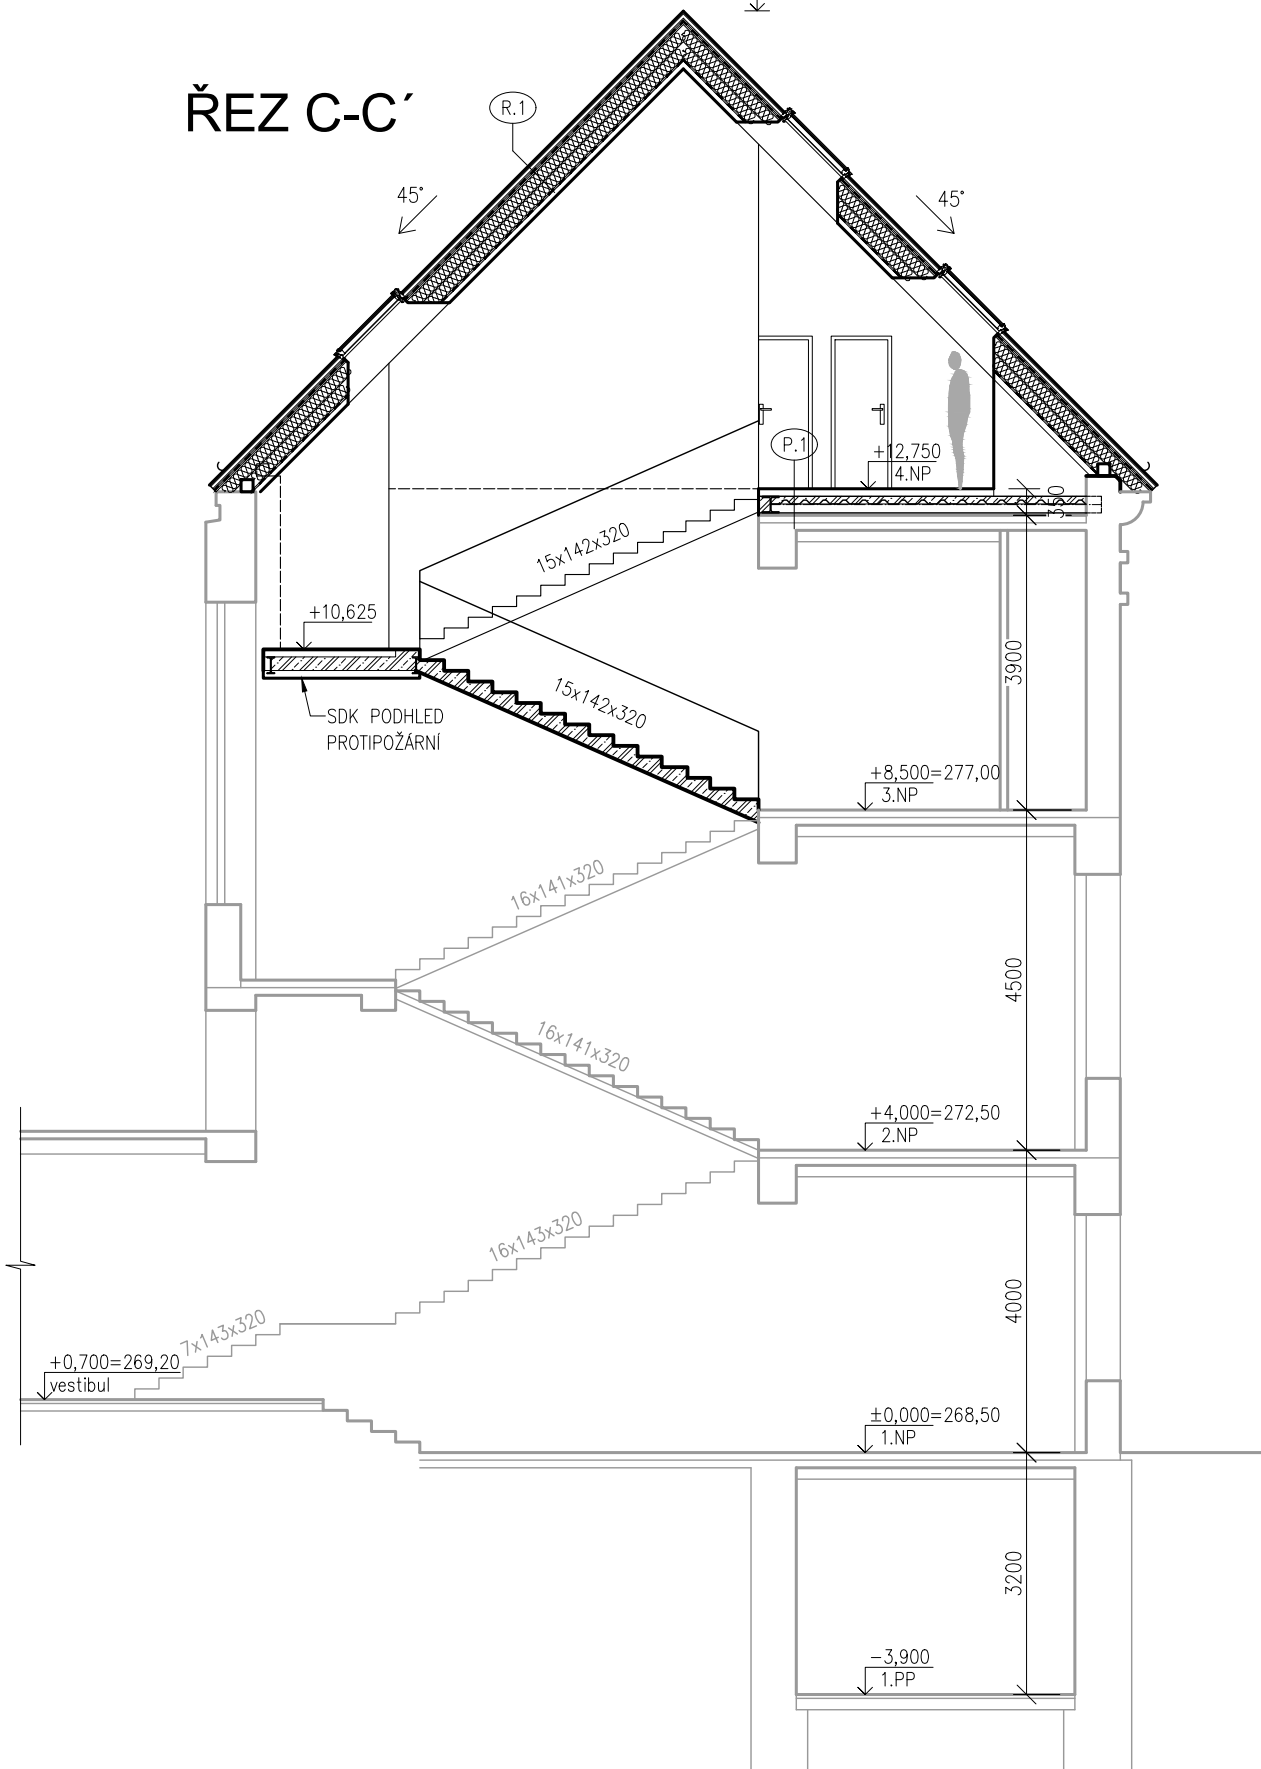

ŘEZ A-A'

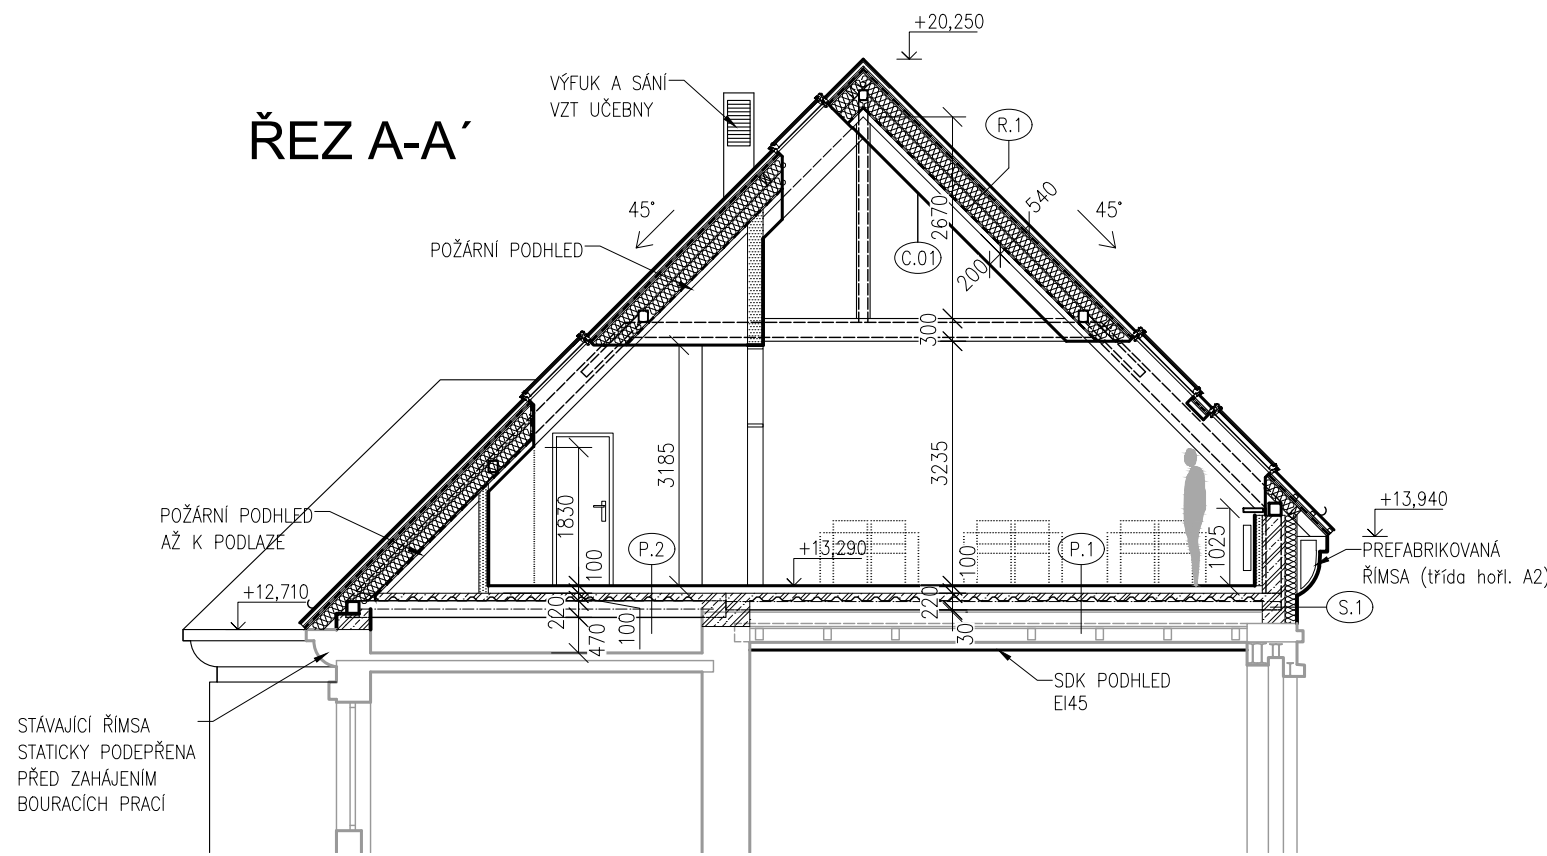

ŘEZ B-B'

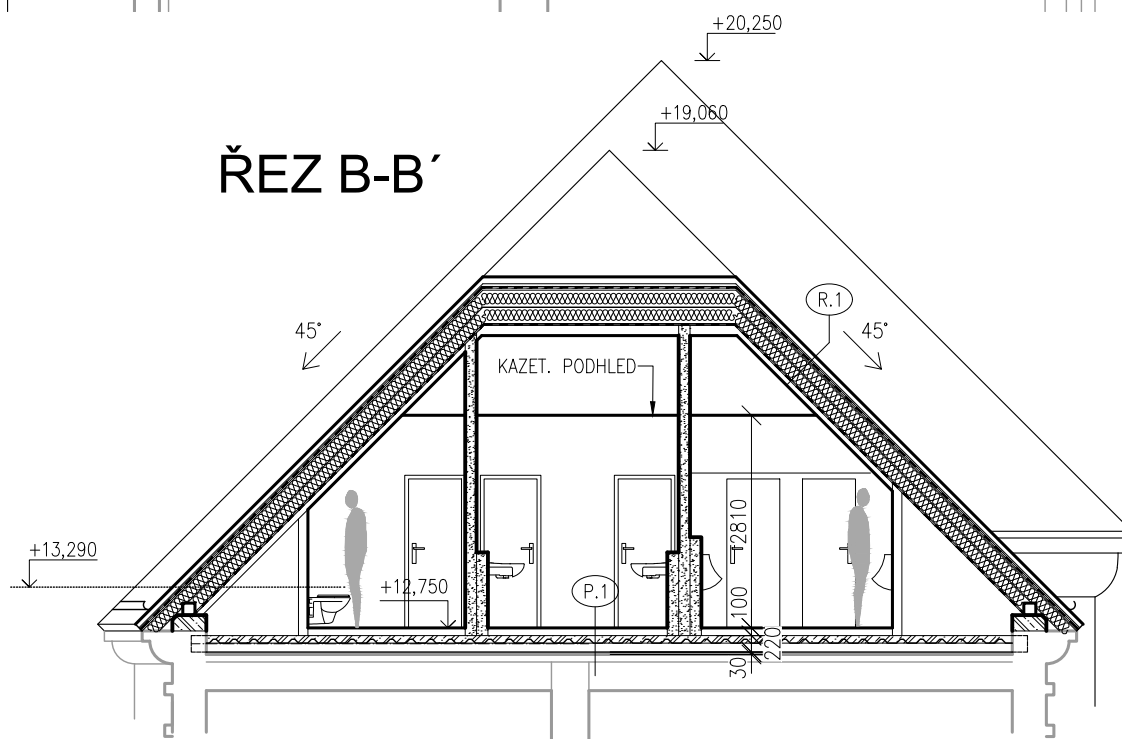

LEGENDA:

- STÁVAJÍCÍ KONSTRUKCE
- BOURANÉ KONSTRUKCE
- NAVRHOVANÉ KONSTRUKCE

LEGENDA MATERIÁLŮ:


- ŽELEZOBETONOVÁ NOSNÁ KONSTRUKCE viz STATICKÁ ČÁST
- PROSTÝ BETON
- ZDIVO KERAMICKÉ DUTINOVÉ
- SDK PŘÍČKY
- TEPELNÁ IZOLACE-KAMENNÁ VATA
- TEPELNÁ IZOLACE-POLYSTYREN
- HYDROIZOLACE, PAROZÁBRANA

ZÁKLADNÍ ŠKOLA JAROV
V ZAHŘÁDKÁCH 48/1966, PRAHA 3
PŮDNÍ VESTAVBA

INVESTOR Havlíčkovo náměstí 700/9, 130 85 Praha 3 IČ: 00063517
ZÁSTUPCE INVESTORA VE VĚCECH TECHNICKÝCH OTSMI ůMČP3
GENERÁLNÍ PROJEKTANT Freyova 1/12, 190 00 Praha 9 IČ: 49705857
A plus spol. s r.o.

ZHOTOVITEL SPECIALIZOVANÉ ČÁSTI Buchovcova 1731/1, 130 00 Praha 3 IČ: 04063511
Ing. Aleš JANOUŠEK
ZODPOVĚDNÝ PROJEKTANT Ing. Aleš Janoušek
VYPRACOVAL Ing. Aleš Janoušek

SPECIALIZOVANÁ ČÁST
D.1.1 - ARCHITEKTONICKO-STAVEBNÍ ČÁST
OBSAH
SVISLÉ ŘEZY
OBJEKT SO-01
MĚŘÍTKO 1:100
ČÍSLO VÝKRESU D.1.1.b.08

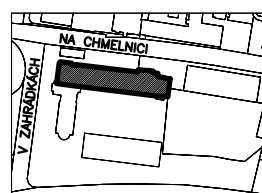

PARÉ

RAZÍTKO, PODPIS

STUPEŇ DOKUMENTACE
DSP
DATUM VYDÁNÍ
03 / 2022
REVIZE - Č. / DATUM