


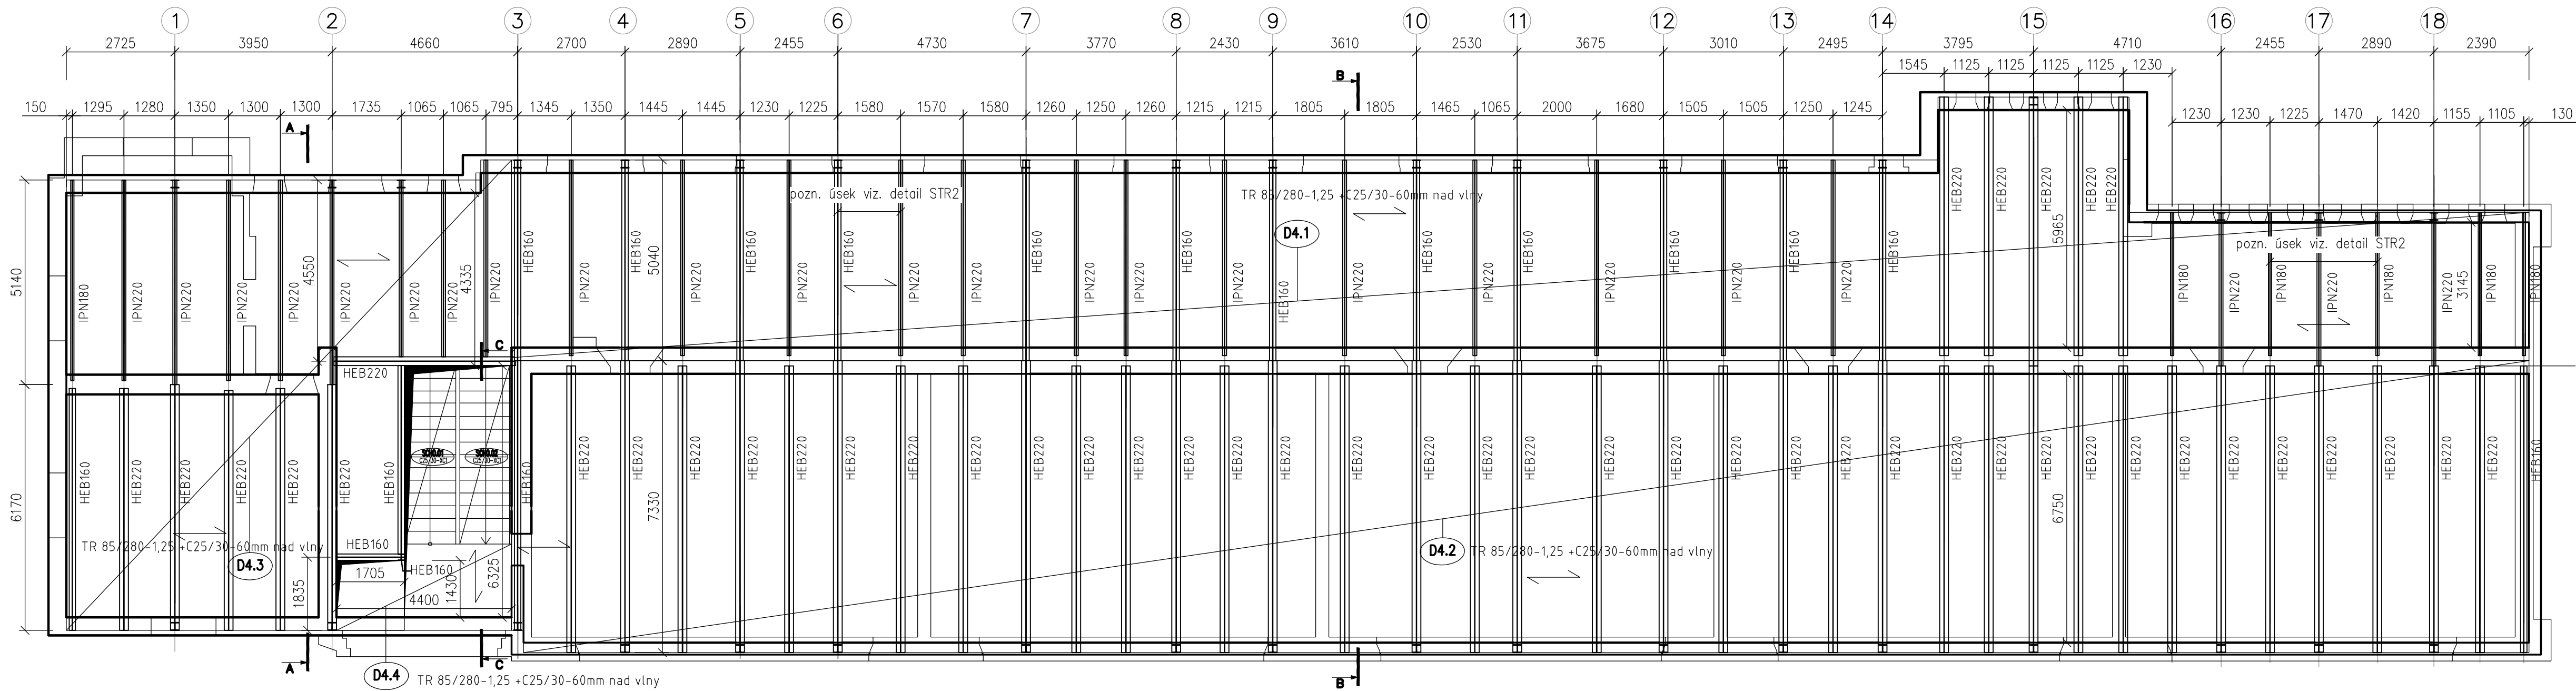

LEGENDA MATERIÁLŮ

- MONOLITICKÝ ŽELEZOBETON V PŮDORYSE
- MONOLITICKÝ ŽELEZOBETON VE SKLOPENÉM ŘEZU

POZNÁMKY

- ROZMĚRY BYLY PŘEBRÁNY ZE STAVEBNÍ ČÁSTI PROJEKTOVÉ DOKUMENTACE.
- ZDIVO ZAKRESLENÉ NA TOMTO VÝKRESU JE NOSNÉ, VEŠKERÉ OSTATNÍ ZDĚNÉ KONSTRUKCE JSOU NENOSNÉ
- DOKUMENTACE SLOUŽÍ PRO ÚČELY STAVEBNÍHO POVOLENÍ, NENAHRAŽUJE PROVÁDĚCÍ PROJEKT.
- SYSTÉMOVÉ PŘEKLADY JSOU VYKÁZÁNY V ARS ČÁSTI STAVEBNÍ DOKUMENTACE.

DO ŽELEZOBETONU A NOSNÉHO ZDIVA JE ZAKÁZÁNO PROVÁDĚT JAKÉKOLIV PROSTUPY BEZ SOUHLASU PROJEKTANTA STATIKY.

BETON DLE ČSN EN 206:2014 A ČSN P 73 2404:

- STROPNÍ DESKA
- VNITŘNÍ SCHODIŠTĚ


VÝZTUŽ:

KONSTRUKČNÍ OCEĽ:


DŘEVO:

C25/30-XC1
C25/30-XC1
B 500B

S235
C24

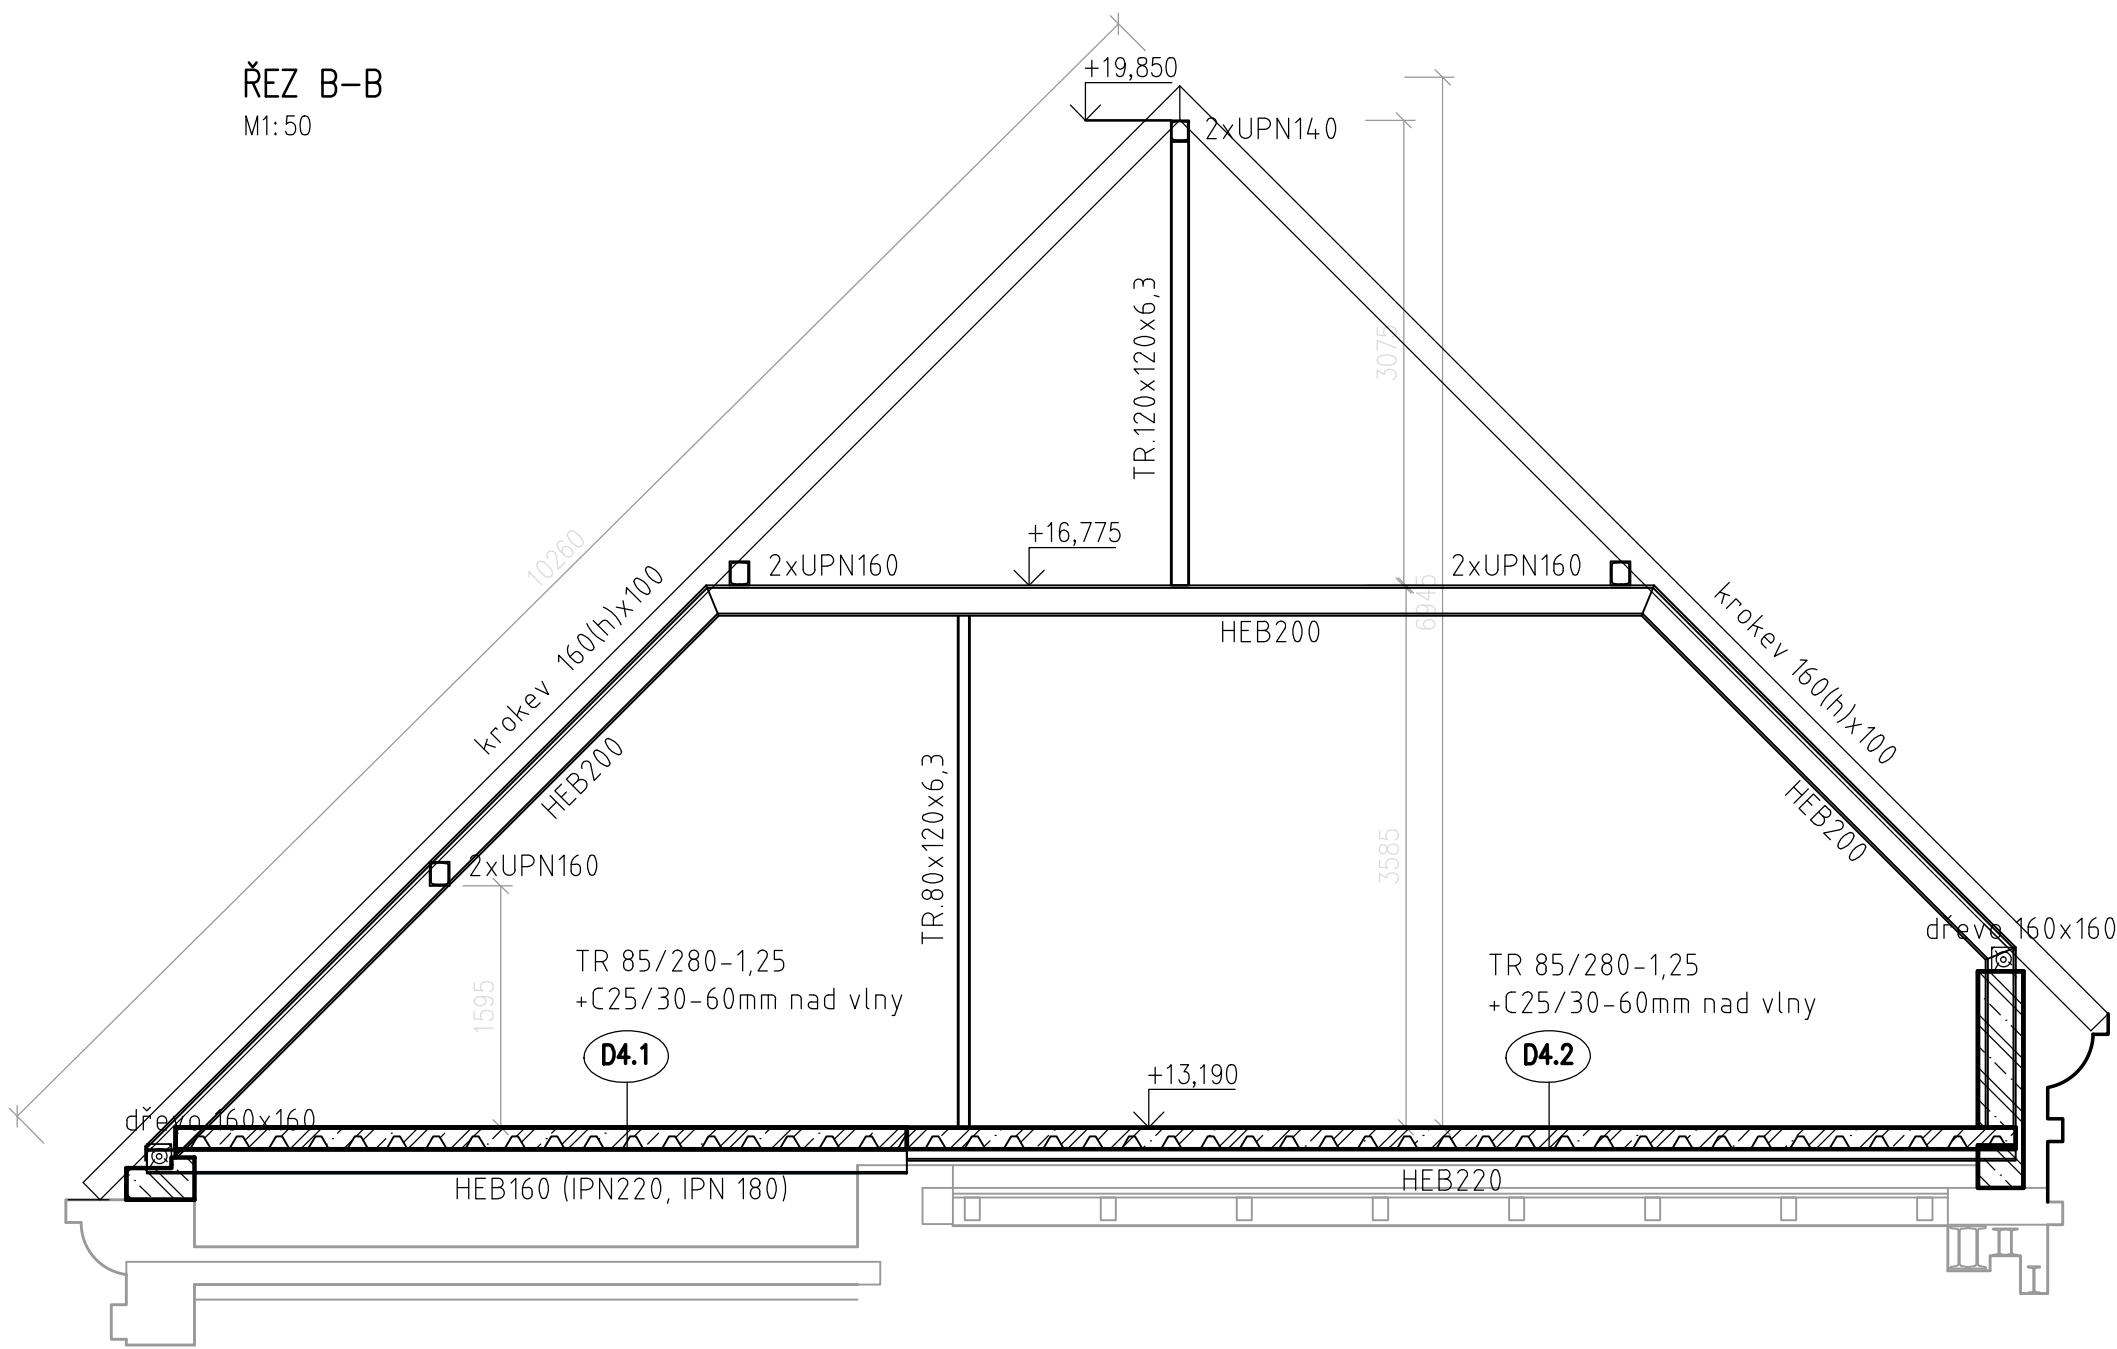


ŘEZ A-A
M1:50

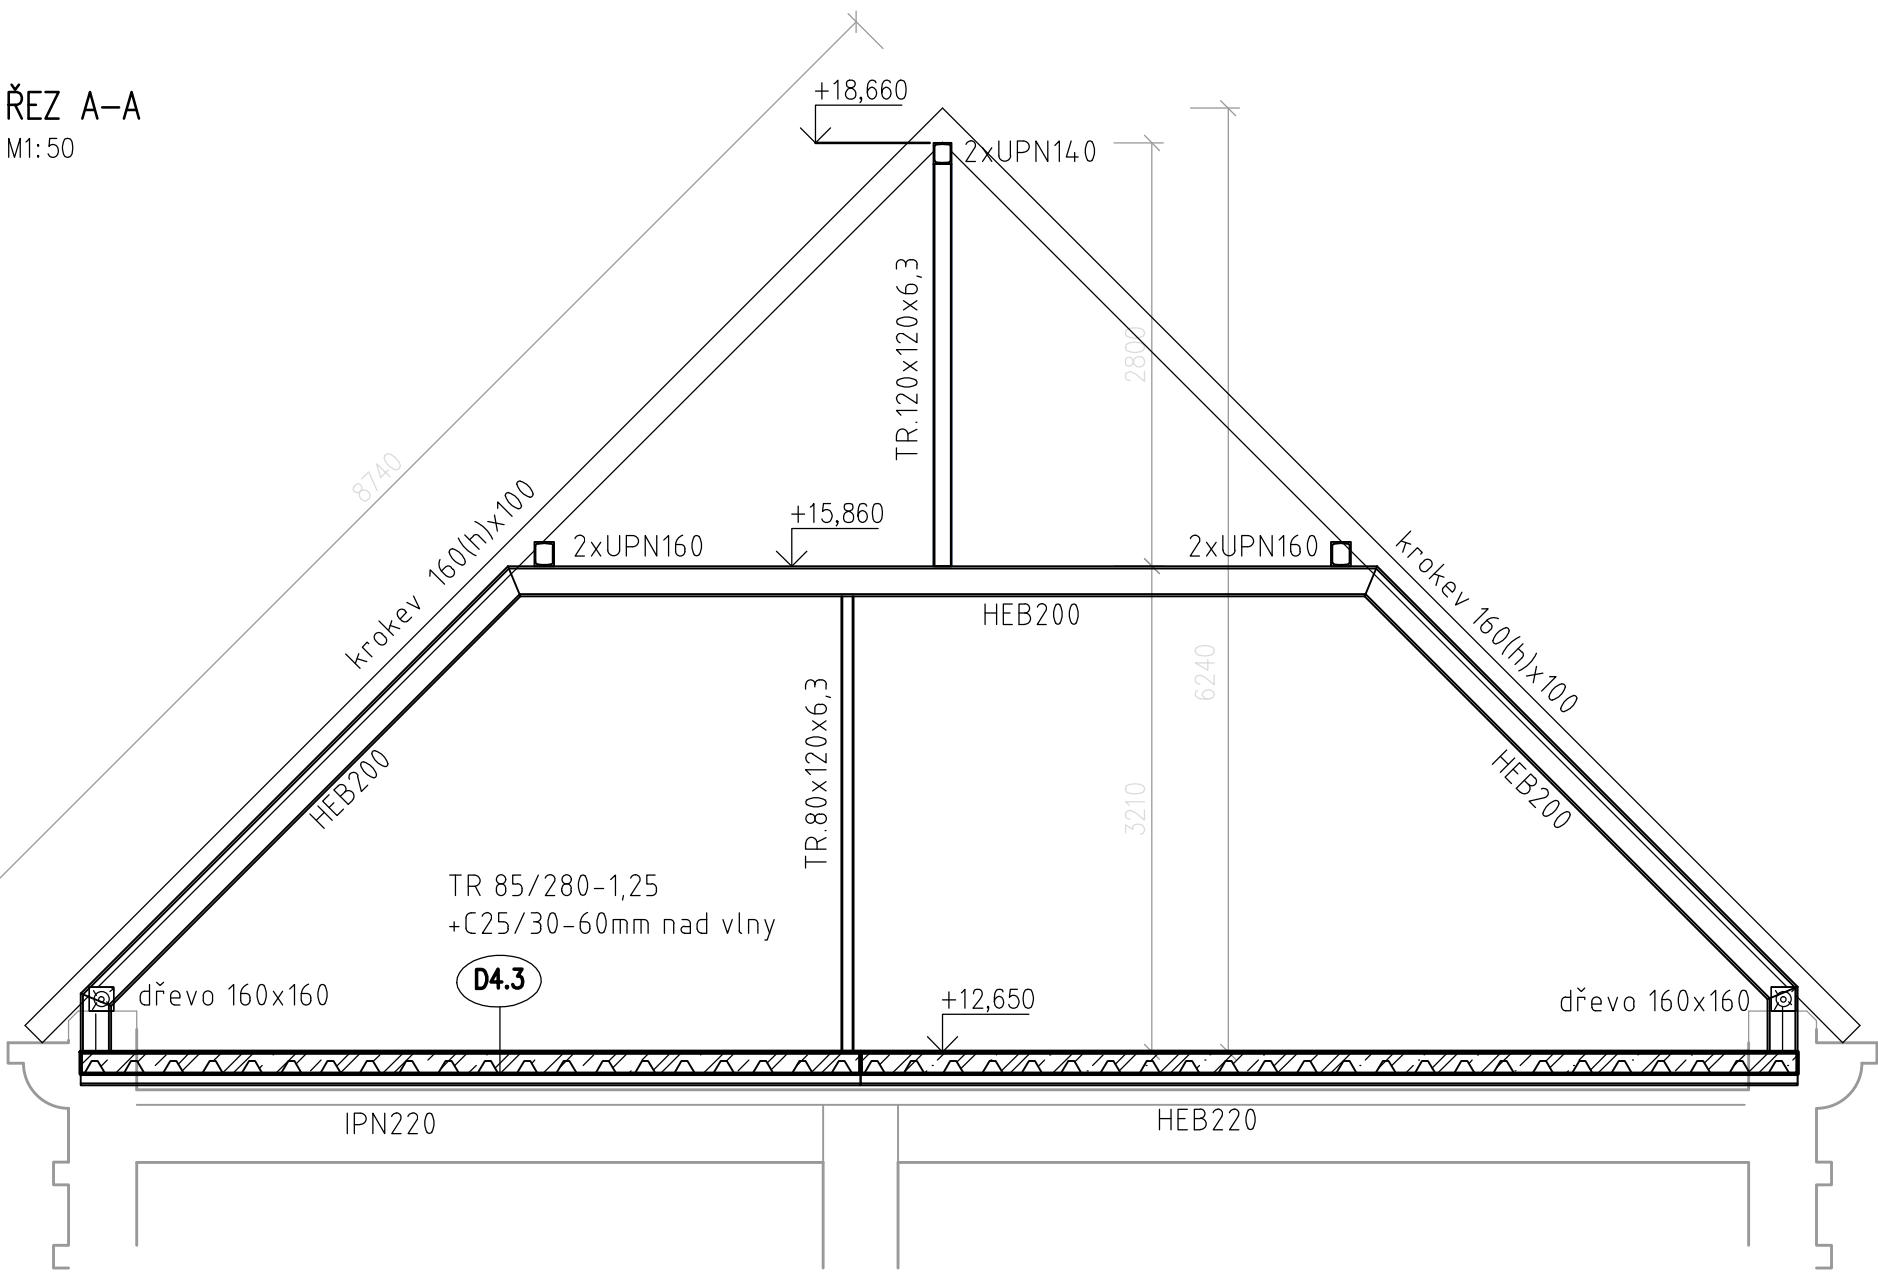


DETAIL STR1 – DESKA D4.1

M1:25

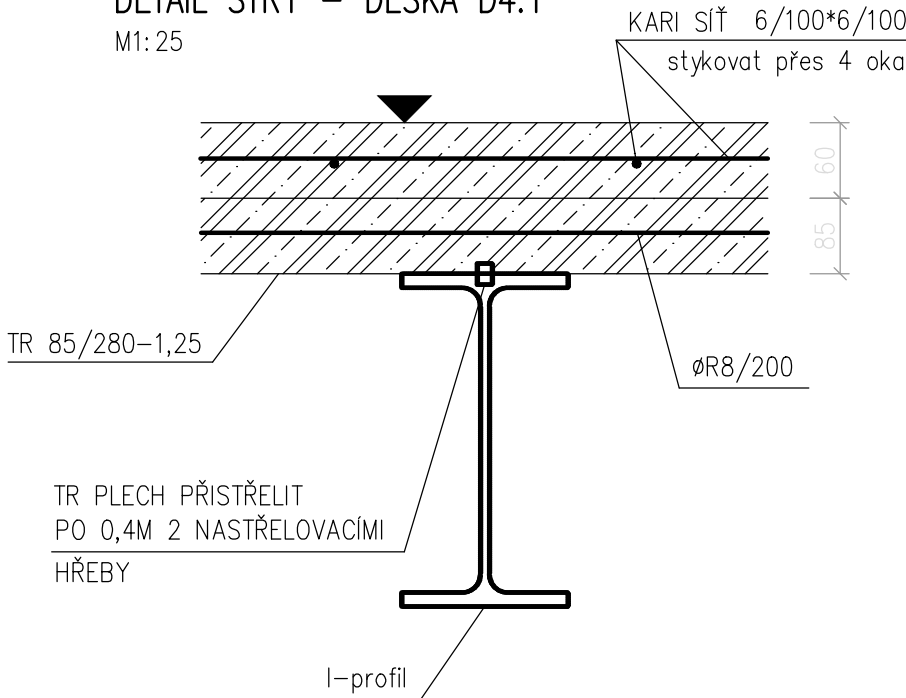

DETAIL STR2 – DESKA D4.2 ... D4.4

M1:25

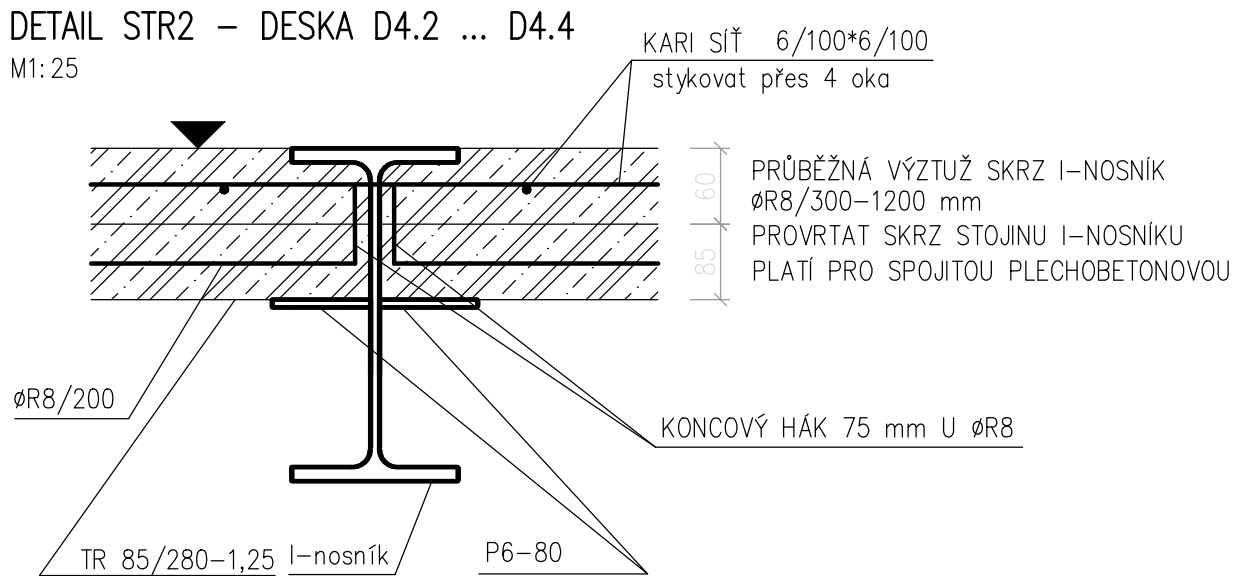

±0,000 = 268,50 m.n.m. Bpv

ZÁKLADNÍ ŠKOLA JAROV
V ZAHRÁDKÁCH 48/1966, PRAHA 3
PŮDNÍ VESTAVBA

INVESTOR	Havlíčkovo náměstí 700/9, 130 85 Praha 3	PARÉ
MČ PRAHA 3	IČ: 00063517	
ZÁSTUPCE INVESTORA VE VĚCÍCH TECHNICKÝCH		
OTSMI ÚMČP3		
GENERÁLNÍ PROJEKTANT	Freyova 1/12, 190 00 Praha 9	
A plus spol. s r.o.	IČ: 49705857	

ZHOTOVITEL SPECIALIZOVANÉ ČÁSTI	Gorazdova 5/355, 120 00 Praha 2	RAZÍTKO, PODPIS
ArtStat s.r.o.	IČ: 03613755	
ZODPOVĚDNÝ PROJEKTANT		
Ing. Jan Šulcek		
VYPRACOVAL		
Ing. Ihar Sadko		

SPECIALIZOVANÁ ČÁST		STUPEŇ DOKUMENTACE
D.1.2 - STAVEBNĚ KONSTRUKČNÍ ŘEŠENÍ		DSP
OBJEKT	MĚŘÍTKO	DATUM VYDÁNÍ
SO-01	-	03 / 2022
		REVIZE - Č. / DATUM
		-