
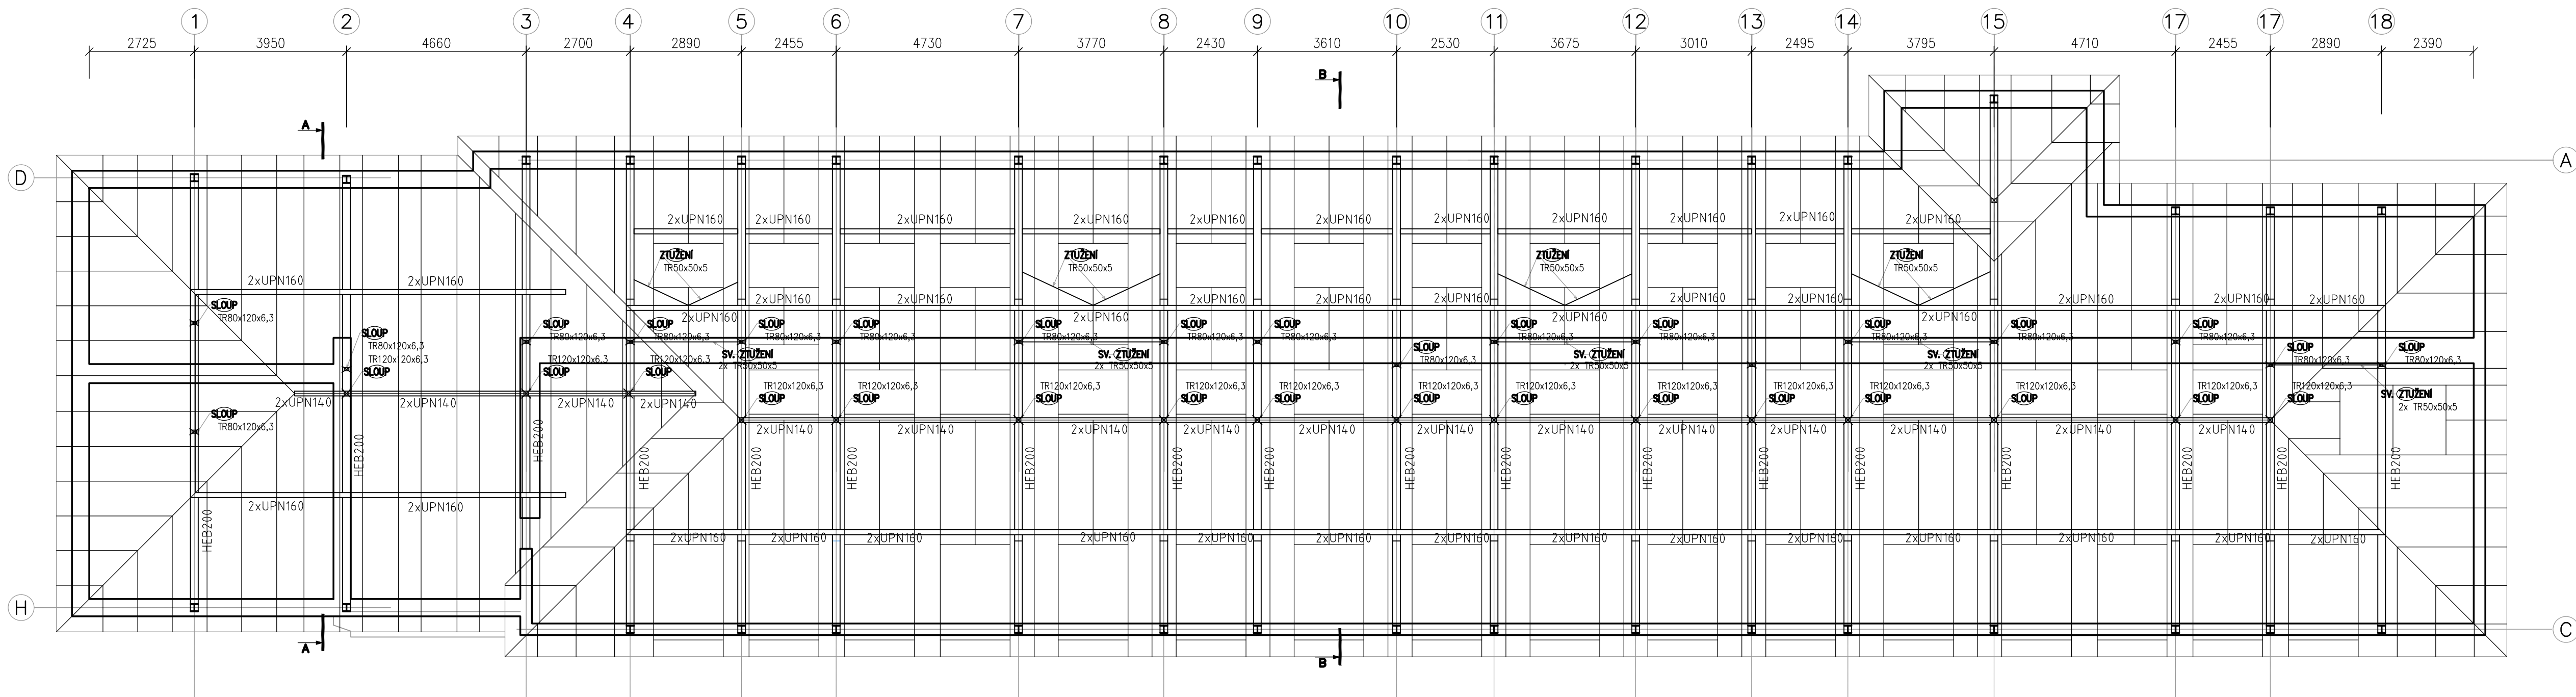


ŘEZ C-C  
M1:50

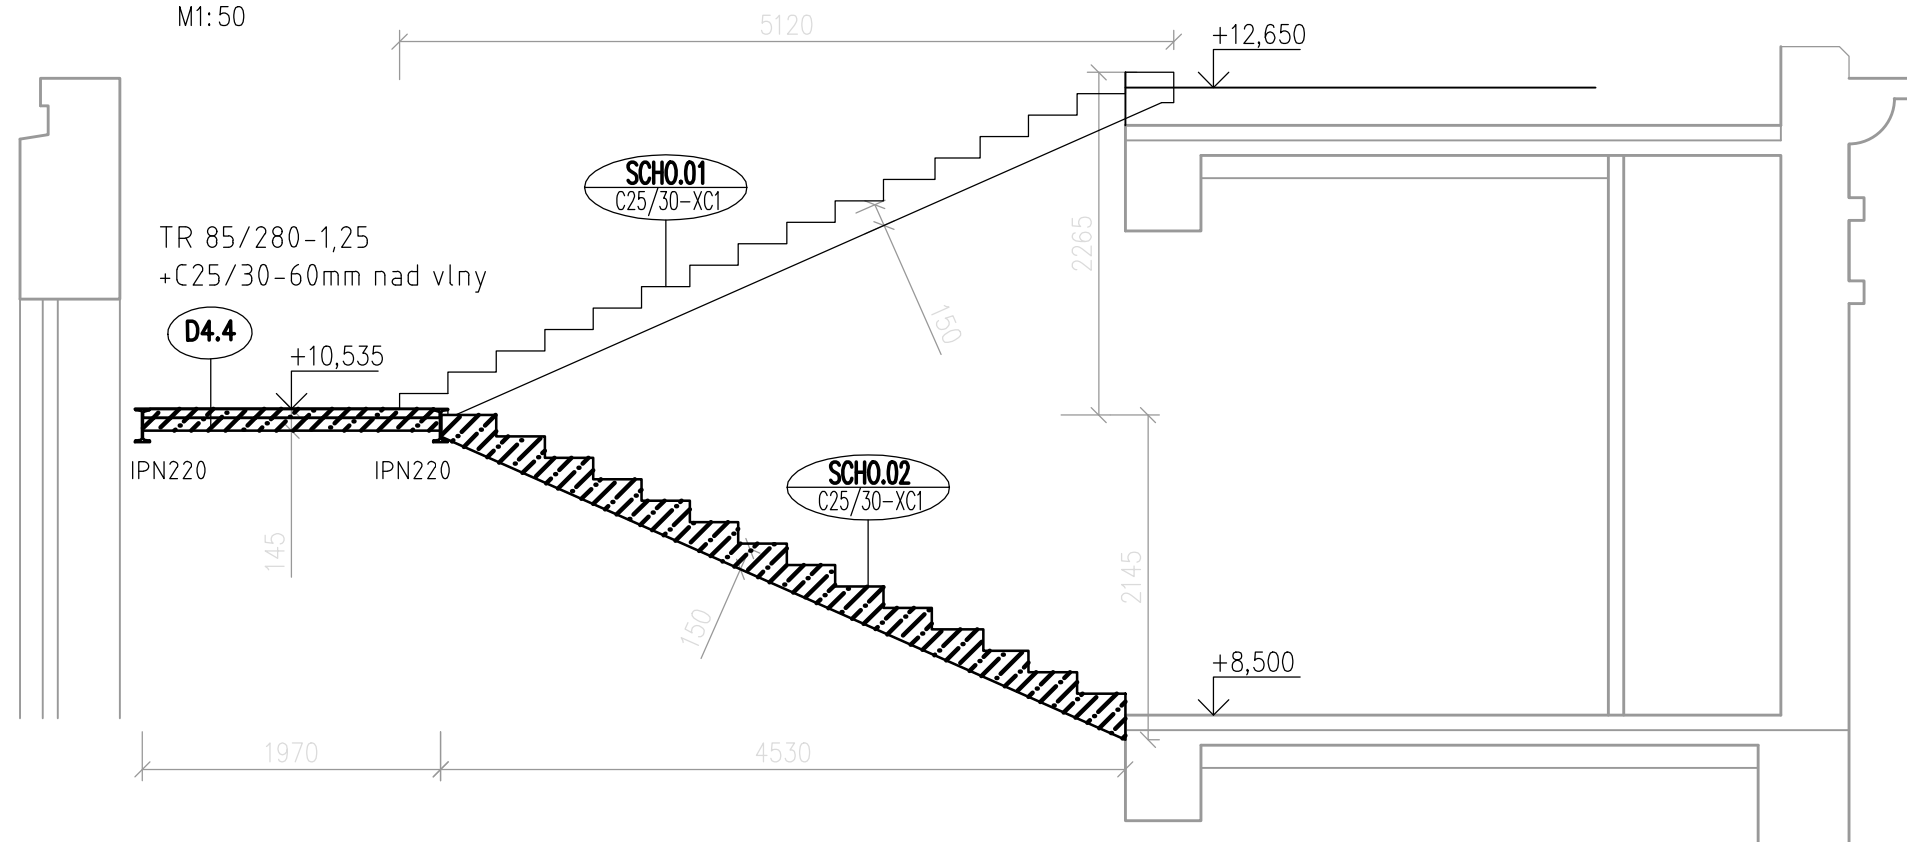

#### LEGENDA MATERIÁLŮ

- MONOLITICKÝ ŽELEZOBETON V PŮDORYSE
- MONOLITICKÝ ŽELEZOBETON VE SKLOPENÉM ŘEZU

#### POZNÁMKY

- ROZMĚRY BYLY PŘEBRÁNY ZE STAVEBNÍ ČÁSTI PROJEKTOVÉ DOKUMENTACE.
- ZDIVO ZAKRESLENÉ NA TOMTO VÝKRESU JE NOSNÉ, VEŠKERÉ OSTATNÍ ZDĚNÉ KONSTRUKCE JSOU NENOSNÉ
- DOKUMENTACE SLOŽÍ PRO ÚČELY STAVEBNÍHO POVOLENÍ, NENAHRAZUJE PROVÁDĚCÍ PROJEKT.
- SYSTÉMOVÉ PŘEKLADY JSOU VYKÁZÁNY V ARS ČÁSTI STAVEBNÍ DOKUMENTACE.

DO ŽELEZOBETONU A NOSNÉHO ZDIVA JE ZAKÁZÁNO PROVÁDĚT JAKÉKOLIV PROSTUPY BEZ SOUHLASU PROJEKTANTA STATIKY.

BETON DLE ČSN EN 206:2014 A ČSN P 73 2404:

- STROPNÍ DESKA
- VNITŘNÍ SCHODIŠTĚ

VÝTUŽ:

KONSTRUKČNÍ OCEL:

DŘEVO:

C25/30-**XC1**  
C25/30-**XC1**  
B 500B

S235

C24


±0,000 = 268,50 m.n.m. Bpv

#### ZÁKLADNÍ ŠKOLA JAROV V ZAHRÁDKÁCH 48/1966, PRAHA 3 PŮDNÍ VESTAVBA

|                                          |                                          |
|------------------------------------------|------------------------------------------|
| INVESTOR                                 | Havlíčkovo náměstí 700/9, 130 85 Praha 3 |
| MČ PRAHA 3                               | IČ: 00063517                             |
| ZÁSTUPCE INVESTORA VE VĚCECH TECHNICKÝCH |                                          |
| OTSMI ŮMČP3                              |                                          |
| GENERÁLNÍ PROJEKTANT                     | Freyova 1/12, 190 00 Praha 9             |
| A plus spol. s r.o.                      | IČ: 49705857                             |

|                                 |                                 |
|---------------------------------|---------------------------------|
| ZHOTOVITEL SPECIALIZOVANÉ ČÁSTI | Gorazdova 5/355, 120 00 Praha 2 |
| ArtStat s.r.o.                  | IČ: 03613755                    |
| ZODPOVĚDNÝ PROJEKTANT           |                                 |
| Ing. Jan Šulcek                 |                                 |
| VYPRACOVAL                      |                                 |
| Ing. Ihar Sadko                 |                                 |

|                                     |         |               |
|-------------------------------------|---------|---------------|
| SPECIALIZOVANÁ ČÁST                 |         |               |
| D.1.2 - STAVEBNĚ KONSTRUKČNÍ ŘEŠENÍ |         |               |
| OBSAH                               |         |               |
| STŘECHA                             |         |               |
| OBJEKT                              | MĚŘÍTKO | ČÍSLO VÝKRESU |
| SO-01                               | -       | D.1.2.c.01    |

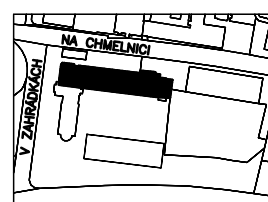

|      |
|------|
| PARÉ |
|------|

|                 |
|-----------------|
| RAZÍTKO, PODPIS |
|-----------------|

|                     |
|---------------------|
| STUPEŇ DOKUMENTACE  |
| DSP                 |
| DATUM VYDÁNÍ        |
| 03 / 2022           |
| REVIZE - Č. / DATUM |
| -                   |